



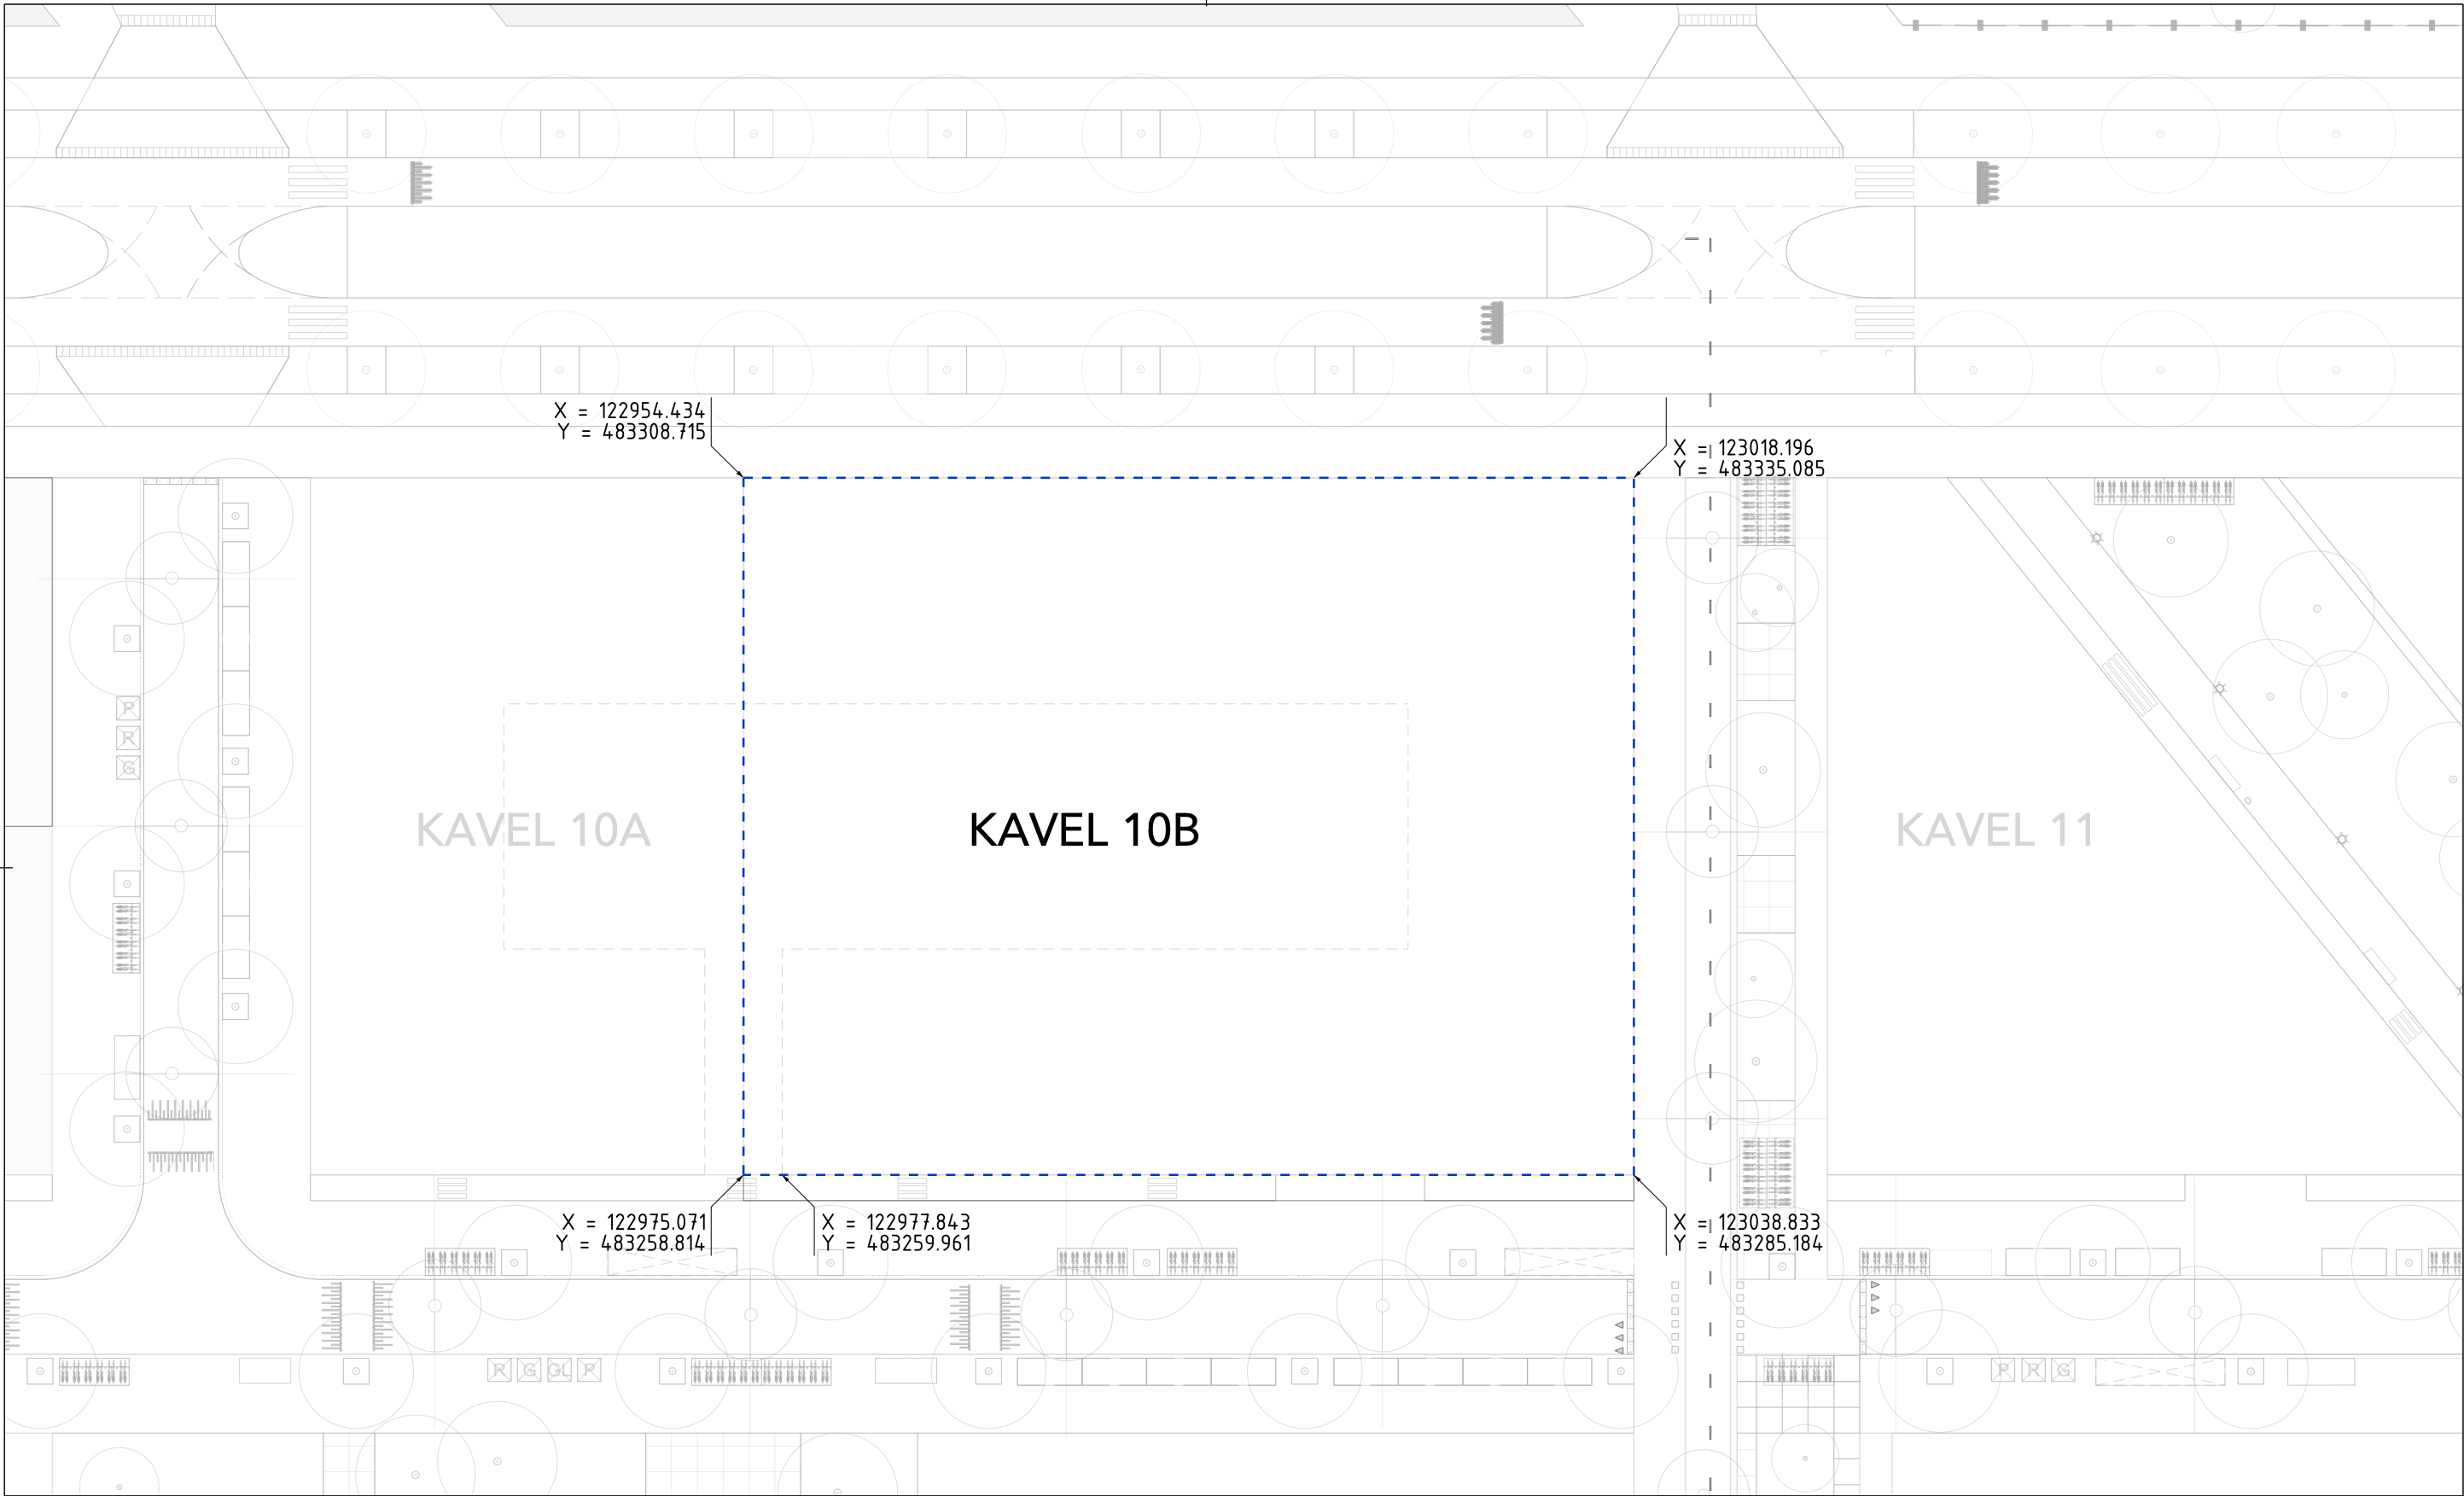

LEGENDA

- kavelgrens
- kavelnummer

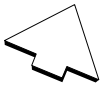

Gemeente

Amsterdam

Ruimte & Duurzaamheid

AMSTELKWARTIER 3e FASE kavel 10B

Product	BE 10B PLANGRENS EN COÖ	Datum	06 04 2023
Tekenaar	wolter008	Schaal	1:500
		Formaat	A3


© Gemeente Amsterdam

Auteursrechten voorbehouden

Geplot door : NLCS-standaard

Datum plot : 6-4-2023

PW documentnaam : p:\w\amsterdam-pw-bentley.com\amsterdam-pw-02\Documents\Projecten\Structuur\Overschied Amsterdam kavel 10B\Oa_AK Fase 3 - BE 10B - CONCEPT 16 05 2022.dgn

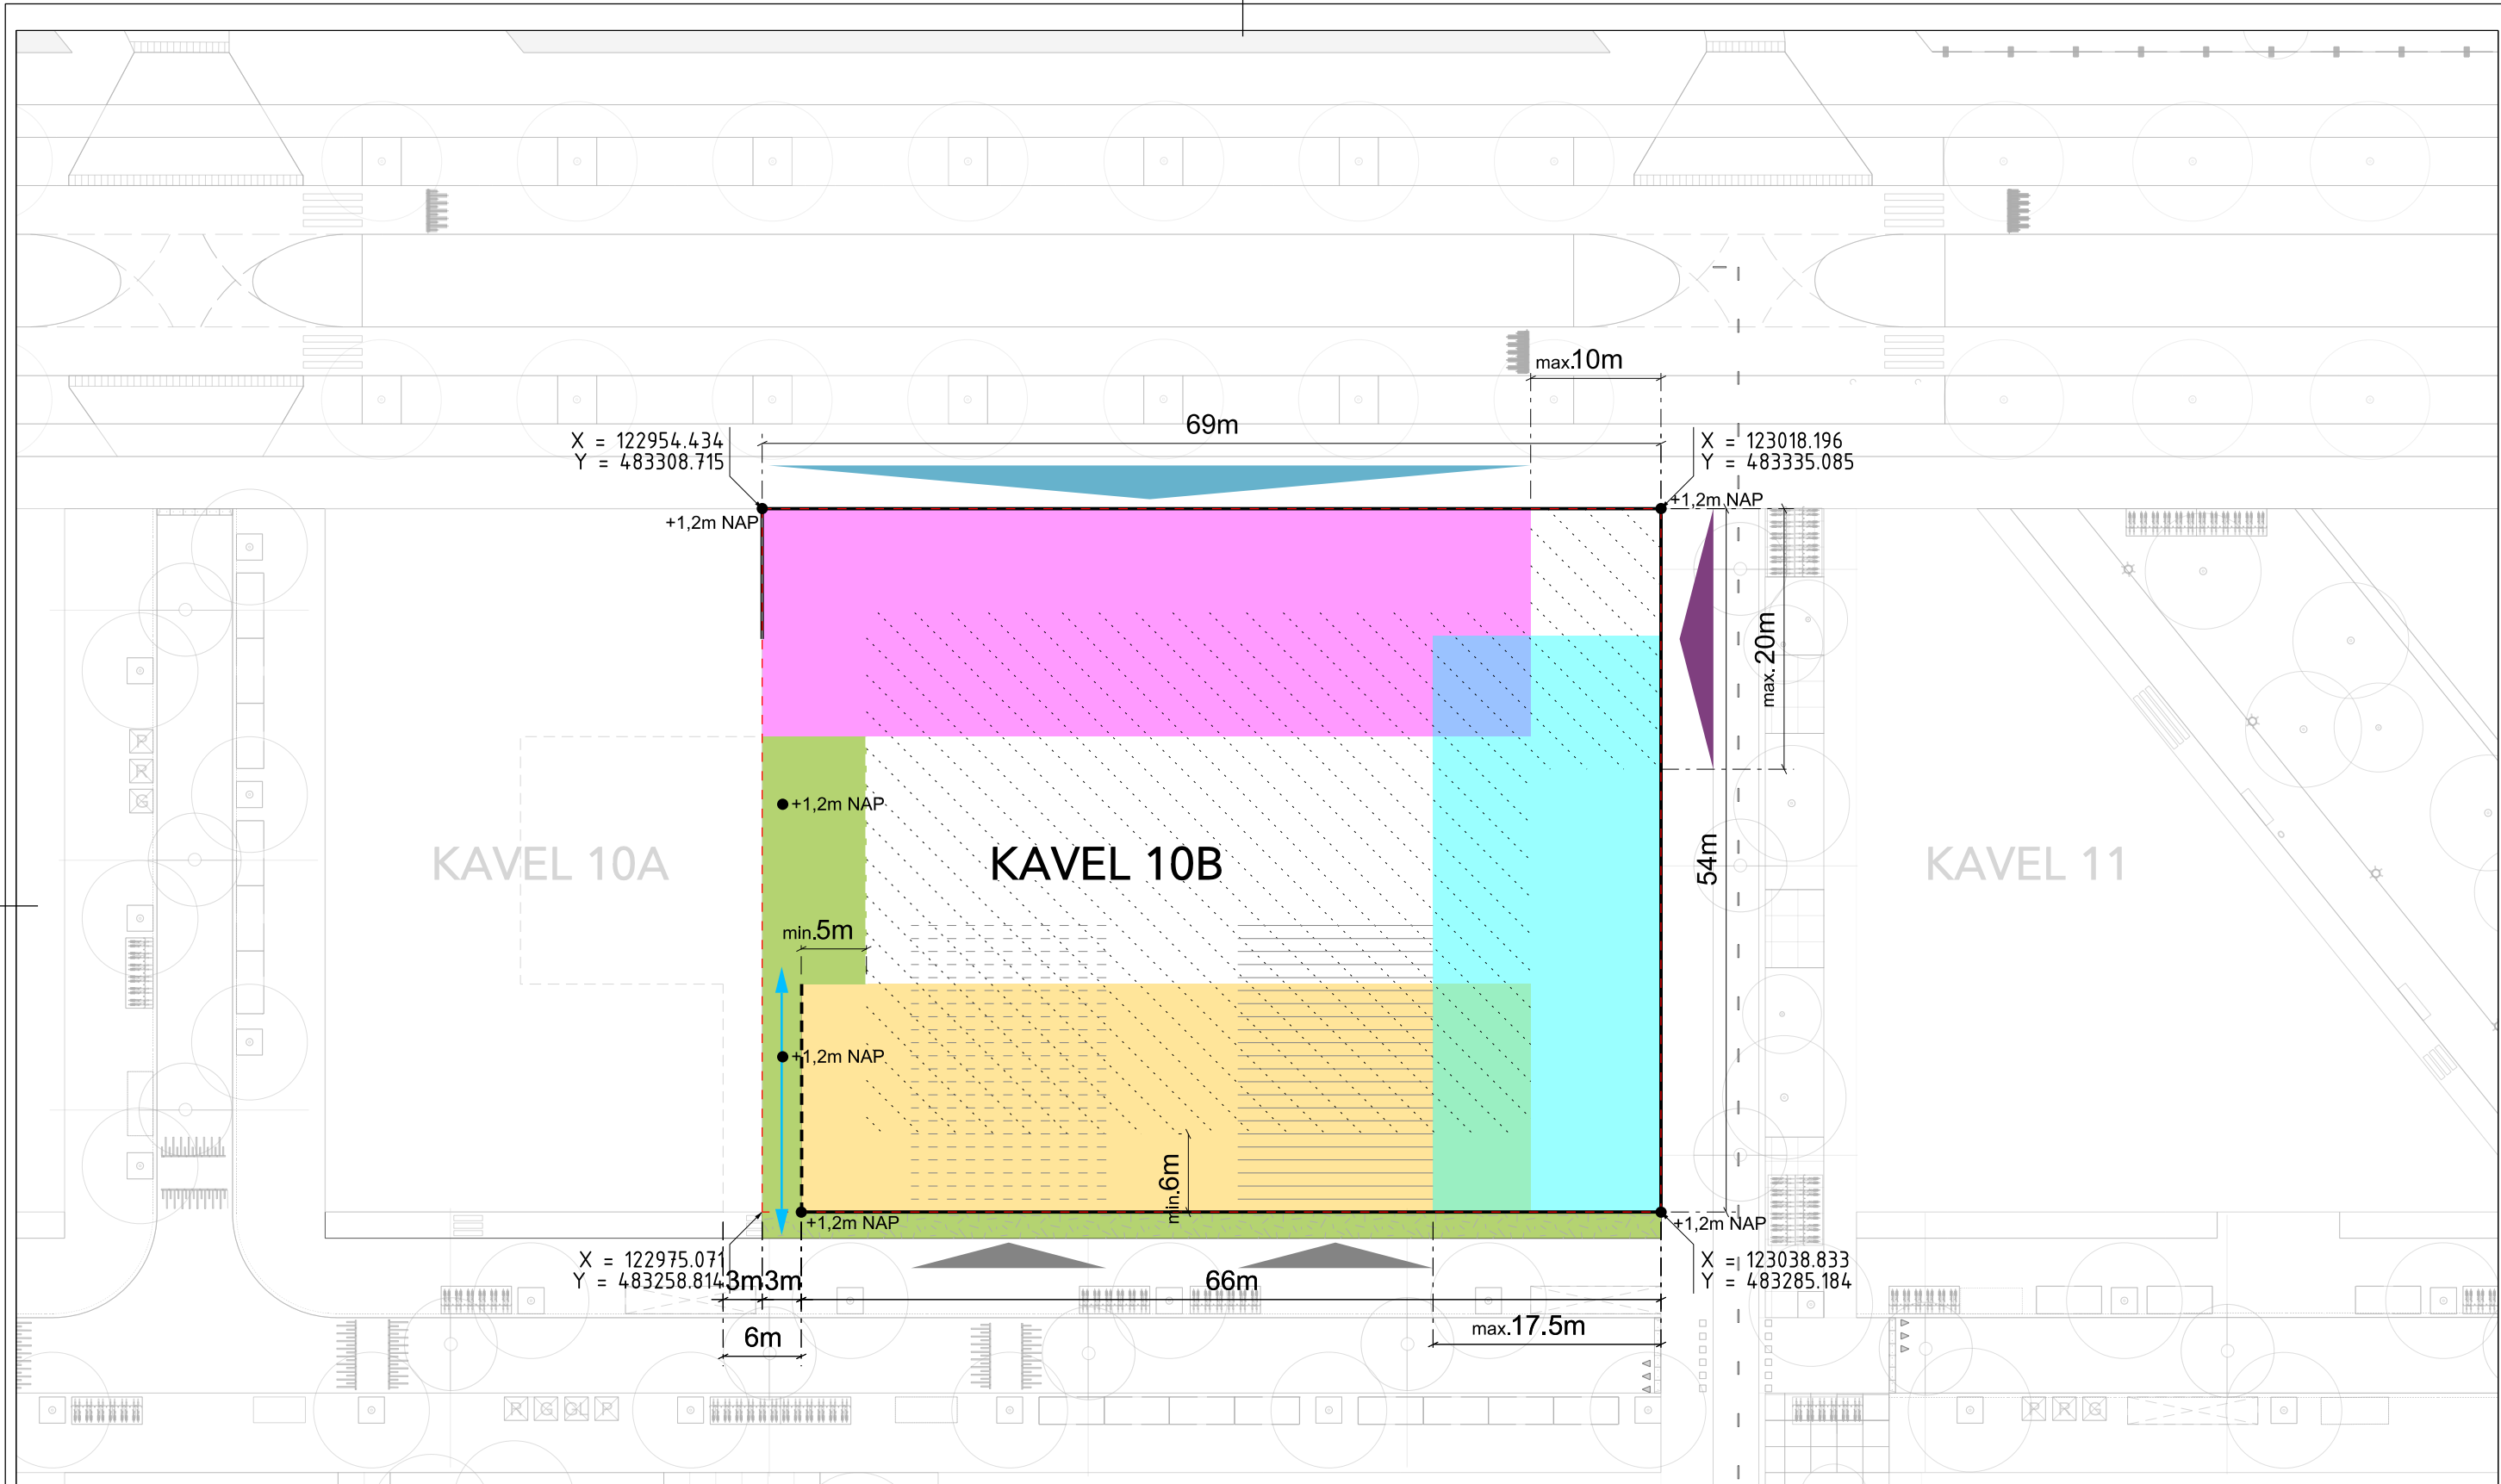

LEGENDA

- zoekruimte supermarkt
- zoekruimte detailhandel
- zoekruimte werken/kantoor
- zoekruimte wonen
- min. zoekruimte binnenterrein maaiveld
- verplichte gezamenlijke doorsteek met aansluitend kavel 10A
- zoekruimte ondergrondse parkeergarage
- flexibele rooilijn
- verplichte rooilijn, voorgevel
- zoekruimte ingang supermarkt
- zoekruimte entree parkeergarage
- zoekruimte technische ruimtes/trafo
- zoekruimte technische ruimtes WKO
- openbare groenstrook
- zoekruimte entree parkeergarage & inpandig laden en lossen supermarkt.
- kavelnummer
- maaiveldhoogte

AMSTELKWARTIER 3e FASE kavel 10B

Product	BEGANE GROND	Datum	06 04 2023
Tekenaar	wolter008	Schaal	1:500
		Formaat	A3

© Gemeente Amsterdam Auteursrechten voorbehouden

