

Legenda

Bestaand


- HWA Roodput
- VWA Roodput

Vervallen

- Afvalverharding
- Elementenverharding t/m heurruk
- Zaagproefde asfalt
- Frezen afvalverharding t/m aansluiting
- Te verplaatsen lichtmast

Risico's bestemming

- Verspreiden opkaltbanden

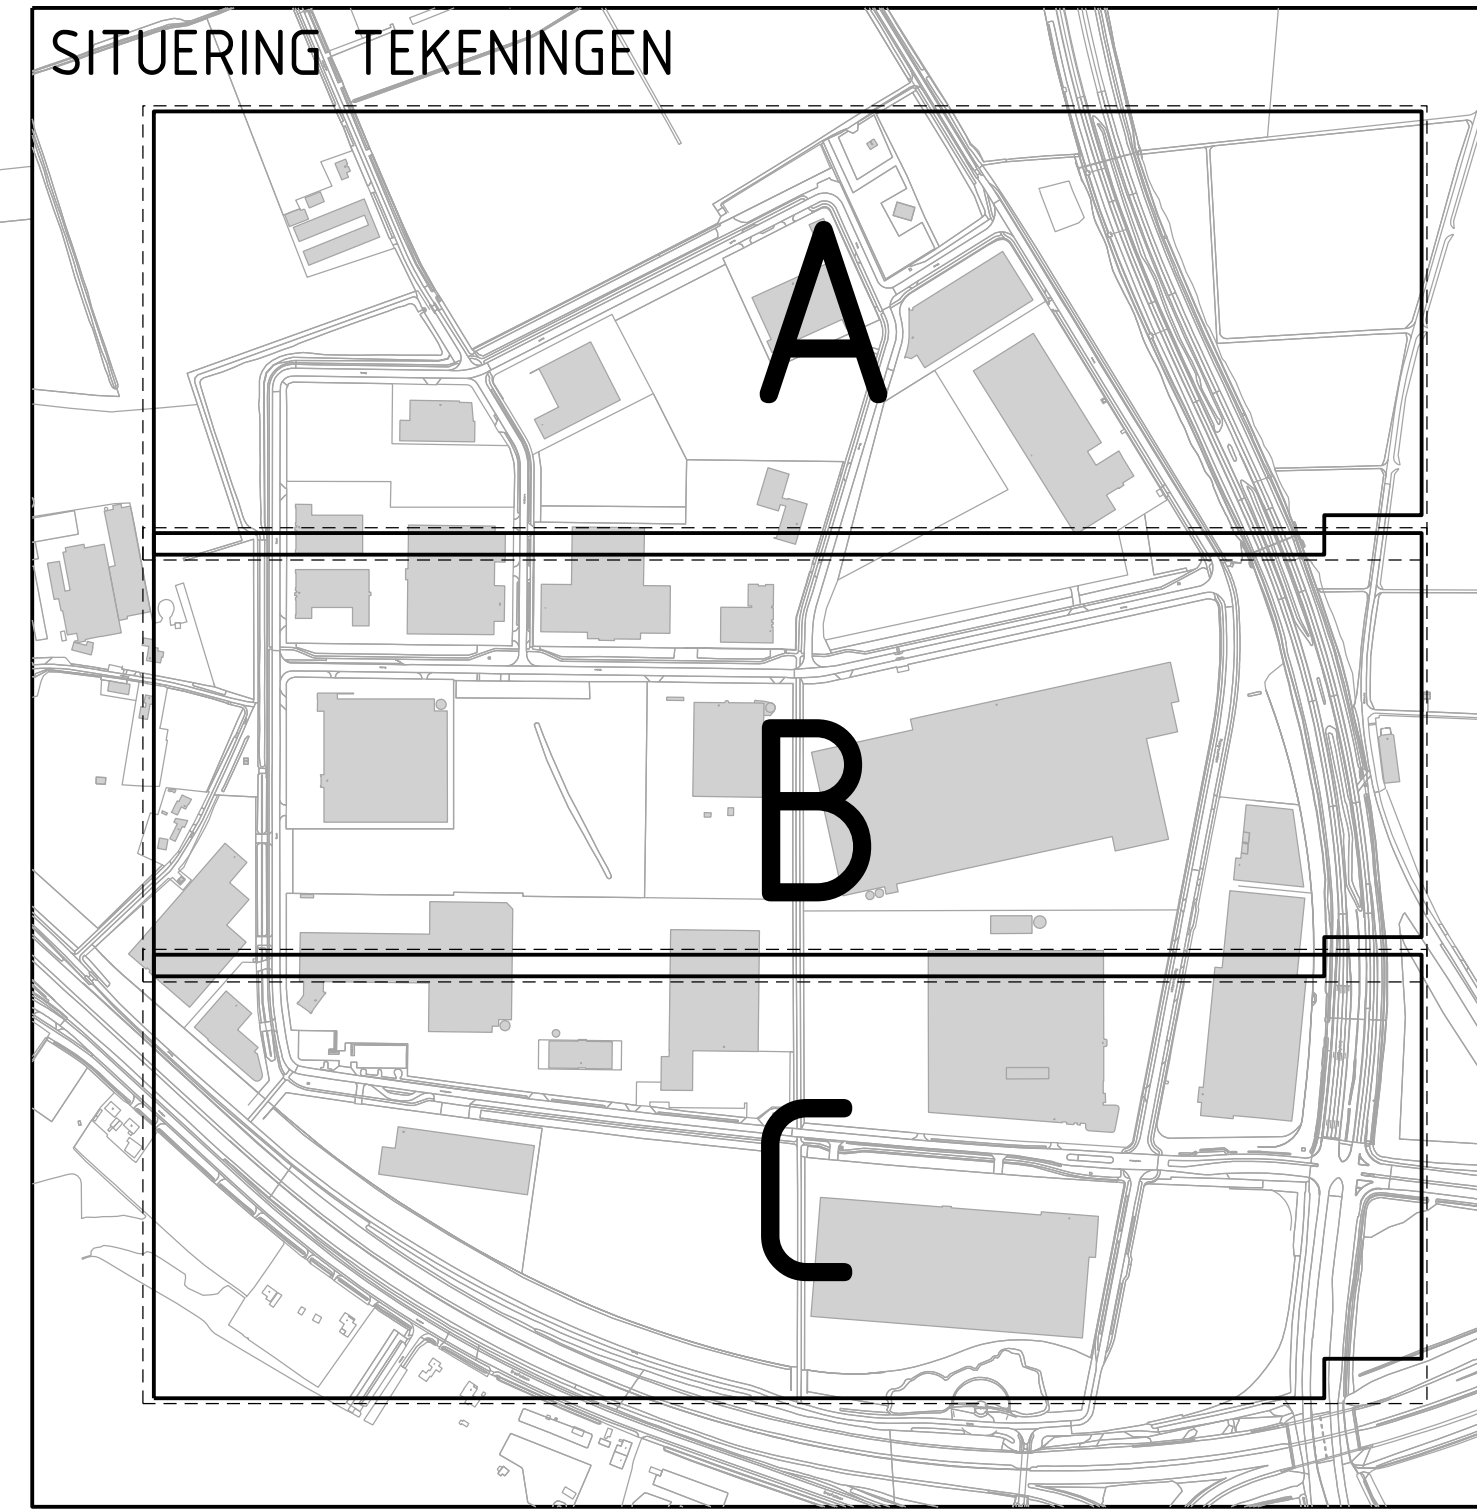

MRA Vorstengrafdonk

Opbreiwerkzaamheden

20-11-2022

Wijk Oost

Gemeente Oss

AFDELING IBOR

2022

IBOR-22-001A