


Legenda Riolering	
Bestaand	
	GWA Transportleiding Beton ø500mm
	HWA Transportleiding
	HWA Riolering
	HWA Transportleiding PP ø315
	Persikleding Geraad
	BWA Riolering
	VWA Huisaansluiting
	VWA Inlaat Blind
	VWA Riolering
	VWA Transportleiding PP ø250
	Persikleding
Verwakt	
	GWA Transportleiding Beton ø500mm
	GWA Transportleiding Beton ø400mm
	GWA Transportleiding Beton ø300mm
	HWA Huisaansluiting PP ø125
	HWA Inlaat 125 mm
	HWA Inlaat 400
	HWA Transportleiding Beton ø400
	VWA Huisaansluiting ø125
	VWA Inlaat
	VWA Transportleiding PP ø250
	HWA Microombak

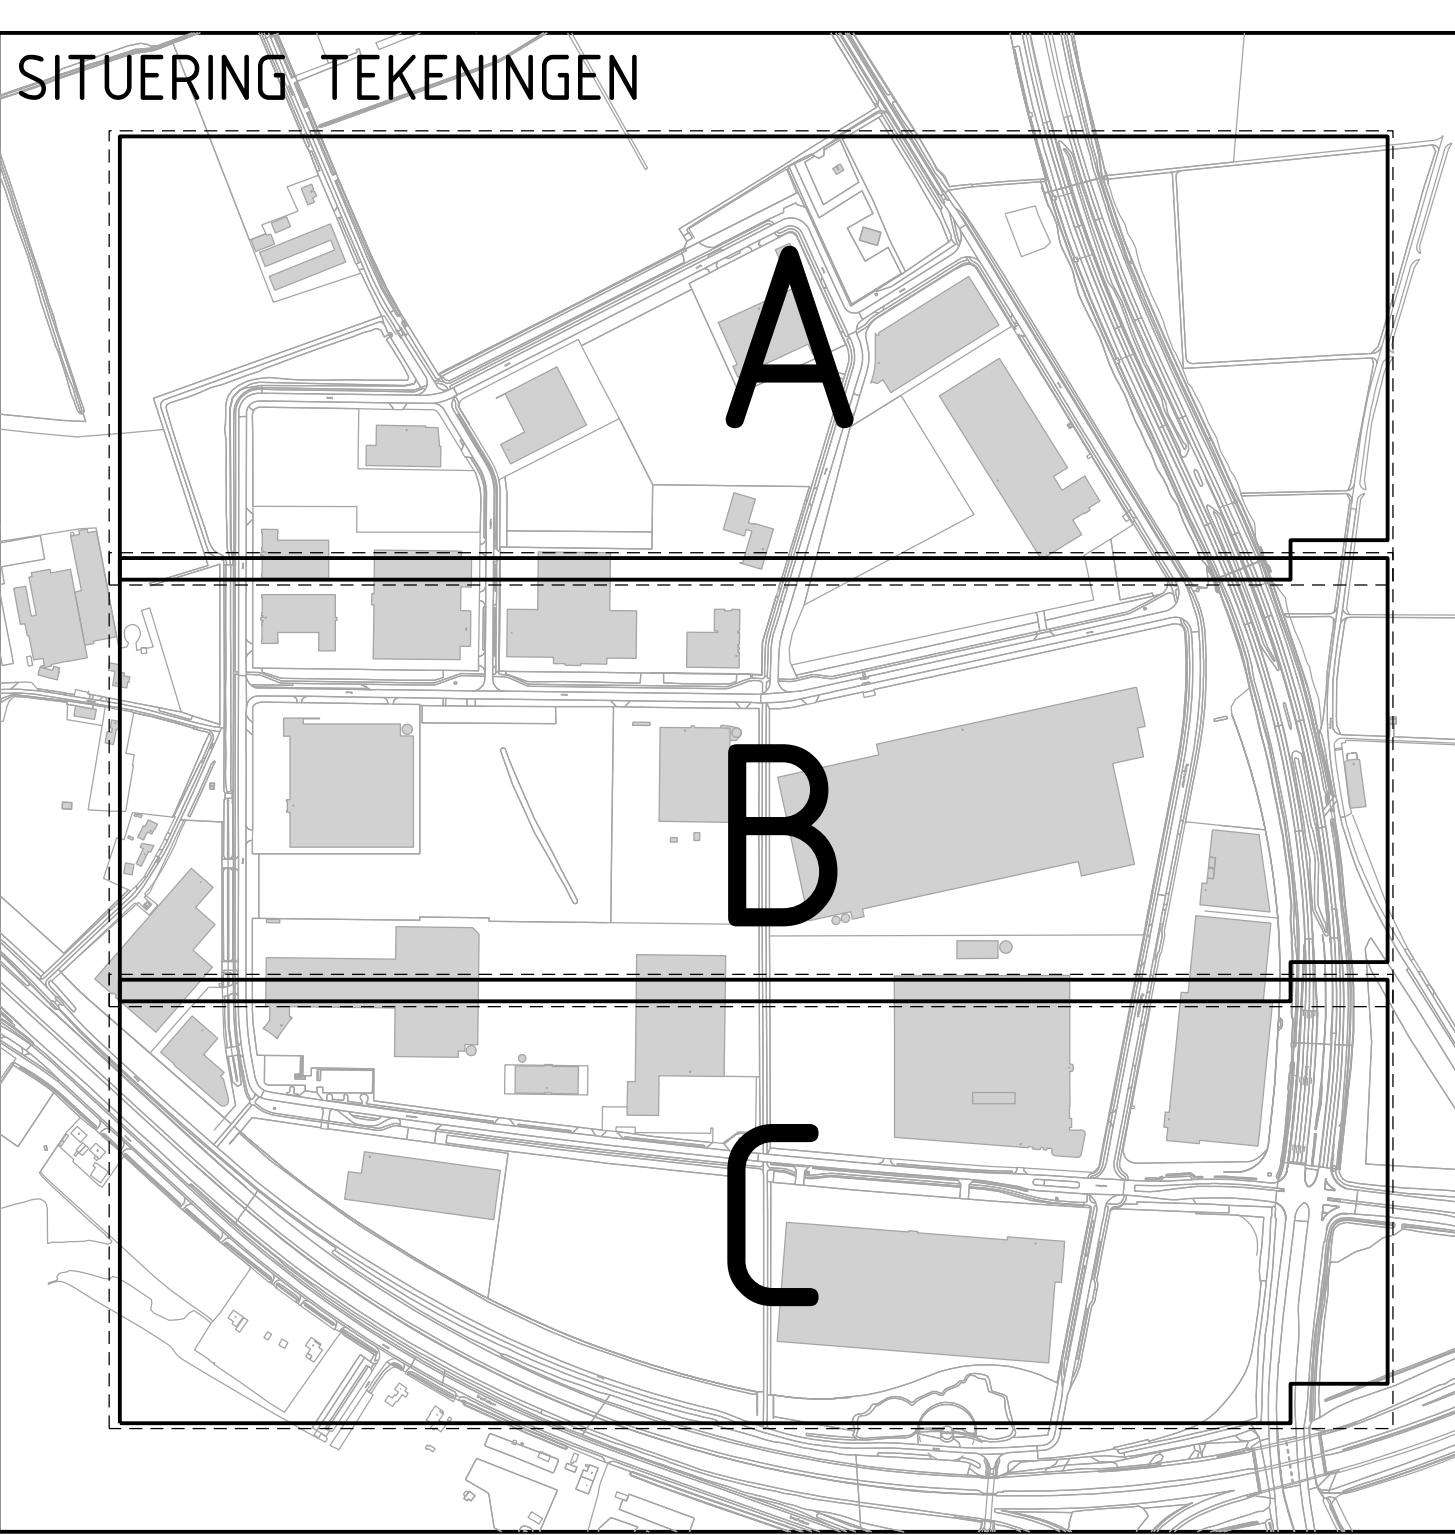

MRA Vorstengrafdonk			
Opbreken riolering			
datum	20-11-2022	schaal	1:500
ontwerp	W. Dijk	tekenaar	H. A. V. D. V.
afdeling	AFDELING IBOR	projectnummer	008-22-002A
Gemeente Oss		TEKENING NR.	