
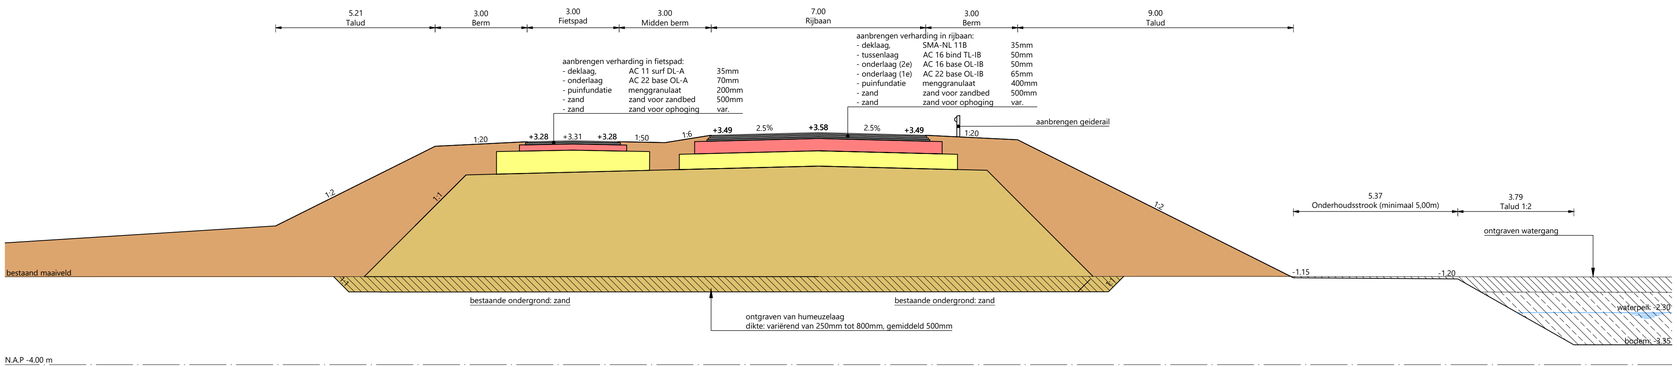



DWARSPROFIEL 1

Schaal 1:100

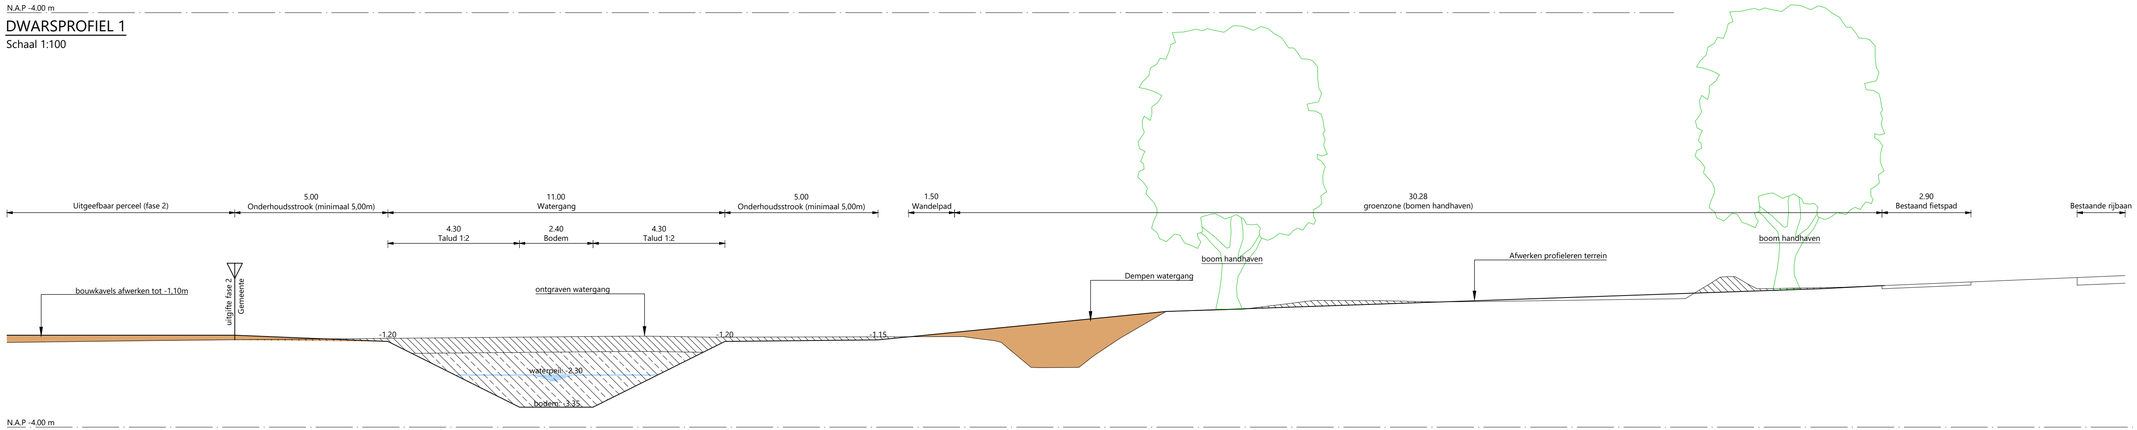


DWARSPROFIEL 2

Schaal 1:100

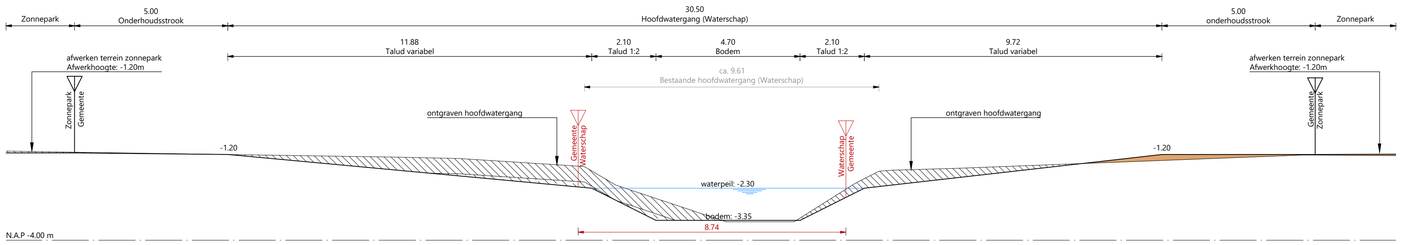

DWARSPROFIEL 3

Schaal 1:100

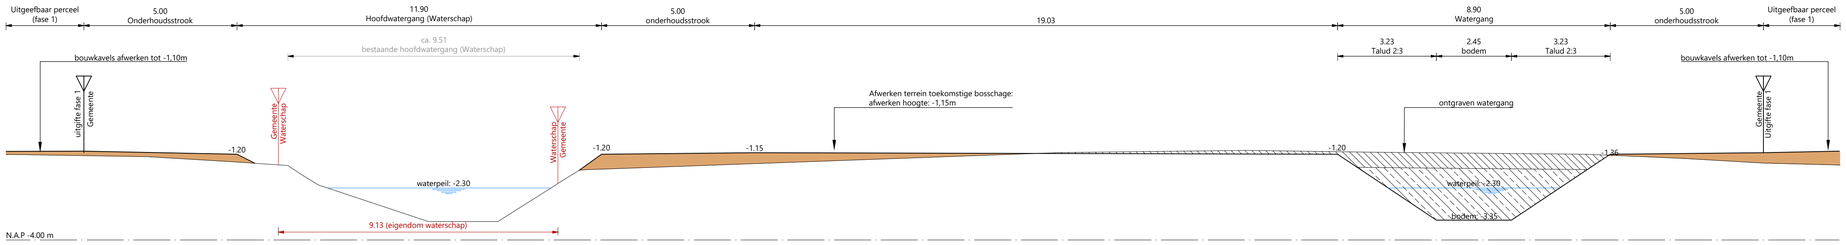

DWARSPROFIEL 4

Schaal 1:100

LEGENDA

- bestaand maaiveld
- NAP referentielijn

ontgraven
- ontgraven grond
- ontgraven zand

aanvullen
- aanvullen zand voor zandbed
- aanbrengen zand (vrijkomend) voor ophoging
- aanvullen grond
- aanbrengen menggranulaat 0/31,5
- aanbrengen asfaltverharding

Opmerking:
* Maatvoering in meters
* Materiaalmaten in millimeters, tenzij anders aangegeven
* Hoogtematen in meters t.o.v. N.A.P.

5						
4						
3						
2						
1	smr	08-11-2022	Definitief			
	DOOR	DATUM	STATUS	OMSCHRIJVING WIJZIGING	OL	RM

Definitief

OPDRACHTGEVER:
GEMEENTE HEERENVEEN

PROJECT:
ONTWIKKELING KNO TE HEERENVEEN

ONDERDEEL:
UO
Dwarsprofielen

Roelofs

Postadres
Postbus 12 7683 ZG Den Ham

Bezoekadres
Kroezenhoek 8 7683 PM Den Ham

T +31 (0)546 67 88 88
E Info@roelofsgroep.nl

Tevens vestigingen in
Sneek Steenwijk
Spijkenisse Veenendaal
Stadskanaal Weesp

SCHAAL:	PROJECTNR:	TEKENINGNR:	FORMAAT:	BLAD:
1:100	21032223	DP01	A1	01 van 04

Meer waarde aan ruimte

S:\Ontwerp\2022\Regio 21\21032223 Heerenveen - Eng. & Contract ontwikkeling KNO te Heerenveen\02 Tekeningen\023 Definitief\UO01-D01-21032223-rss.dwg