
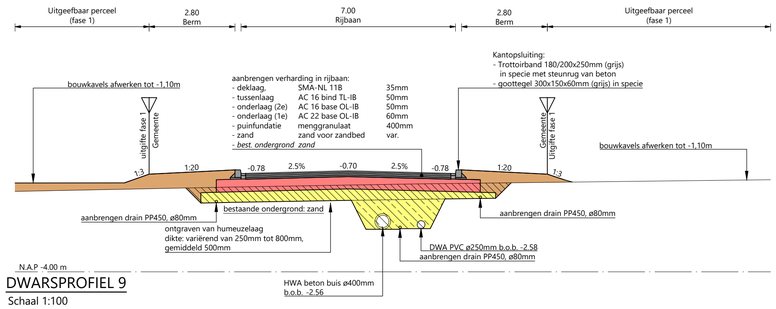



DWARSPROFIEL 9

Schaal 1:100

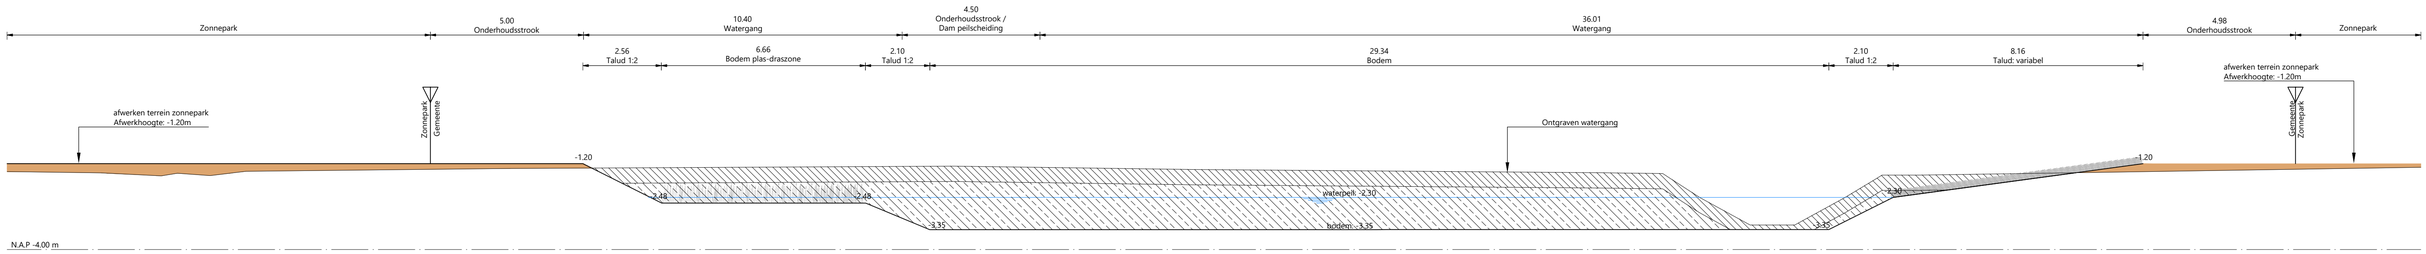


DWARSPROFIEL 10

Schaal 1:100

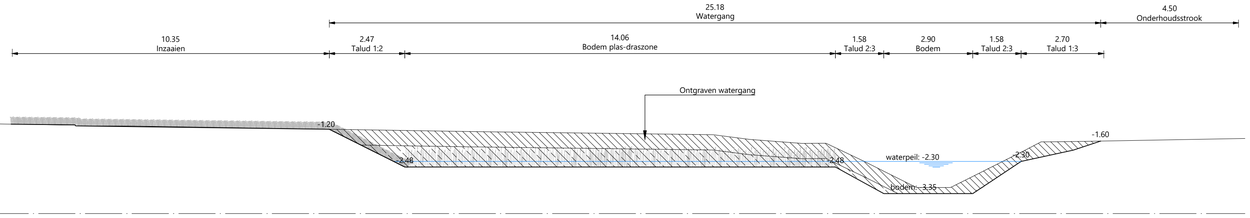

DWARSPROFIEL 11

Schaal 1:100

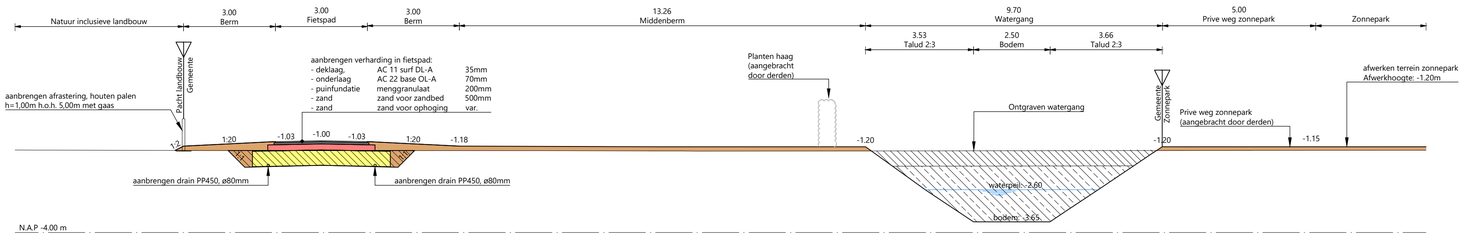

DWARSPROFIEL 12

Schaal 1:100

LEGENDA

- bestaand maaiveld
- NAP referentielijn

ontgraven

- ontgraven grond
- ontgraven zand

aanvullen

- aanvullen zand voor zandbed
- aanbrengen zand (vrijkomend) voor ophoging
- aanvullen grond
- aanbrengen menggranulaat 0/31,5
- aanbrengen asfaltverharding

Opmerking:
* Maatvoering in meters
* Materiaalmaten in millimeters, tenzij anders aangegeven
* Hoogtematen in meters t.o.v. N.A.P.

5				Definitief		
4						
3						
2						
1	smr	08-11-2022	Definitief		OL	RM
	DOOR	DATUM	STATUS	OMSCHRIJVING WIJZIGING		

OPDRACHTGEVER:
GEMEENTE HEERENVEEN

PROJECT:
ONTWIKKELING KNO TE HEERENVEEN

ONDERDEEL:
UO
Dwarsprofielen

Roelofs
Postadres
Postbus 12 7683 ZG Den Ham
Bezoekadres
Kroezenhoek 8 7683 PM Den Ham
T +31 (0)546 67 88 88
E Info@roelofsgroep.nl
Tevens vestigingen in
Sneek Steenwijk
Spijkenisse Veenendaal
Stadskanaal Weesp

SCHAAL: 1:100 **PROJECTNR:** 21032223 **TEKENINGNR:** DP01 **FORMAAT:** A1 **BLAD:** 03 **van** 04

Meer waarde aan ruimte

S:\Ontwerp\2022\Regio 2\21032223 Heerenveen - Eng. & Contract ontwikkeling KNO te Heerenveen\02 Tekeningen\023 Definitief\UO01-D01-21032223-rss.dwg