



PRINCIPE DETAIL DUIKER FIETSPAD

Schaal 1:50

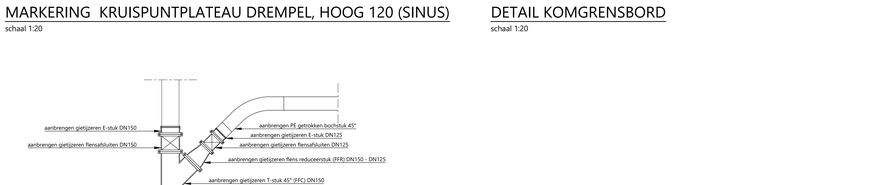



PRINCIPE DETAIL DUIKER BESTAANDE DAM

Schaal 1:50





PRINCIPE DETAIL UITSTROOM

Schaal 1:50

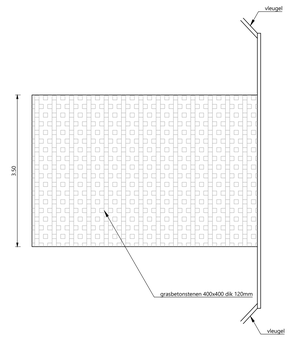



PRINCIPE DETAIL INLAATPLEK MAAIBOOT (BOVENAANZICHT)

Schaal 1:50

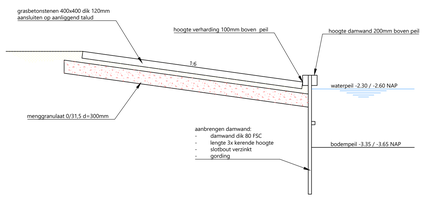


PRINCIPE DETAIL INLAATPLEK MAAIBOOT (DOORSNEDE)

Schaal 1:50

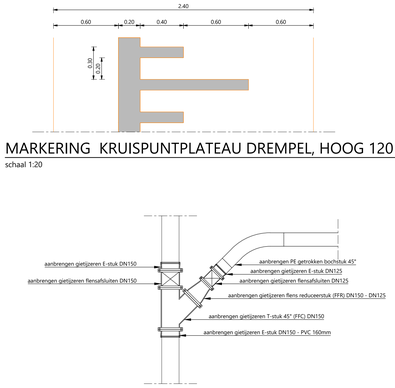


MARKERING KRUISPUNTPLATEAU DREMPEL, HOOG 120 (SINUS)


schaal 1:20




DETAIL KOMGRENSBORD


schaal 1:20

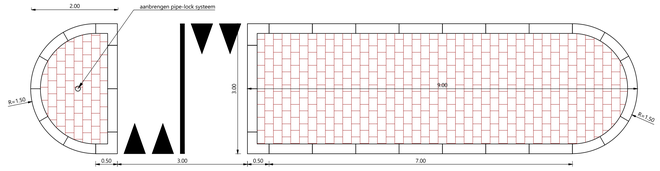


DETAIL MIDDENGELEIDER ROTONDE

Schaal 1:50

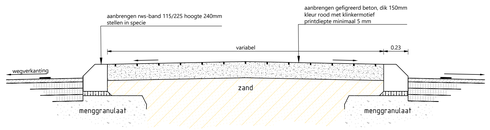


DOORSNEDE MIDDENGELEIDER


schaal 1:20




AANSLUITING OP BESTAANDE PERSLEIDING

schaal 1:20

aanbrengen asfaltconstructie hoofdrijbaan:
- 35 mm SMA-NL 11B;
- 50 mm AC 16 bin TL-IB;
- 50 mm AC 16 bin OL-IB;
- 60 mm AC 22 base OL-IB;
- 400 mm menggranulaat 0/31.5.

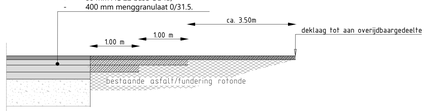


DETAIL TRAPFREZEN AANSLUITING ROTONDE

schaal 1:20

Opmerking:
* Maatvoering in meters
* Materiaalmaten in millimeters, tenzij anders aangegeven
* Hoogtematen in meters t.o.v. N.A.P.

| | | | | | |
|---|---|---|---|---|---|
| 5 | | | | | |
| 4 | | | | | |
| 3 | | | | | |
| 2 | | | | | |
| 1 | smr | 08-11-2022 | Definitief | | |
| | DOOR | DATUM | STATUS | OMSCHRIJVING WIJZIGING | GL TOT |

Definitief

OPDRACHTGEVER:
GEMEENTE HEERENVEEN

PROJECT:
ONTWIKKELING KNO TE HEERENVEEN

ONDERDEEL:
UO
Details

Roelofs

Postadres
Postbus 12 7683 ZG Den Ham

Bezoekadres
Kroezenhoek 8 7683 PM Den Ham

T +31 (0)546 67 88 88
E info@roelofsgroep.nl

Tevens vestigingen in
Sneek Steenwijk
Spijkenisse Veenendaal
Stadskanaal Weesp

SCHAAL: divers | PROJECTNR: 21032223 | TEKENINGNR: DT01 | FORMAAT: A1 | BLAD: 01 van 01

Meer waarde aan ruimte