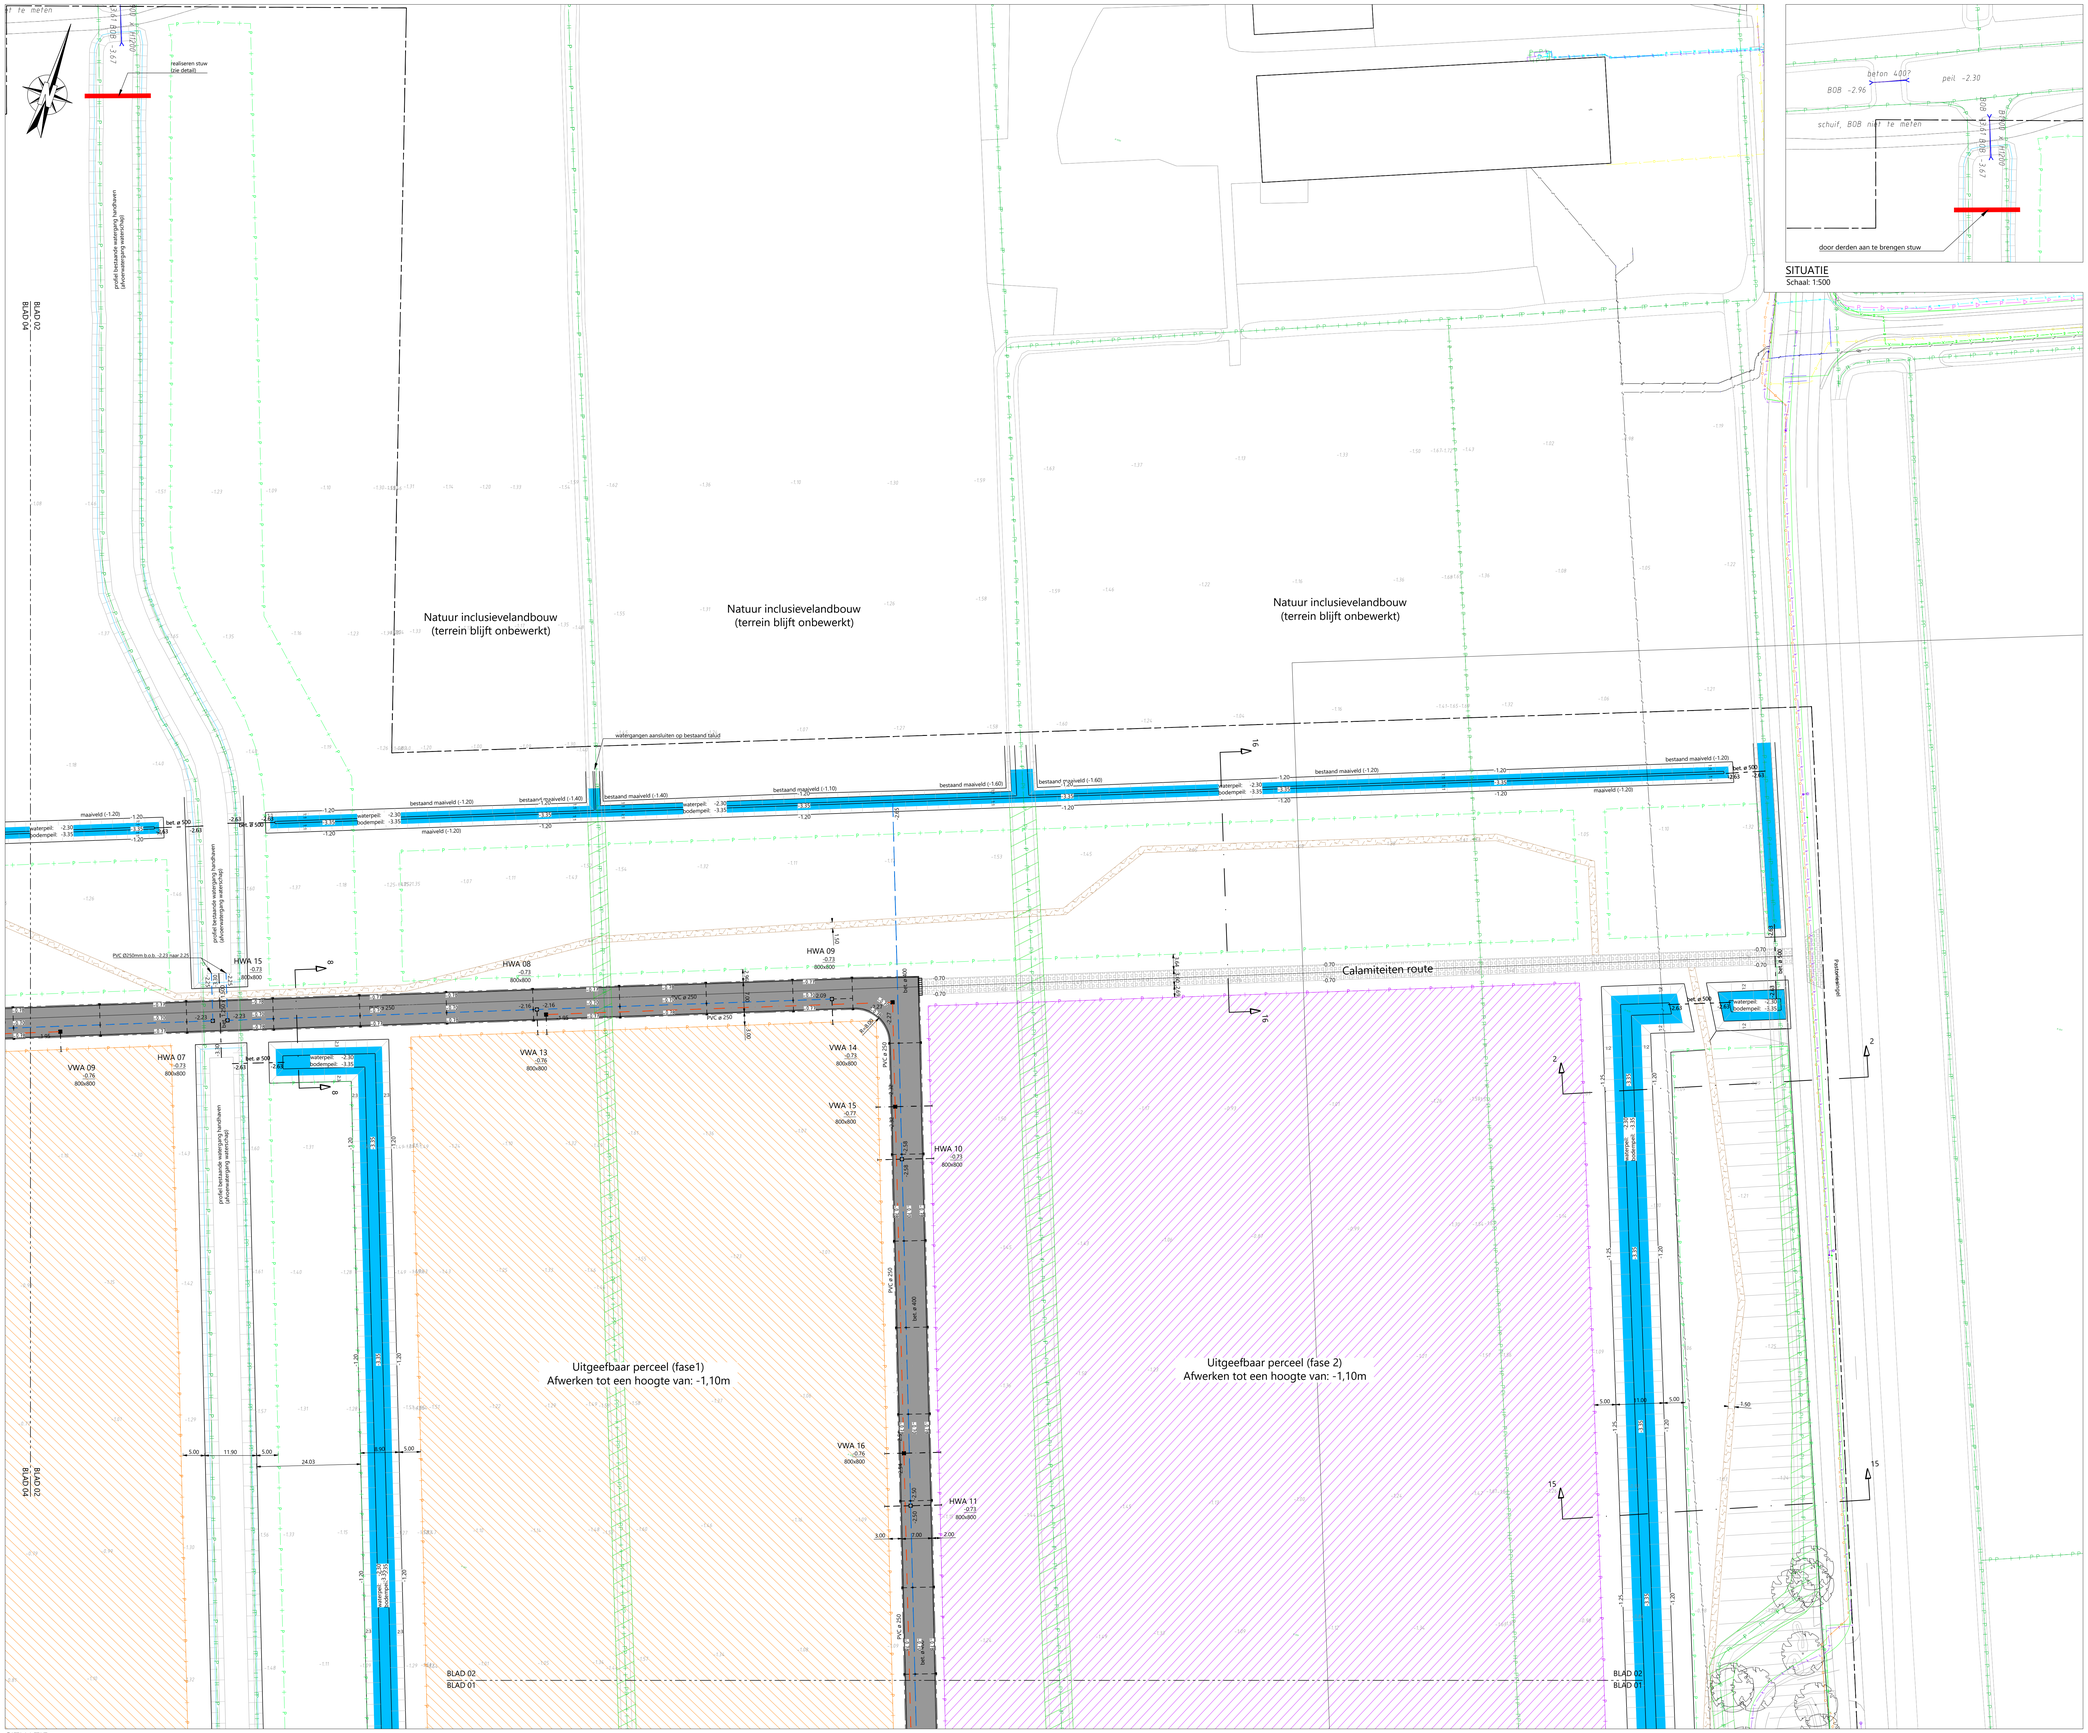


SITUATIE
Schaal: 1:500

SITUATIE
Schaal: 1:500

LEGENDA ALGEMEEN

- werkgrens
- kadastrale grens
- +1.03 ontwerphoogte
- nutstracé
- tracé Liander (middenspanning)
- grens groenzone
- grens zonnepark
- uitgifte (fase 1)
- uitgifte (fase 2)

LEGENDA VERHARDINGEN

- aanbrengen opsluitband 120 x 200 mm
- aanbrengen trottoirband 180/200 x 250 mm, specie+steunrug
- aanbrengen densoband
- aanbrengen asfaltconstructie hoofdrijbaan:
  - 35 mm SMA-NL 11B;
  - 50 mm AC 16 bin TL-IB;
  - 50 mm AC 16 base OL-IB;
  - 60 mm AC 22 base OL-IB;
  - 400 mm menggranulaat 0/31.5;
  - 500 mm zand
- aanbrengen constructie fietspad:
  - 35 mm AC 11 surf DL-A;
  - 70 mm AC 22 base OL-A;
  - 200 mm menggranulaat 0/31.5;
  - 300 mm zandbed
- aanbrengen inritconstructie calamiteiten route:
  - 120 mm grasbetontegels 600x400 mm, grijs;
  - 50 mm straatlaag straatzand;
  - 250 mm menggranulaat 0/31.5
- aanbrengen inritconstructie landbouw:
  - betonstraatstenen keiformaat in elleboogverband, kleur grijs;
  - 50 mm straatlaag straatzand;
  - 250 mm menggranulaat 0/31.5
- aanbrengen halfverharding:
  - 60mm DurEko-mix BIO
  - 150 mm menggranulaat 0/31.5

LEGENDA TERREININRICHTING

- aanbrengen verkeersbord, soort en locatie volgens situatietekening
- voorstellocatie lichtmast
- aanbrengen afrastering, houten palen h=1,00m h.o.h. 5,00m met gaas
- aanbrengen geleiderail
- aanbrengen markering, type volgens situatietekening

LEGENDA WATERHUISHOUDING

- aanbrengen trottoirkolk, type TRK-8372/105
- VWA01 0.10 800x800 — aanbrengen VWA inspectieput met putnummer, putdekselhoogte en inwendige putafmeting
- HWA01 0.10 800x800 — aanbrengen HWA inspectieput met putnummer, putdekselhoogte en inwendige putafmeting
- Pompput01 0.10 H.t.b. — aanbrengen pompput (door derden)
- PVC ø250 -0.10 / -0.10 — aanbrengen vuilwater riool (VWA) met materiaal, diameter en b.o.b., kleur grijs
- bet. ø400 -0.10 / -0.10 — aanbrengen hemelwater riool (HWA) met materiaal, diameter en b.o.b., kleur rood/bruin
- bet. ø500 -0.10 / -0.10 — aanbrengen duiker met materiaal, diameter en b.o.b.
- pe. ø125 -0.10 / -0.10 — tracé persleiding met materiaal, diameter en b.o.b. (aanleg door derden)
- HWA-uitlegger bedrijfsaansluiting, pvc ø250mm, kleur: rood/bruin
- VWA-uitlegger bedrijfsaansluiting, pvc ø250mm, kleur: grijs
- kolkaansluiting van pvc, kleur: rood/bruin

LEGENDA GRONDWERK

- grondwerk voor kavels fase 1 kavels afwerken op -1.00 N.A.P
- grondwerk voor kavels fase 2 kavels afwerken op -1.00 N.A.P.
- grondwerk zonnepark, terrein volledig afwerken op -1,15 N.A.P. (aanleg zonnepark door derden)
- dempen bestaande watergang
- verschralen bermen
- grondwerk t.b.v. plas-dras zone
- aanbrengen zancunet tot 0,50m -M.V.
- aanpassen / nieuw te graven watergang

LEGENDA BESTAANDE KABELS EN LEIDINGEN

- datatransport
- laagspanning
- middenspanning
- gas hoge druk
- gas lage druk
- buisleiding gevaarlijke inhoud
- waterleiding
- persriool
- vrijverval riool
- landelijk hoogspanningsnet (bovengronds)
- bestaande hoogspanningsmast, rondom de mast mag geen grond verlaging/ophoging plaats vinden (verschralen grond wel mogelijk)



Opmerking:
* Maatvoering in meters
* Materiaalmaten in millimeters, tenzij anders aangegeven
* Hoogtematen in meters t.o.v. N.A.P.

5					
4					
3					
2					
1	snv	08-11-2022	Definitief		
DOOR		DATUM	STATUS	OMSCHRIJVING WIJZIGING	OL

Definitief

OPDRACHTGEVER:
GEMEENTE HEERENVEEN

PROJECT:
ONTWIKKELING KNO TE HEERENVEEN

ONDERDEEL:
UO
Situatie

Roelofs

Postadres
Postbus 12 7683 ZG Den Ham

Bezoekadres
Kroezenhoek 8 7683 PM Den Ham

T +31 (0)546 67 88 88
E info@roelofsgroep.nl

Tevens vestigingen in
Sneek — Steenwijk
Spijkenisse — Veenendaal
Stadskanaal — Weesp

SCHAAL: 1:500 | PROJECTNR: 21032223 | TEKENINGNR: SI01 | FORMAAT: A0 | BLAD: 03 van 09

Meer waarde aan ruimte