



ruimteoverzicht					
Verdieping	Funcatiegebied	nummer	Bouw-nummer	Ruimte	Opp NVO
V 0					
Economie & Ondernemen					
V 0	Economie & Ondernemen	0.500	0.05	E&O	153,0 m²
V 0	Economie & Ondernemen		0.38	E&O etalage	10,5 m²
V 0	Economie & Ondernemen	0.501	0.28	Magazijn HBR, E&O	39,5 m²
					incl opslag non-food HBR
					203,0 m²
gang					
V 0	gang	0.401	0.22	theorie M&T	24,0 m²
V 0	gang	0.604	0.37	toilet neutraal	4,0 m²
V 0	gang	0.106	0.07	uitgifte HBR	9,0 m²
V 0	gang	0.107	0.08	uitgifte Kantine	10,0 m²
					46,5 m²
Horeca, bakkerij & recreatie					
V 0	Horeca, bakkerij & recreatie	0.100	0.01	HBR	212,5 m²
V 0	Horeca, bakkerij & recreatie	0.103	0.11	Kleedruimte HBR	10,0 m²
V 0	Horeca, bakkerij & recreatie	0.104	0.10	Kleedruimte HBR	9,5 m²
V 0	Horeca, bakkerij & recreatie	0.102	0.12	Koelvries	10,0 m²
V 0	Horeca, bakkerij & recreatie	0.105	0.09	Spoelkeuken	14,0 m²
V 0	Horeca, bakkerij & recreatie	0.602	0.14	toilet personeel	5,0 m²
					261,5 m²
Mobiliteit & transport					
V 0	Mobiliteit & transport	0.402	0.23	kleedruimte M&T	12,0 m²
V 0	Mobiliteit & transport	0.400	0.04	M&T	300,5 m²
V 0	Mobiliteit & transport	0.403	0.24	magazijn M&T	85,5 m²
					398,0 m²
Overig					
V 0	Overig	0.810	0.107	Buitenberging	31,0 m²
V 0	Overig		0.46	Gang	4,5 m²
V 0	Overig	0.700	0.48	gang	31,5 m²
V 0	Overig	0.606	0.45	hoofdverdelers	2,5 m²
V 0	Overig	0.903	0.34	hydrofoor	10,0 m²
V 0	Overig	0.901	0.34	lift	4,0 m²
V 0	Overig		0.108	ruimte onder tribunetrap	9,5 m²
					Hoort bij 0.805
					92,5 m²
Staf en nevenruimten					
V 0	Staf en nevenruimten	0.704	0.19	admi_roostermaker	26,5 m²
V 0	Staf en nevenruimten	0.703	0.18	afdelingsleider	14,5 m²
V 0	Staf en nevenruimten	0.600	0.50	Atrium	462,0 m²
V 0	Staf en nevenruimten	0.404	0.25	Compressorruimte	7,5 m²
V 0	Staf en nevenruimten	0.800	0.30	Conciërgeloge	17,0 m²
V 0	Staf en nevenruimten	0.801	0.33	EHBO	6,5 m²
V 0	Staf en nevenruimten	0.705	0.21	kluis	2,0 m²
V 0	Staf en nevenruimten	0.806	0.38	magazijn IT	5,0 m²
V 0	Staf en nevenruimten	0.607	0.35	miva toilet	7,0 m²
V 0	Staf en nevenruimten	0.902	0.26	Patchkastruimte	13,5 m²
V 0	Staf en nevenruimten	0.701	0.16	personeelskamer	39,0 m²
V 0	Staf en nevenruimten	0.802	0.31	Repro	6,5 m²
V 0	Staf en nevenruimten	0.101	0.06	Restaurant	22,0 m²
V 0	Staf en nevenruimten	0.804	0.27	stoelenberging	12,0 m²
V 0	Staf en nevenruimten	0.706	0.20	toetskast	2,0 m²
V 0	Staf en nevenruimten	0.605	0.40	toilet jongens	7,0 m²
V 0	Staf en nevenruimten	0.606	0.41	toilet meisjes	7,0 m²
V 0	Staf en nevenruimten	0.108	0.13	voorraad kantine	5,0 m²
V 0	Staf en nevenruimten	0.702	0.17	Werkkamer personeel	38,5 m²
V 0	Staf en nevenruimten	0.807	0.39	werkkast	4,0 m²
V 0	Staf en nevenruimten	0.803	0.29	werkplaats conciërges	10,0 m²
					715,5 m²
Zorg & welzijn					
V 0	Zorg & welzijn	0.200	0.02		79,0 m²
V 0	Zorg & welzijn		0.02a	berging recreatie	5,0 m²
V 0	Zorg & welzijn		0.03a	berging ZW	3,0 m²
V 0	Zorg & welzijn	0.301	0.15	linnenkamer	12,0 m²
V 0	Zorg & welzijn	0.805	0.36	magazijn algemeen	21,0 m²
V 0	Zorg & welzijn	0.300	0.03	Z&W	182,5 m²
					302,5 m²
V 0: 50					2019,5 m²
V 1					
AVO					
V 1	AVO	1.120	1.12		46,5 m²
V 1	AVO	1.230	1.05		46,5 m²
V 1	AVO	1.100	1.10		48,0 m²
V 1	AVO	1.110	1.11		56,5 m²
V 1	AVO	1.220	1.04		57,5 m²
V 1	AVO	1.130	1.13		58,0 m²
V 1	AVO	1.140	1.14		58,0 m²
V 1	AVO	1.150	1.15		58,0 m²
V 1	AVO	1.210	1.03		58,5 m²
V 1	AVO	1.706	1.08	decaan	11,0 m²
V 1	AVO	1.160	1.18	Maatwerk	53,0 m²
V 1	AVO	1.250	1.24	Maatwerk	74,0 m²
V 1	AVO	1.801	1.32	magazijn leermiddelen	16,0 m²
V 1	AVO	1.240	1.06	Pluspunt	28,0 m²
V 1	AVO	1.705	1.07	zorgcoördinator	18,5 m²
					688,0 m²
Kunst & Science					
V 1	Kunst & Science		1.02a	berging Kunst	13,5 m²
V 1	Kunst & Science	1.170	1.16	BIO	79,0 m²
V 1	Kunst & Science	1.200	1.02	BV	108,5 m²
V 1	Kunst & Science	1.181	1.33	kabinet	9,0 m²
V 1	Kunst & Science	1.191	1.25	machinekamer	20,5 m²
V 1	Kunst & Science	1.201	1.26	magazijn BV	6,0 m²
V 1	Kunst & Science	1.180	1.17	NASK	79,0 m²
V 1	Kunst & Science	1.190	1.01	Smart Industry	146,5 m²
					462,5 m²
Overig					
V 1	Overig	1.604	1.38	Gang	48,5 m²
V 1	Overig	1.605	1.37	Gang	62,0 m²
V 1	Overig	1.601	1.23	Gang	78,5 m²
V 1	Overig	1.602	1.35	Gang	99,0 m²
V 1	Overig		1.41	gang	4,0 m²
V 1	Overig		1.40	gang	4,0 m²
					Zijgang van 1.604
					295,5 m²
Staf en nevenruimten					
V 1	Staf en nevenruimten	1.707	1.09	afdelings- Coördinator	15,0 m²
V 1	Staf en nevenruimten	1.703	1.20	Flexplek	19,5 m²
V 1	Staf en nevenruimten	1.704	1.19	flexplek_arts_kolff	17,0 m²
V 1	Staf en nevenruimten	1.902	1.31	installaties	21,5 m²
V 1	Staf en nevenruimten	1.901	1.39	lift	4,0 m²
V 1	Staf en nevenruimten	1.702	1.21	sprekkamer	8,5 m²
V 1	Staf en nevenruimten	1.701	1.22	sprekkamer	8,5 m²
V 1	Staf en nevenruimten	1.606	1.27	toilet jongens	5,5 m²
V 1	Staf en nevenruimten	1.607	1.28	toilet meisjes	6,0 m²
V 1	Staf en nevenruimten	1.608	1.29	toilet personeel	5,0 m²
V 1	Staf en nevenruimten	1.802	1.30	werkkast	4,5 m²
					115,5 m²
V 1: 40					1561,5 m²
					3580,5 m²

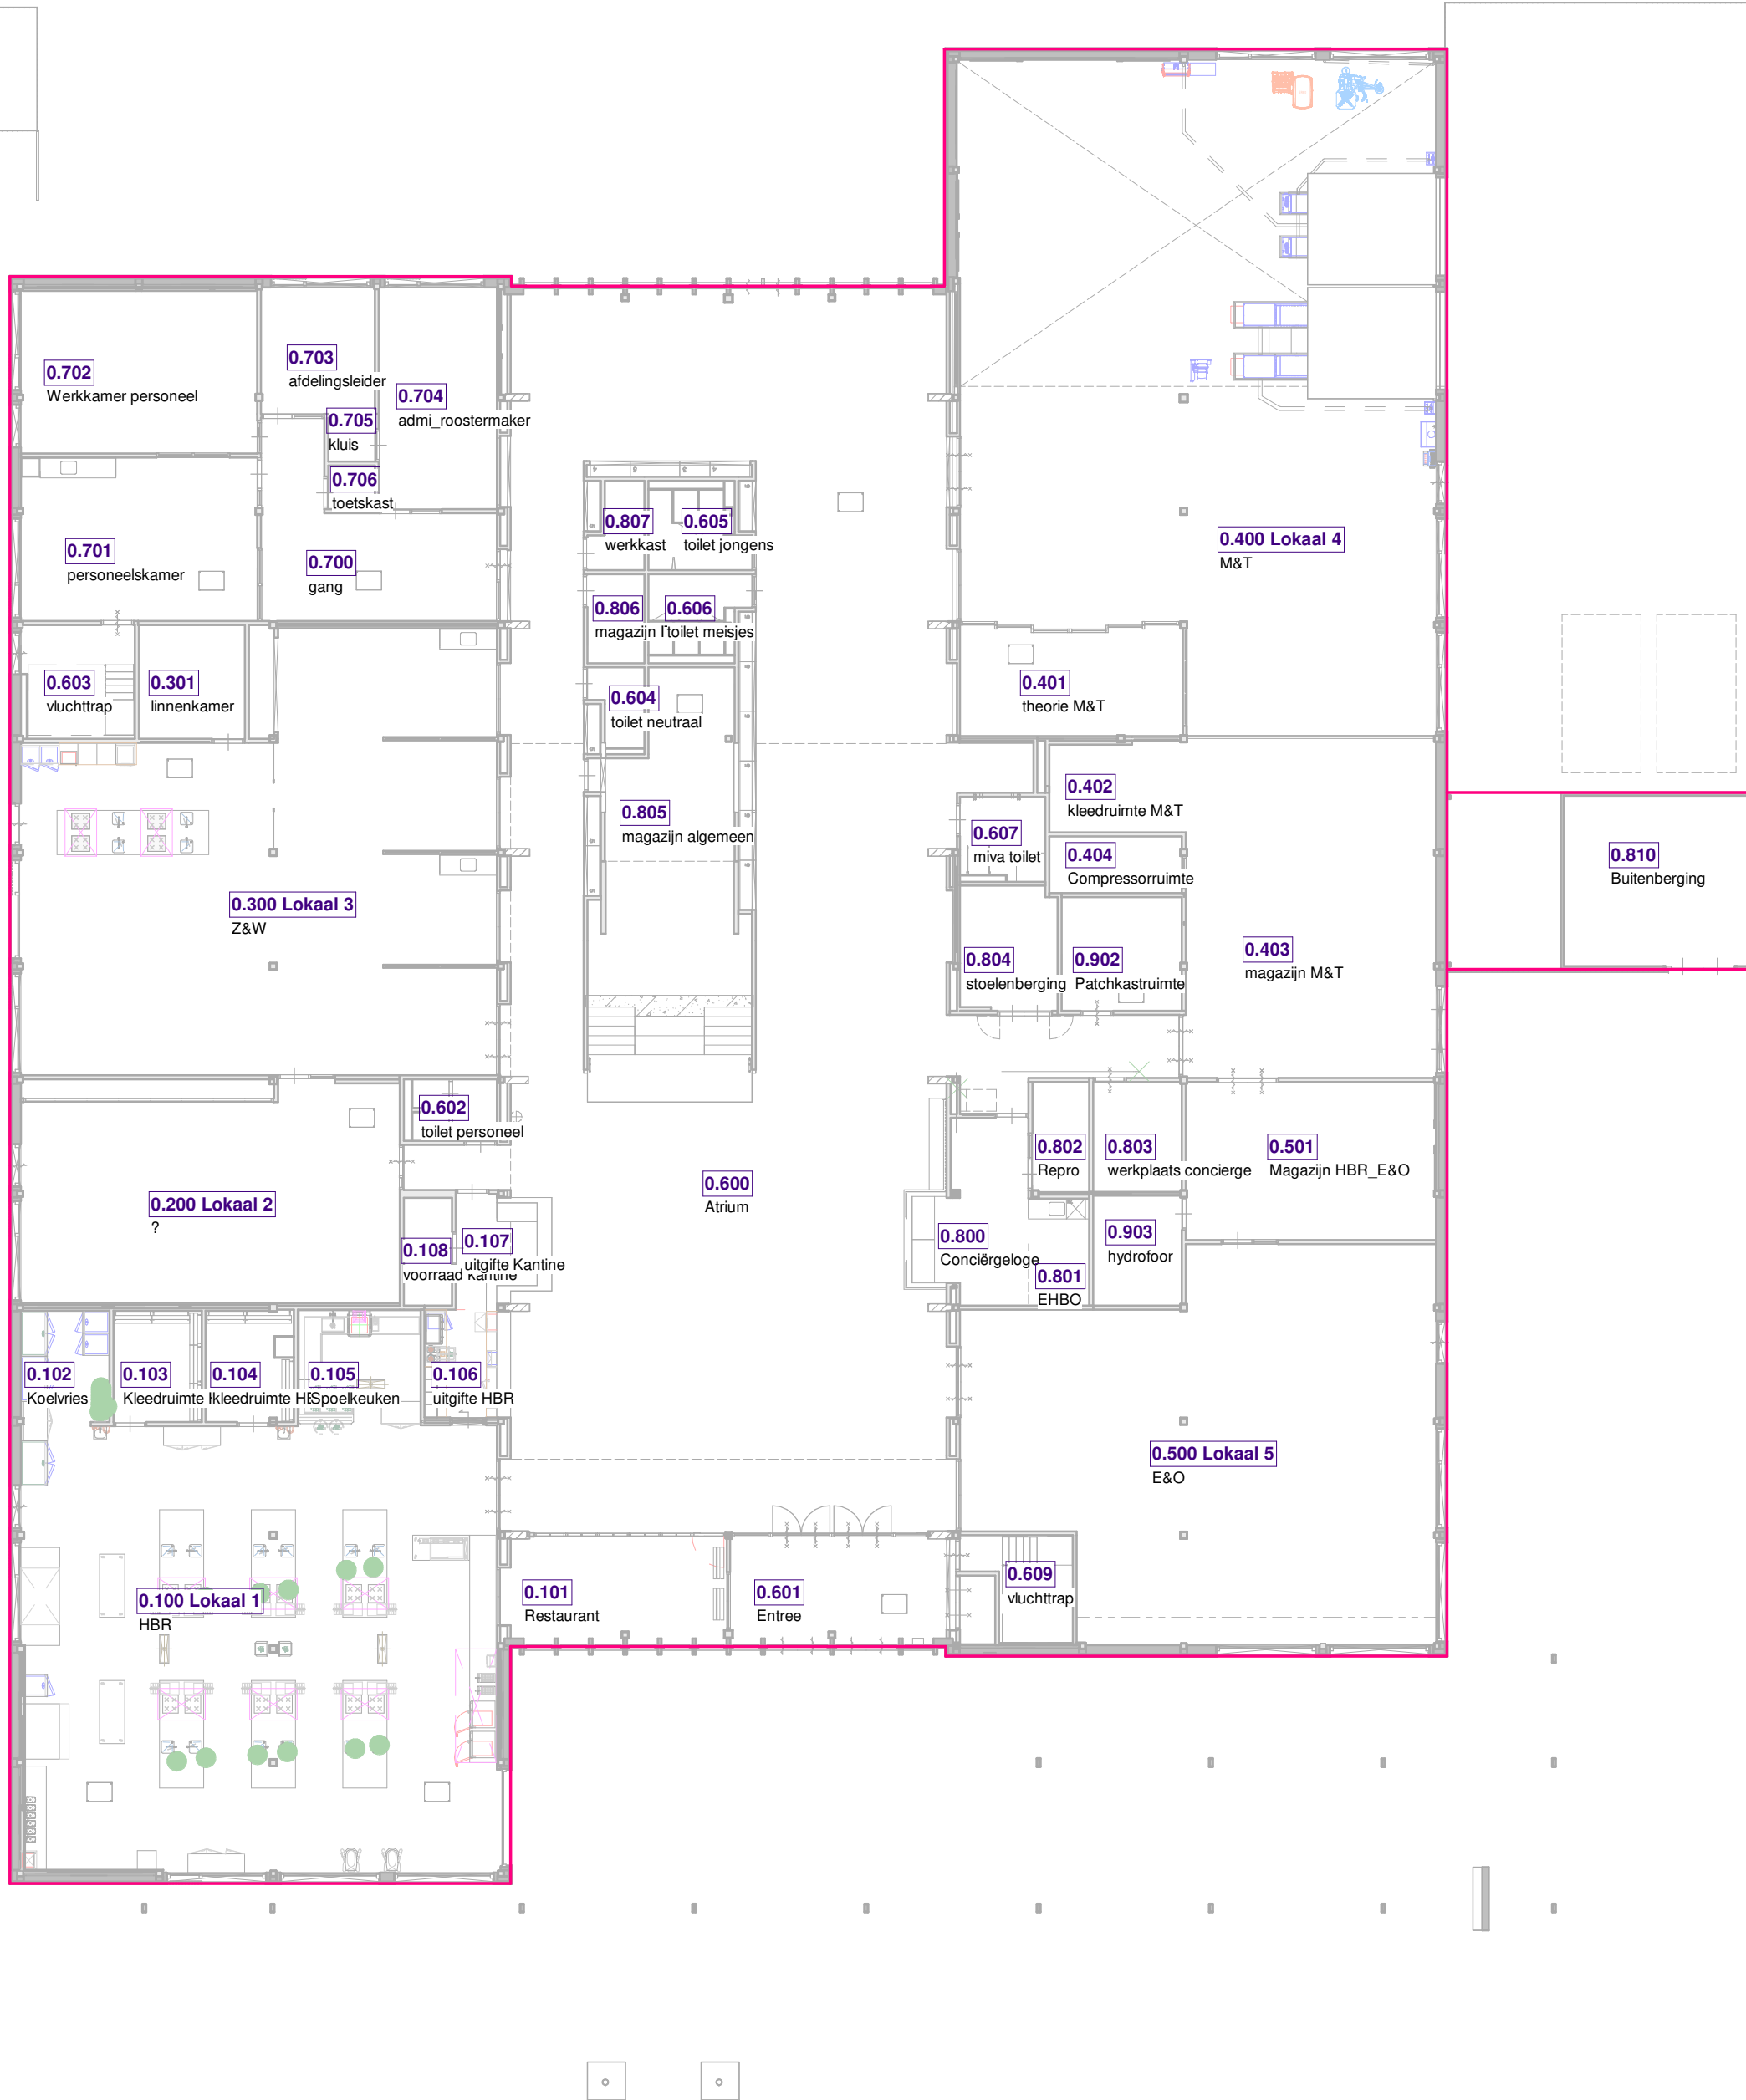

Begane grond

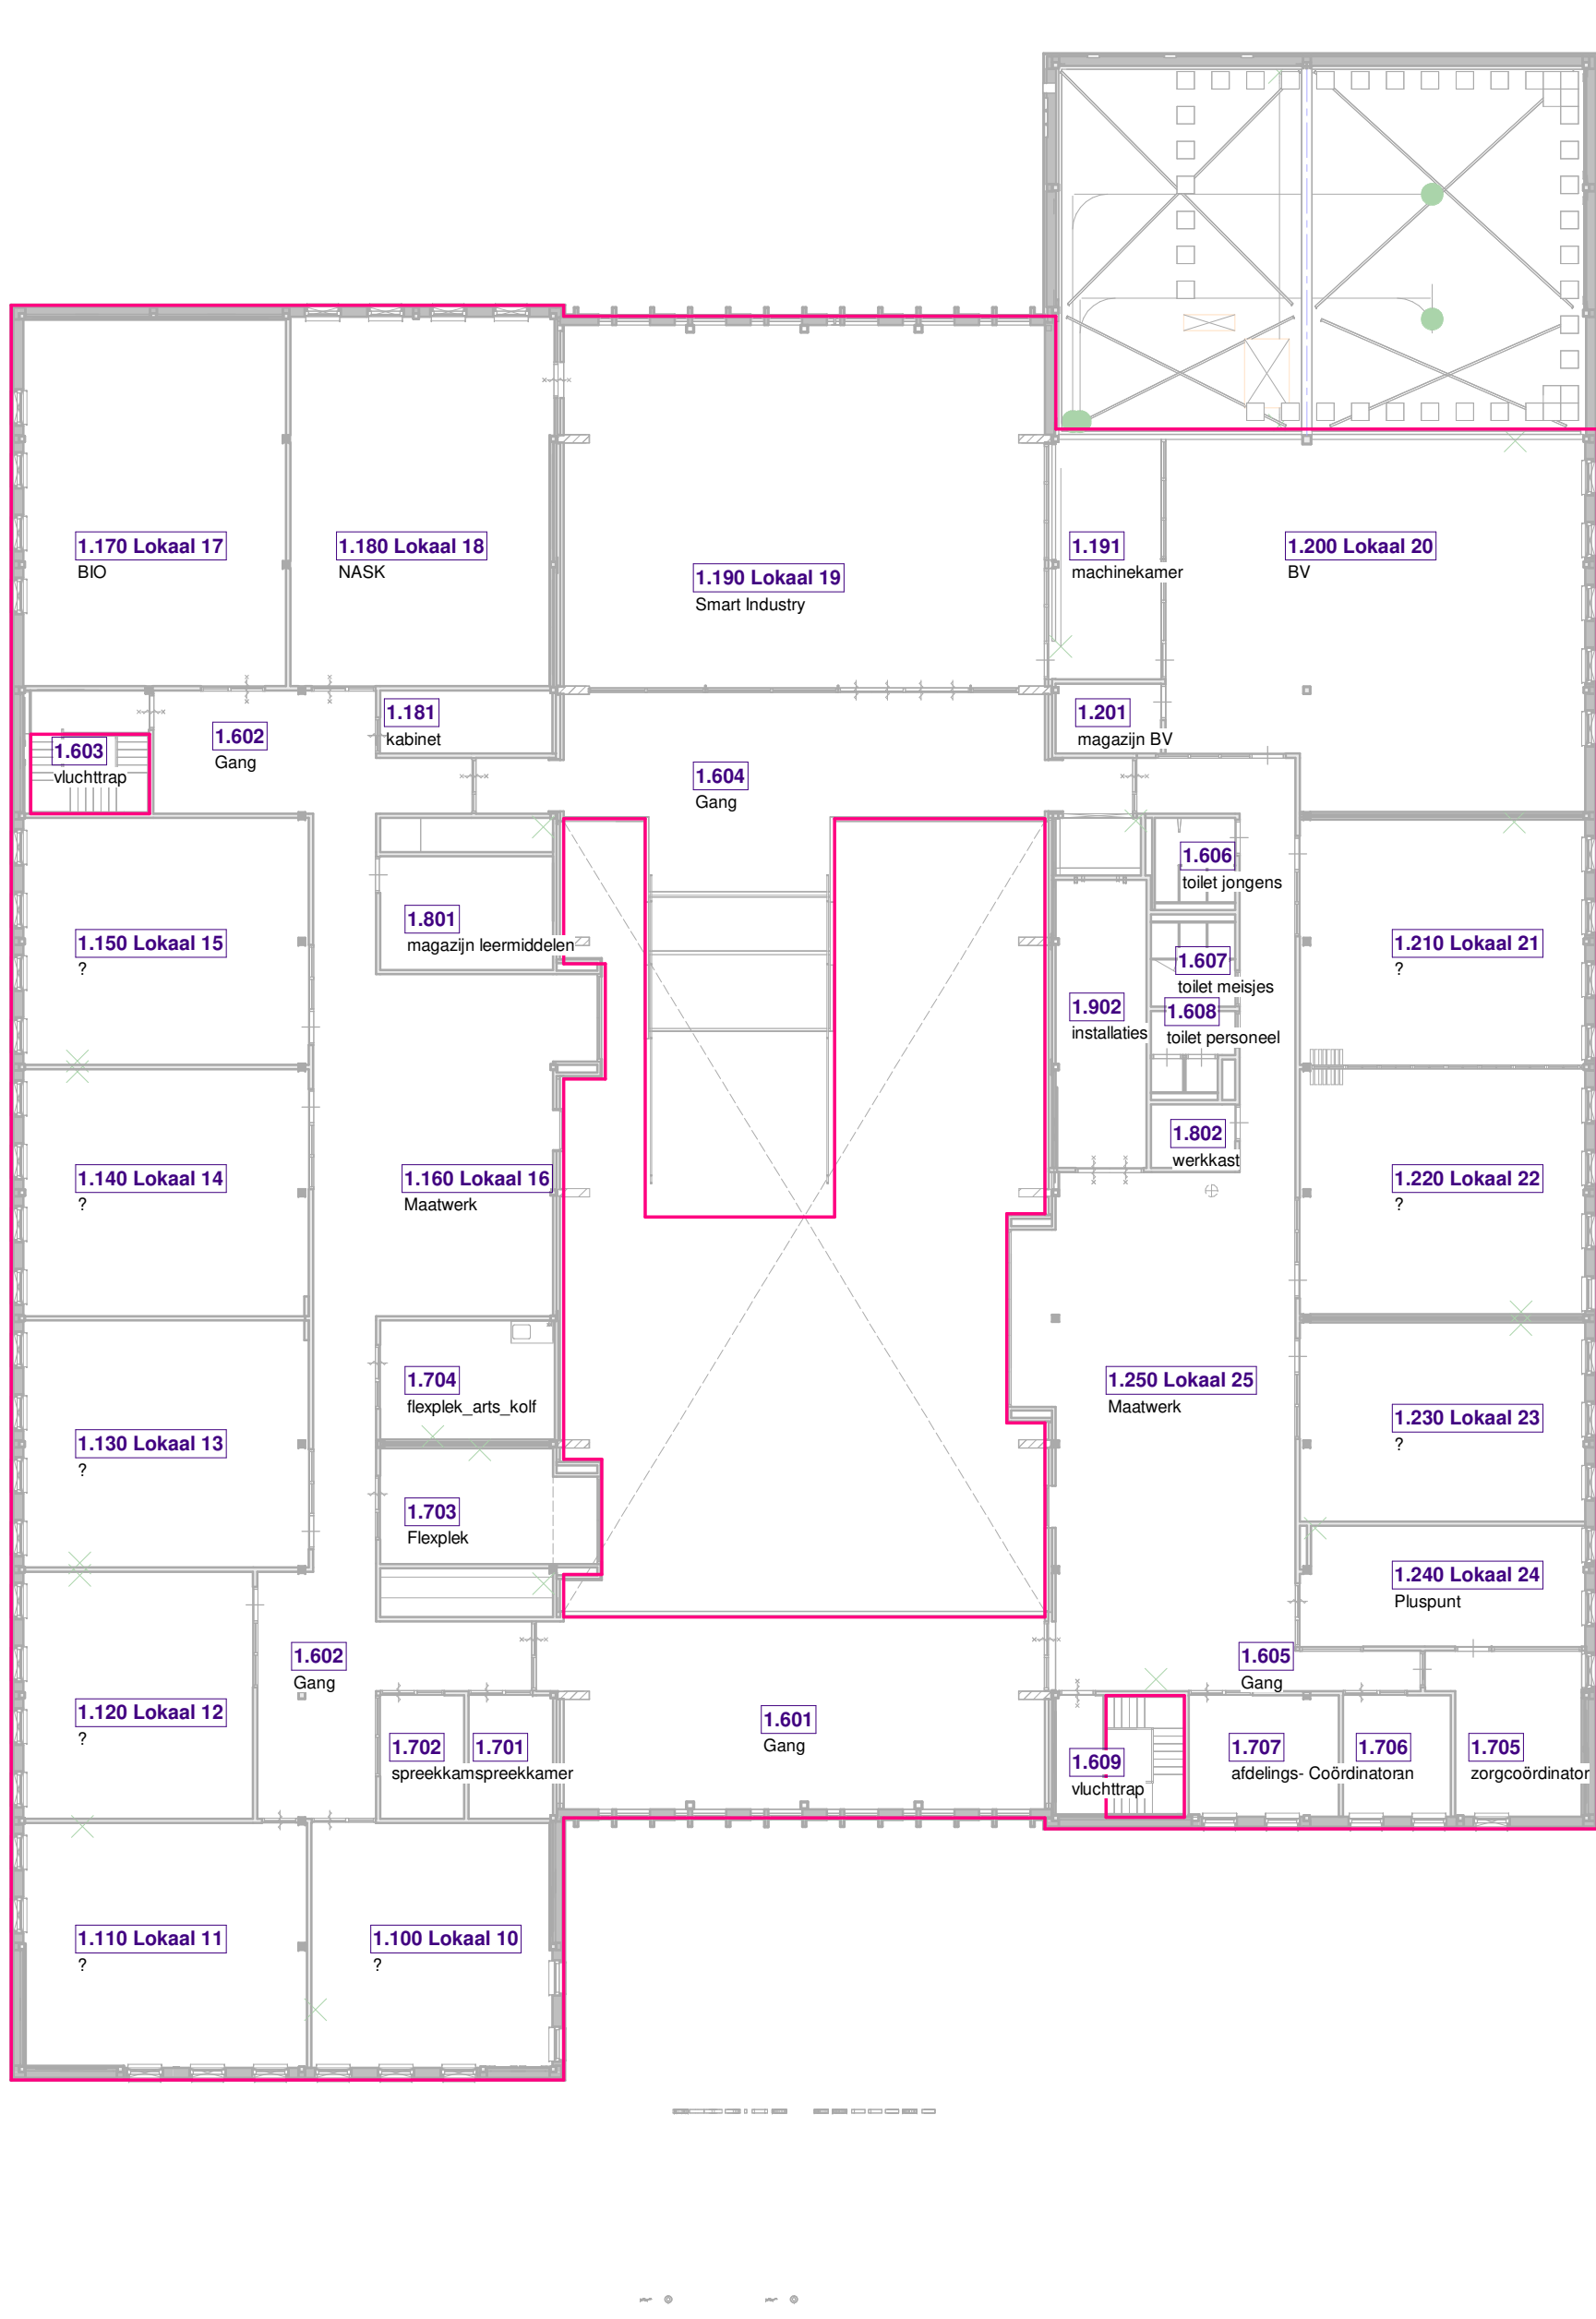

Verdieping

bruto vloeroppervlak (BVO)		
Naam	Verdieping	Oppervlakte
BVO	V 0	2204,65 m²
BVO	V 1	1779,80 m²
BVO berging M&T	V 0	53,76 m²
		4038,21 m²

Bruto inhoud				
Count	Gross Volume	Description	Family and Type	Comments
1	6231,06 m³	Bruto inhoud deel 4: Bruto inhoud deel 1	Deel 4	Deel 4
1	4920,20 m³	Bruto inhoud deel 5: Bruto inhoud deel 1	Deel 2	Deel 2
1	970,76 m³	Bruto inhoud deel 6: Bruto inhoud deel 1	Deel 1	Deel 1
1	5430,62 m³	Bruto inhoud 1: Bruto inhoud 4	Deel 3	Deel 3
Grand total: 4	17552,65 m³			

project

Staring College

opdrachtgever

Staring College Borculo

projectnummer

211057

schaal

1:200

onderwerp

Ruimtestaat en BVO

getekend door

DAT

datum

04-03-2022

postadres

Postbus 351
NL 5000 AJ Tilburg

telefoon

+31 13 468 69 63

project email

211057@datarchitecten.nl

dat

de architecten

UO-900