


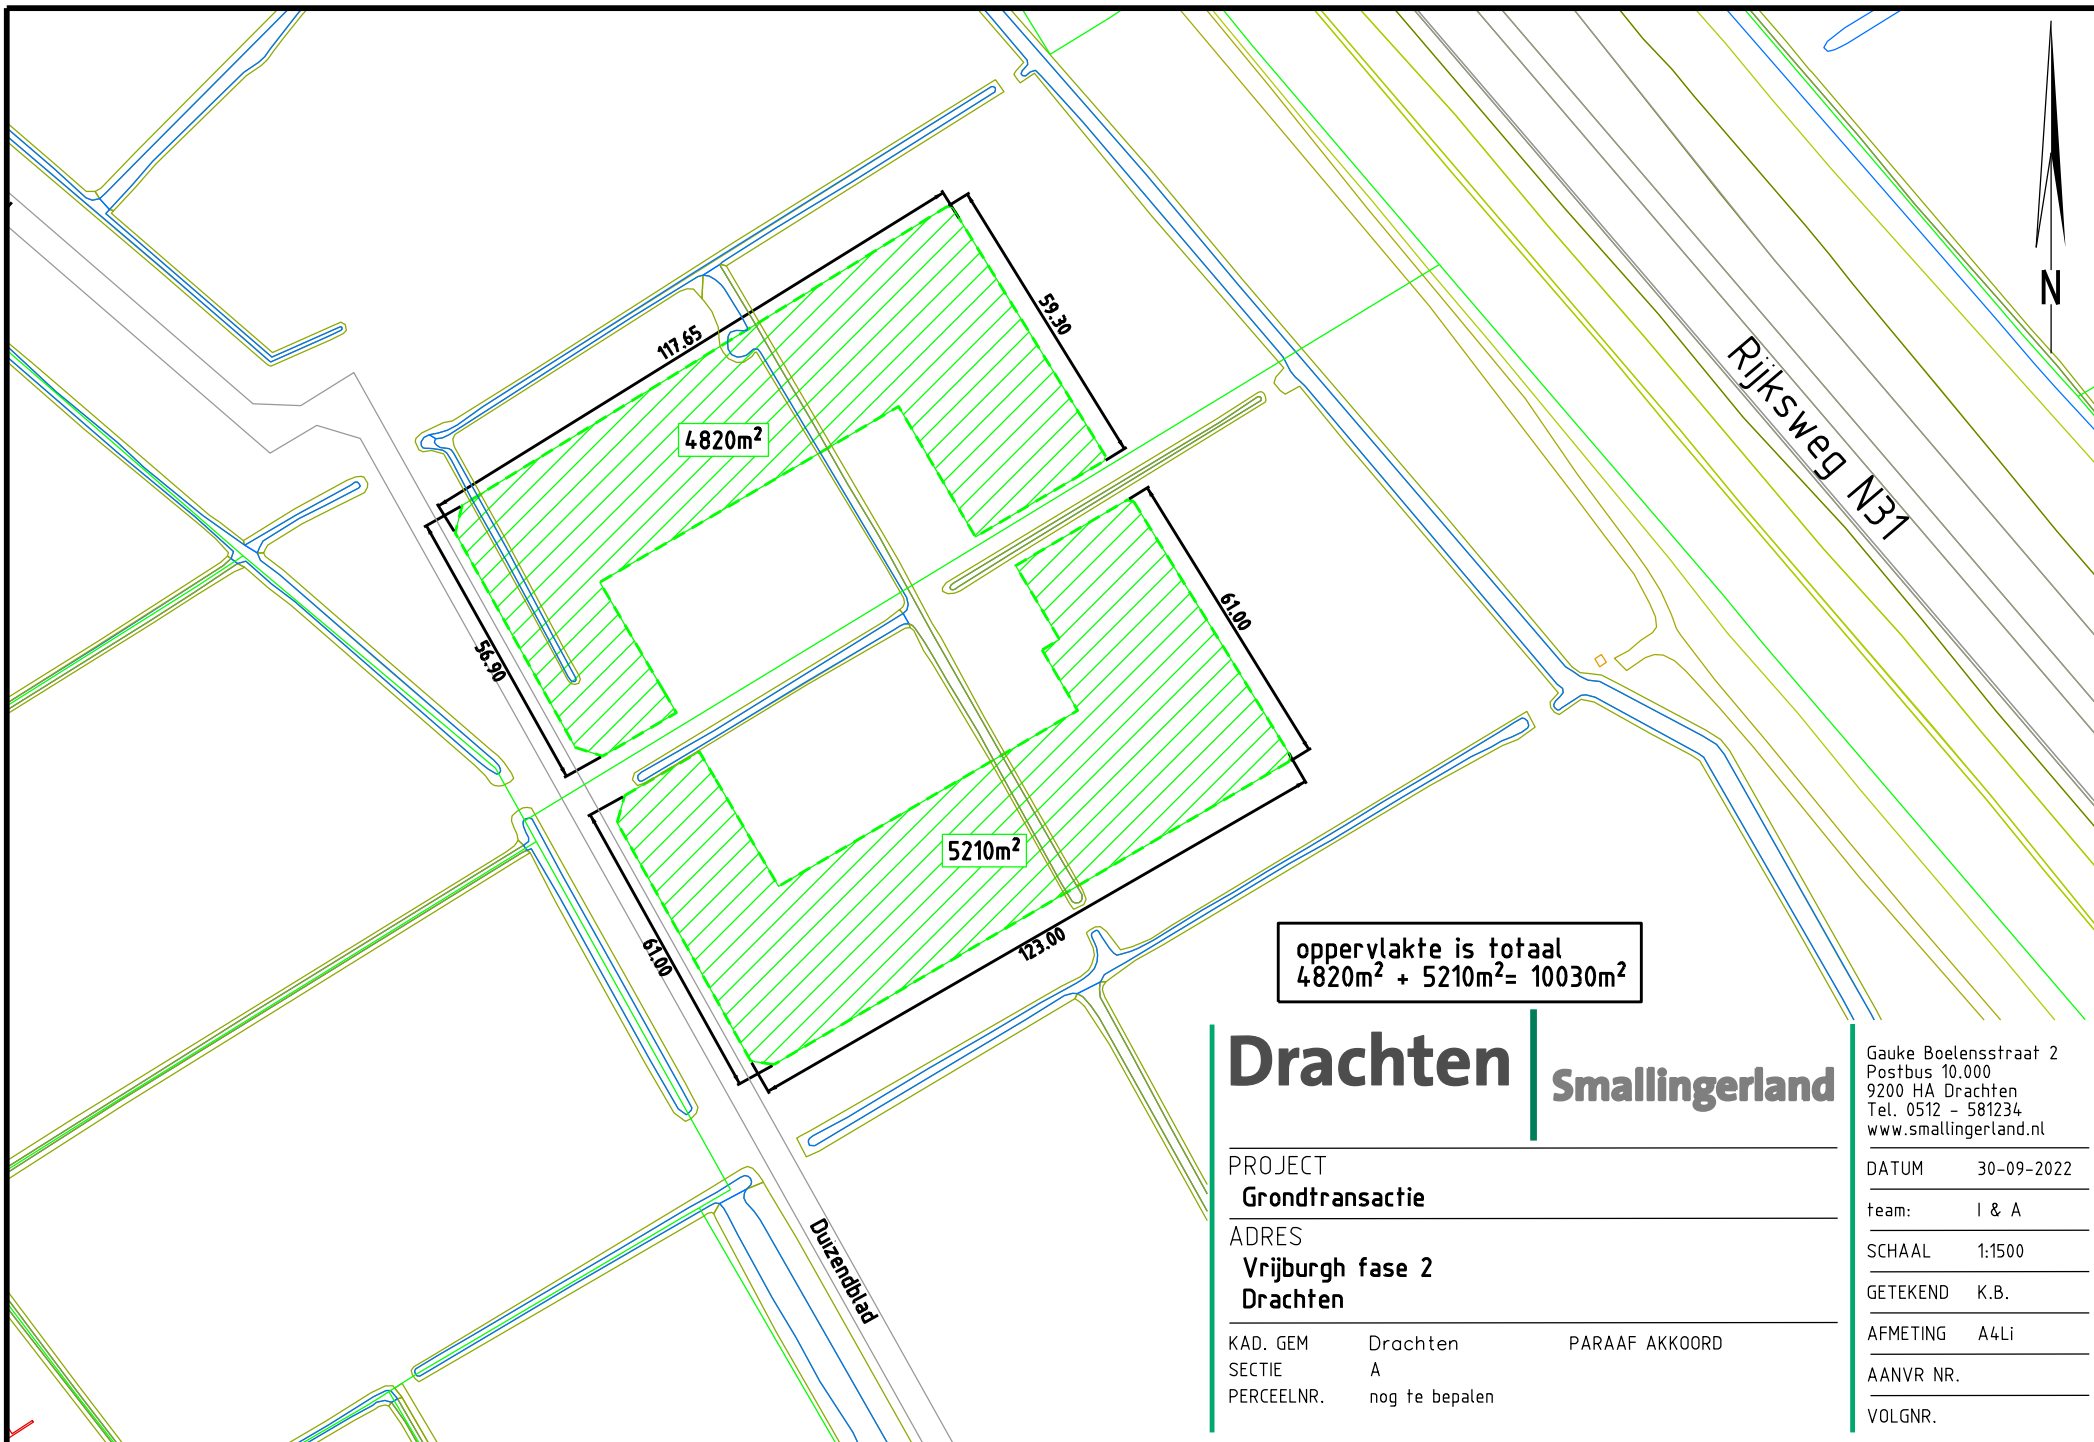

Drachten | Smallerland

PROJECT		
Grondtransactie		
ADRES		
Vrijburgh fase 2		
Drachten		
KAD. GEM	Drachten	PARAAF AKKOORD
SECTIE	A	
PERCEELNR.	nog te bepalen	

Gauke Boelensstraat 2	
Postbus 10.000	
9200 HA Drachten	
Tel. 0512 - 581234	
www.smallerland.nl	
DATUM	30-09-2022
team:	I & A
SCHAAL	1:1500
GETEKEND	K.B.
AFMETING	A4Li
AANVR NR.	
VOLG NR.	