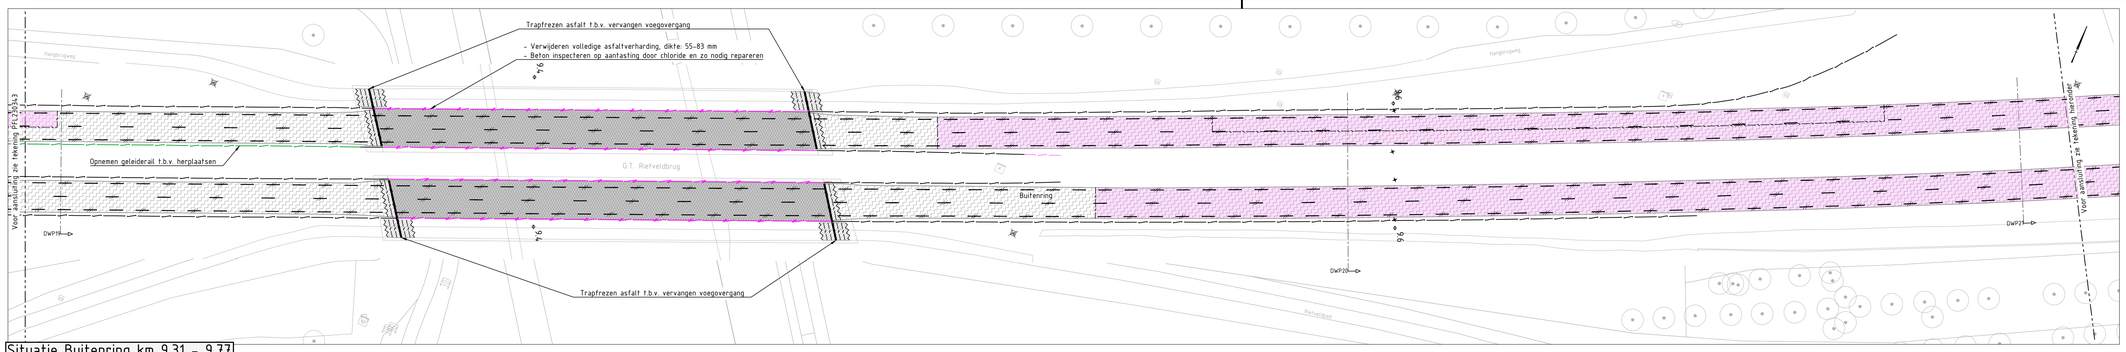

Situatie Buitenring km 9.31 - 9.77
schaal 1:500

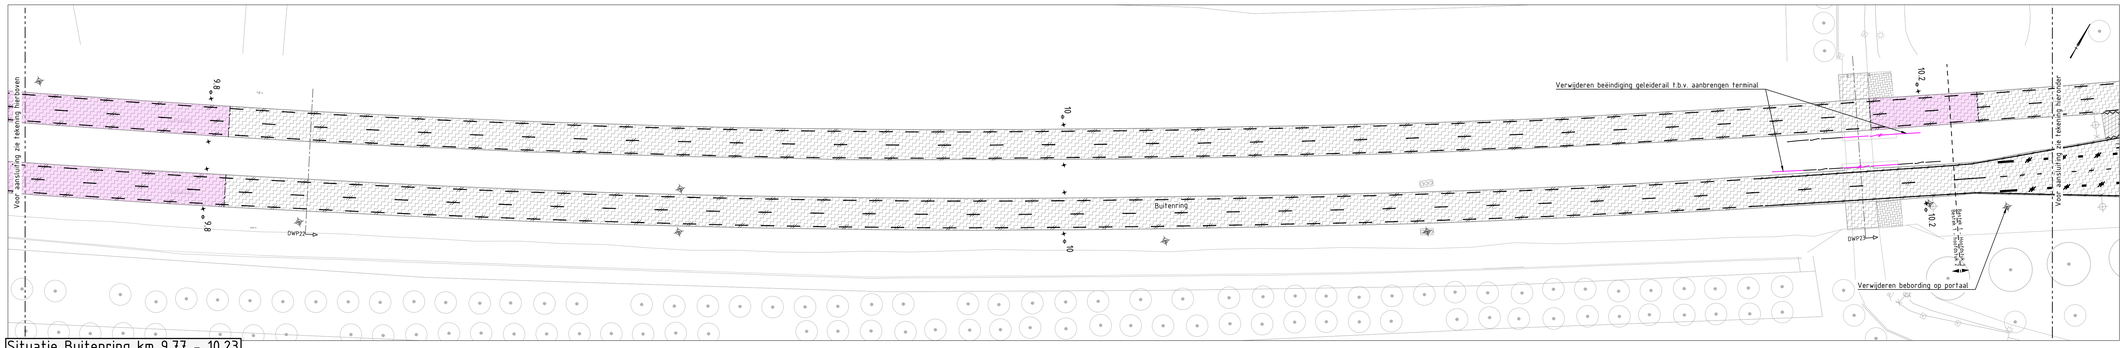

Situatie Buitenring km 9.77 - 10.23
schaal 1:500

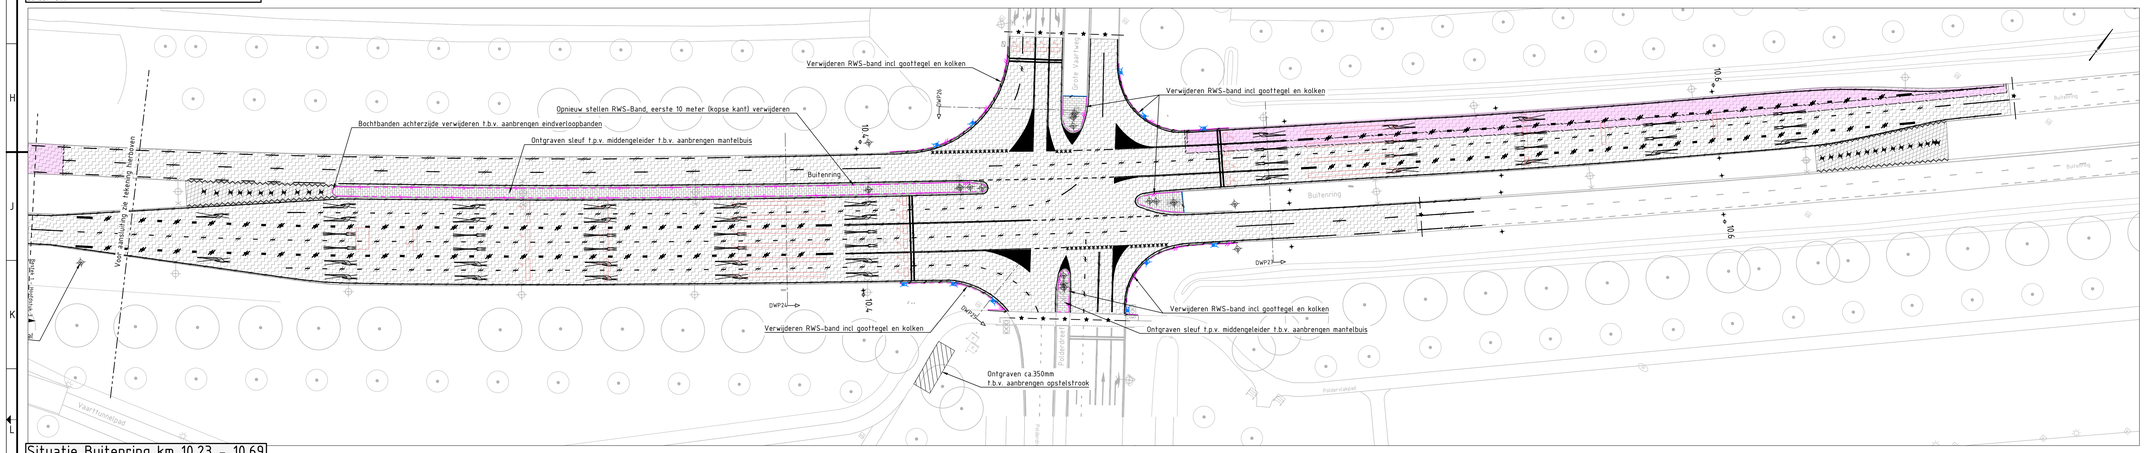

Situatie Buitenring km 10.23 - 10.69
schaal 1:500

LEGENDA

- BGT, dd 2022-03-24
- Werkgrens
- Verwijderen asfaltverharding en puinfundering rijbaan
  Dikte 145-340mm (feervrij)
  Slakken 300mm
- Verwijderen asfaltverharding kunstwerken
  Dikte zoals specifiek aangegeven per kunstwerk
  Beton inspecteren op aantasting door chloride en zo nodig repareren
- Profielfrezen deklaag
  Dikte 30-60mm
- Profielfrezen deklaag en gedeeltelijke tussenlaag
  Dikte 60-120mm
- Verwijderen betonstraatstenen, keiformaat, halfsteensverband
- Verwijderen betonstraatstenen, keiformaat, elleboogverband
- Frezen getrapte aansluiting, 0,5m per trap, t.p.v. opdrukkingen 1,0m per trap
- Verwijderen lussen
- Gefreesde trap
- Zagen asfaltverharding
- Op hoogte stellen RWS-banden 110/220x240mm, incl gooitlaag BSS
- Verwijderen RWS-banden 110/220x240mm
- Verwijderen opsluitband 100x200mm
- Verwijderen diverse markeringen, thermoplast
- Te vervangen voegovergang
- Verwijderen geleiderail
  - t.p.v. kunstwerken
  - t.p.v. beëindiging geleiderail (locaties waar terminals komen)
  - t.p.v. HMP 6.4, zuidelijke rijbaan onder de Zwenkgrasbrug
- Op hoogte brengen en uitrichten geleiderail
- Verwijderen verkeersbord, in werk bepalen of kan worden herbruikt
- Verwijderen bermplank
- Verwijderen RWS-band 110/220x160mm
  (los op asfalt)
- Verwijderen trottoirkolk, beton
  Inclusief leidingwerk ca. 10m
- Bestaande kolk handhaven / opnieuw stellen (in werk te bepalen)
- Grondwerklijn

Verklaring

Maten in meters, tenzij anders vermeld
Peilmaten in meters t.o.v. NAP, tenzij anders vermeld
Materiaalmaten in mm, tenzij anders vermeld

BESTEKSTEKENING	DEFINITIEF
Niet Jaarlijks Onderhoud Hogering/Buitenring tussen km 6.13 en 10.69 OPBREEK-EN ONTGRAVINGSTEKENING - Blad 3	Proj. no.: 22116 Bestek no.: 22116-10 Dossier no.: -
gef.: RLa 13-04-2023 gew.: gez.: MSt 13-04-2023 revisie: B01	schaal: 1:500 bladnr.: 7 in 20 bladen
PROVINCIE FLEVOLAND	formaat: A0 tek.nr.: PFL230344

bs2022-119-uo-ot1-d01.dwg