



Lengteprofiel Hogering/Buiftenring (links) km 8.1 - 9.17
Horizontale schaal 1:1000
Verticale schaal 1:100

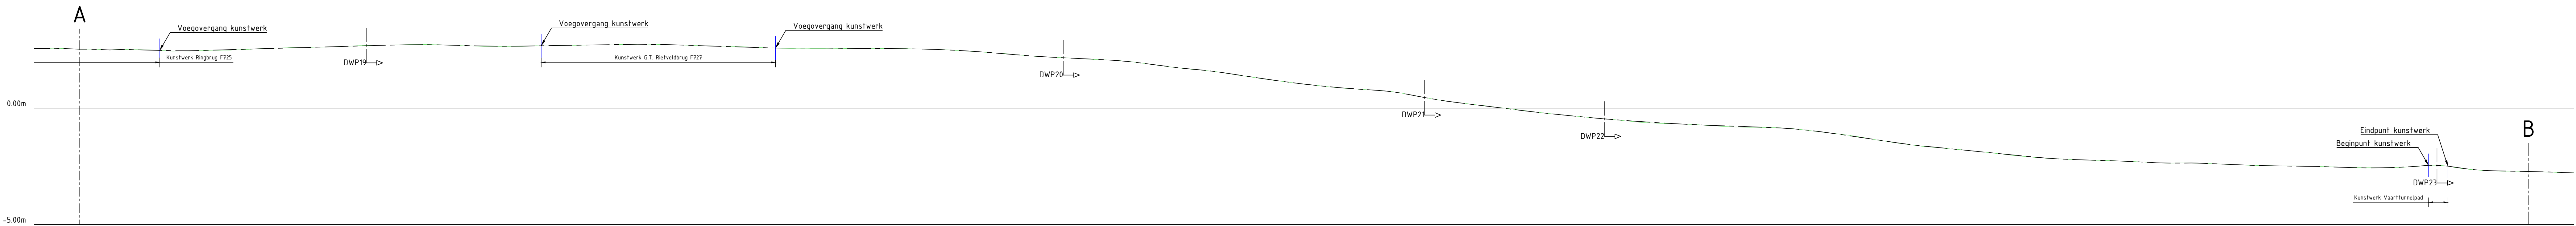

Lengteprofiel Buiftenring (links) km 9.17 - 10.24
Horizontale schaal 1:1000
Verticale schaal 1:100

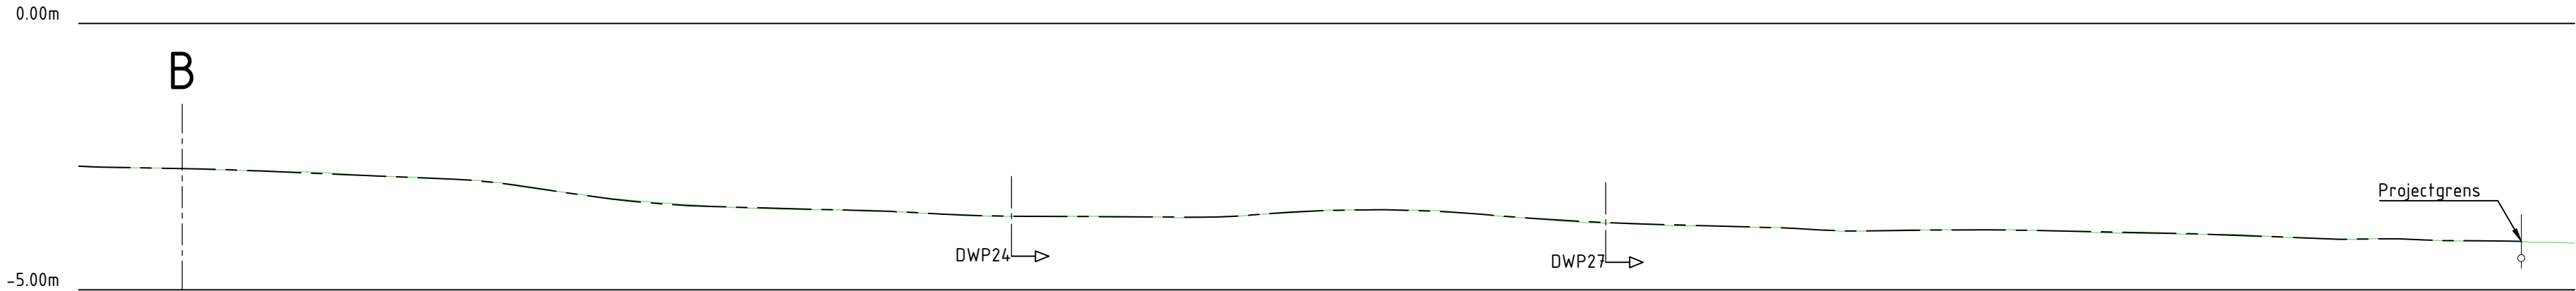

Lengteprofiel Buiftenring (links) km 10.24 - 10.69
Horizontale schaal 1:1000
Verticale schaal 1:100

Verklaring
Maten in meters, tenzij anders vermeld
Peilmaten in meters t.o.v. NAP, tenzij anders vermeld
Materiaalmaten in mm, tenzij anders vermeld

LET OP: de verticale alignmenten op deze tekening zijn gebaseerd op indicatieve horizontale assen, in UO-fase dienen deze te worden herzien op basis van beschikbare asfaltbreedtes conform richtlijnen CROW

BESTEKSTEKENING	DEFINITIEF
Niet Jaarlijks Onderhoud Hogering/Buiftenring tussen km 6.13 en 10.69 VERTICAAL ALIGNEMENT - Blad 2	Proj. no.: 22116 Bestek no.: 22116-10 Dossier no.: -
get.: RLa 13-04-2023 gez.: MS† 13-04-2023	gew.: revisie B01
	schaal: 1:100 / 1:1000 bladnr.: 18 in 20 bladen
	formaat: A0
	tek.nr.: PFL230355