




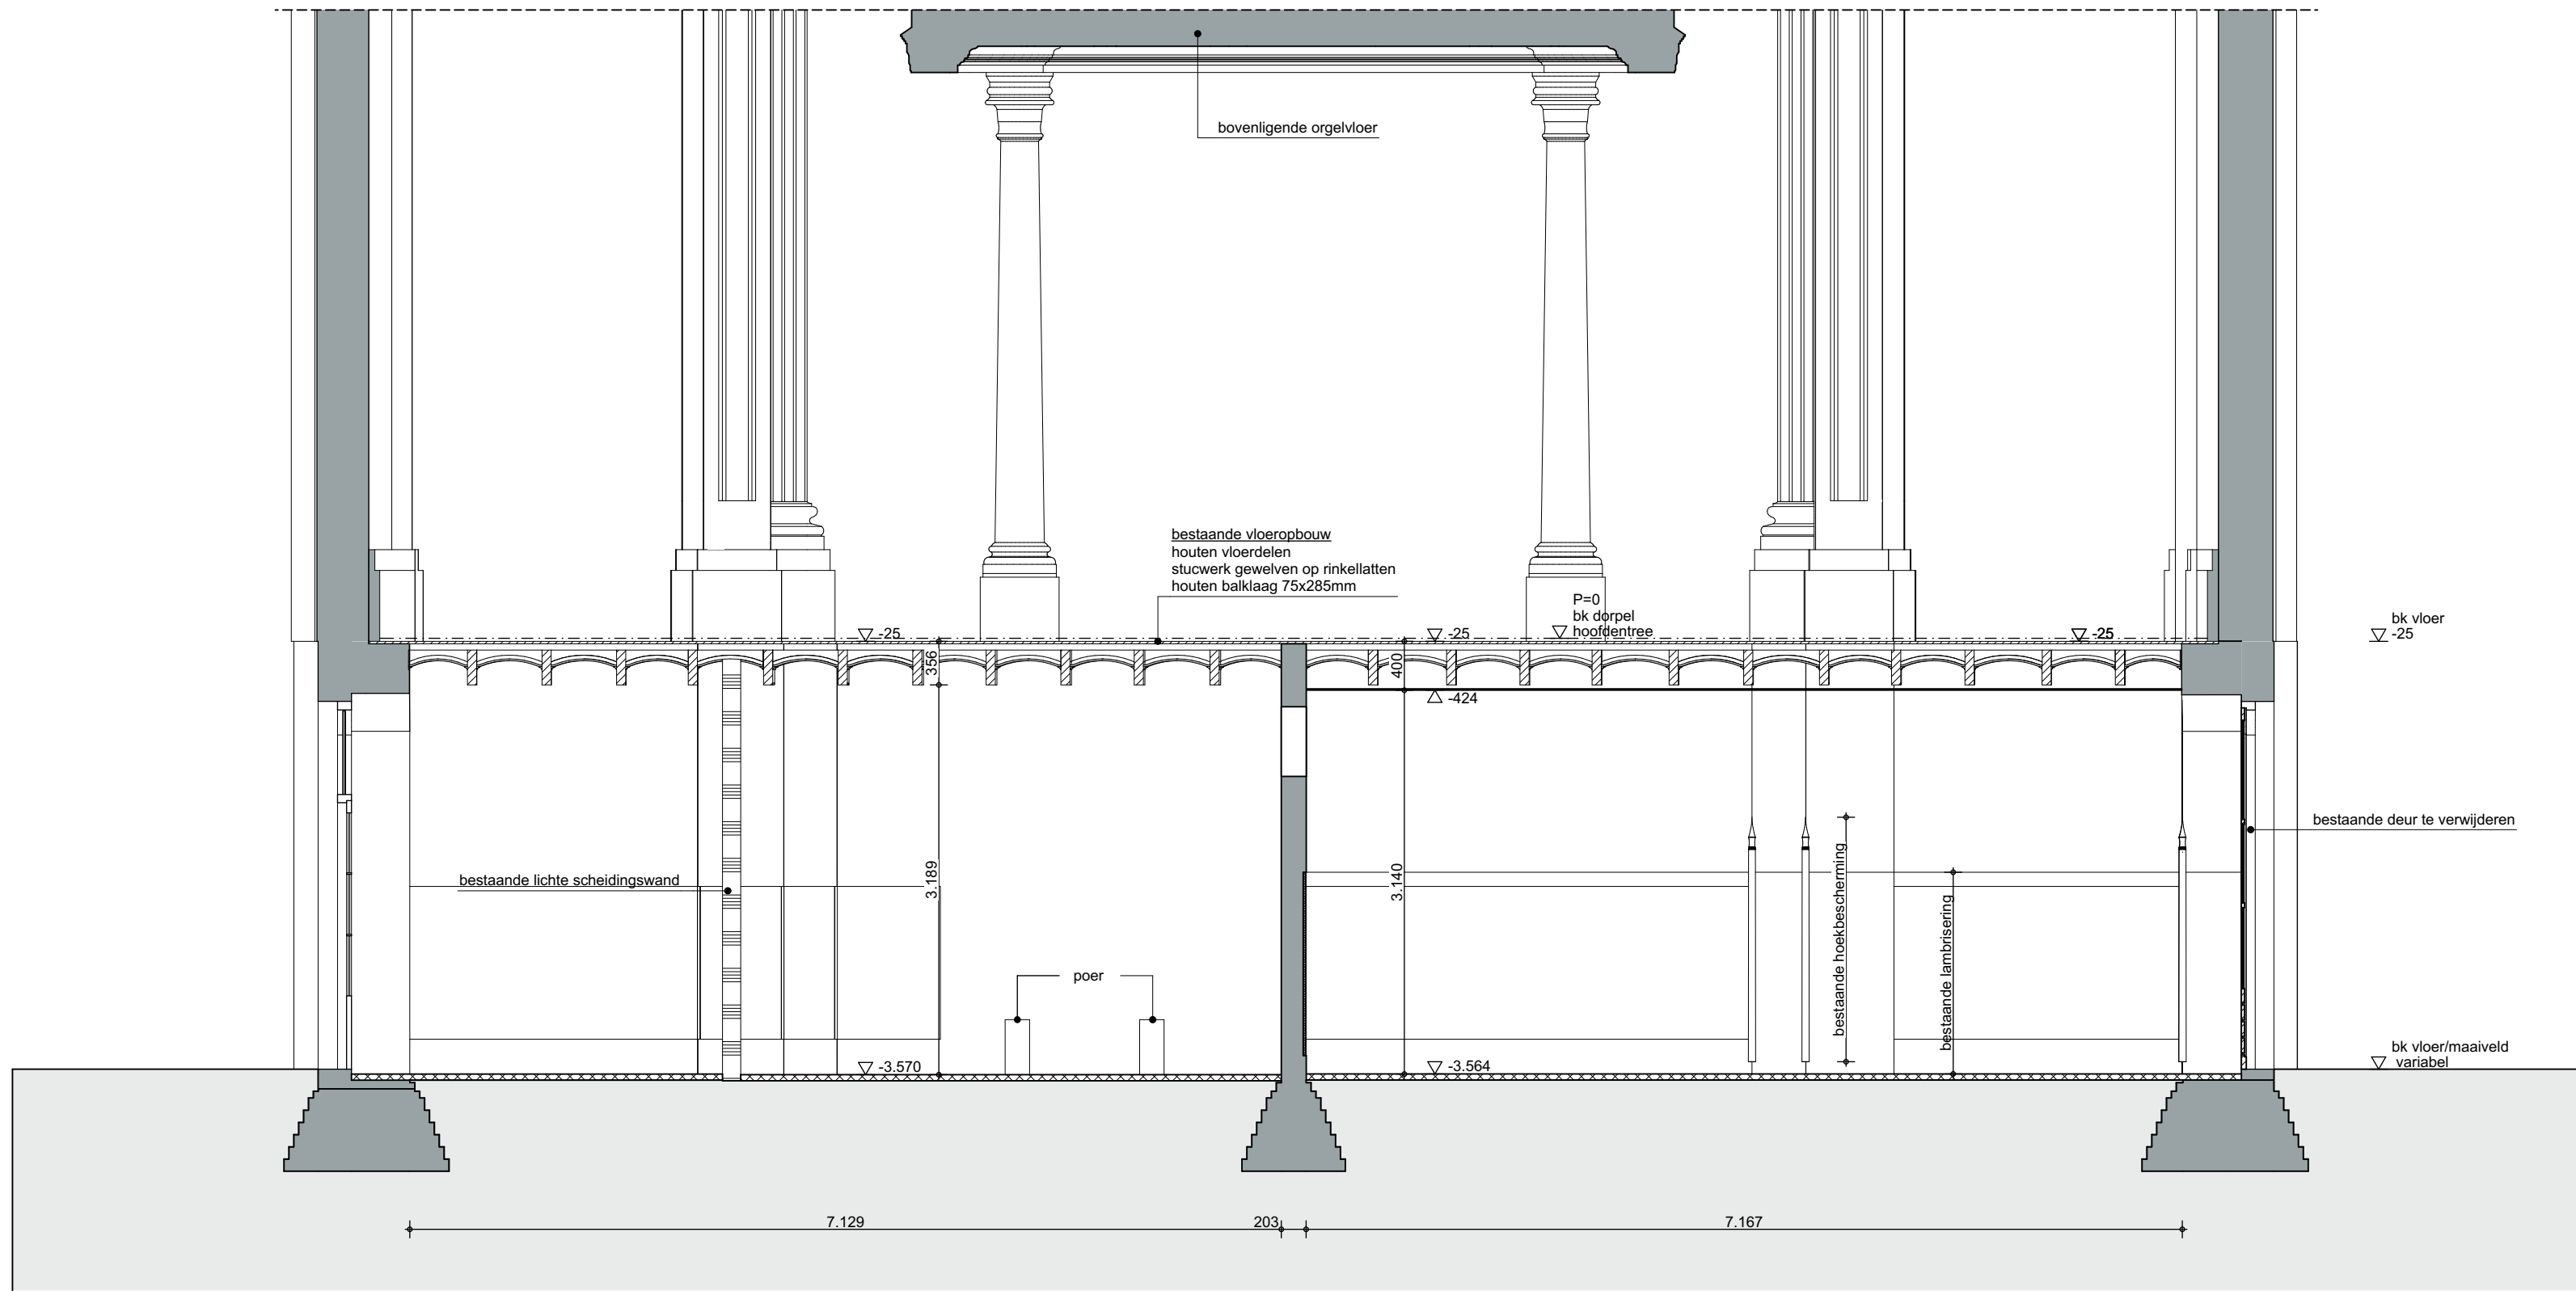


doorsnede A

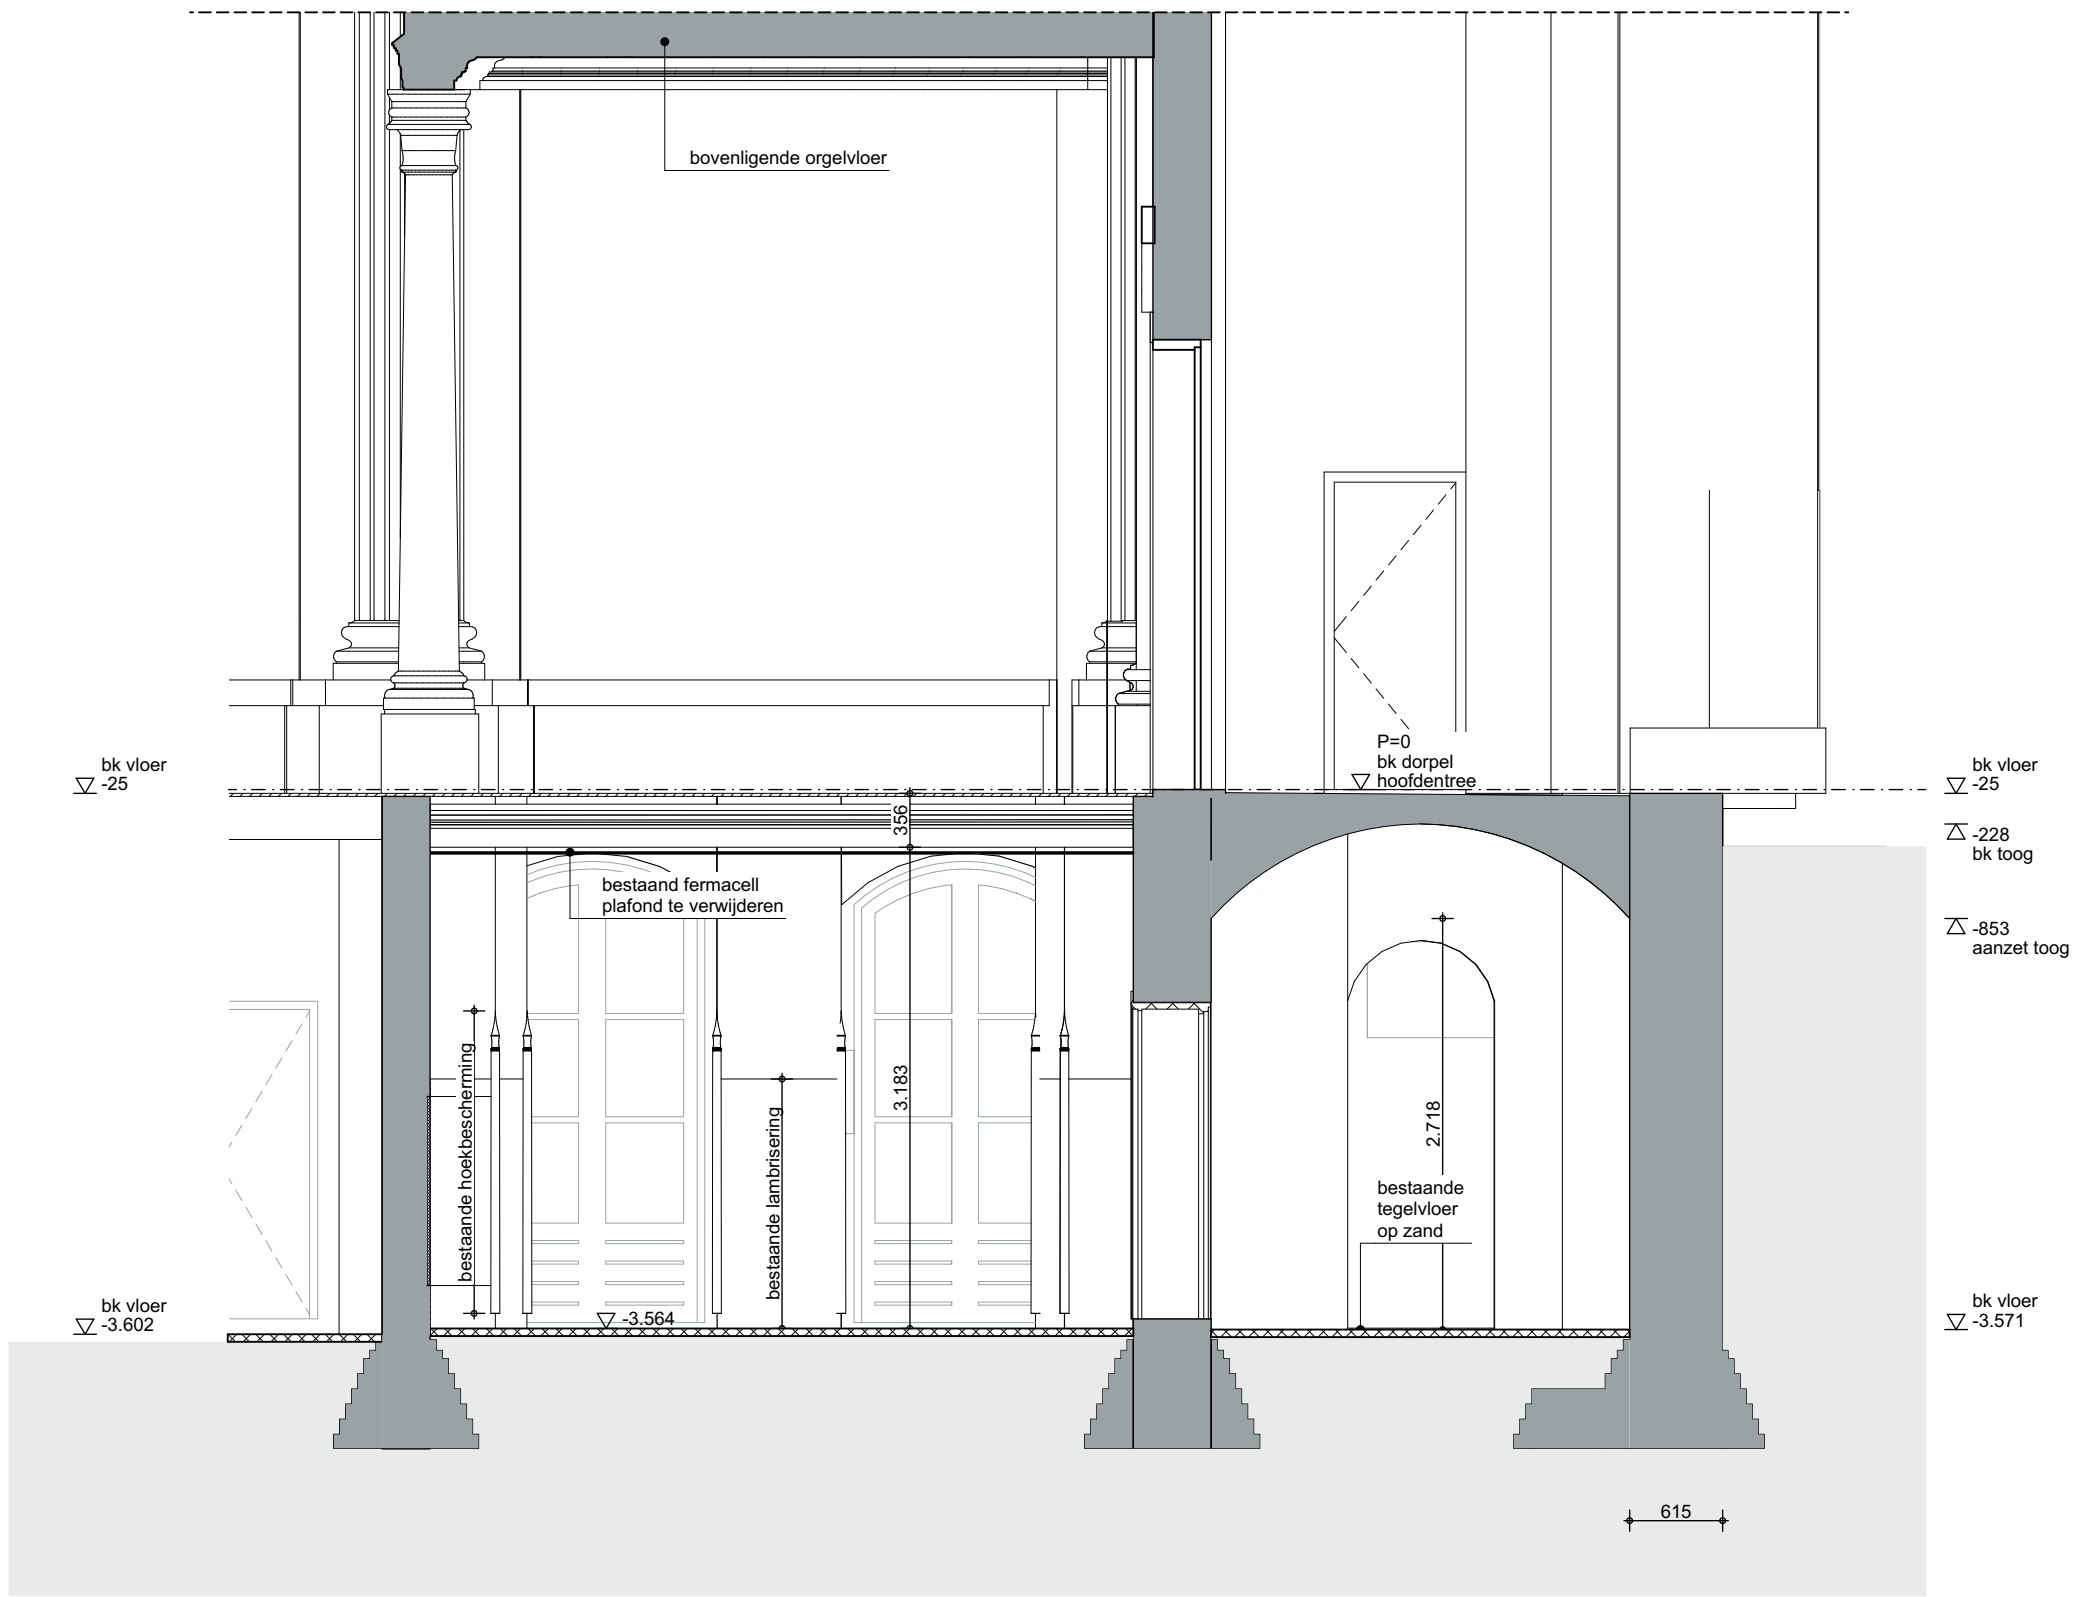

doorsnede C

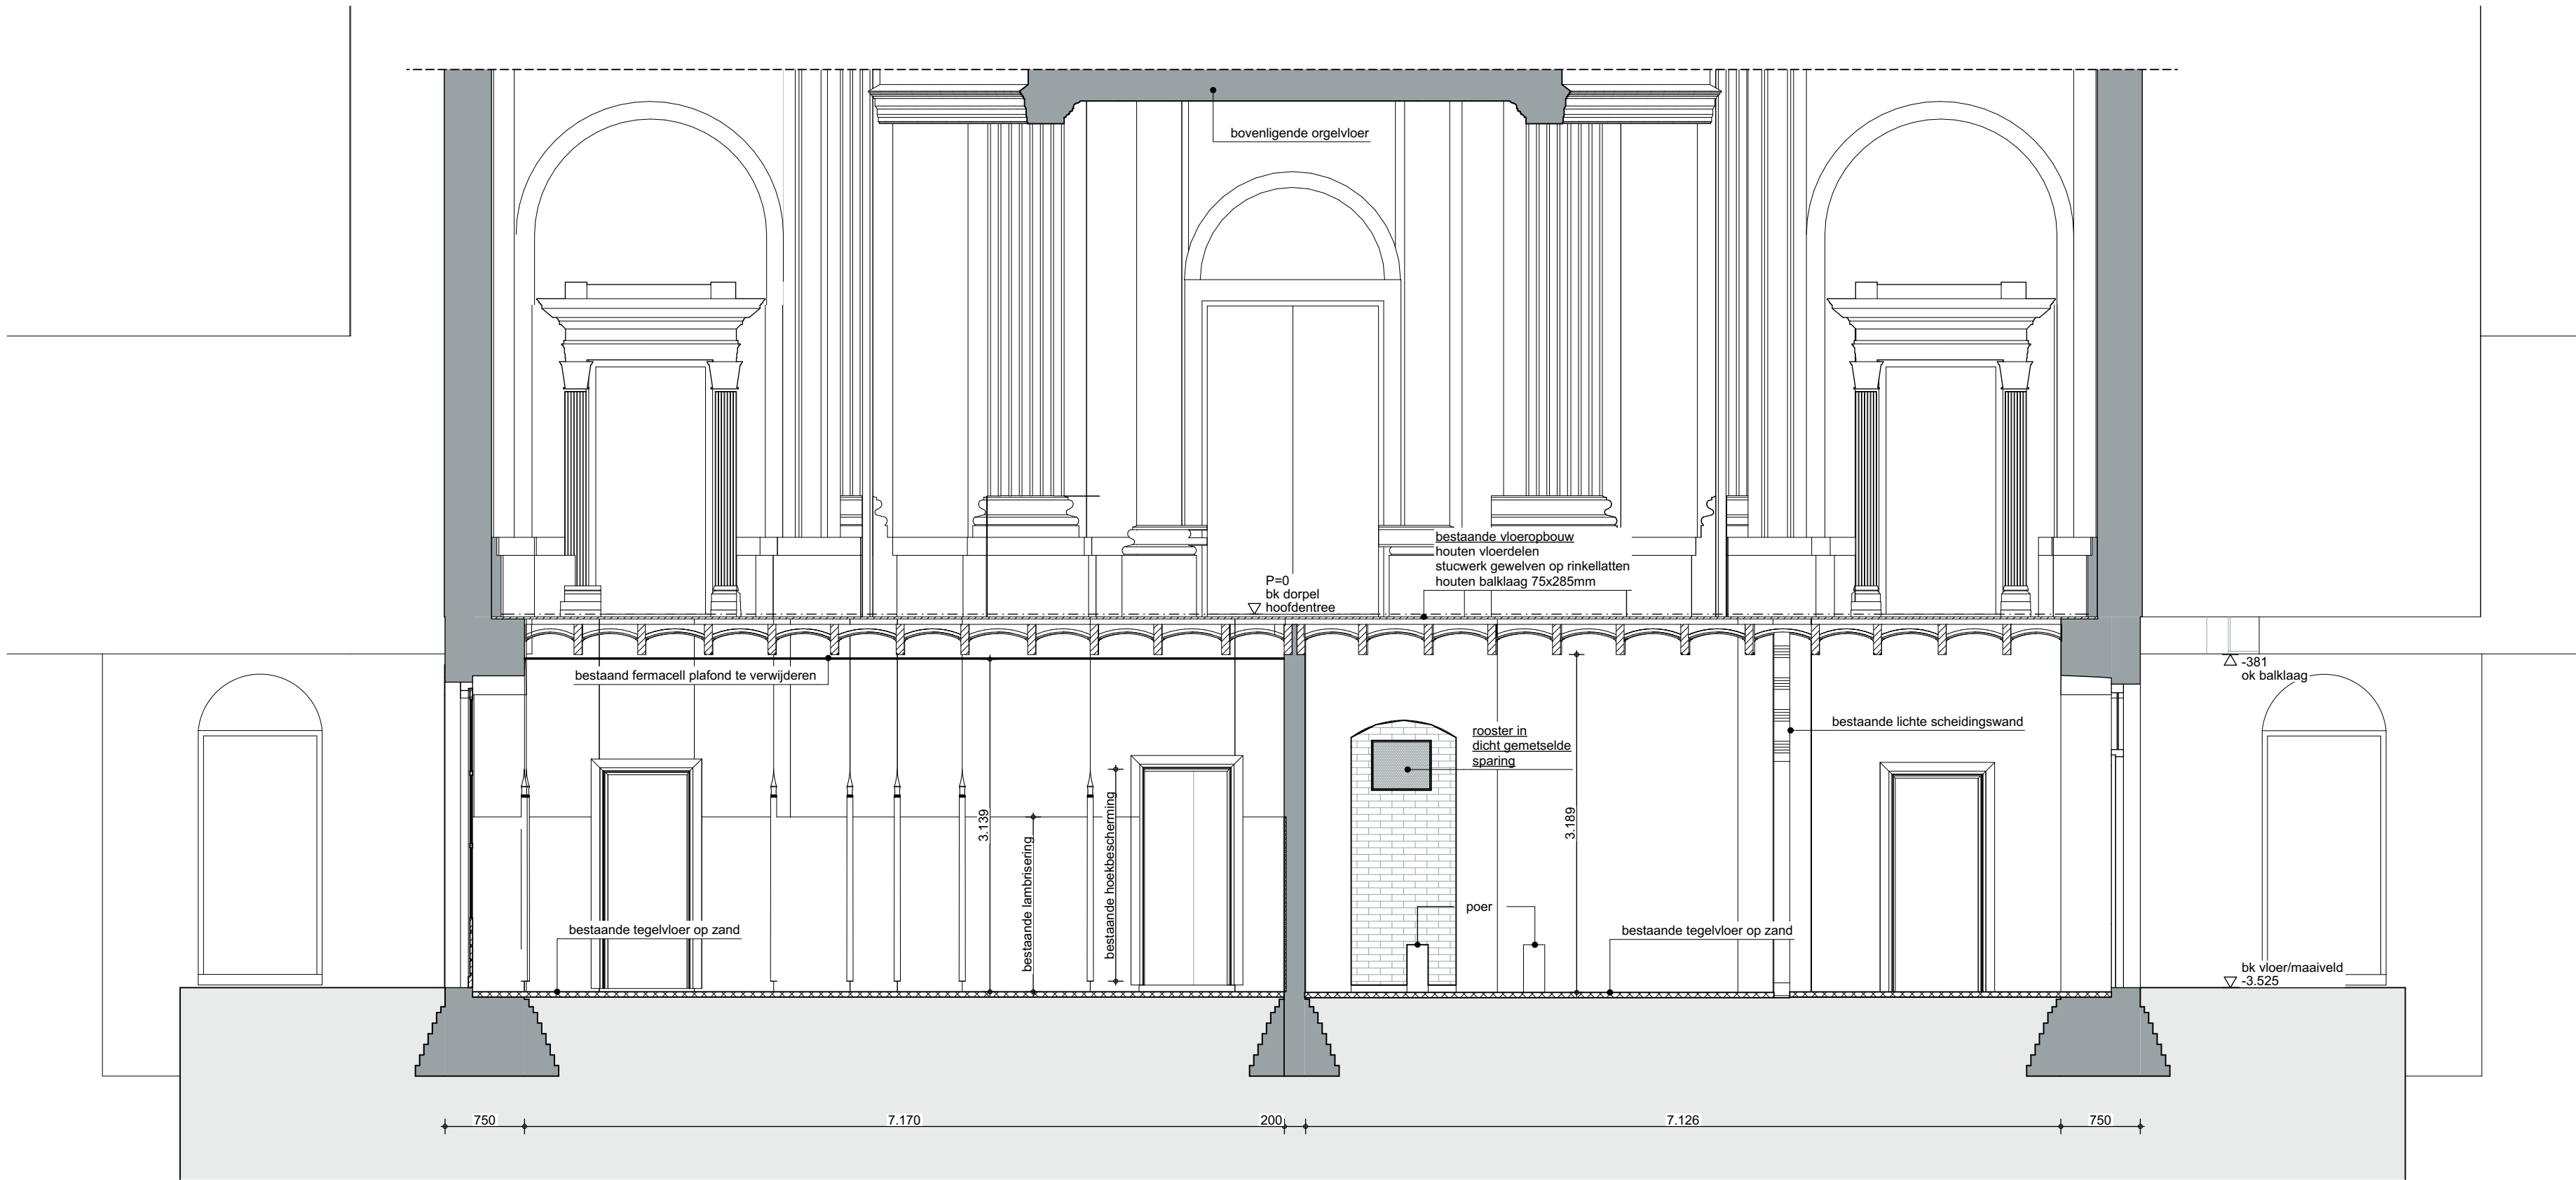

doorsnede B

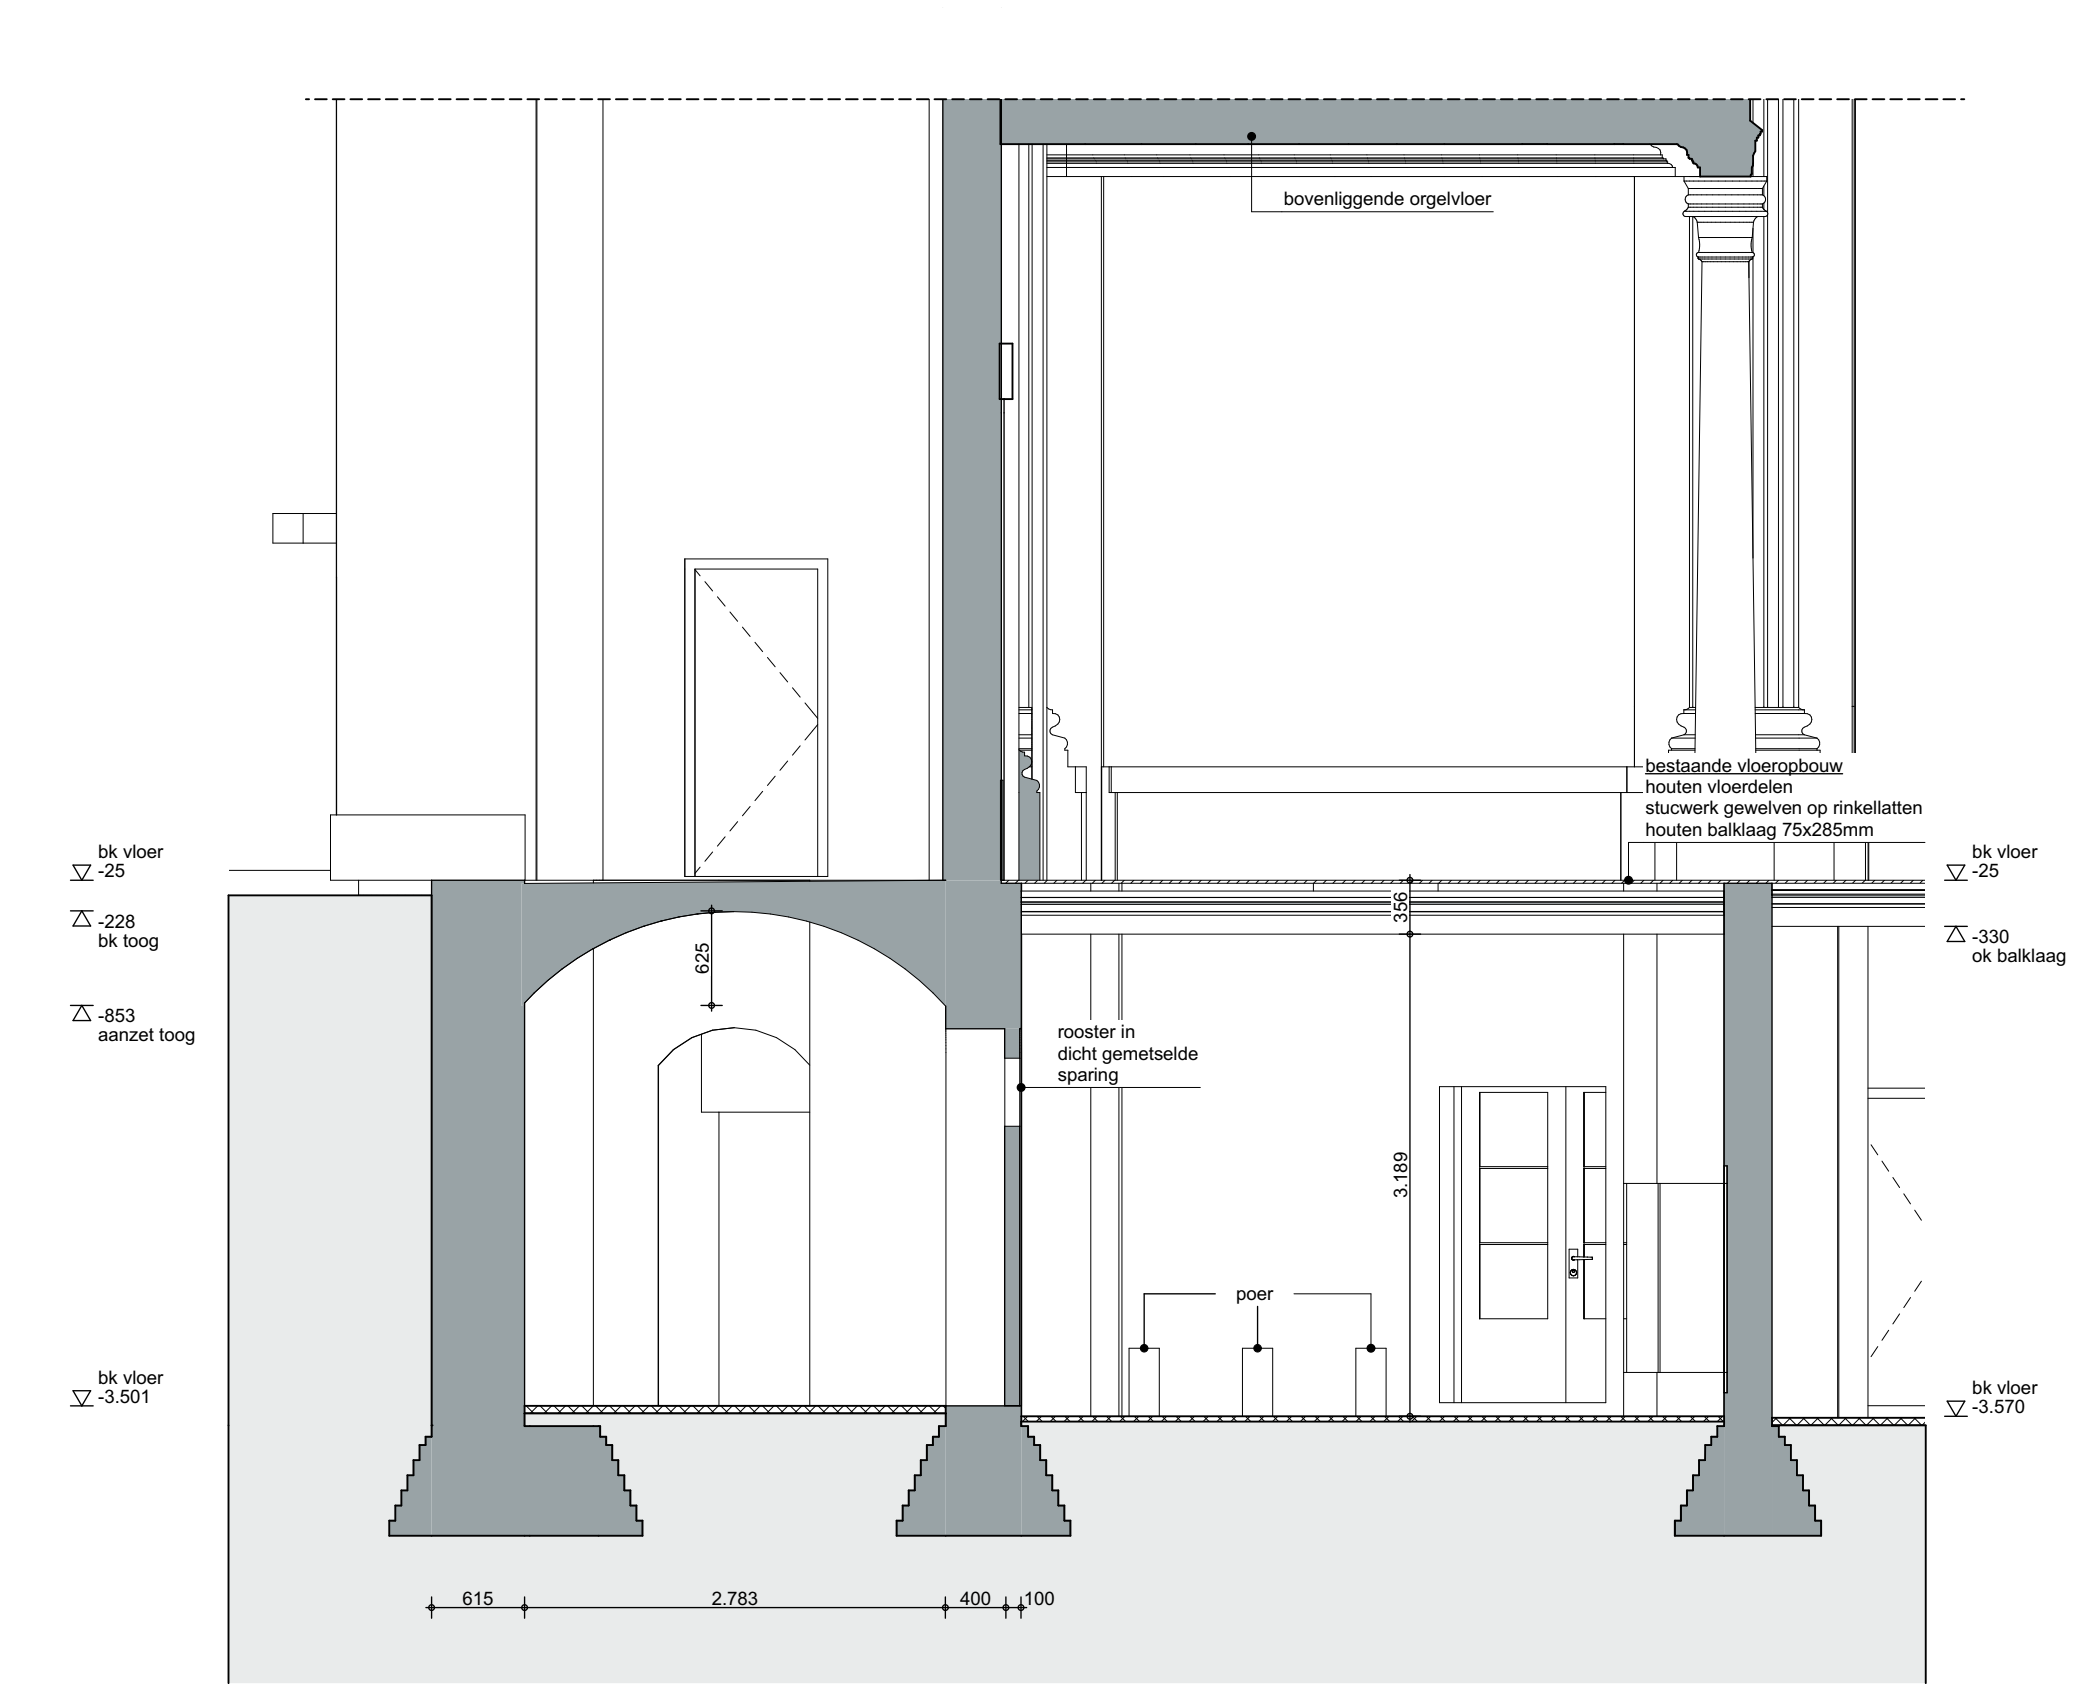

doorsnede D

bestaande constructies, indicatief
bestaande licht scheidingswanden, indicatief

peilmaat, hoogtemaat ten opzichte van bovenzijde dorpel hoofdentre
bestaande vloeropbouw: houten vloerdelen stucwerk gewelven op rinkelatten houten balklaag 75x285mm
bestaande tegelvloer op zand

mas ARCHITECTUUR		Rotterdam Hengelo Terneuzen Goudesingel 10, 3011 KA 010 413 68 56 rotterdam@mas.nl www.masarchitectuur.nl		werknummer 21034	
		MAS architectuur bv		tekening 060-B201	
				status	
project		Oudenbosch Kapel van Saint Louis		schaal 1:50 getekend jn1/rda1 datum 20-10-2022 wijziging gezien	
onderdeel		Doorsneden voorbouw bestaande toestand			
architectuur stedenbouw interieur restauratie				print 20221208 A1: 594x841	

technisch ontwerp totaalset