



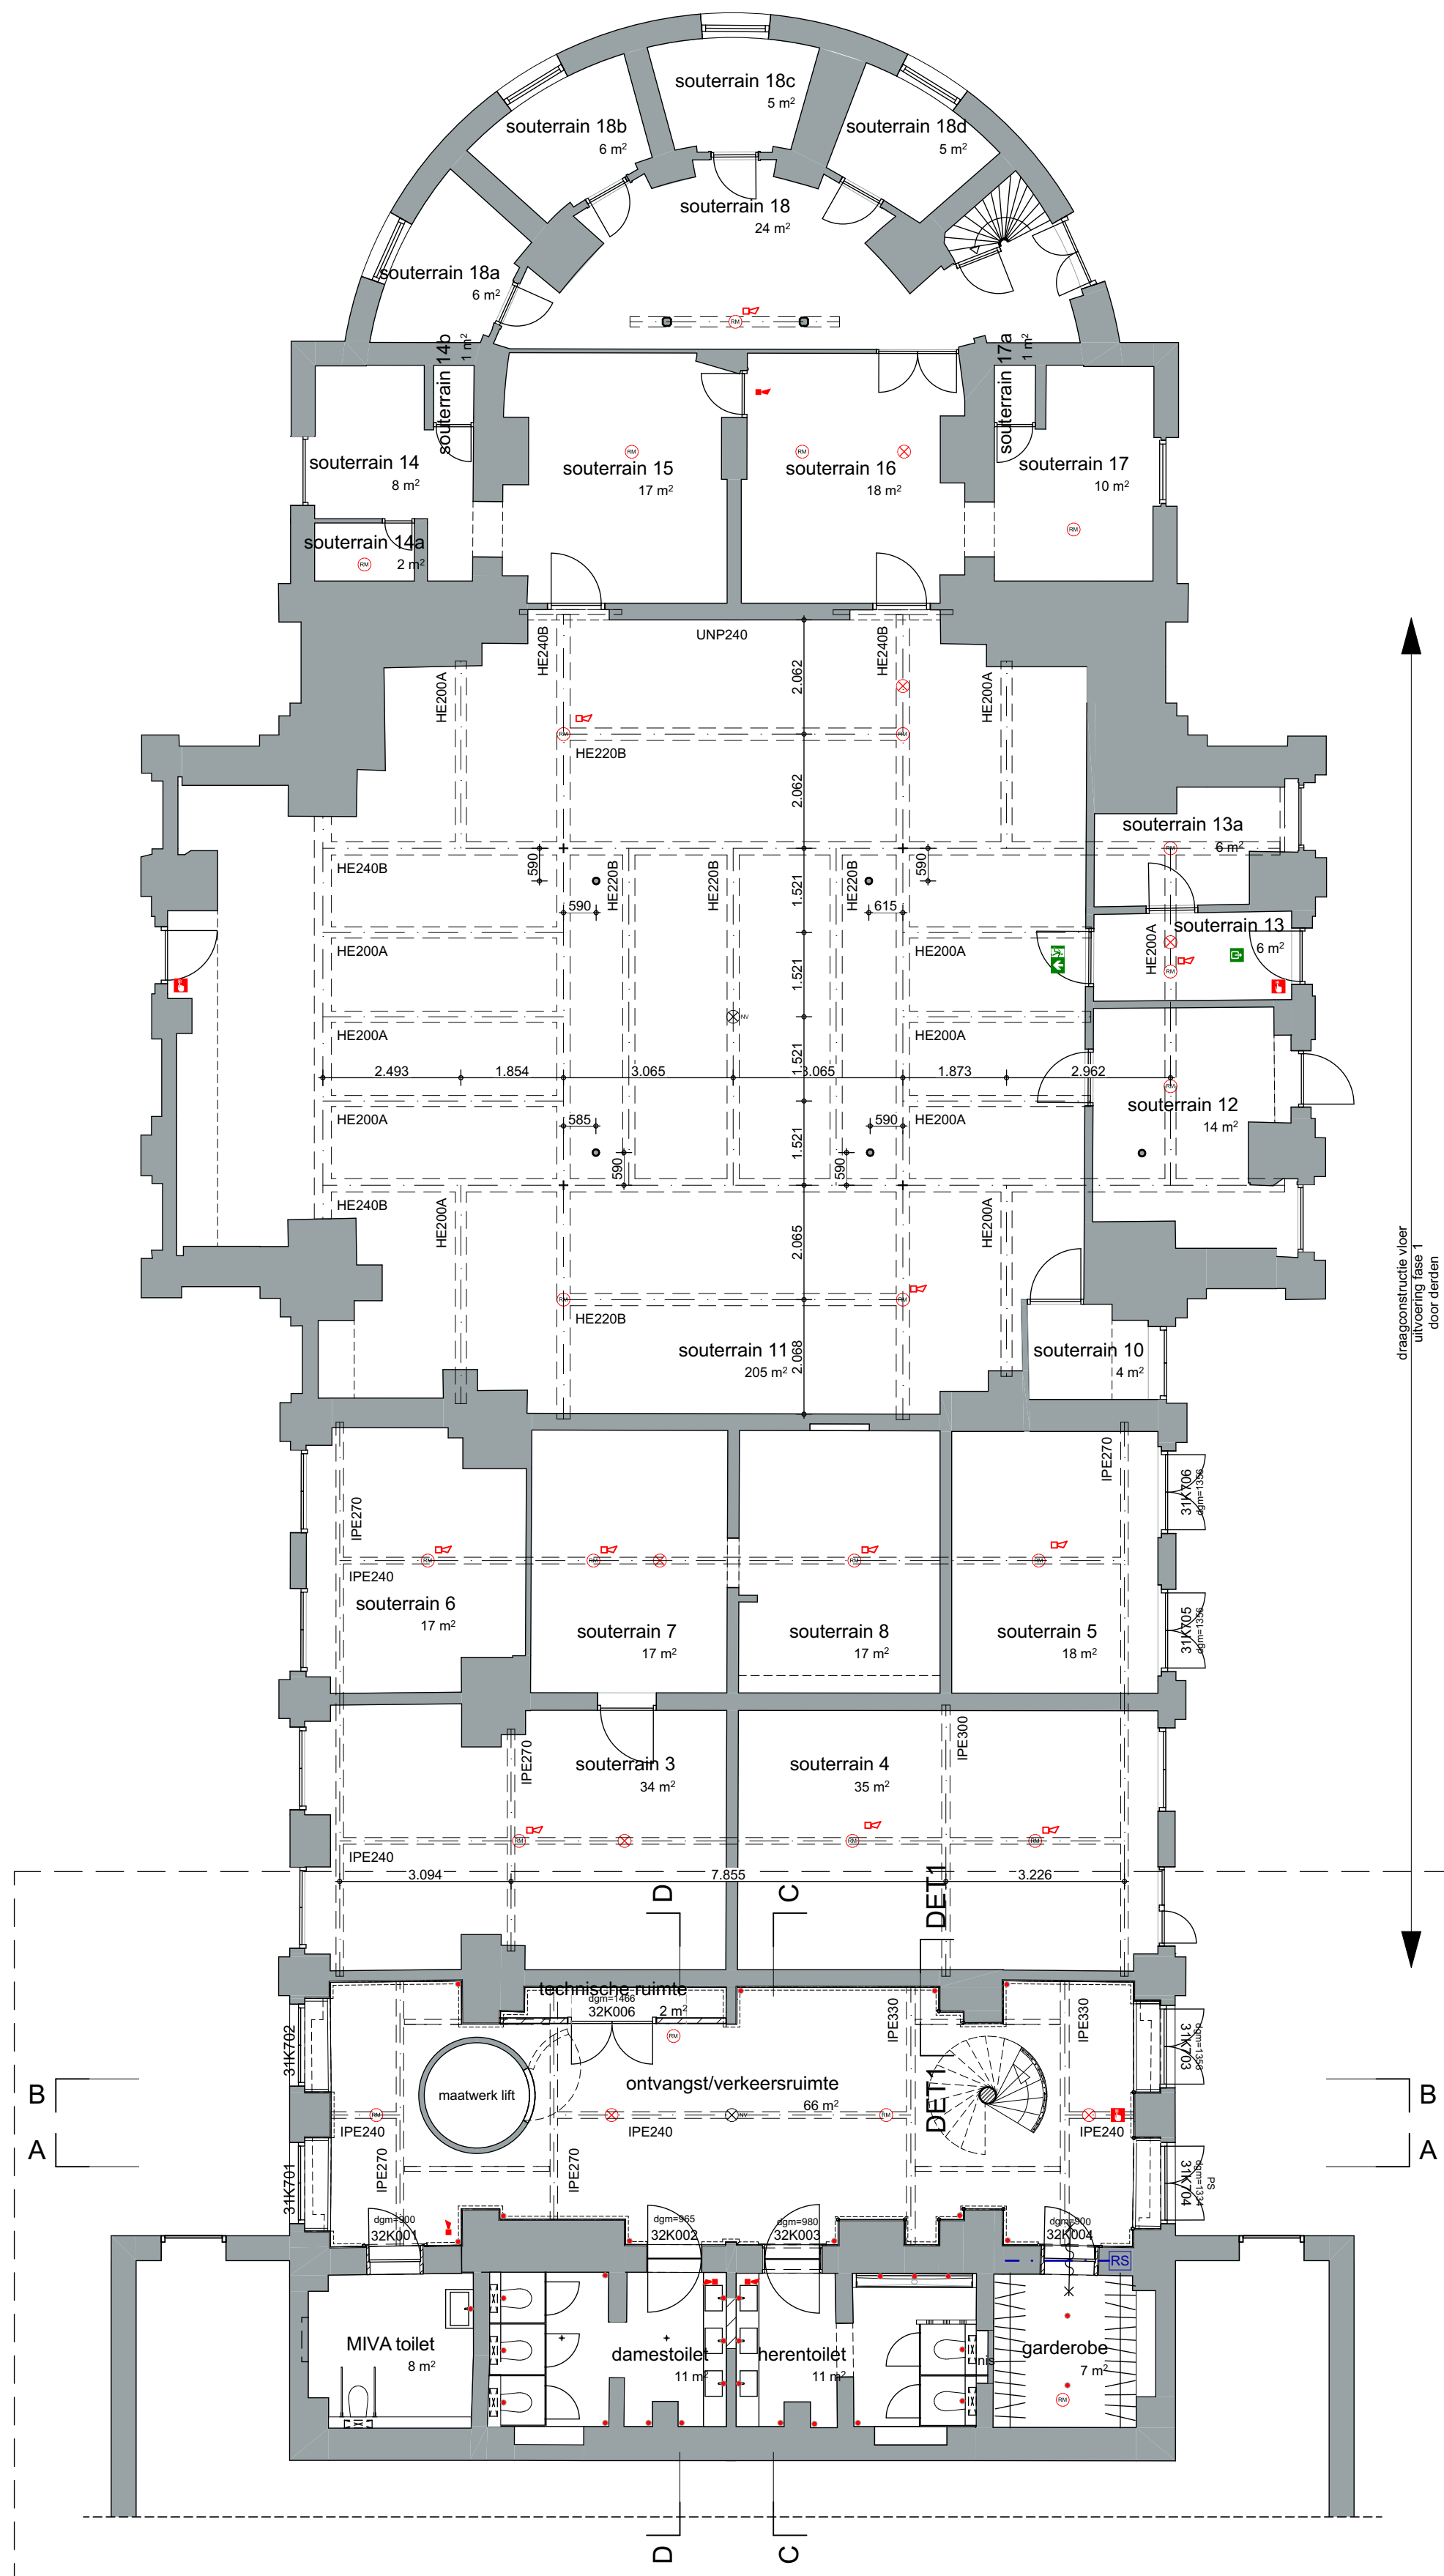


souterrain

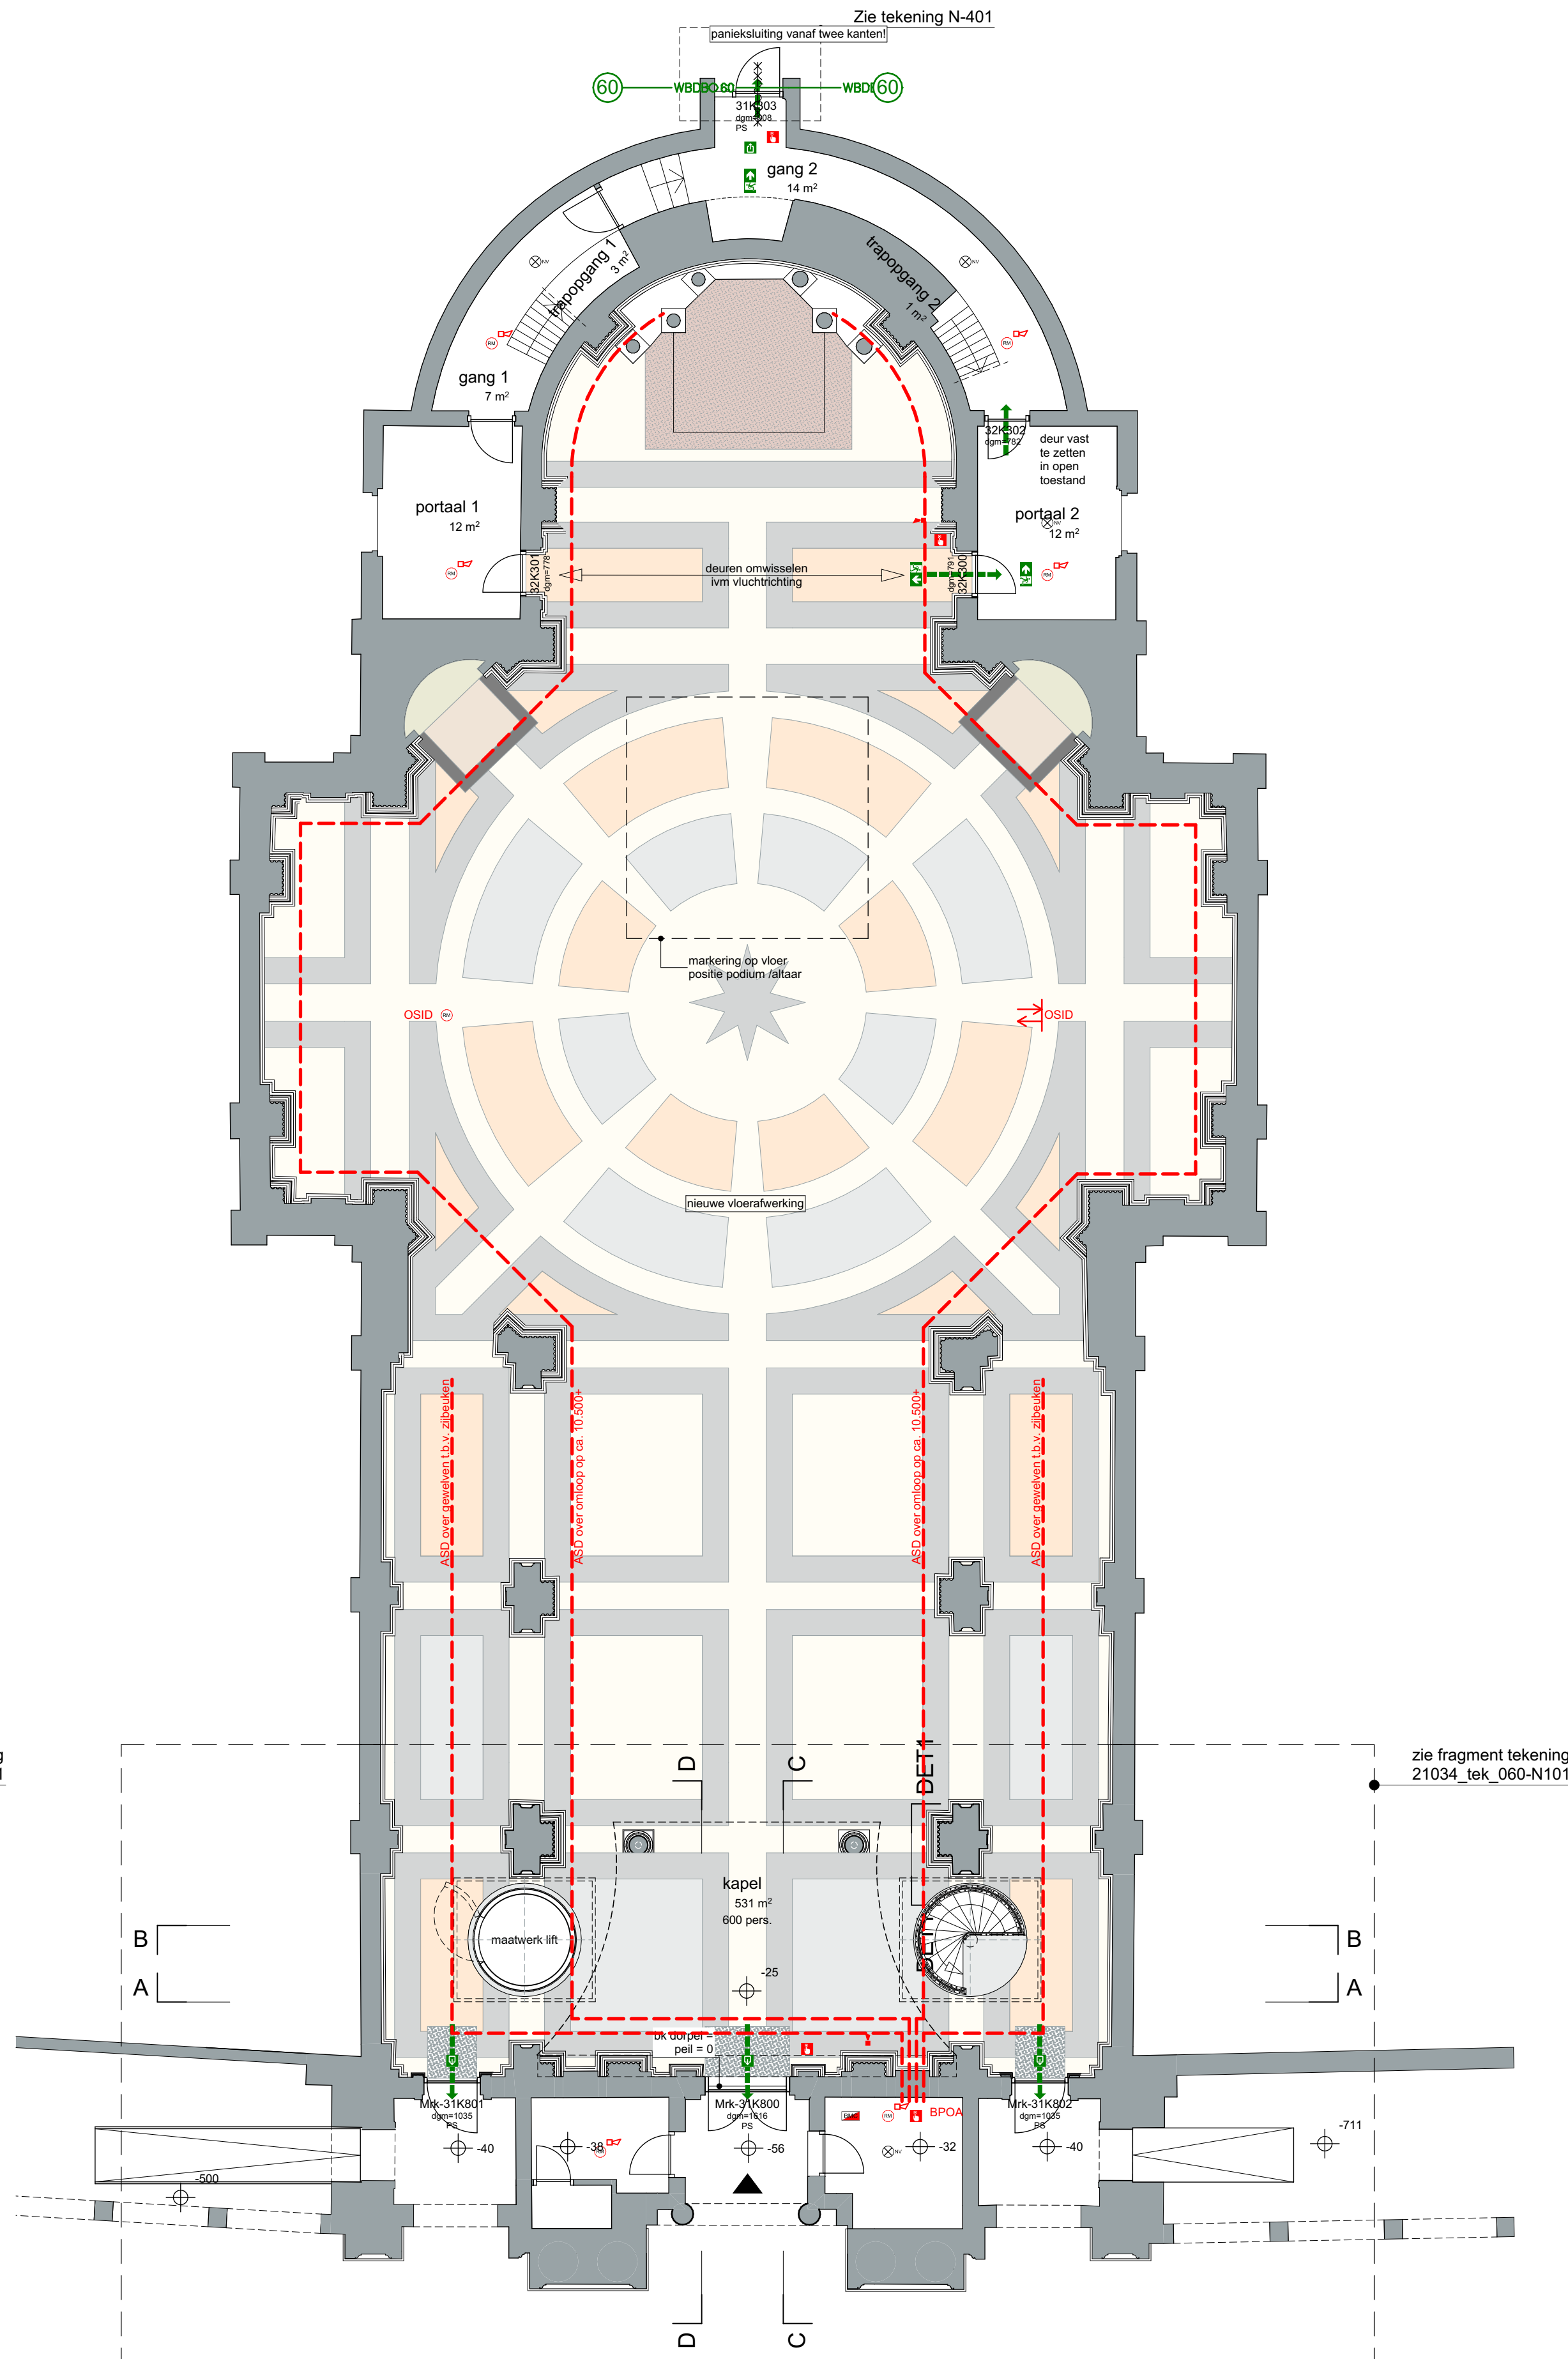

begane grond

Aanpassingen deuren met betrekking tot brandveiligheid, zie tekening 060-N401

	rookmelder, optisch		peilmaat, hoogtemaat ten opzichte van bovenzijde dorpel hoofdentree (hoofd) entree
	rookmelder, optisch met ingebouwde signaalgever		vluchtroute
	rookmelder optische detectie		bestaande constructies, indicatief
	beamer optische detectie		bestaande en nieuwe lichte scheidingswanden, indicatief
	aspiratiemelder		Kalkzandsteen
	nooduitgang		prefab beton
	vluchtrichting		matglazen sanitaire wanden
	brandmeldcentrale		WBDBO 60min
	handbrandmelder		RS rookscheiding
	slow whoop		PS panieksluiting
	noodverlichting		dgm= dagmaat doorgang in mm
	nevenindicator		

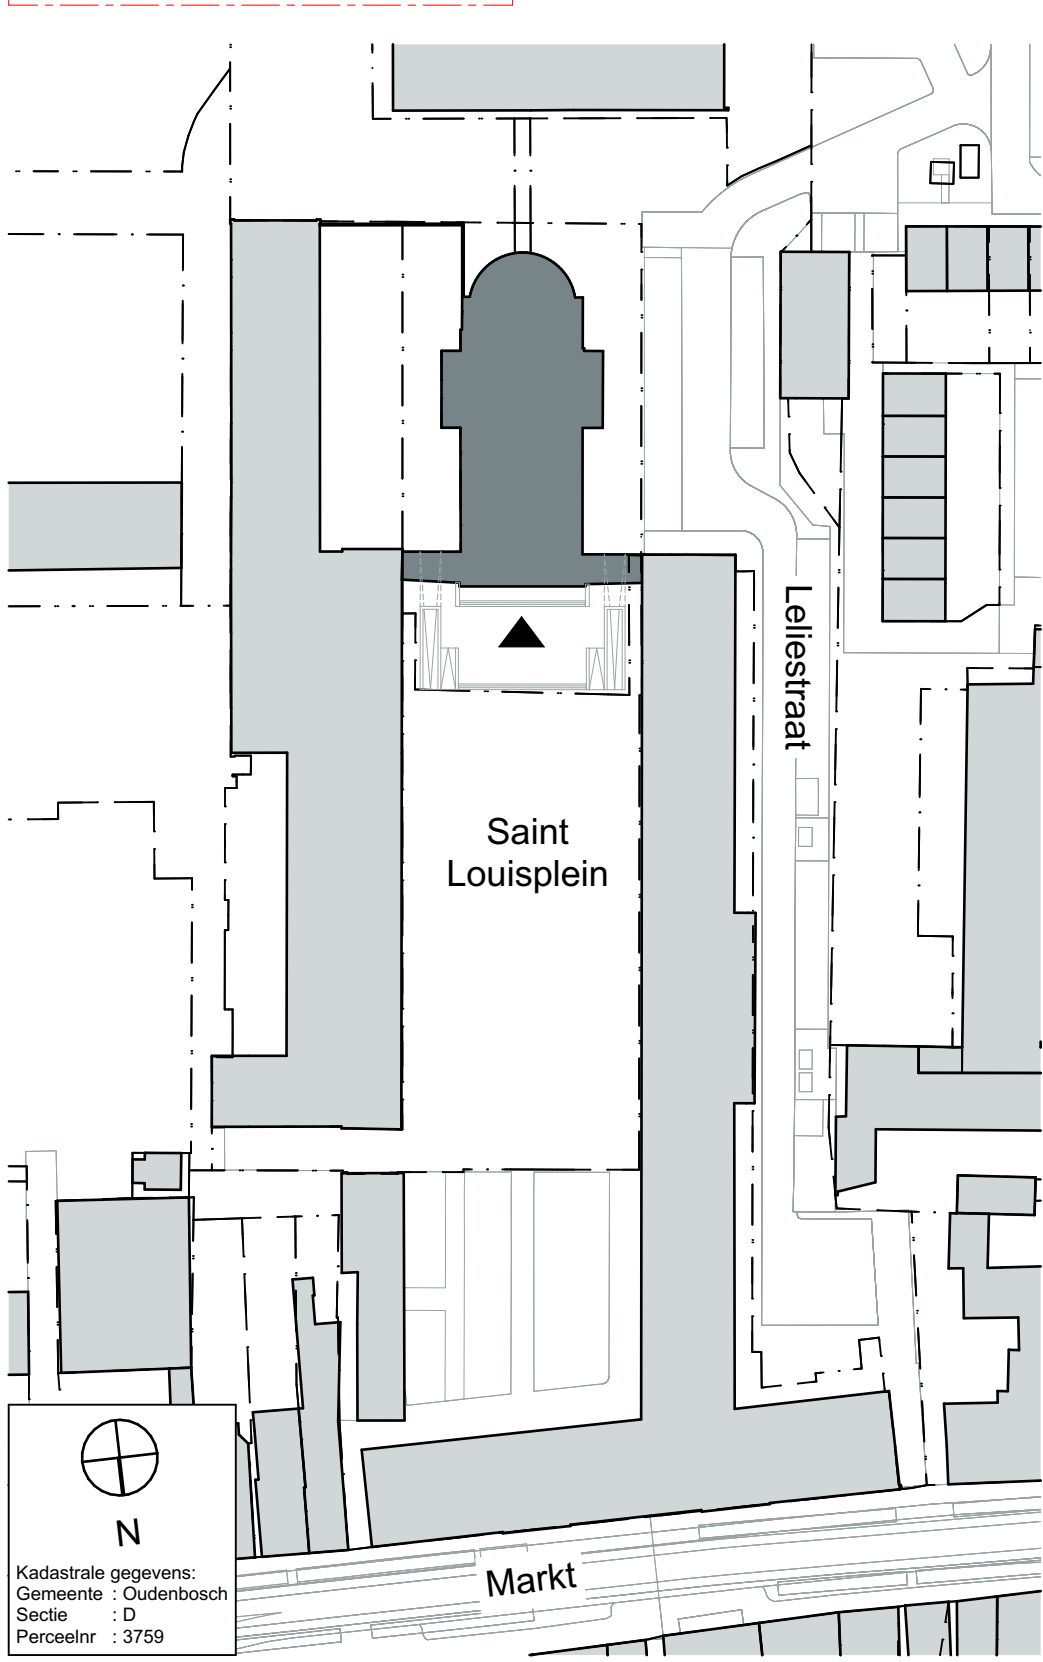

	Rotterdam Hengelo Temeuzen Goudesingel 10, 3011 KA 010 413 68 56 rotterdam@mas.nl www.masarchitectuur.nl	werksnummer 21034 tekening 060-N100 status
project Oudenbosch Kapel van Saint Louis	schaal getekend jwa1/rda1 datum 20-10-2022 wijziging b gezien	print 20-3-2023 A1: 594x841

renvooi

situatie

technisch ontwerp totaalset