




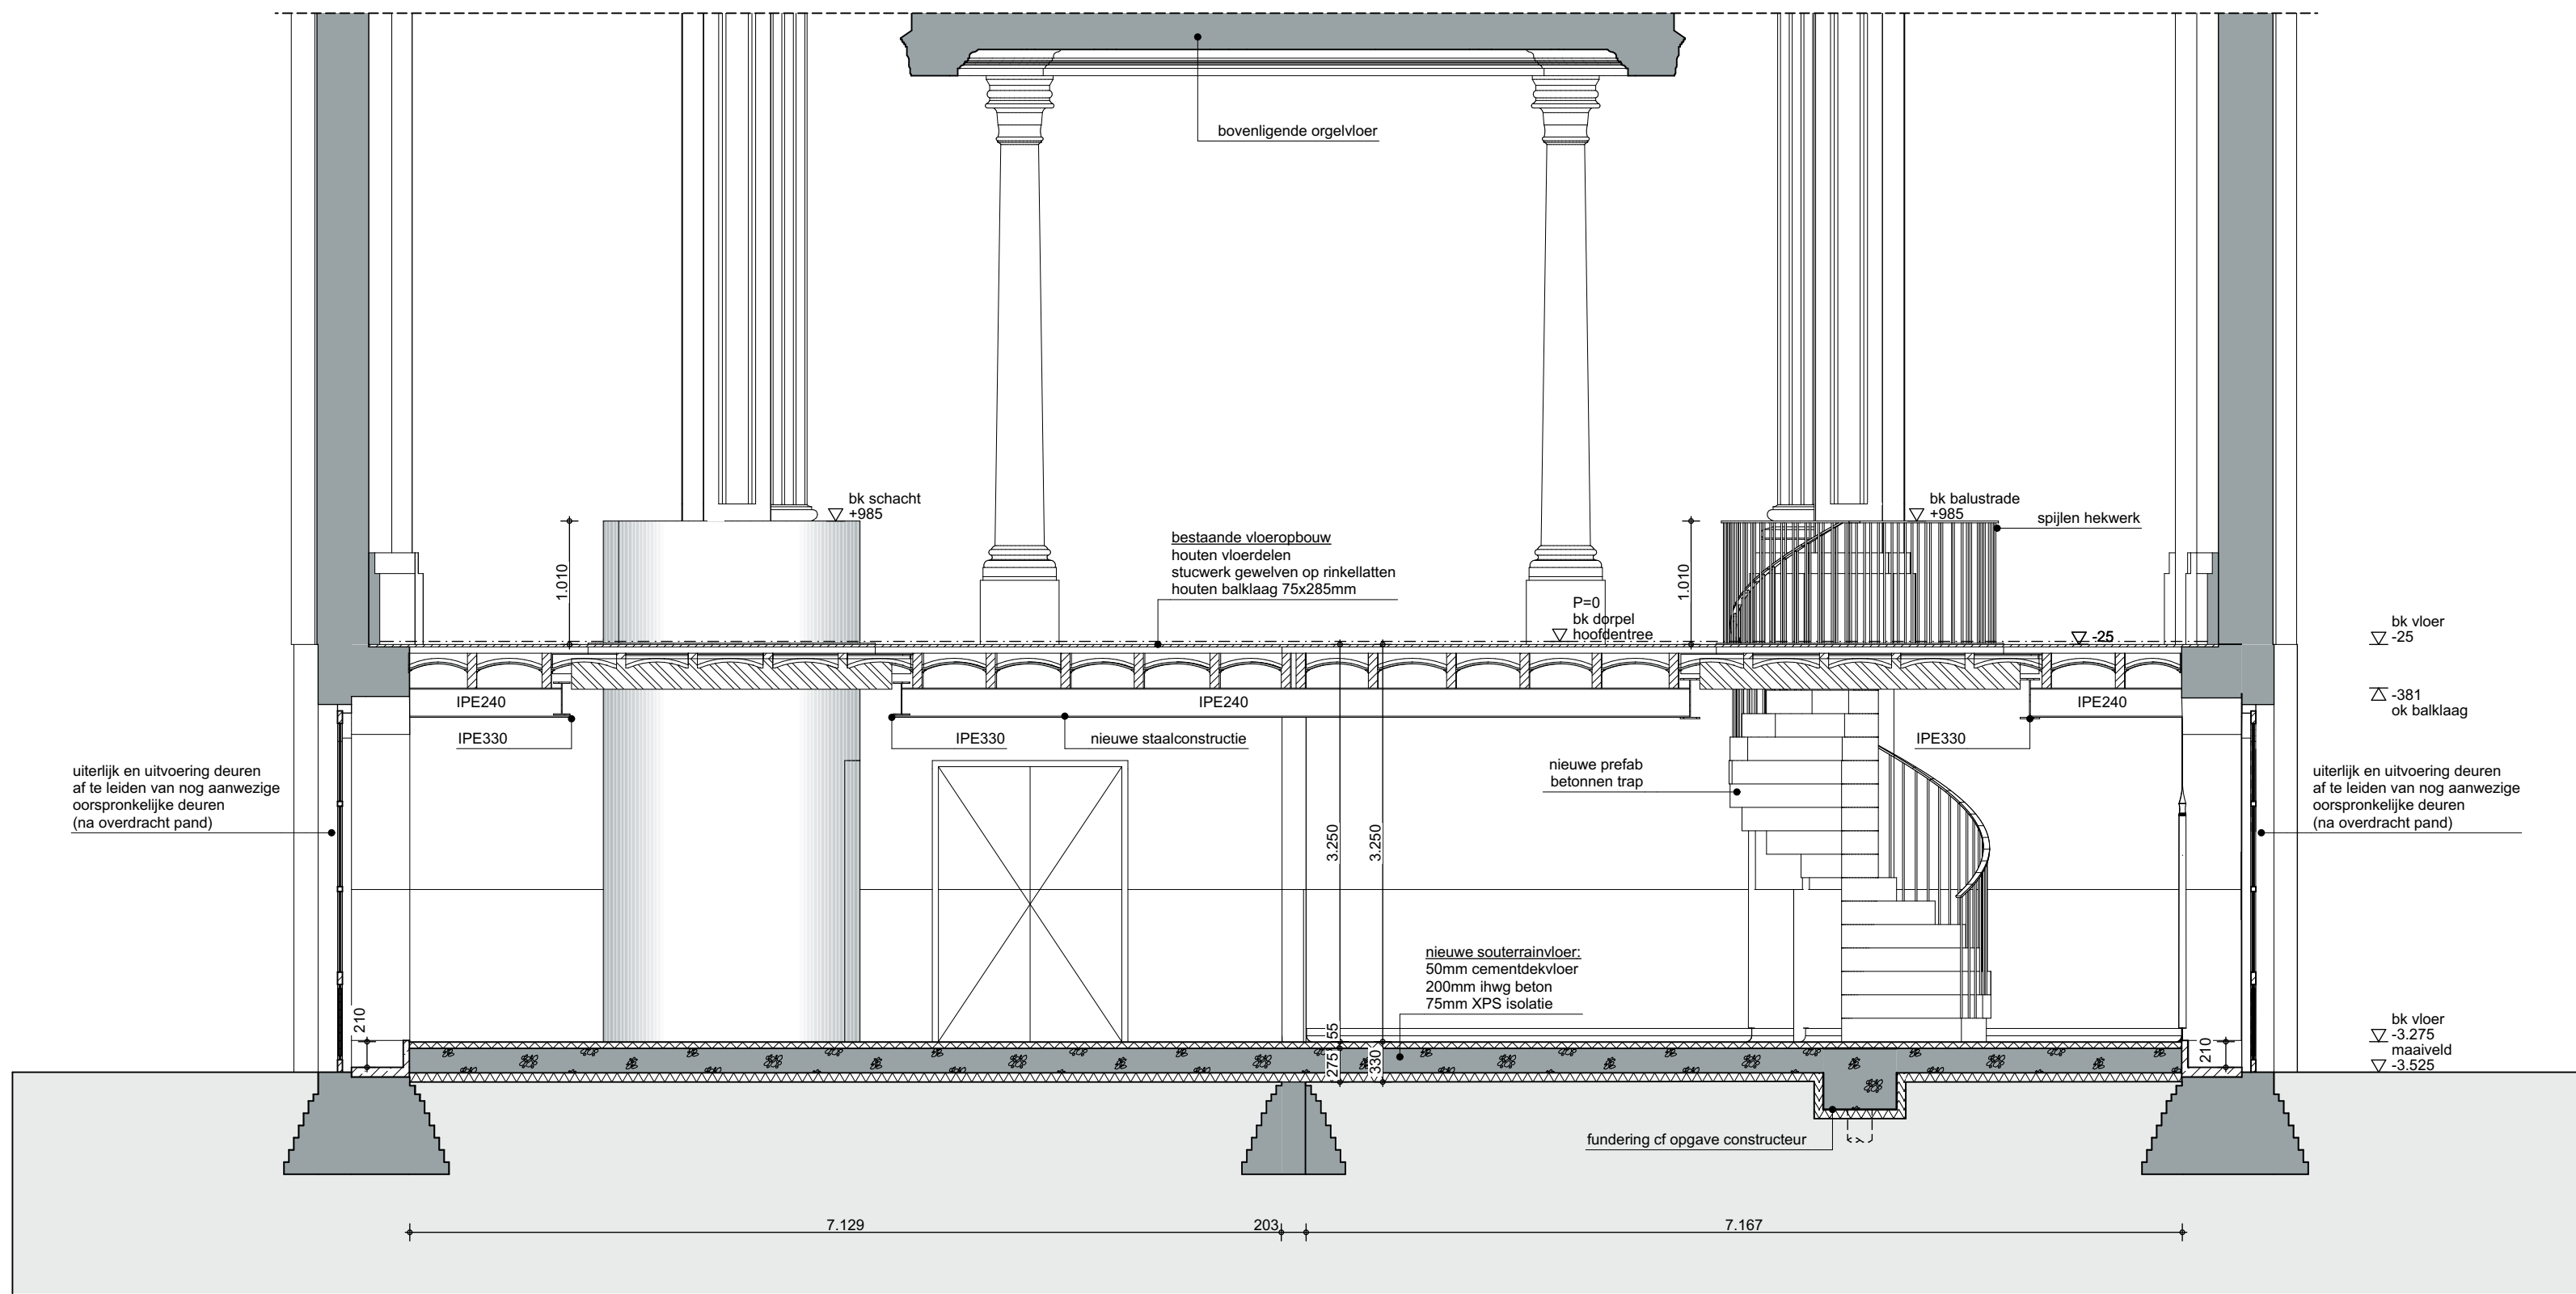


doorsnede A

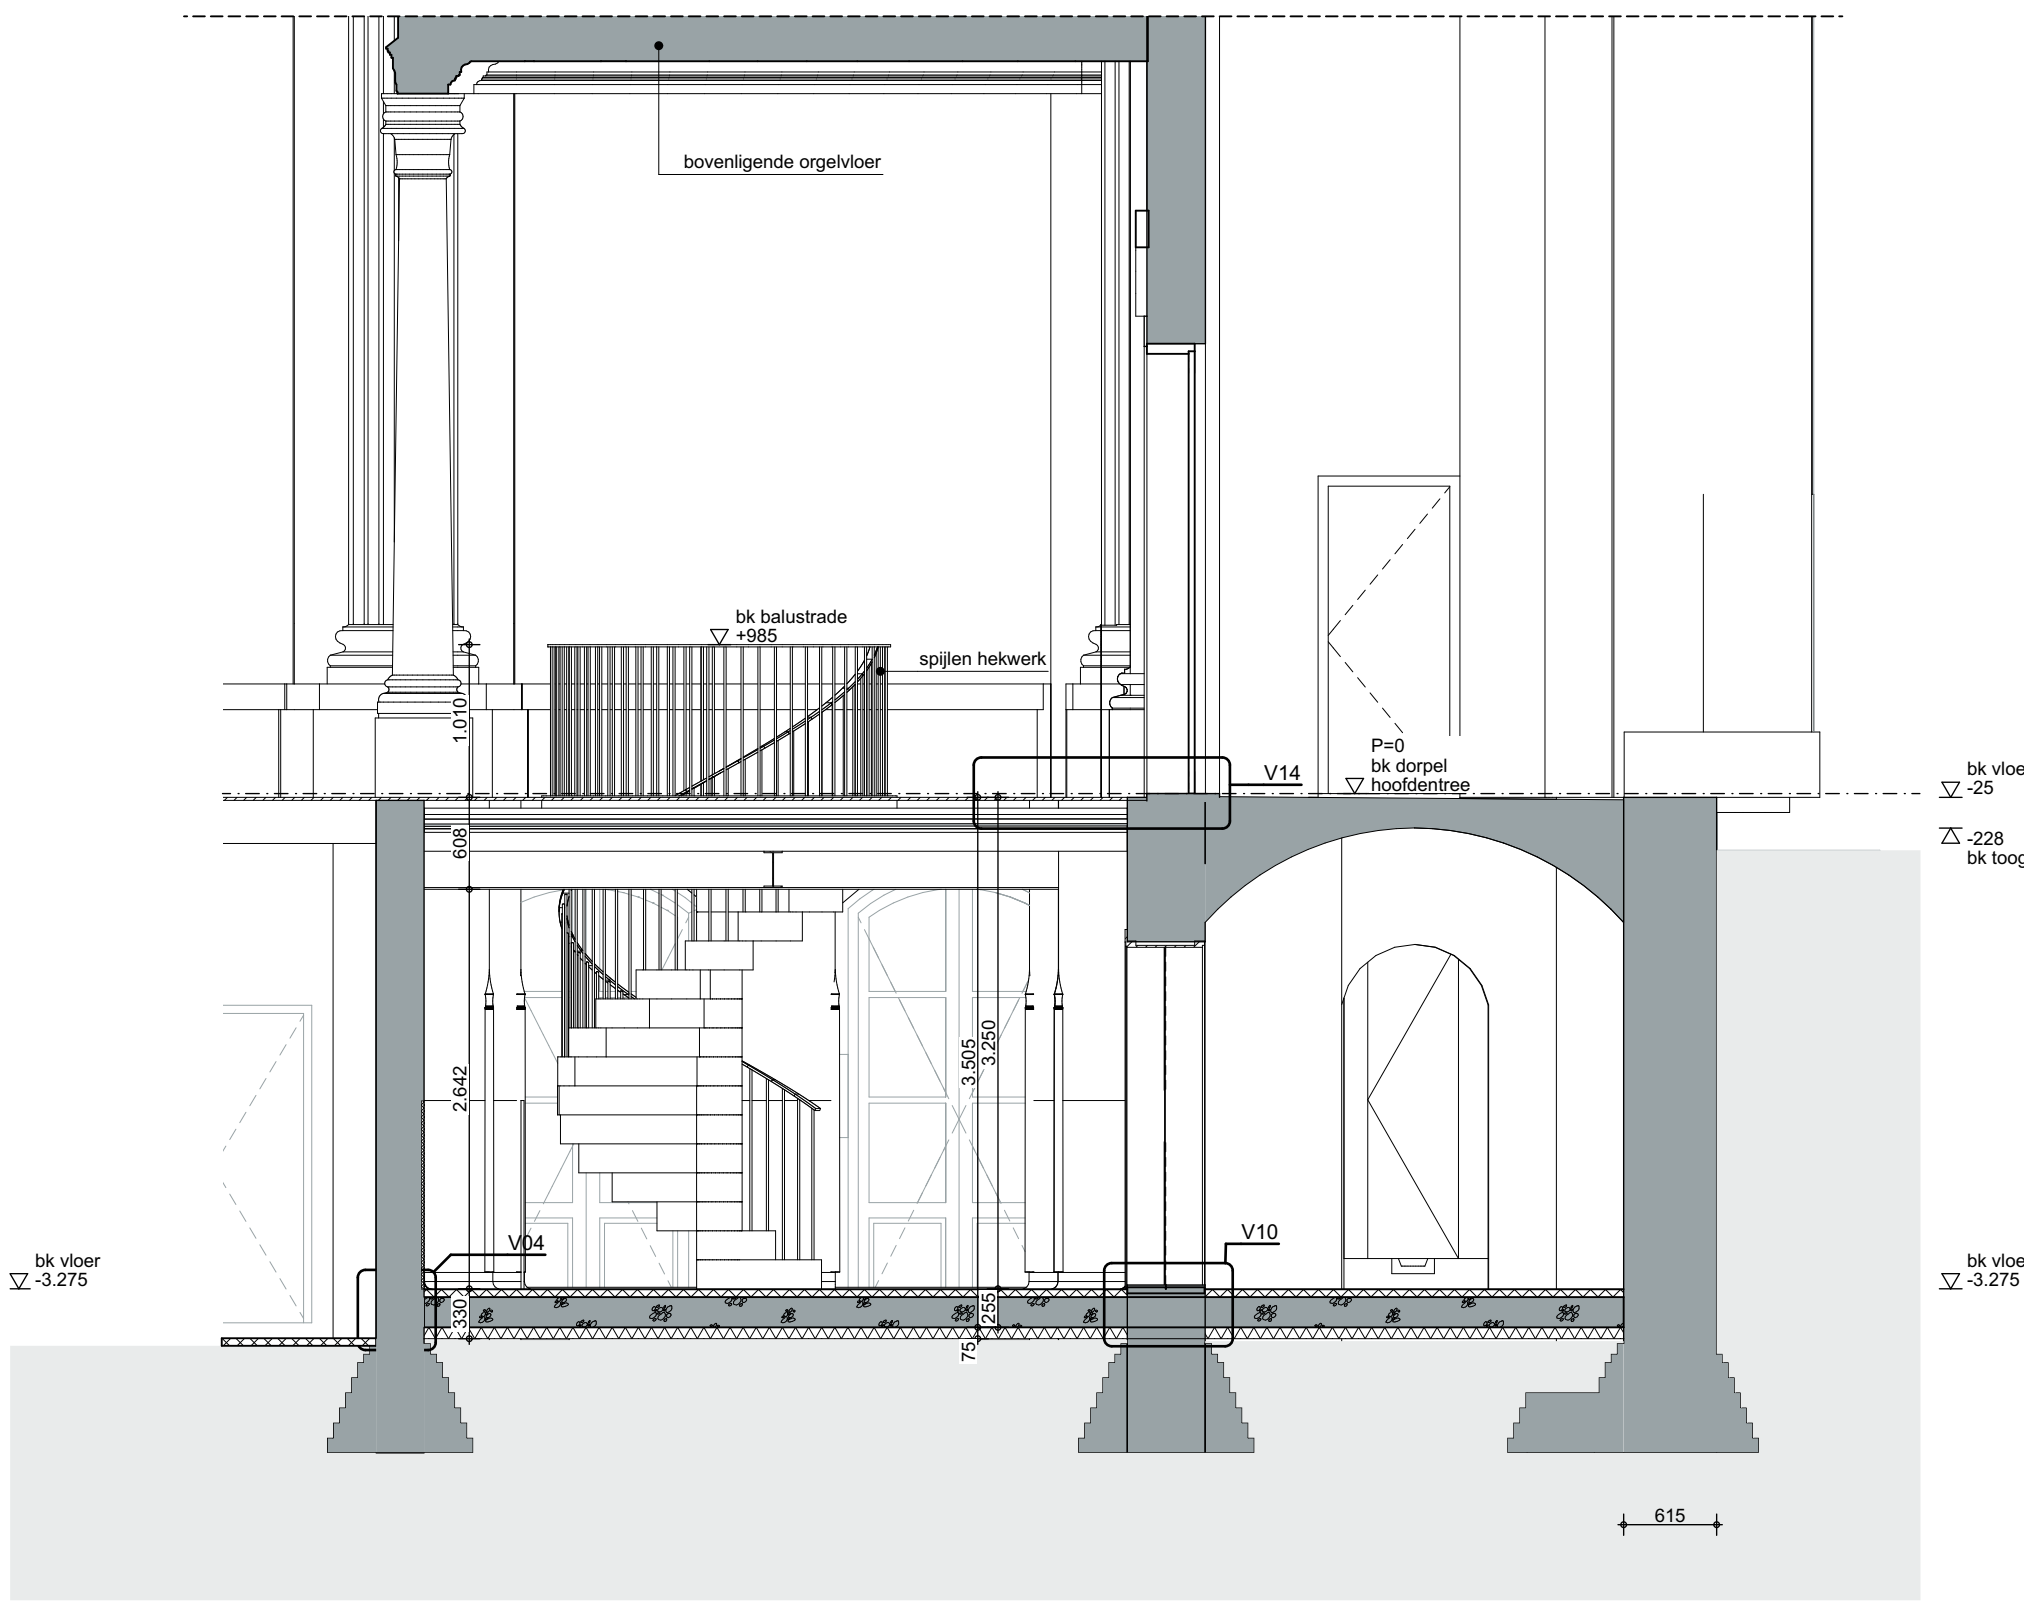

doorsnede C

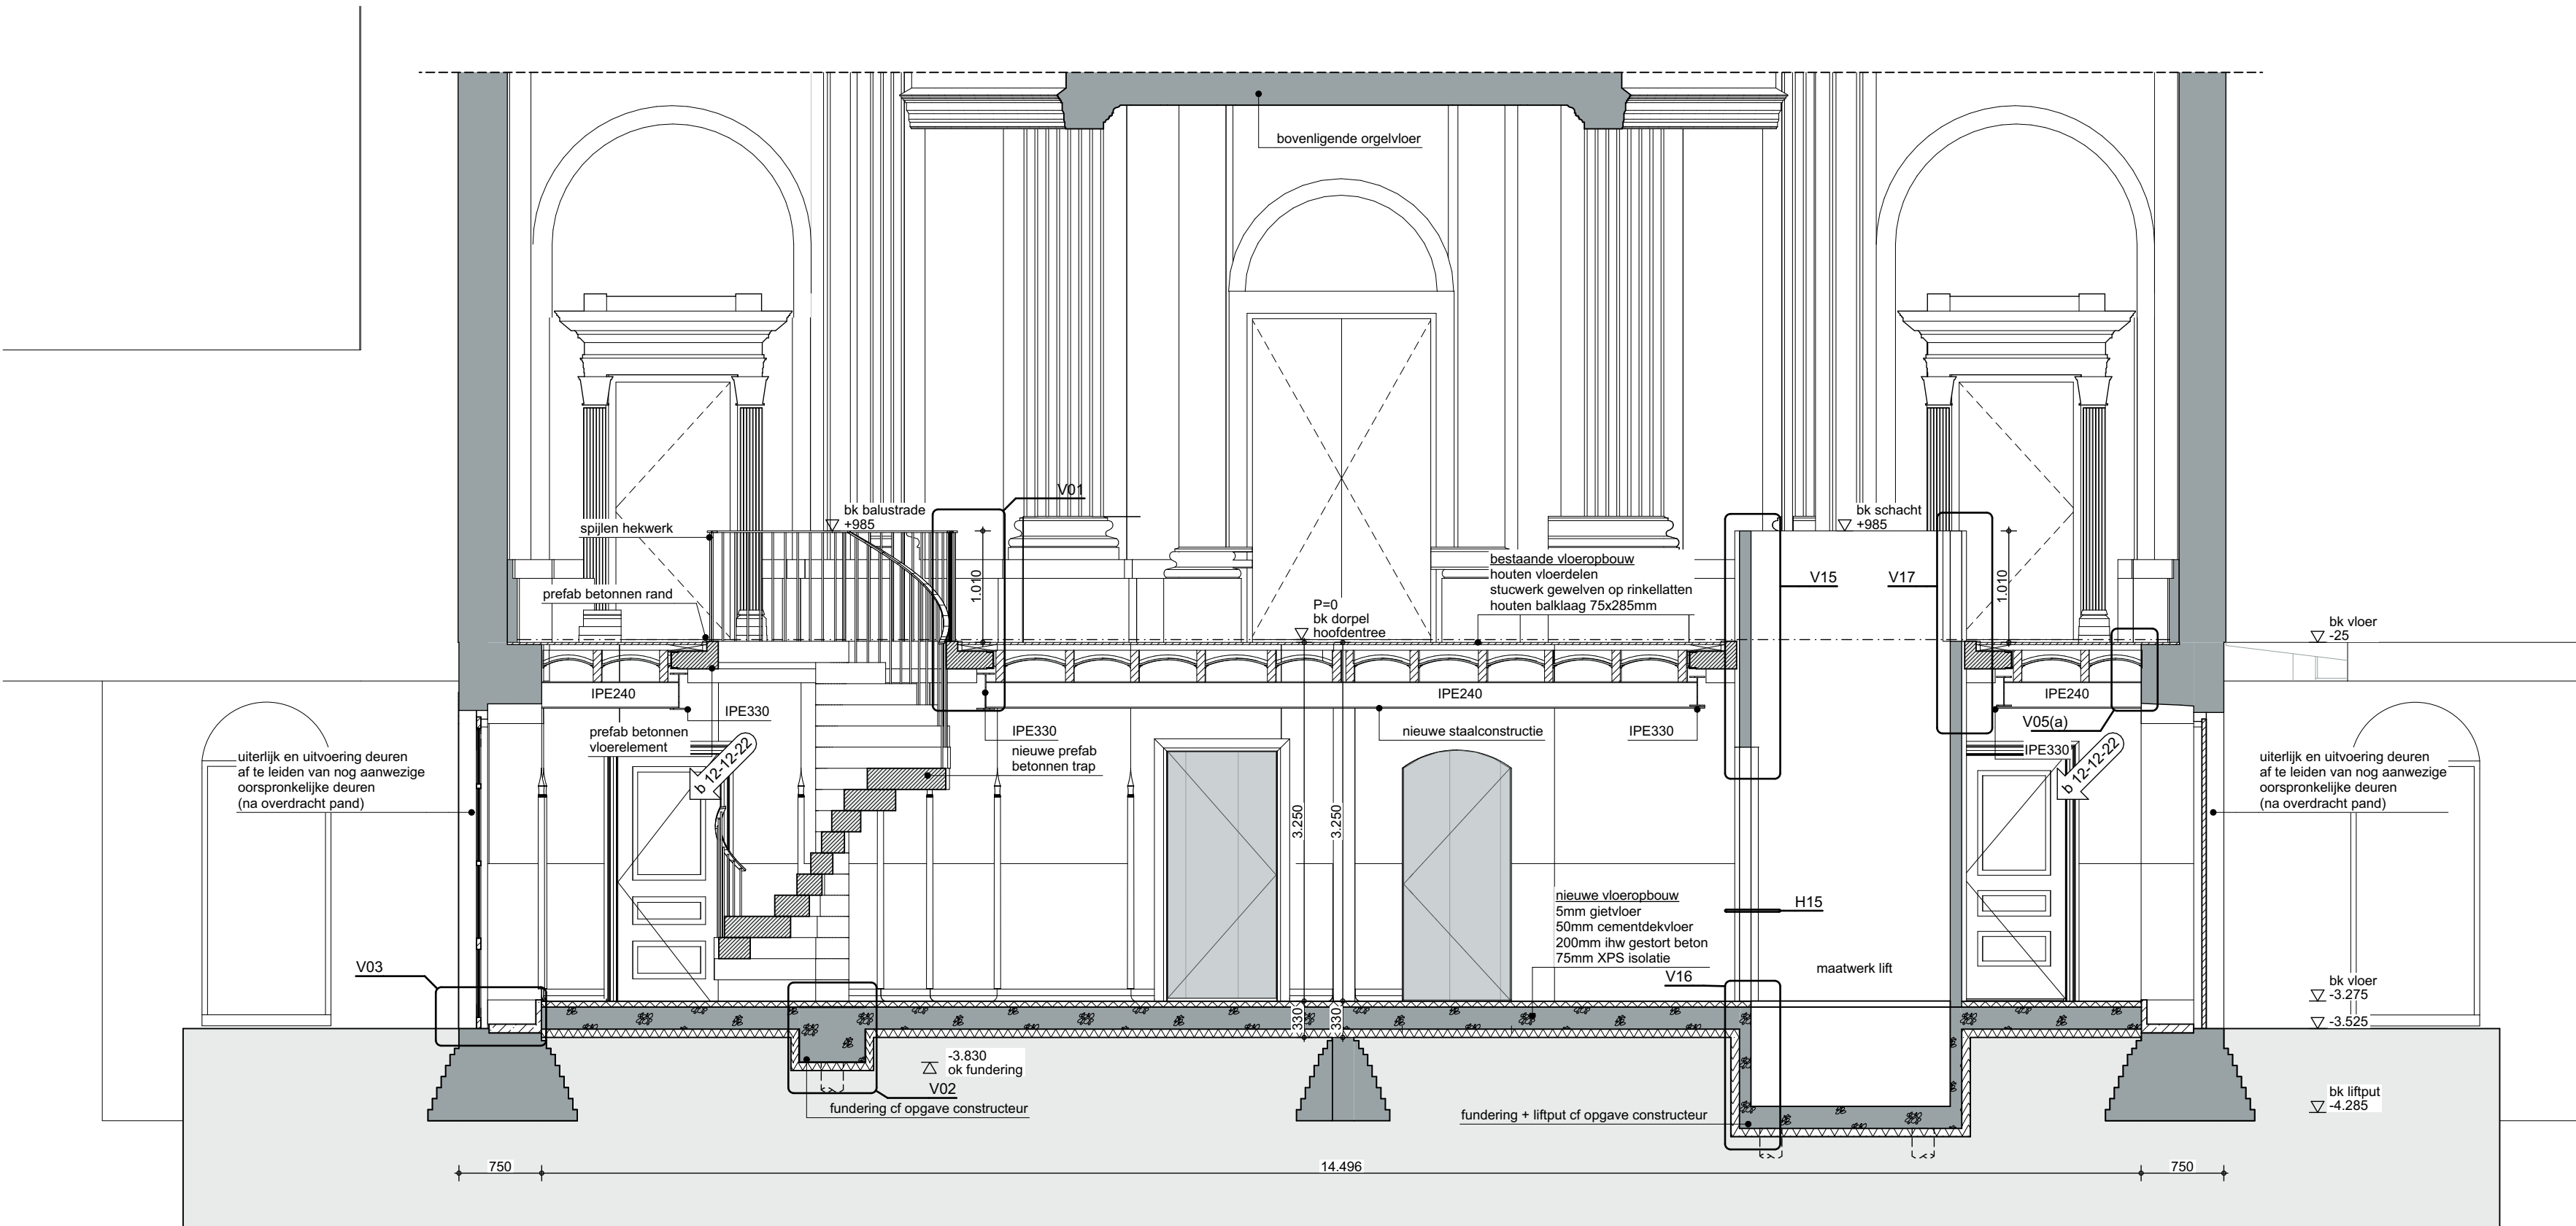


doorsnede B

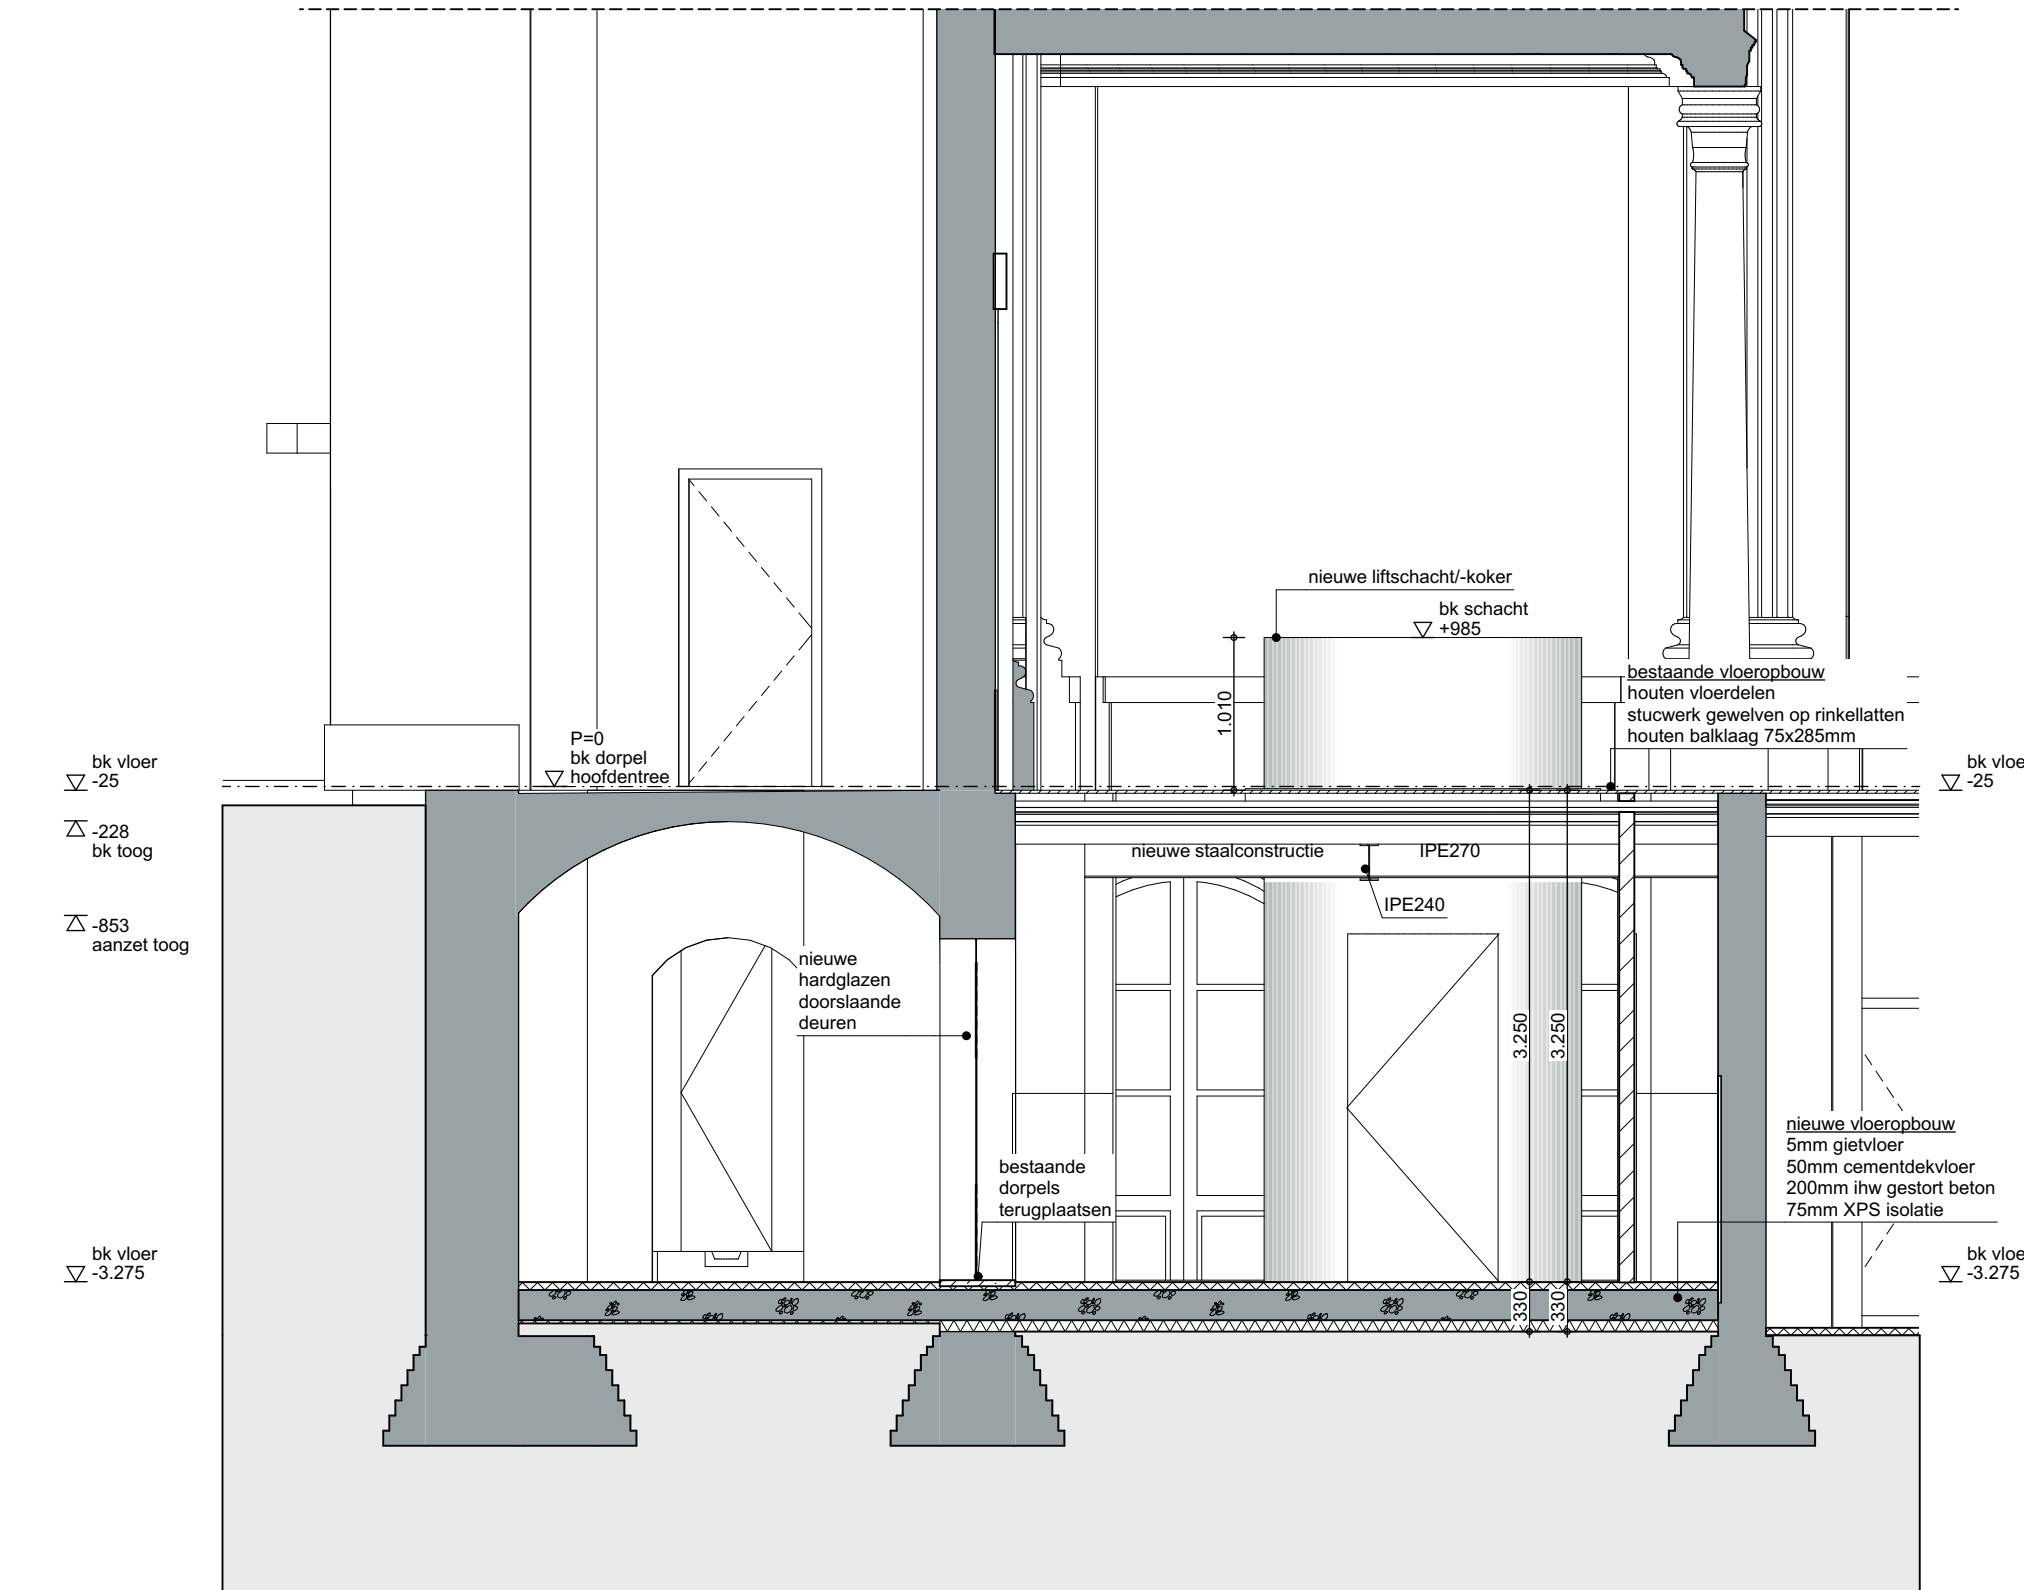

doorsnede D

- bestaande constructies, indicatief
- bestaande en nieuwe lichte scheidingswanden, indicatief
- prefab beton
- matglazen sanitaire wanden

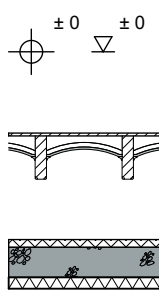

bestaande vloeropbouw:
houten vloerdelen
houten balklaag 75x285mm
stucwerk gewelven op rinkelatten
houten balklaag 75x285mm
nieuwe vloeropbouw:
50mm gietvloer
50mm cementdekvloer
200mm i/w gestort beton
75mm XPS isolatie

mas ARCHITECTUUR		Rotterdam Hengelo Terneuzen Goudsesingel 10, 3011 KA 010 413 68 56 rotterdam@mas.nl www.masarchitectuur.nl	werksnummer 21034 tekening 060-N201b status
project Oudenbosch Kapel van Saint Louis		onderdeel Doorsneden voorbouw nieuwe toestand	schaal 1:50 getekend Jwa datum 20-10-2022 wijziging b gezien
architectuur stedenbouw interieur restauratie		print 20221212 A1: 594x841	