




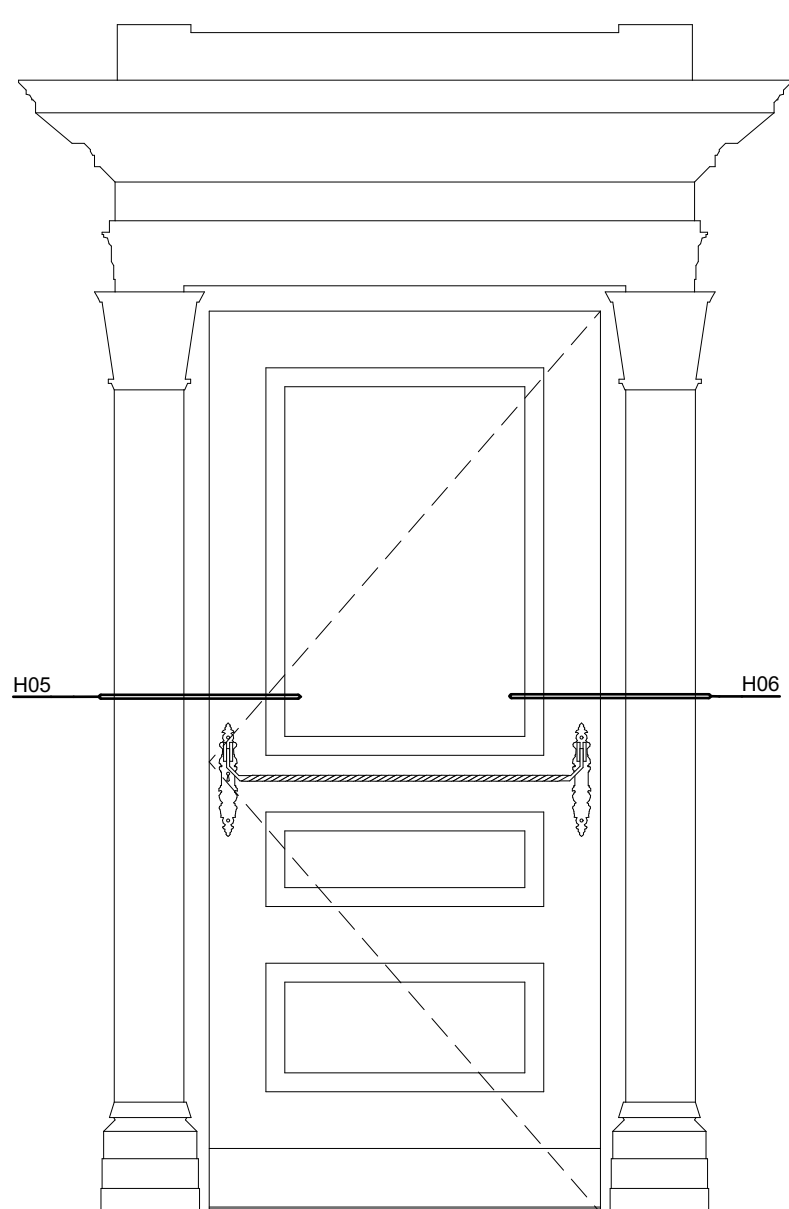


31K802

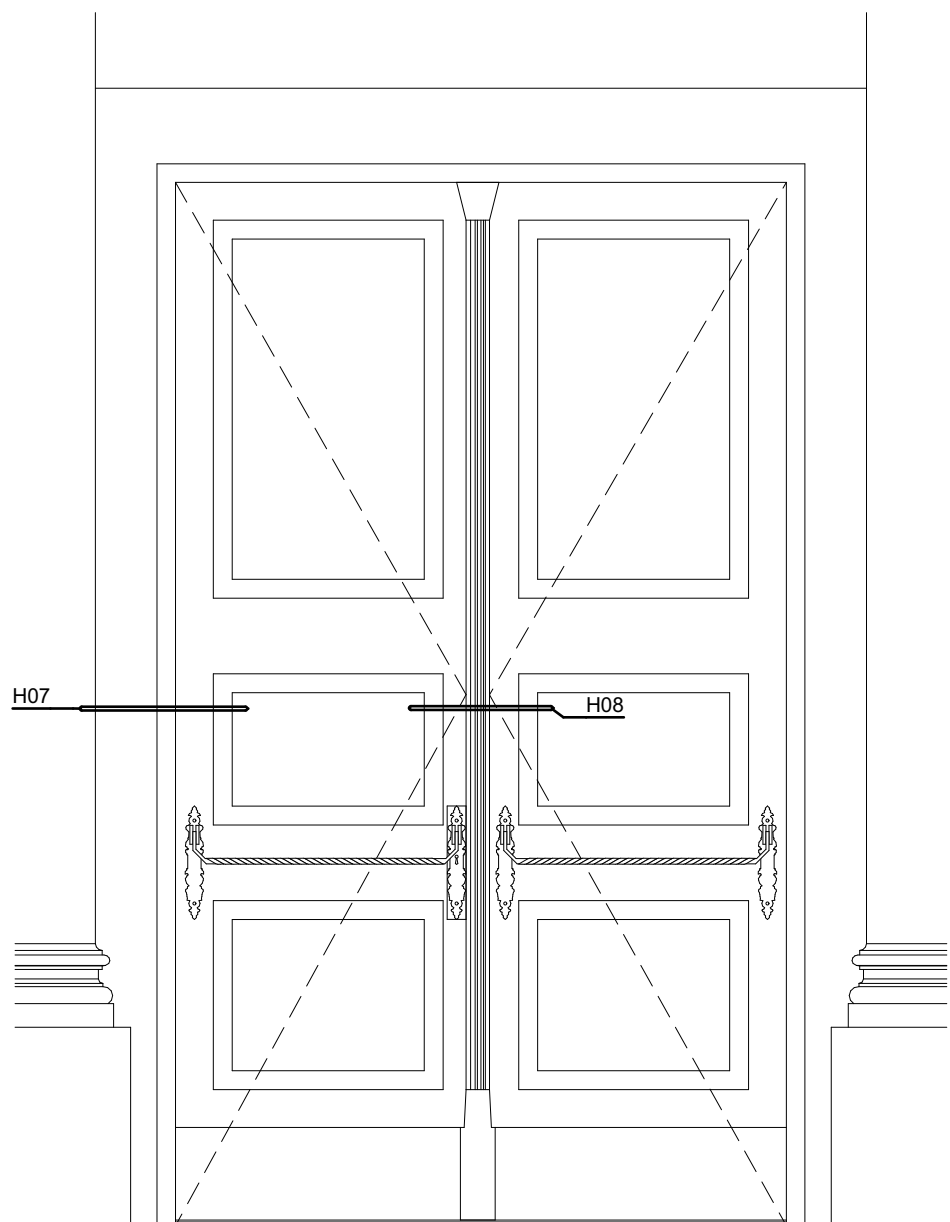


31K800

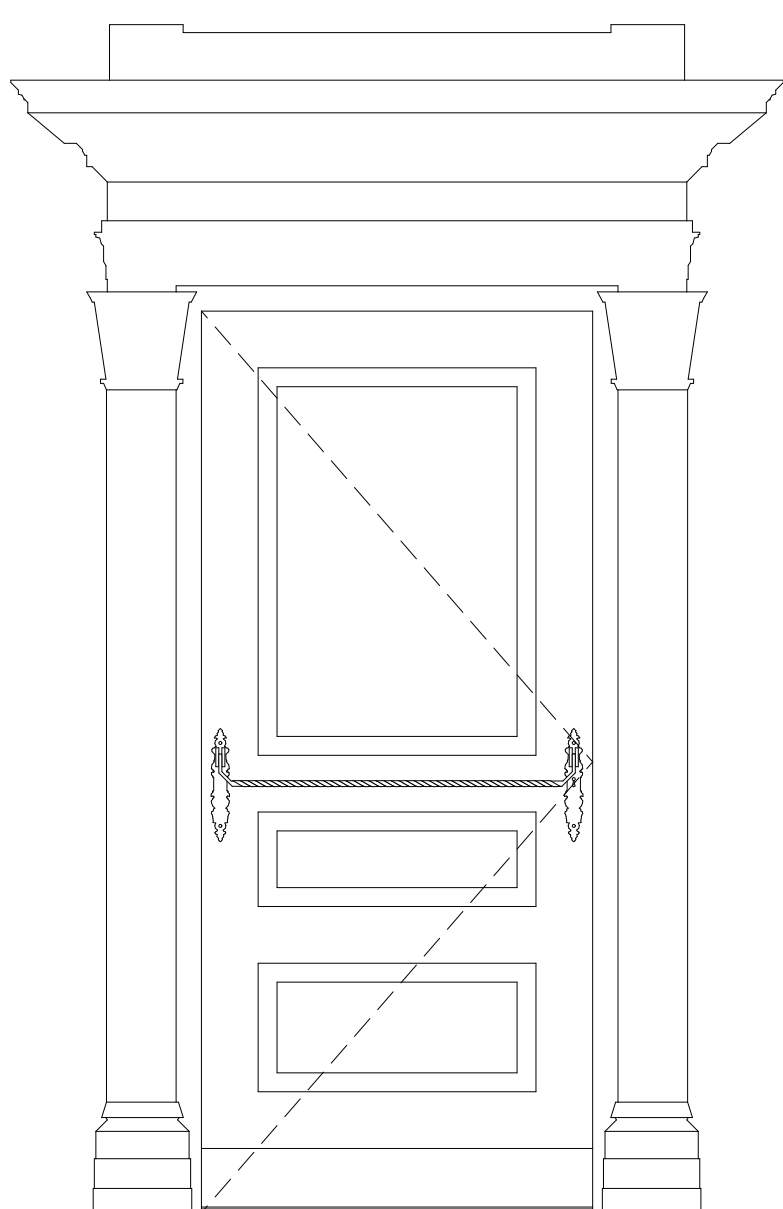

31K801

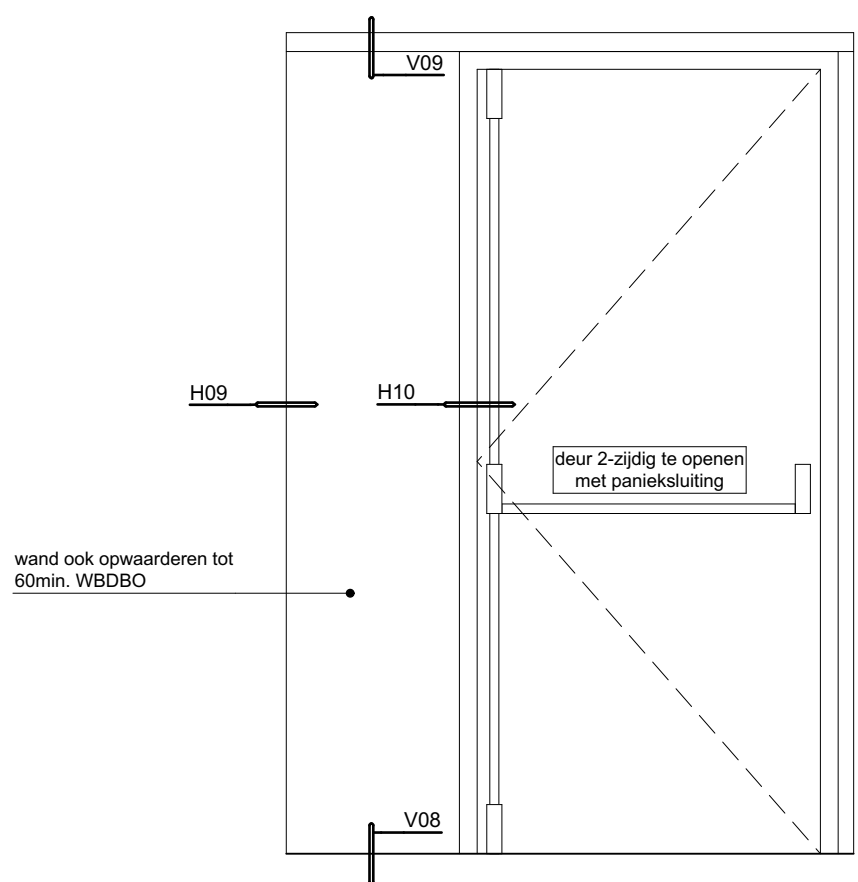


32K303

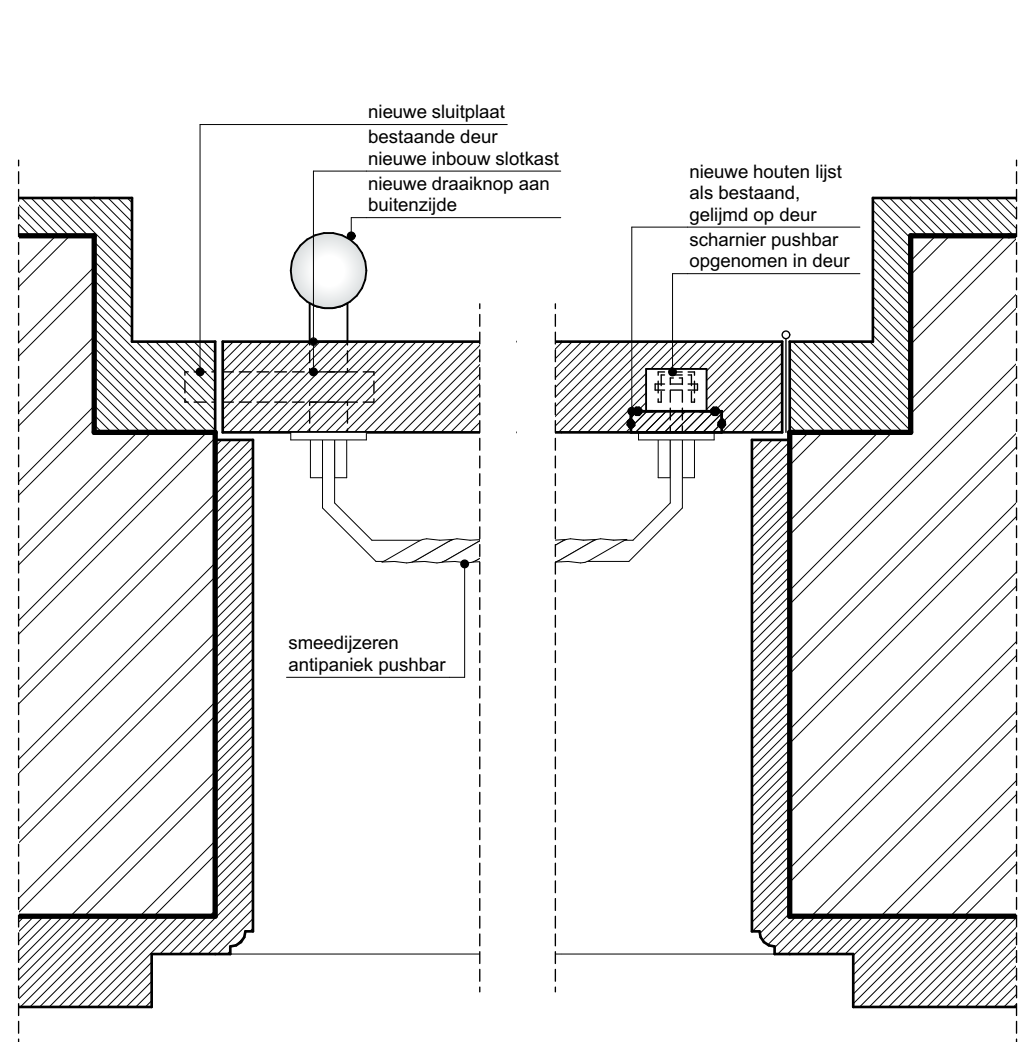


H05

H06

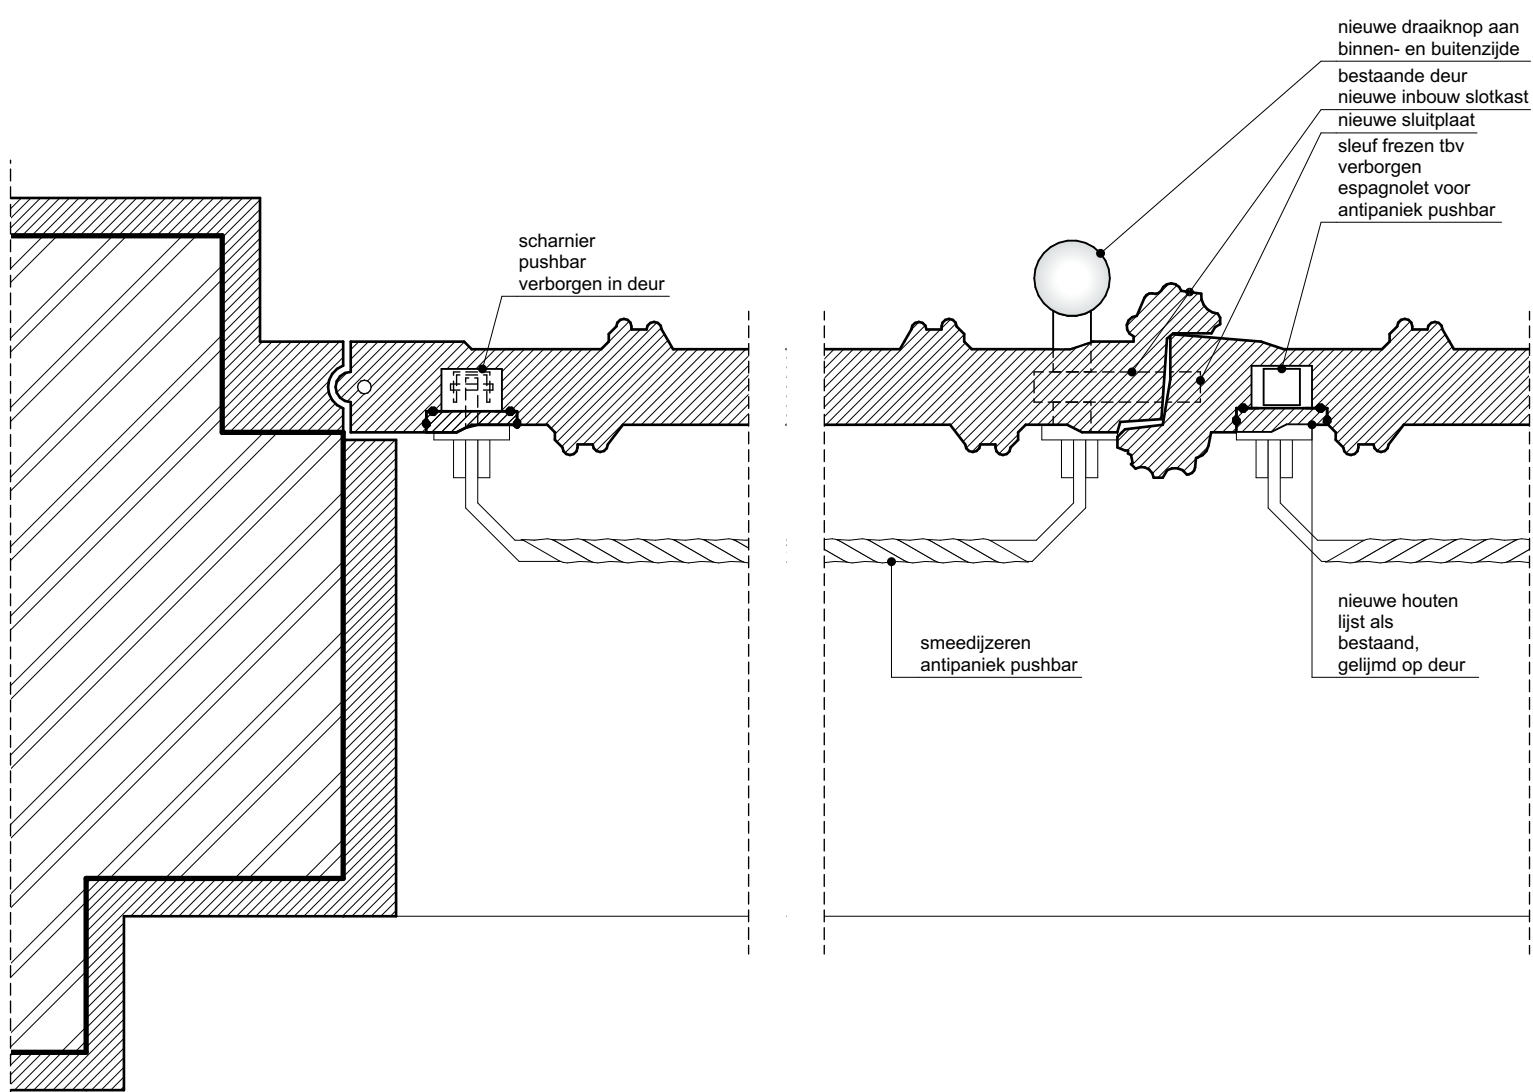


H07

H08

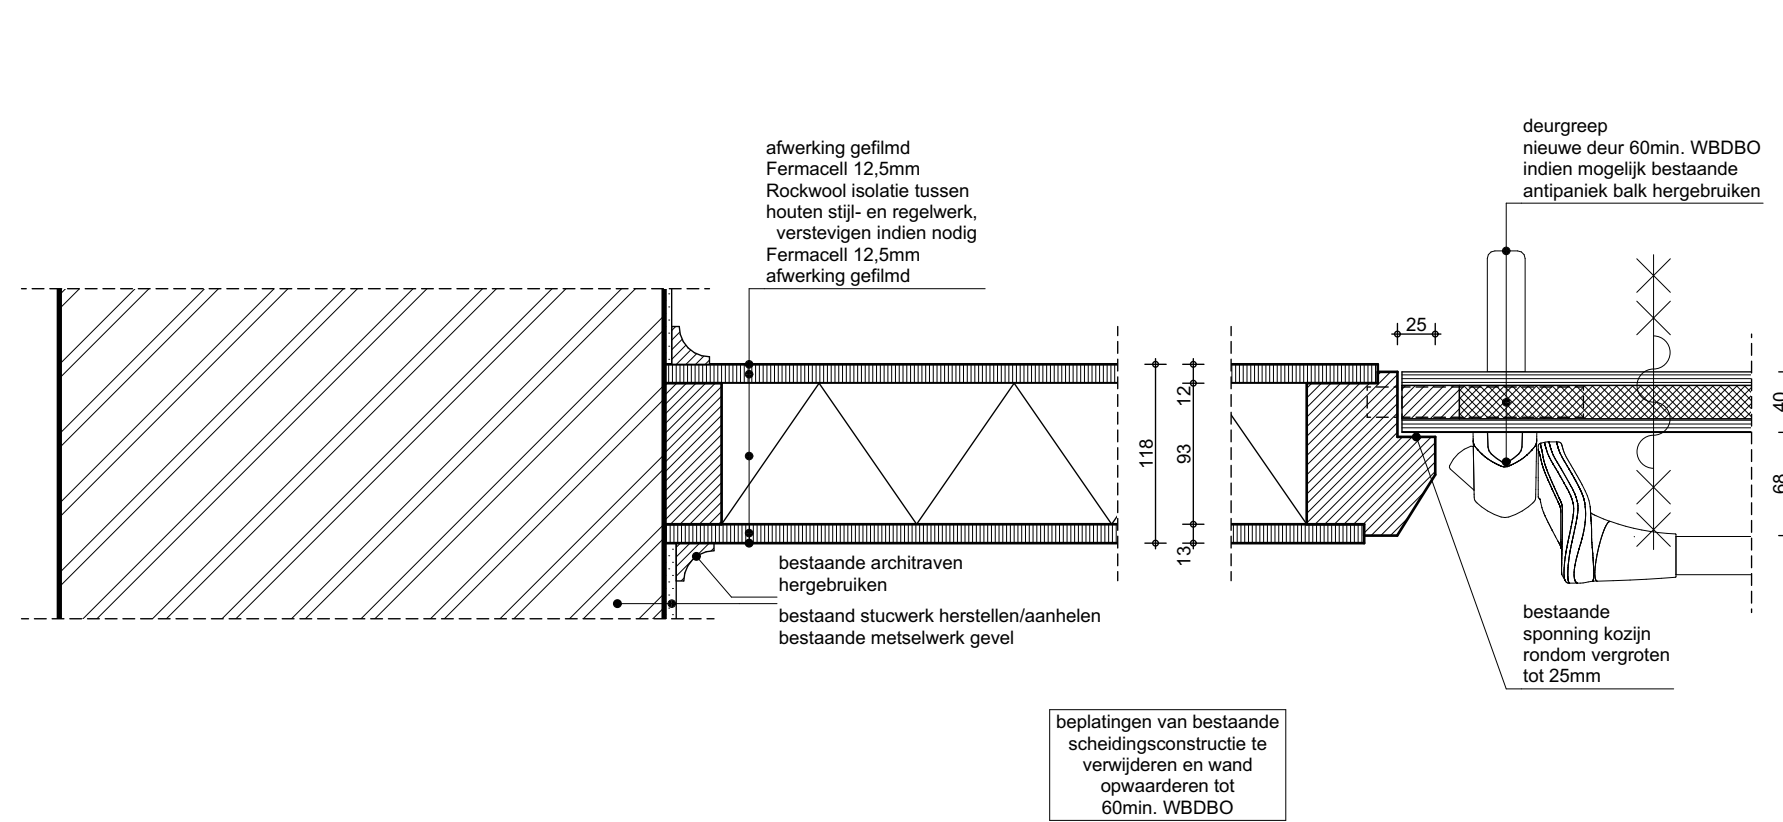


H09

H10

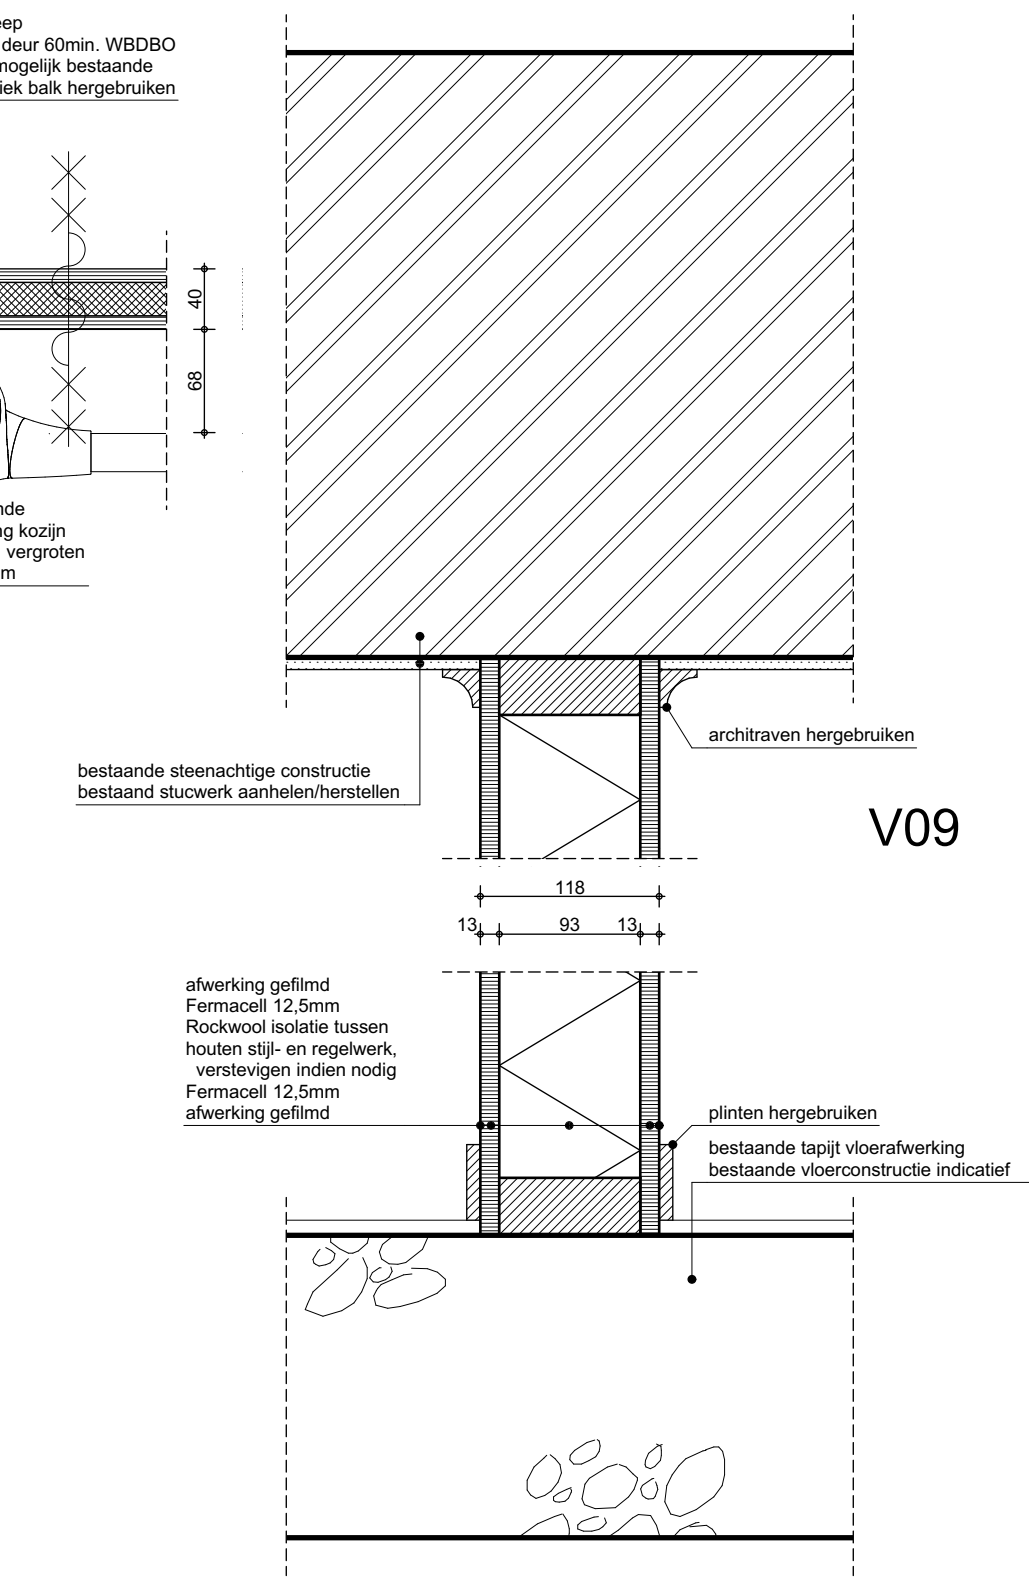


V09

V08

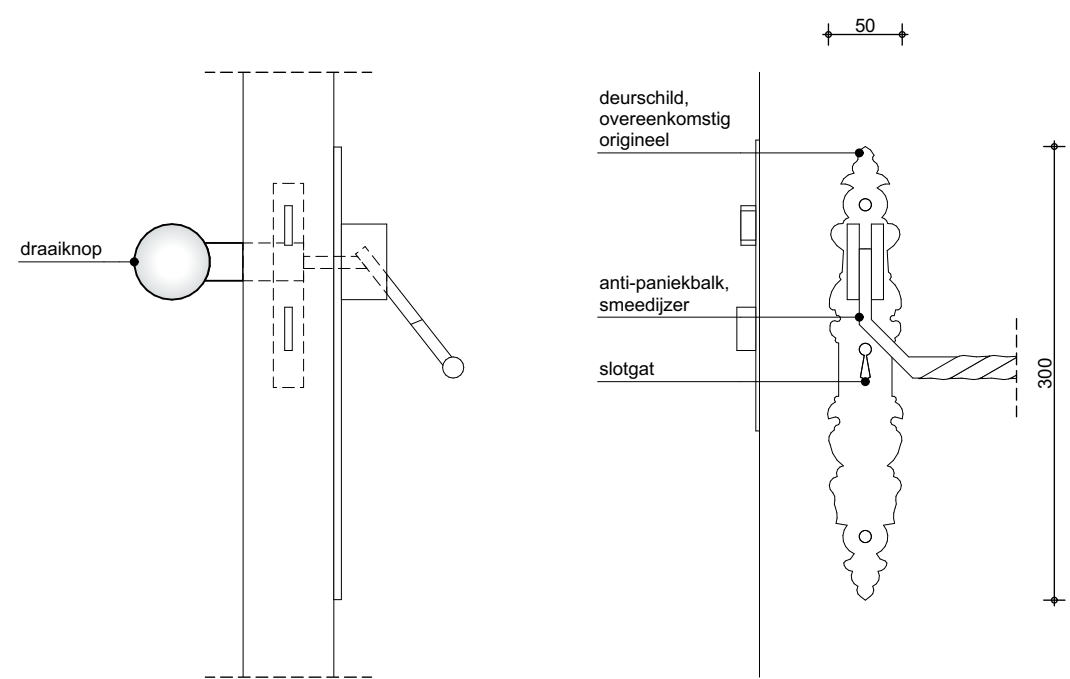

principe deurschild en anti-paniekbalk

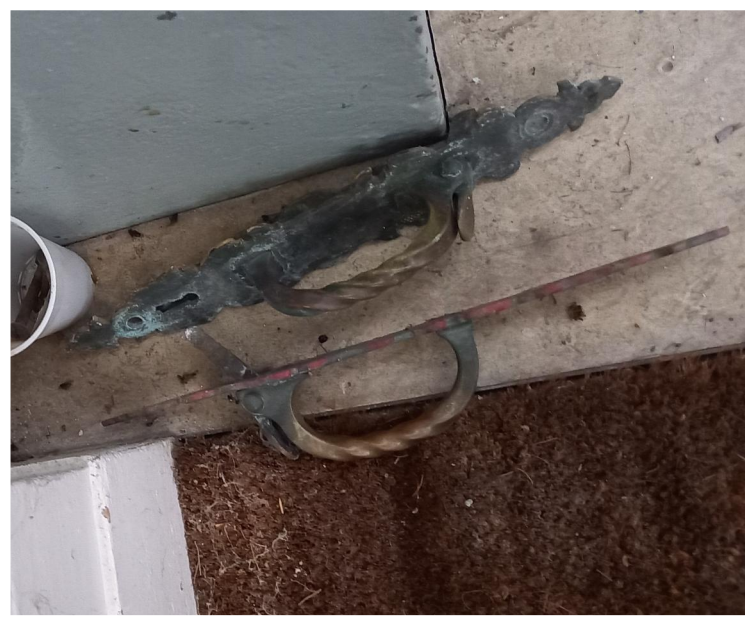

originele deurschilden

	Rotterdam Hengelo Terneuzen Goudsesingel 10, 3011 KA 010 413 68 56 rotterdam@mas.nl www.masarchitectuur.nl	werknnummer	21034	
	MAS architectuur bv	tekening	060-N401	
		status		
	project	Oudenbosch Kapel van Saint Louis	schaal	1:20, 1:5
	onderdeel	Opwaarderen deuren	getekend	jn1/rda1
			datum	20-10-2022
		wijziging		
		gezien		
architectuur stedenbouw interieur restauratie		print	20221208 A1: 594x841	