


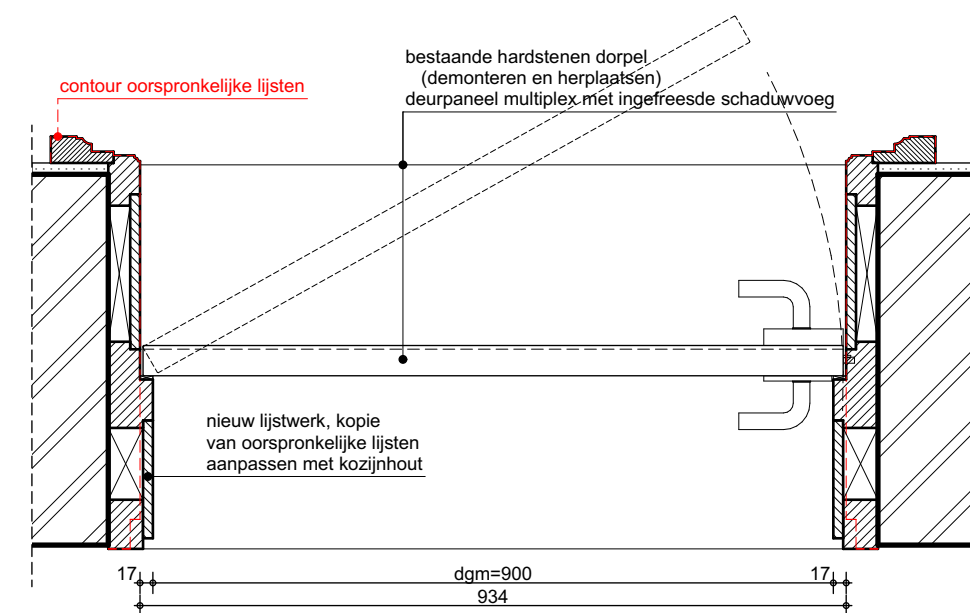


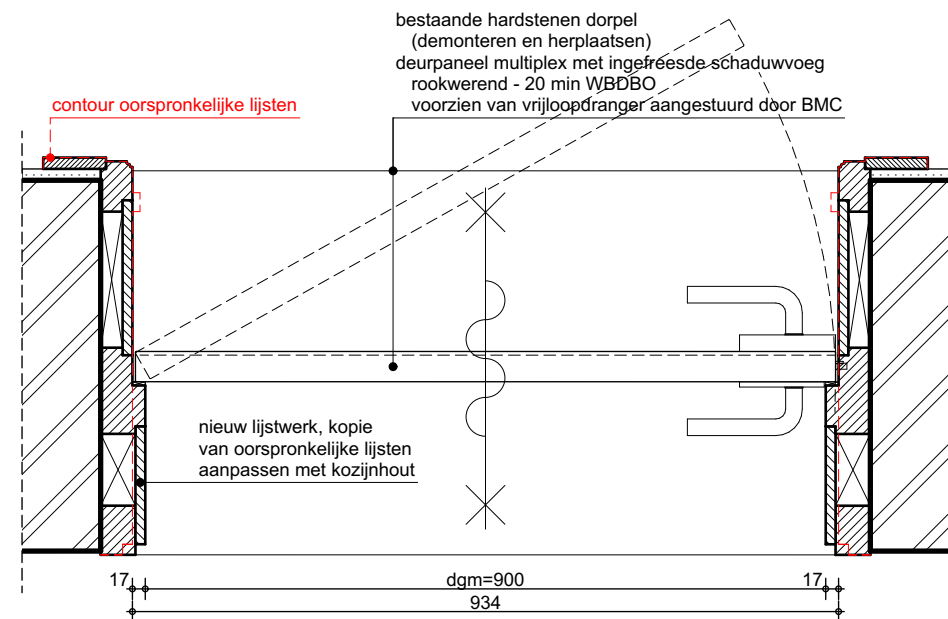


H01

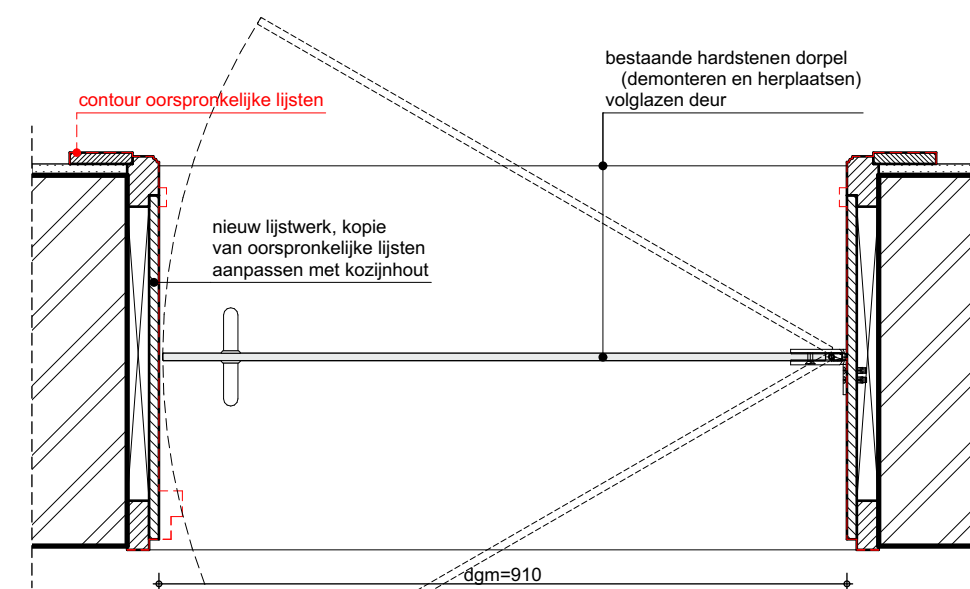


H03

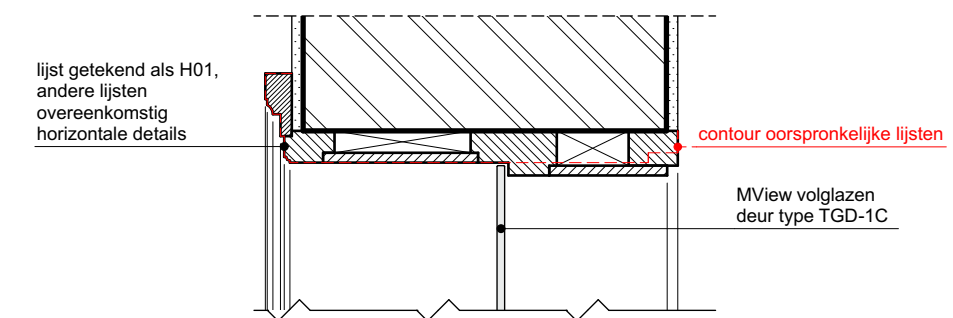


H02

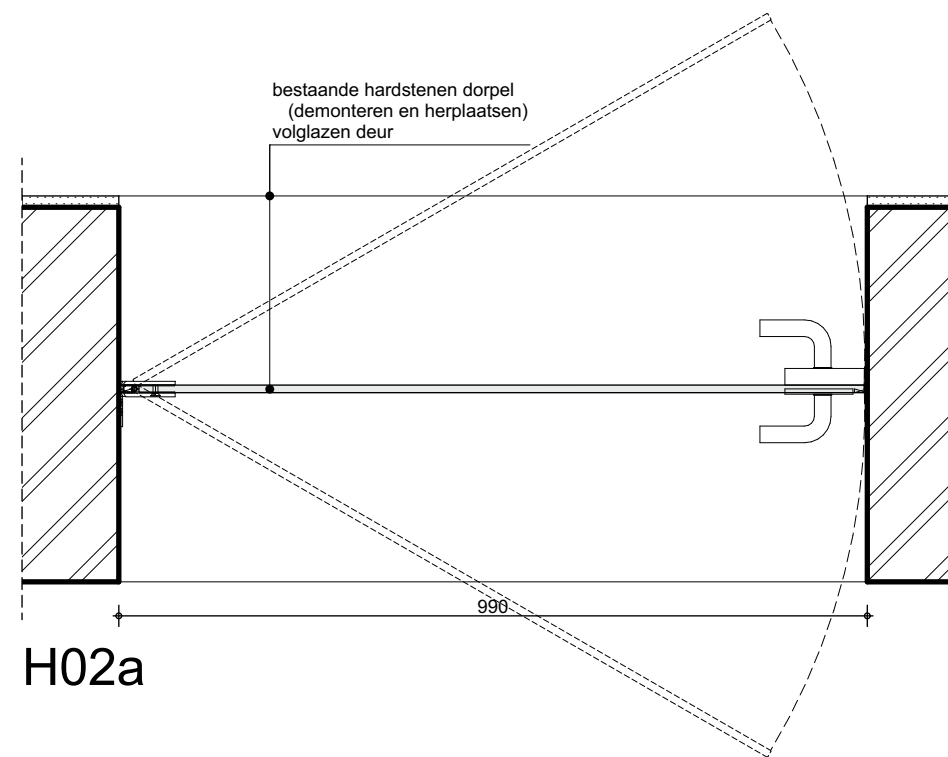


H02a

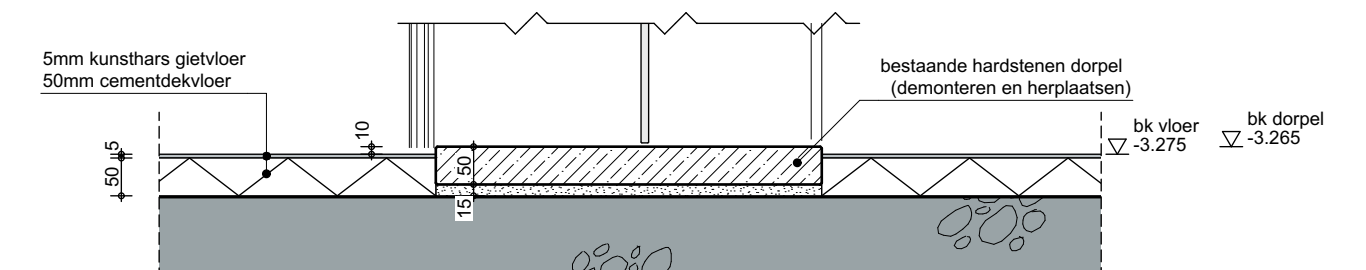

V10

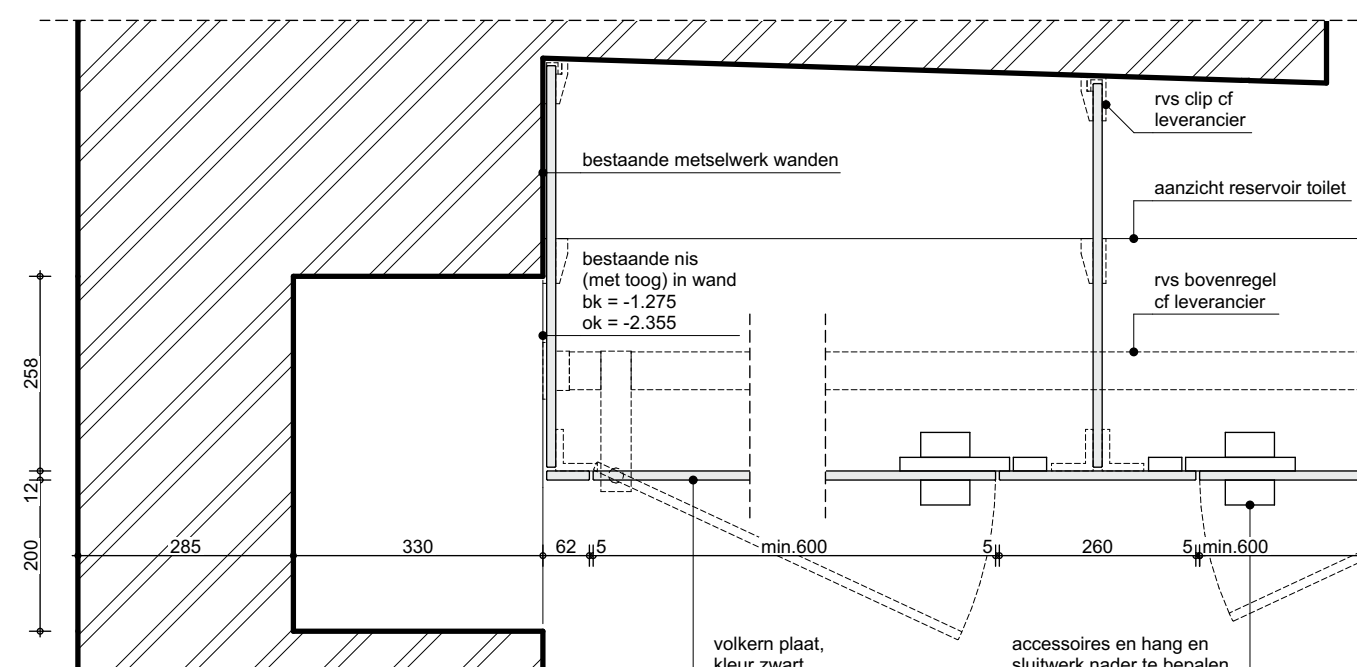

H13

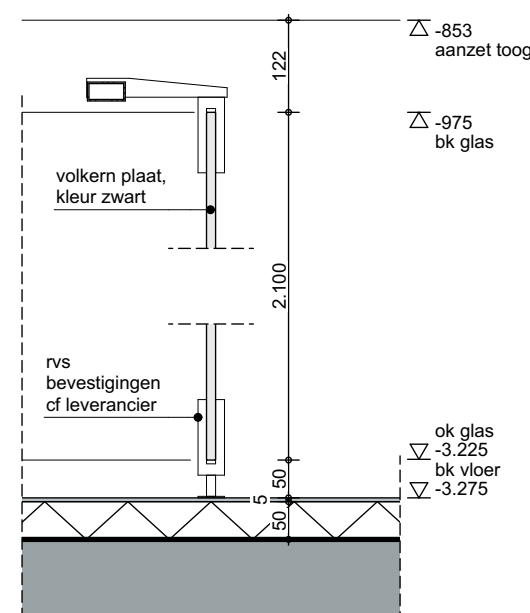

V13

H12

mas ARCHITECTUUR	Rotterdam Hengelo Terneuzen Goudsesingel 10, 3011 KA 010 413 68 56 rotterdam@mas.nl www.masarchitectuur.nl	werknummer 21034 tekening 060-N404a status
project Oudenbosch Kapel van Saint Louis	schaal 1:10 getekend rda1 datum 20-10-2022 wijziging a 02-12-2022 gezien	print 20221212 A2: 420x594
onderdeel Deuren sanitair H01-H04 en V10 H12-H13 en V13	architectuur stedenbouw interieur restauratie	