

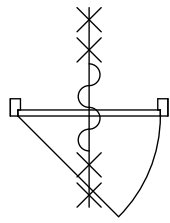
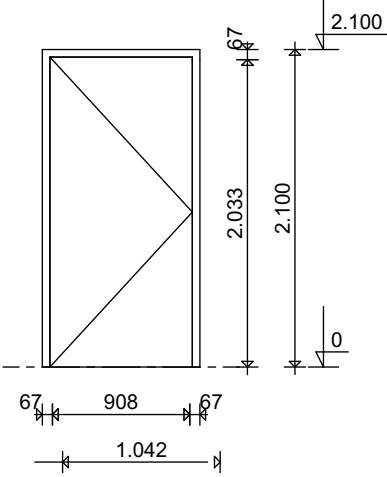


Bu 4a Output 1 op 50
Naam 31K303
Aantal 1
Laag 21 Buitenwanden

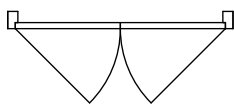



Draairichting L
Dikte frame
Breedte sponning
Afmetingen BxH
Deurpaneel BxH
Opmerking

Bu 4a Output 1 op 50
Naam 31K706
Aantal 1
Laag 21 Buitenwanden

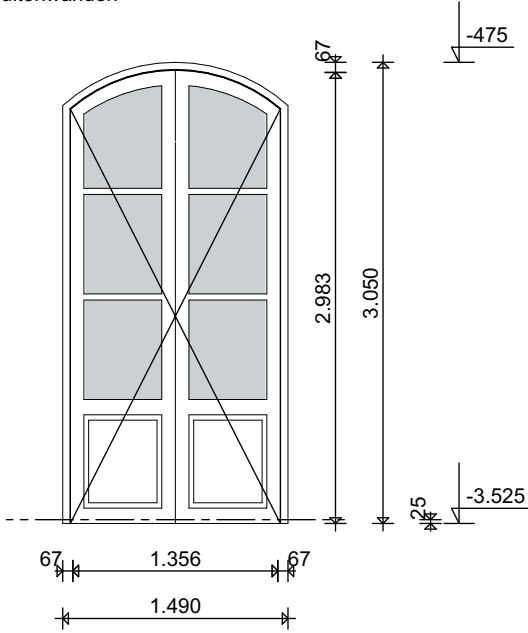



Draairichting R
Dikte frame
Breedte sponning
Afmetingen BxH
Deurpaneel BxH
Opmerking

31K701
1
21 Buitenwanden

 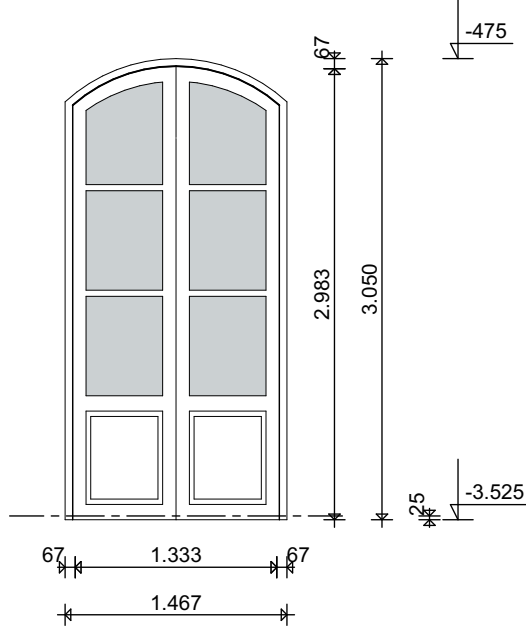



R
1.467×3.050
1.367×3.000

Mrk-31K800
1
21 Buitenwanden

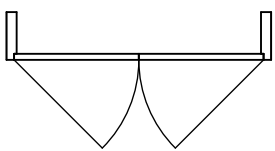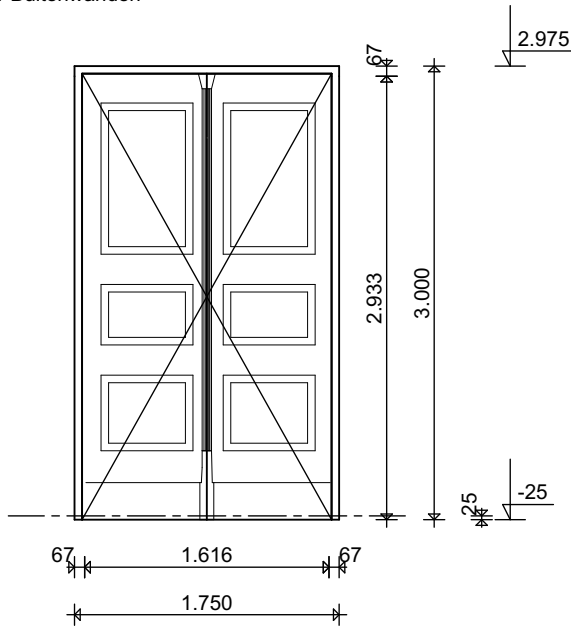



L
1.750×3.000
1.650×2.950
Deze deur wordt opgewaardeerd zie tek.: 060-N401

31K702
1
21 Buitenwanden

 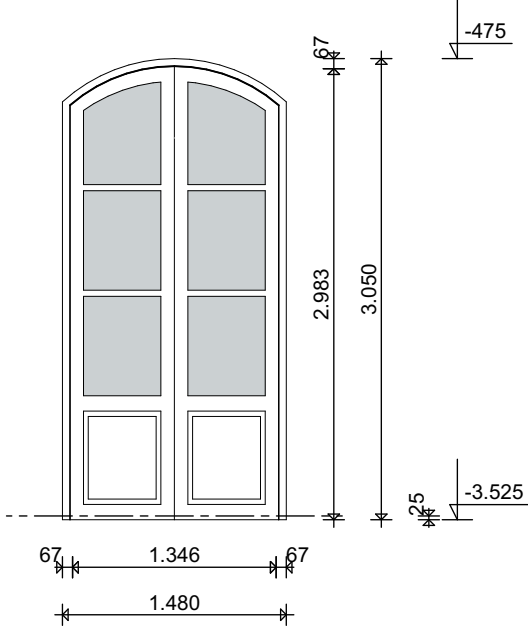



R
1.480×3.050
1.380×3.000

Mrk-31K801
1
21 Buitenwanden

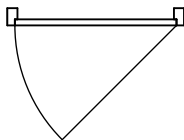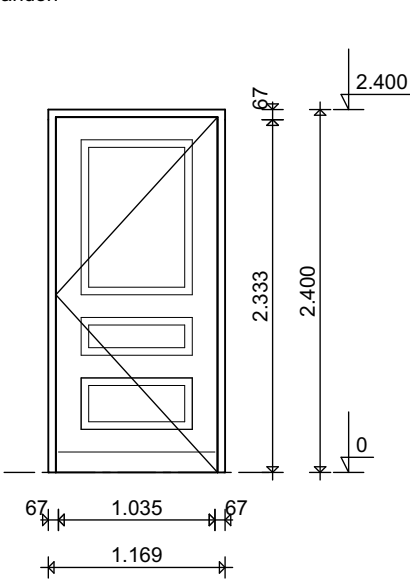



R
1.169×2.400
1.069×2.350
Deze deur wordt opgewaardeerd zie tek.: 060-N401

31K703
1
21 Buitenwanden

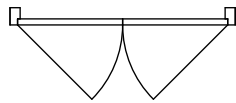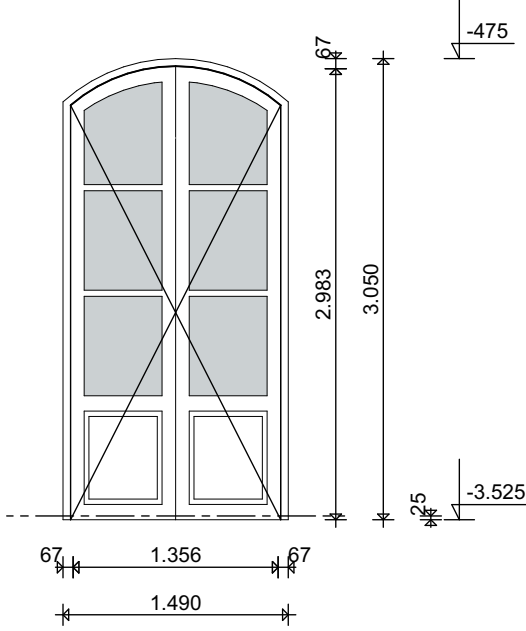



R
1.490×3.050
1.390×3.000

Mrk-31K802
1
21 Buitenwanden

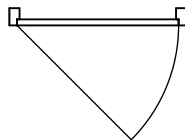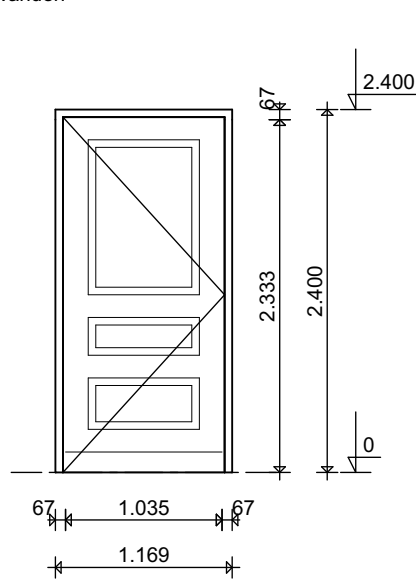



L
1.169×2.400
1.069×2.350
Deze deur wordt opgewaardeerd zie tek.: 060-N401

31K704
1
21 Buitenwanden

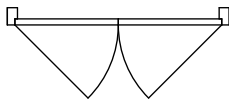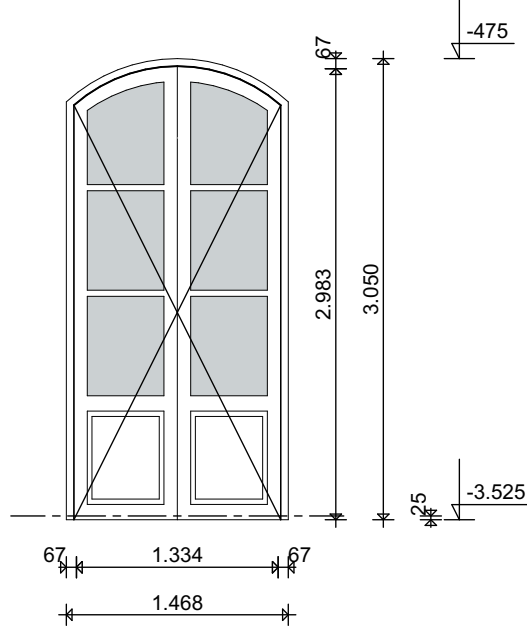


R
1.468×3.050
1.368×3.000

31K705
1
21 Buitenwanden

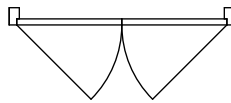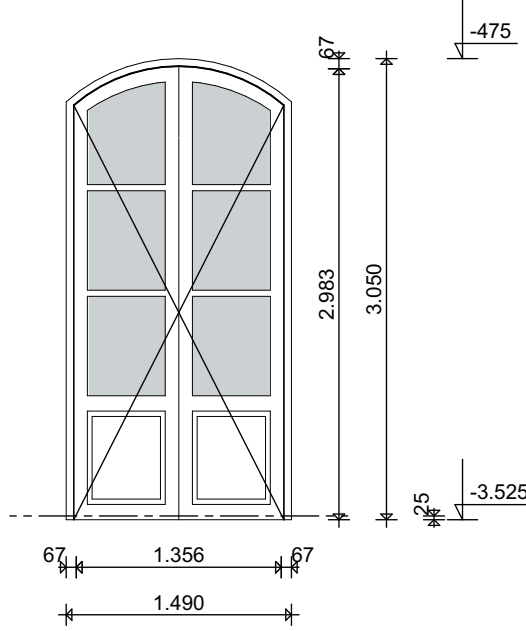

R
1.490×3.050
1.390×3.000

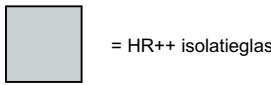

mas
ARCHITECTUUR

Rotterdam | Hengelo | Terneuzen
Goudsesingel 10, 3011 KA
010 413 68 56
rotterdam@mas.nl
www.masarchitectuur.nl

MAS architectuur bv

werknnummer 21034

tekening 060-N500b

status

project Oudenbosch
Kapel van Saint Louis

onderdeel Buitenkozijnen nieuw

architectuur | stedenbouw | interieur | restauratie

schaal 1:100
getekend Jwa1
datum 18-11-2022
wijziging b
gezien 20-03-2023

print 20-3-2023 | A2: 420x594

technisch ontwerp totaalset