
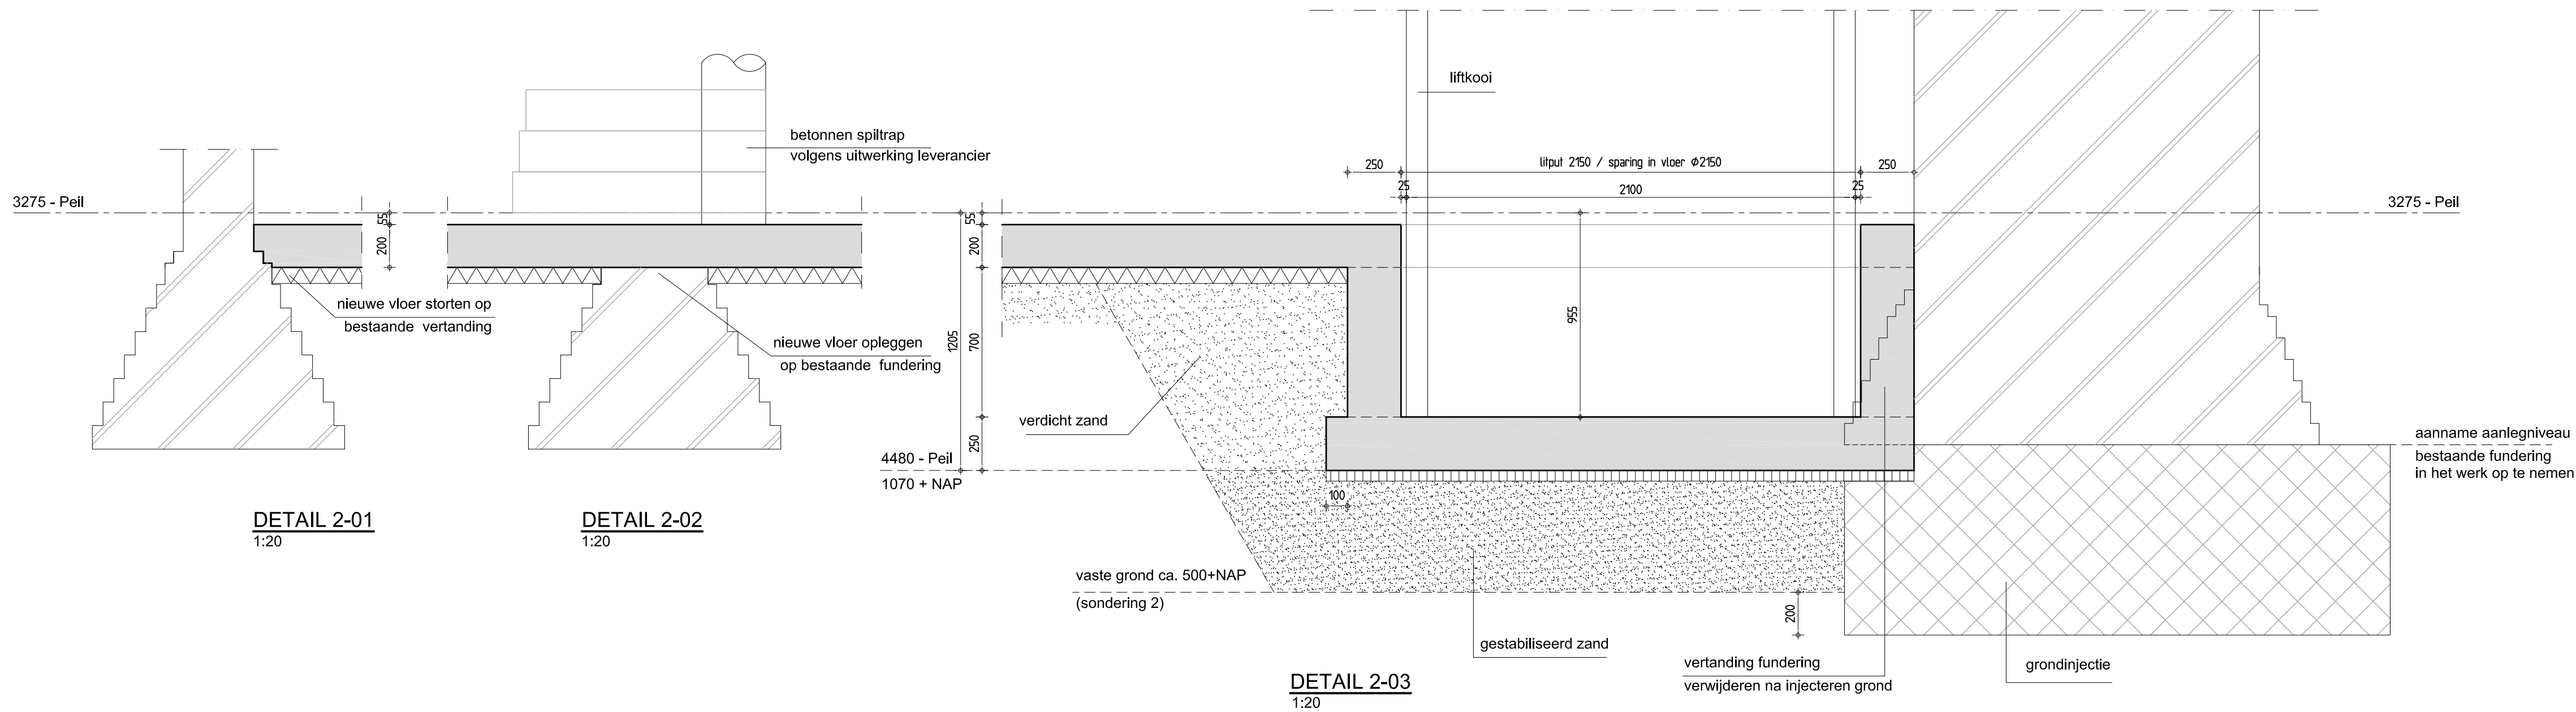
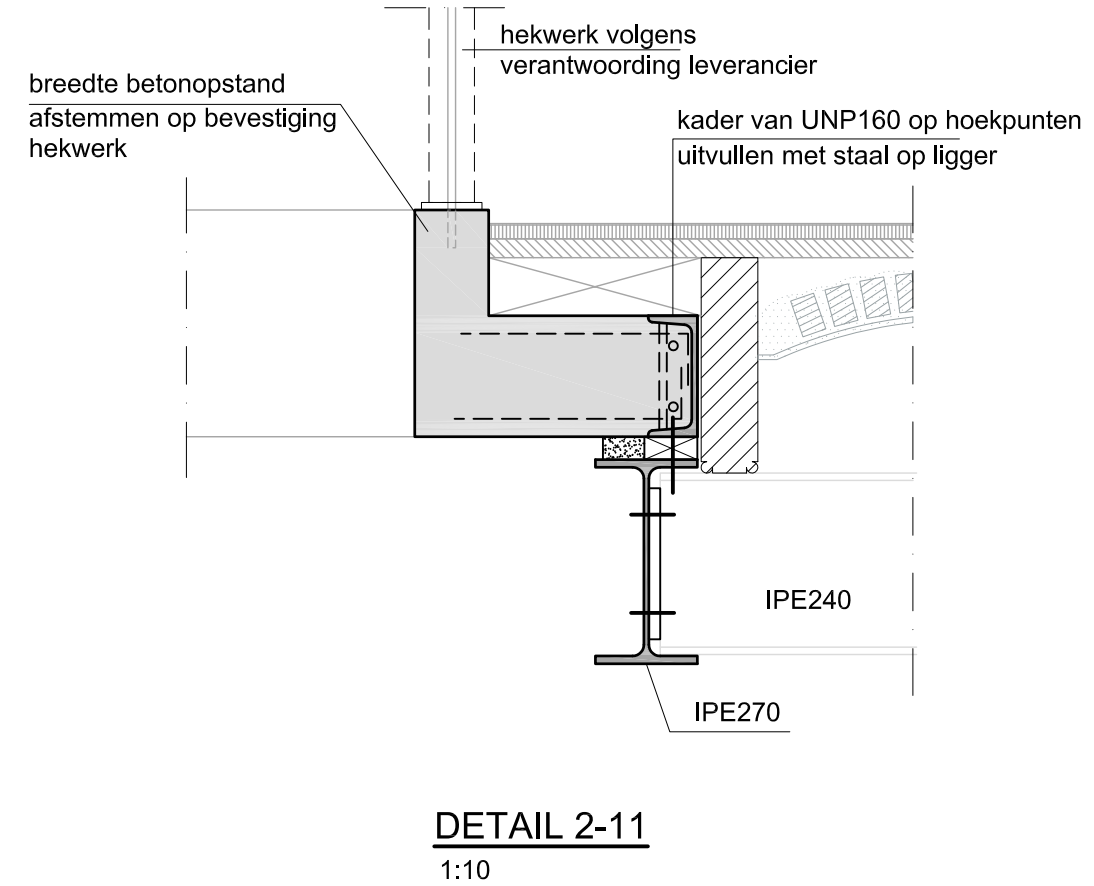
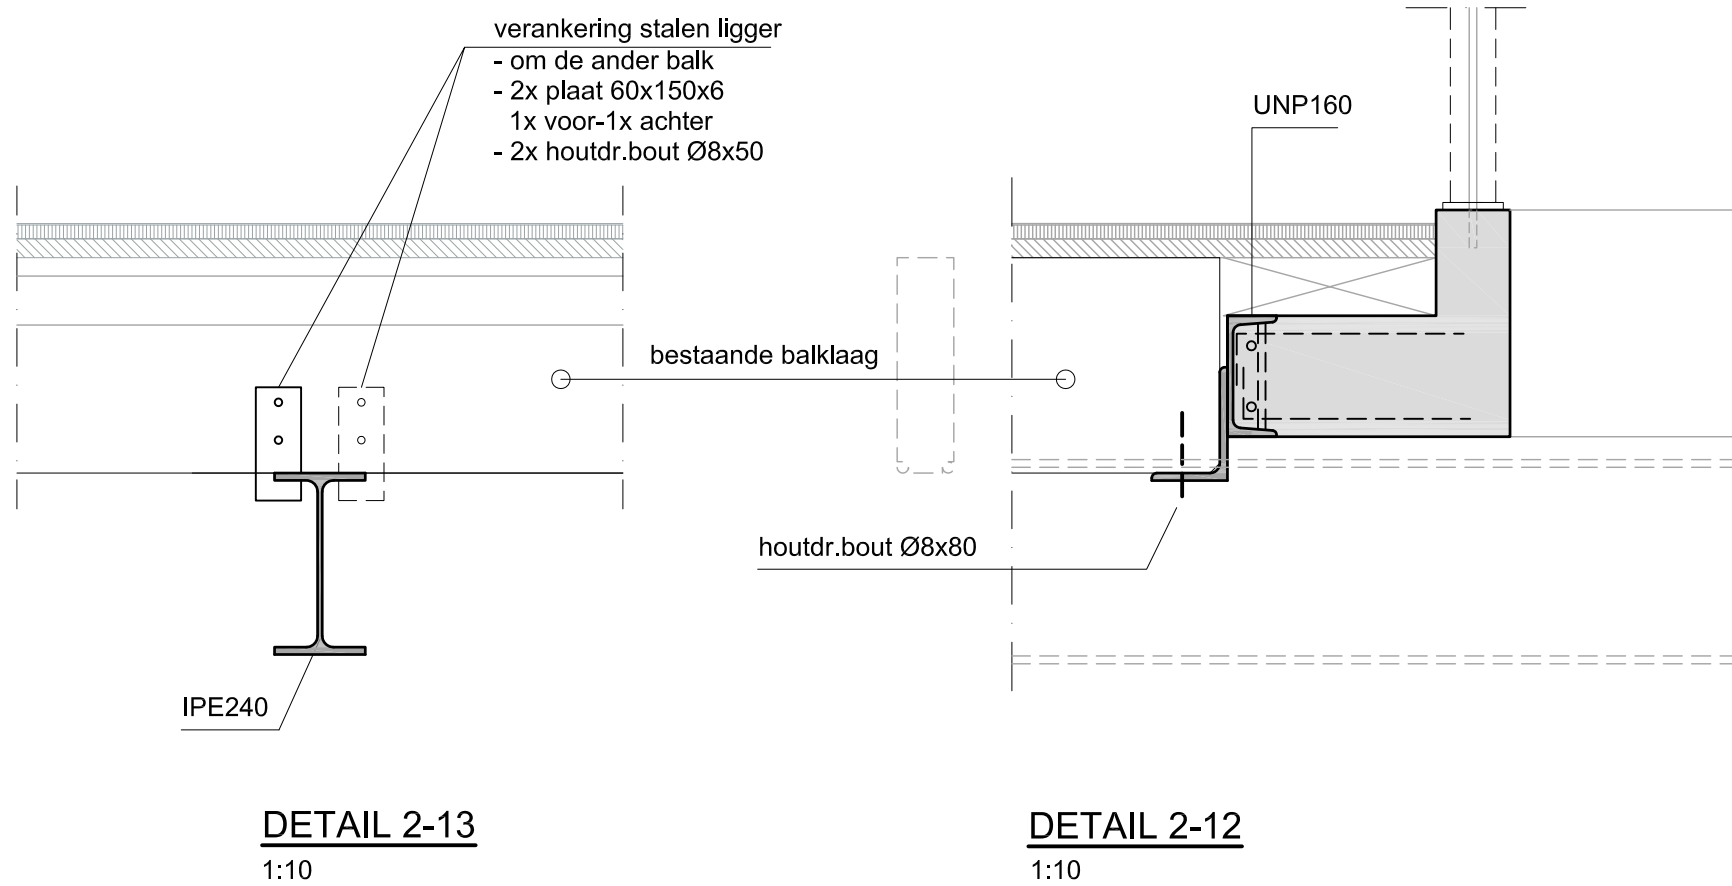


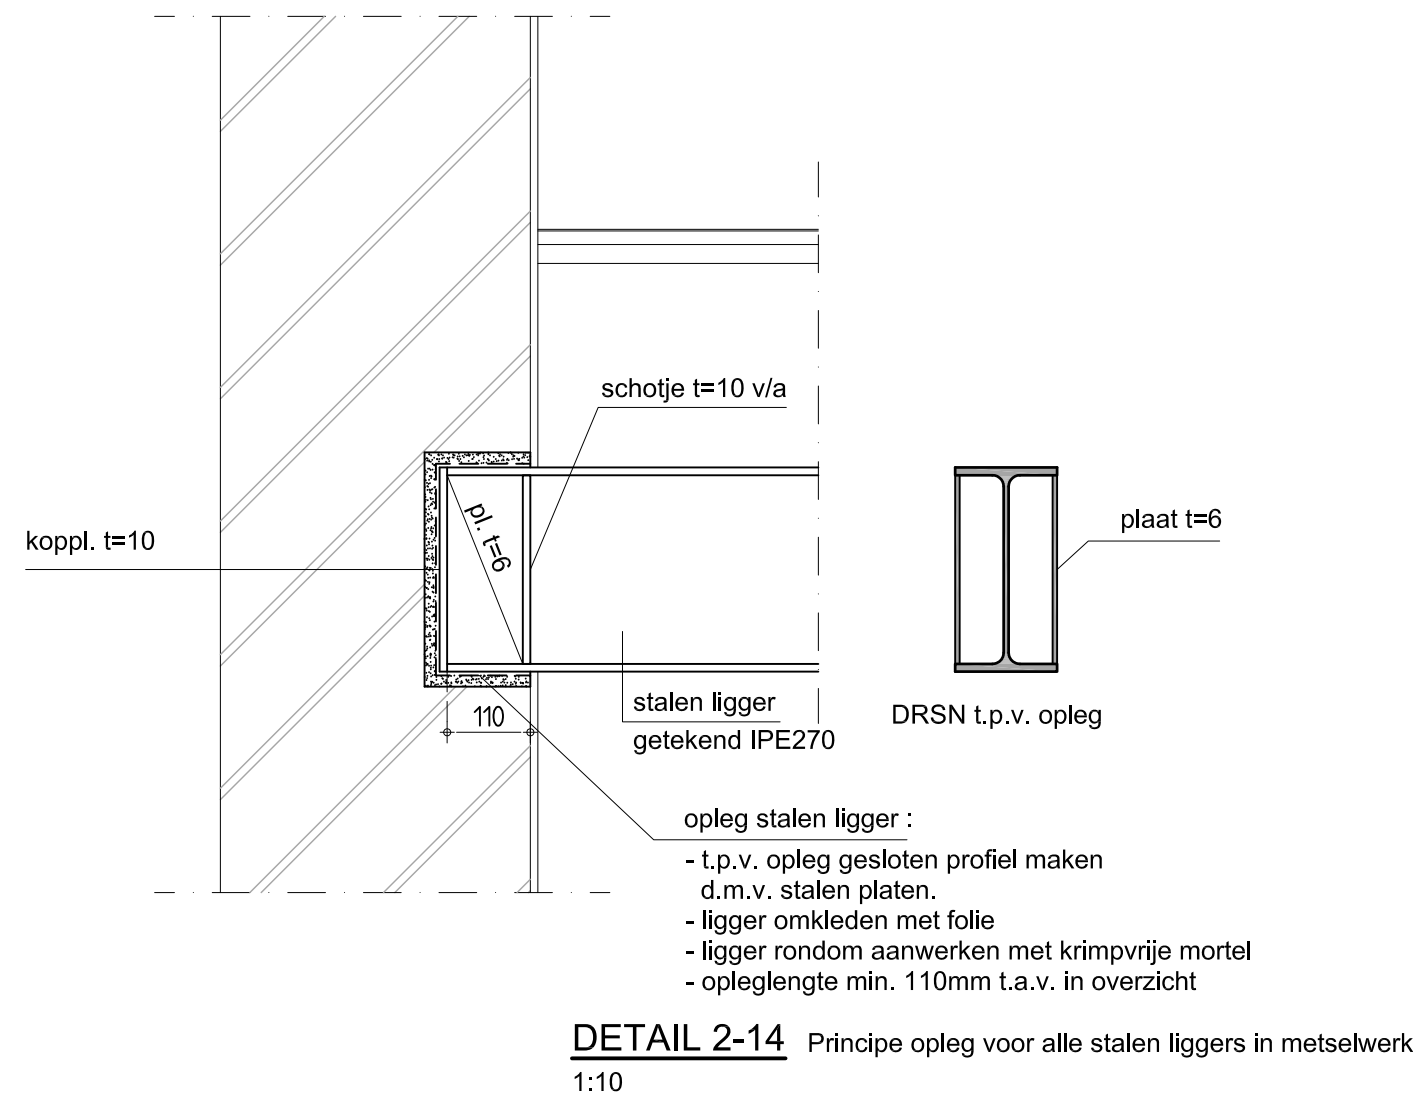

C			
B	20-03-2023	definitief (aanbesteding)	JF
A	03-02-2023	ter controle	JF
editie	datum	omschrijving	getekend door
opdrachtgever :	MAS architectuur bv		projectleider: JF
architect :	MAS architectuur bv		projectconstruteur JF
project :	Kapel Saint Louis Oudenbosch		projecttekenaar: JF
onderdeel :	Details fase 2		schaak: 1:10 / 1:20
BOXSEL ENGINEERING		Beneluxweg 13 4904 SJ Oosterhout (NB) T 0162 45 12 80 F 0162 42 35 72 E info@vanboxsel.nl I www.vanboxsel.nl	werksnummer : 22-099 tekeningsnummer : TO 2-11