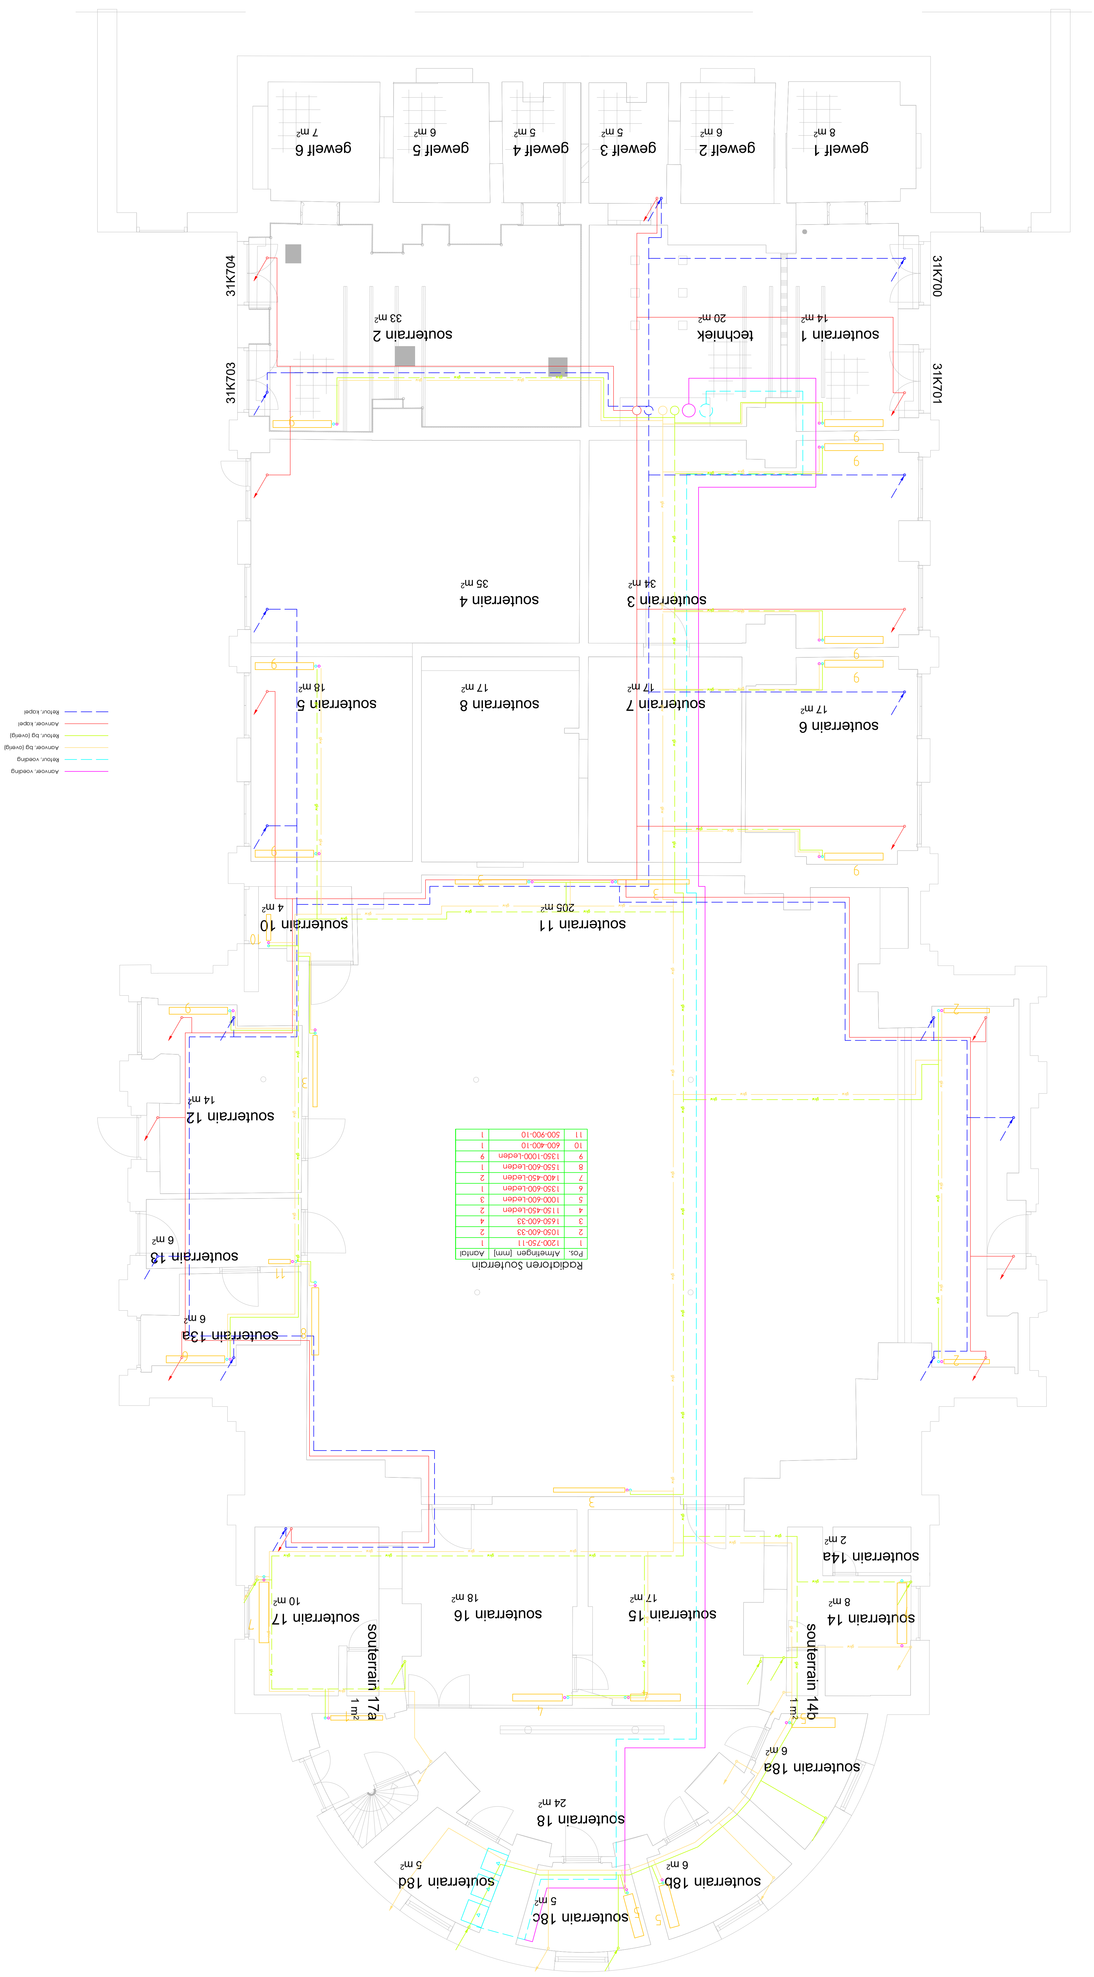

Revisie

Onderwerp
CV-installatie
Souterrain

Project
RW82300790
Saint Louis Oudenbosch

Wijz.	Datum
A	-
B	-
C	-
D	-
E	-
G	-

Datum 17-03-2023
Schaal 1:50
Gekeurd A.v.R.
Afmeting A0
Tekeningnummer
CV0

Rijksmonumentenpark 1-3
4903 RE Oosterhout
T 0162 - 410 220
F 0162 - 410 221 Fax
www.vandenbuijs.nl

vdBuijsInstall
installeert vertrouwen

Tot uw dienst 24 uur per dag
0162 - 410 220

Erkend installatiebedrijf
Nederland

Erkend installatiebedrijf
A. van den Buijs