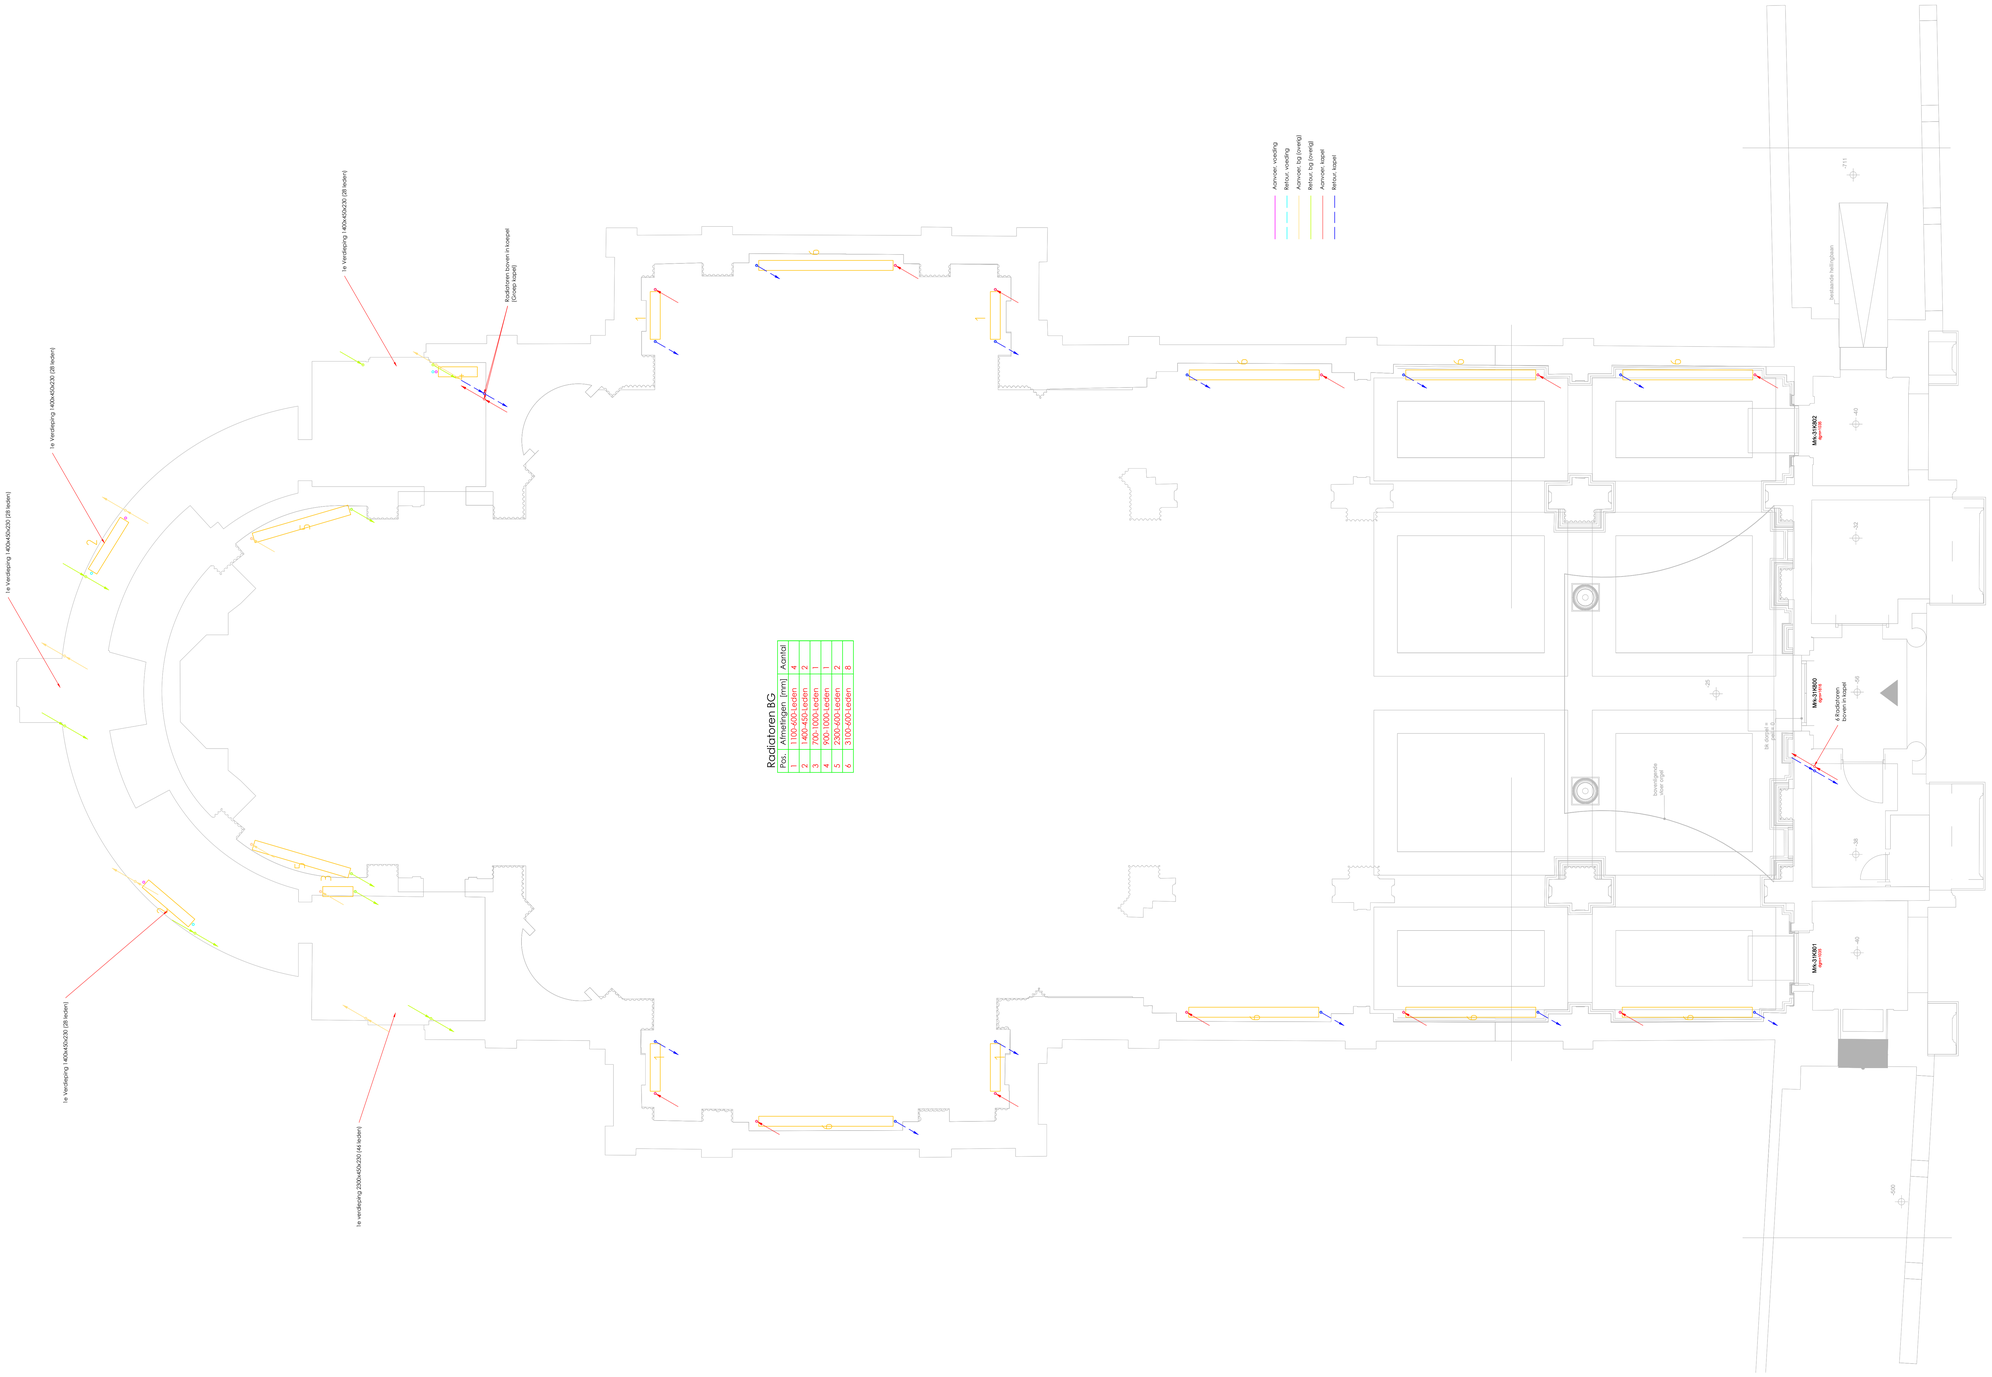

Revisie

Onderwerp	WIJ.	Datum		
CV-installatie Kapel	A	-	Datum	17-03-2023
	B	-	Schaal	1:50
	C	-	Getekend	M.R.
Project	D	-	Afmeting	A0
RWB2300790 Saint Louis Oudenbosch	E	-	Tekeningnummer	CV1
	F	-		
	G	-		

Stichting Technisch Nederland
VCA gecertificeerd 700843
V. EILDERGEN & HENSLIET & KNIEMEIJER
vdBuijsInstall installeert vertrouwen
Rithmeesterpoort 15
4836CZ Breda
T 076 597 22 29
info@vandenbuijs.nl
www.vandenbuijs.nl