


Voorzet RR221020

ER19-152 Kapel Oudenbosch

Hefplateau met schacht

- RAL gespoten
- Binnensituatie
- 2x handbediende draaideur
- in delen naar binnen
- geheel opbouwen en demonteren op de fabriek

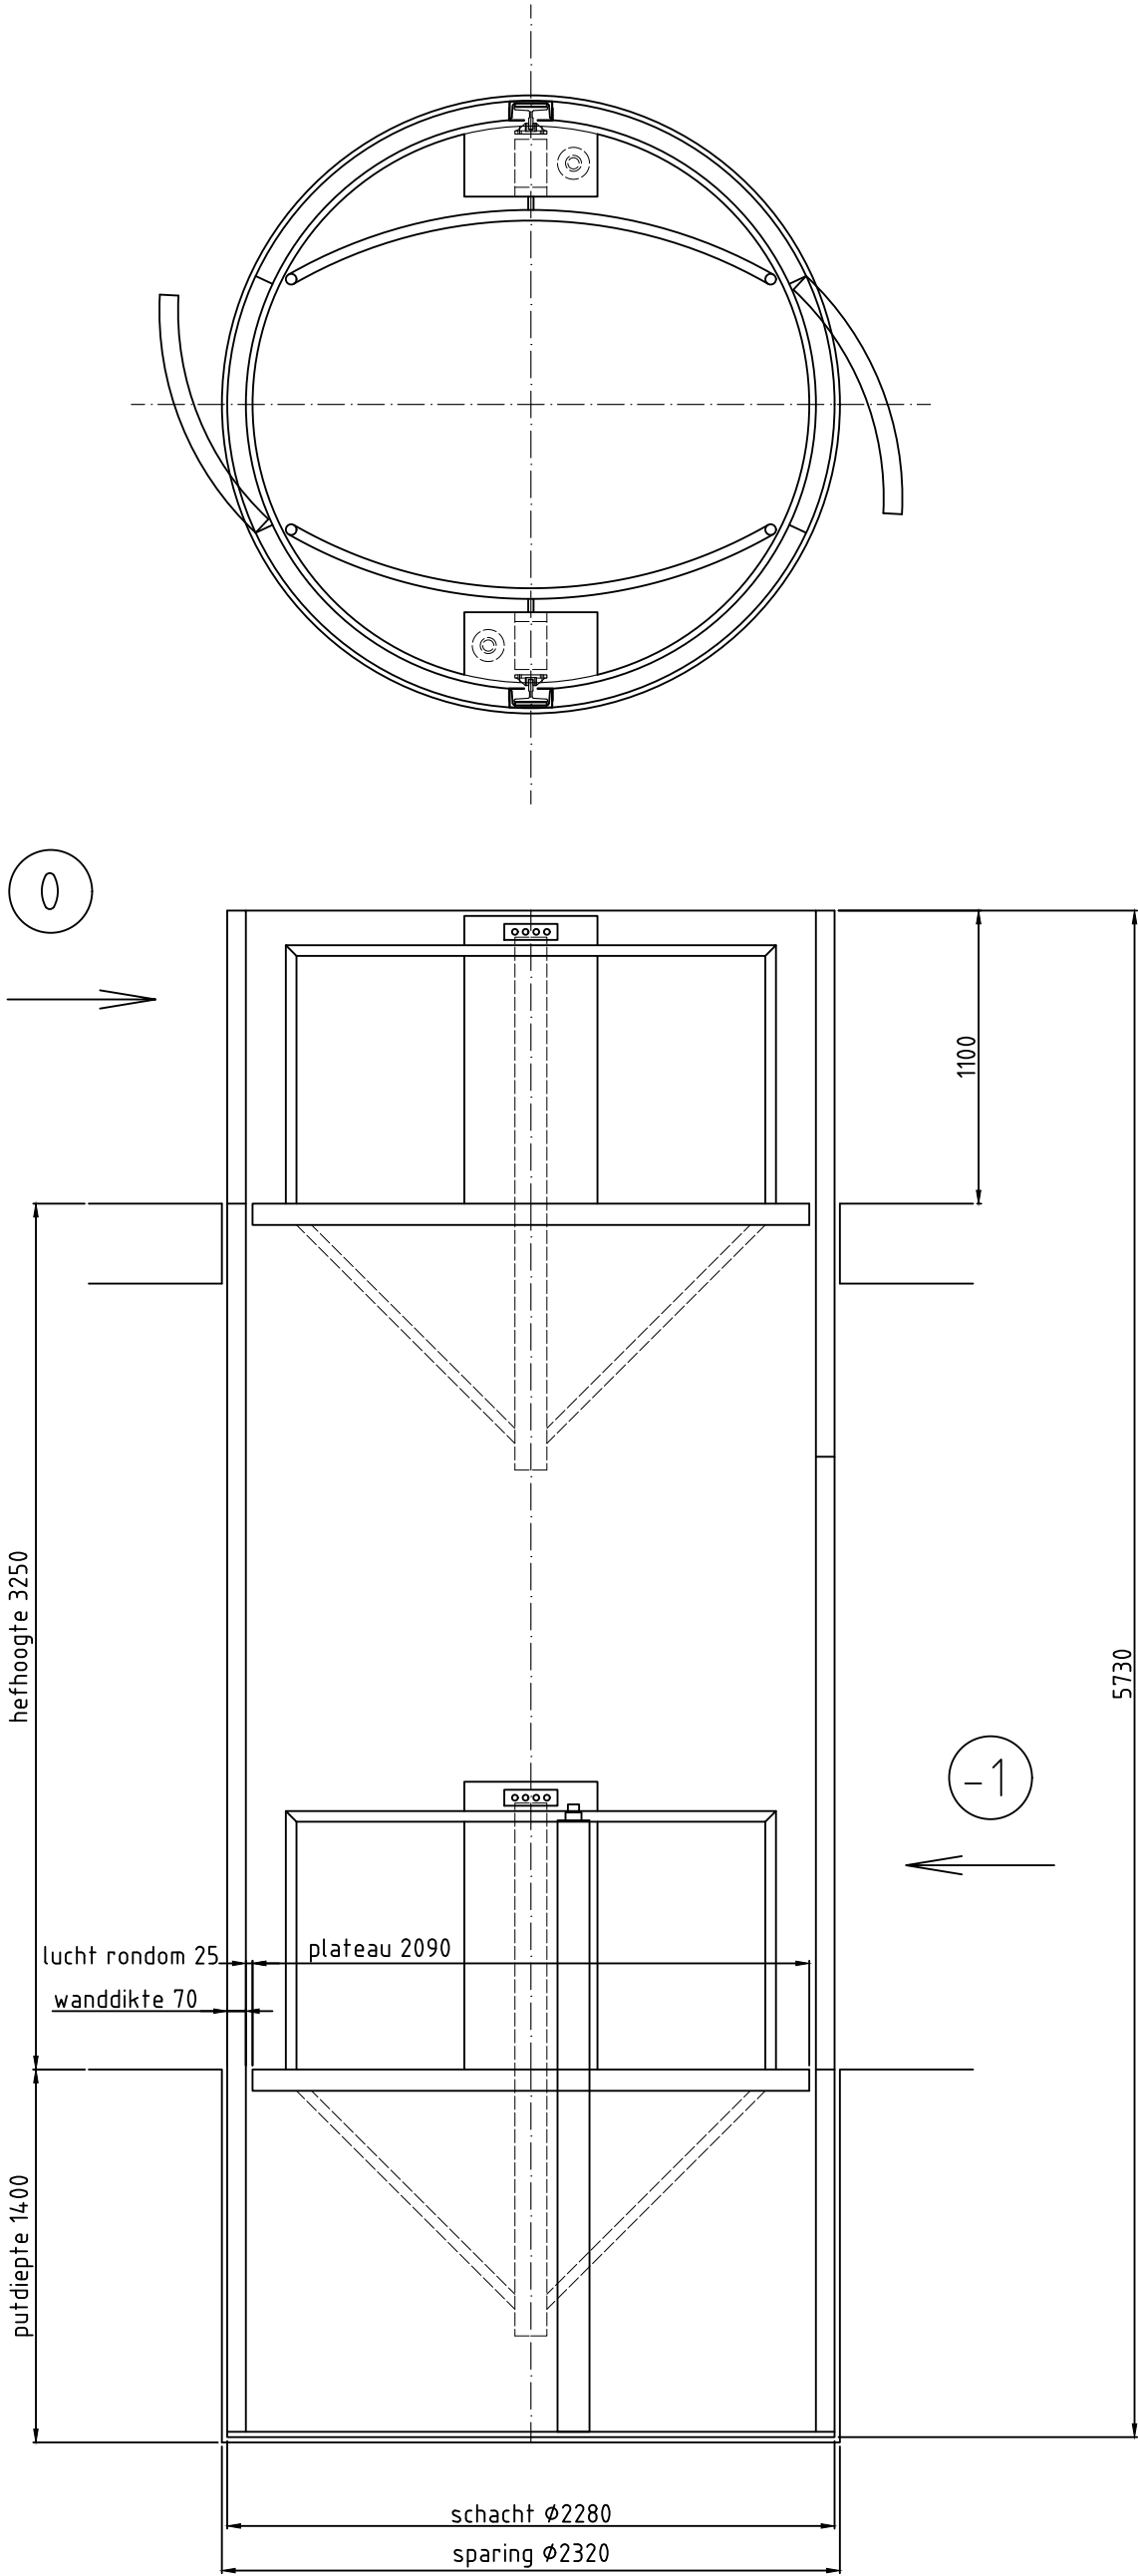

Benaming		Blad/van	
Ronde personenheffer met schacht		Aantal blz.	
Omschrijving		Tekeningsnr.	
Project: Kapel Saint Louis te Oudenbosch		ER19-152-1	
Wijz.		Gecont.	
Datum		Naam	
7.11.2022		R. Ruïs	
Klant		Schaal	
MAS architectuur		1:20	
Ordernummer			
REO		LIFTDESIGN	