




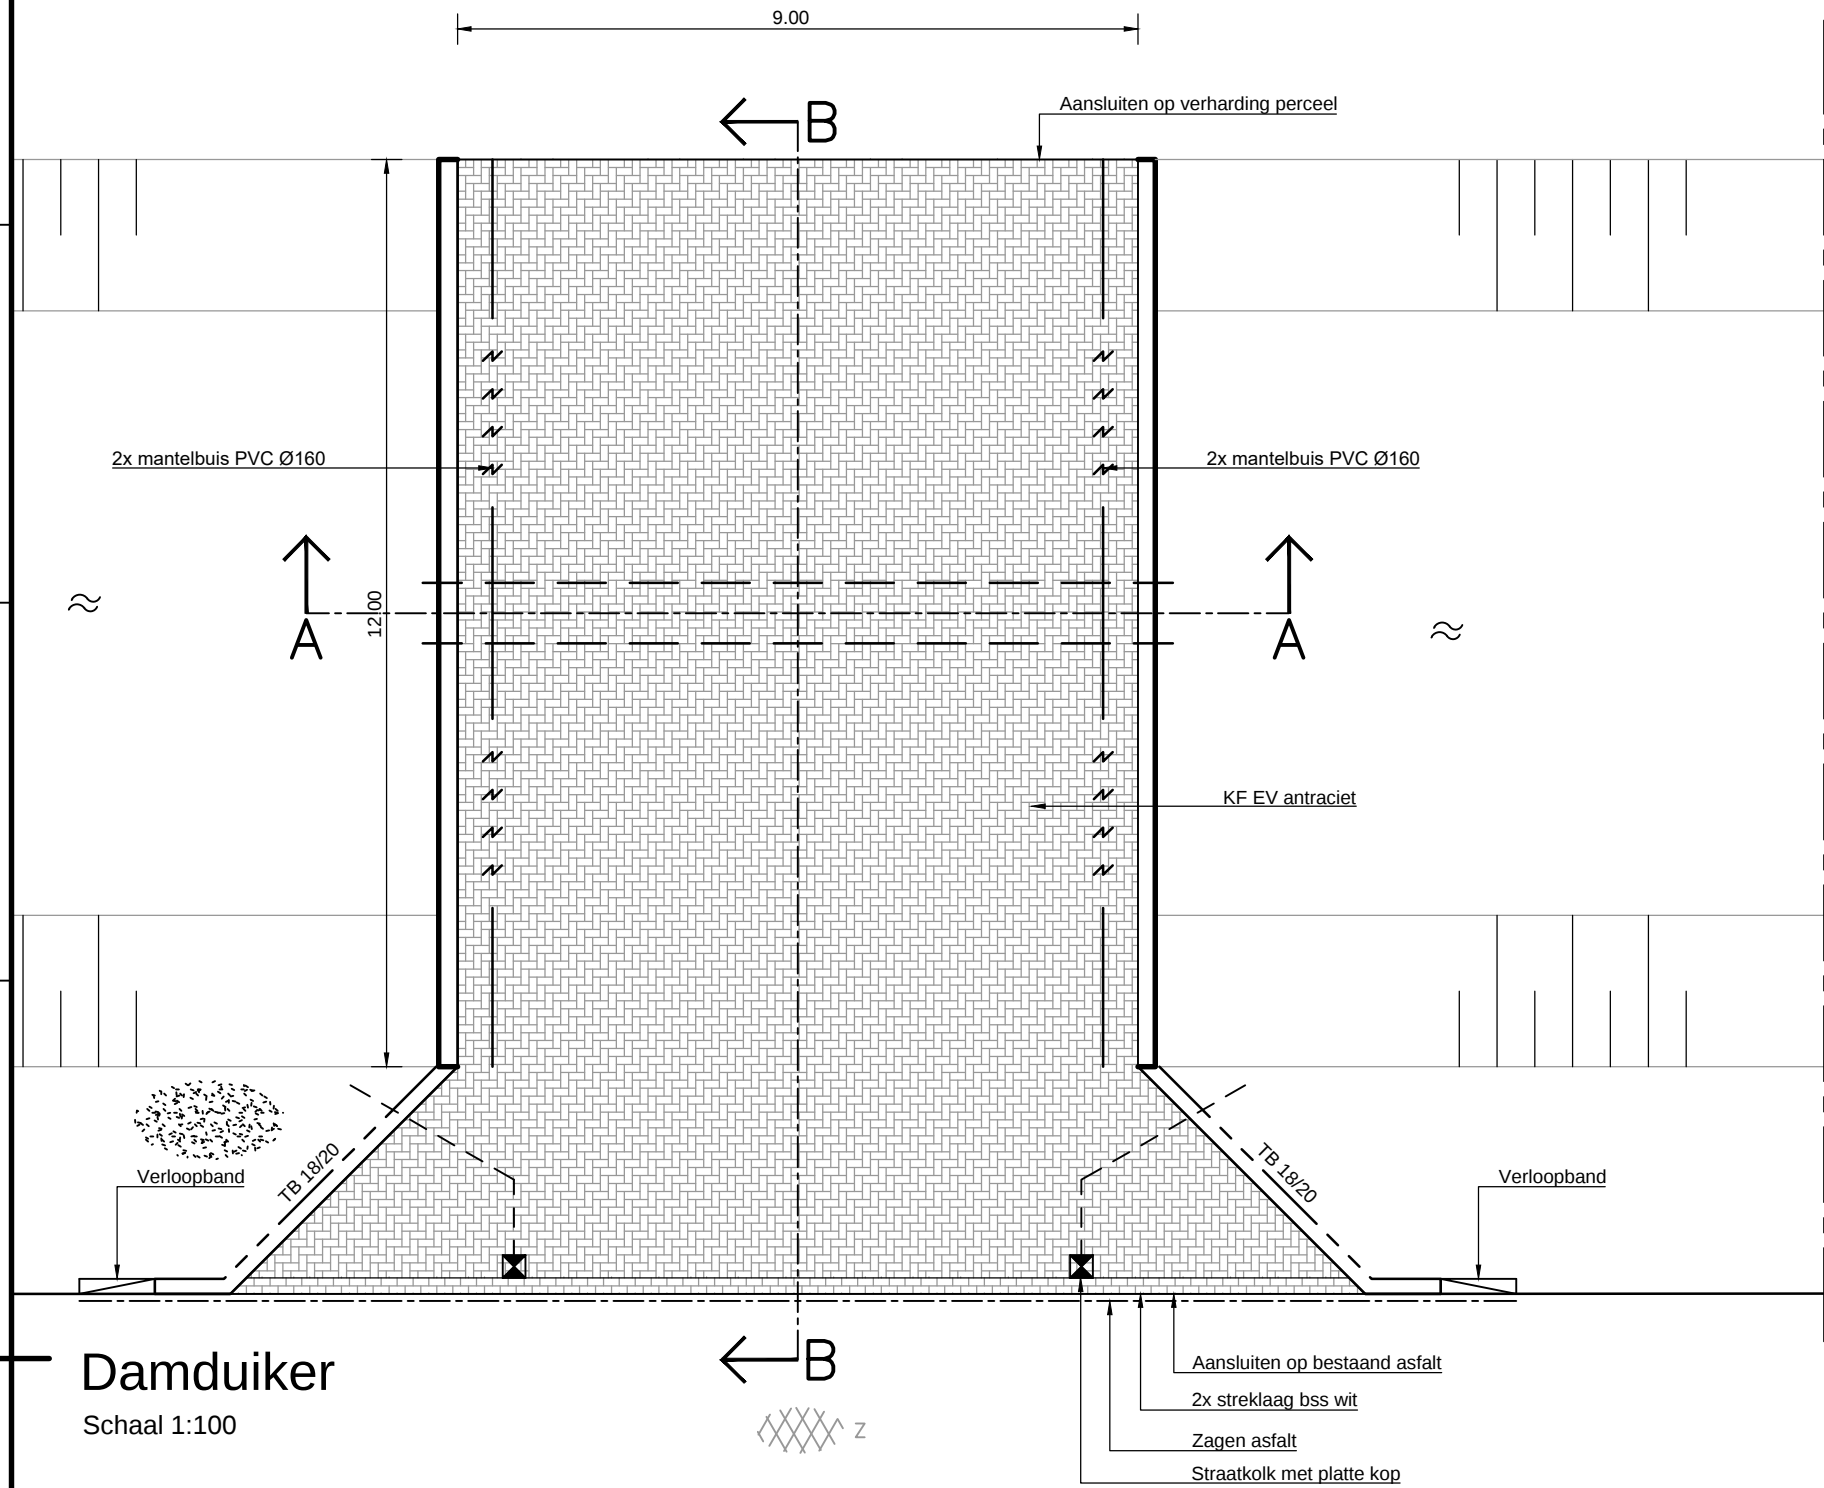


Damduiker
Schaal 1:100

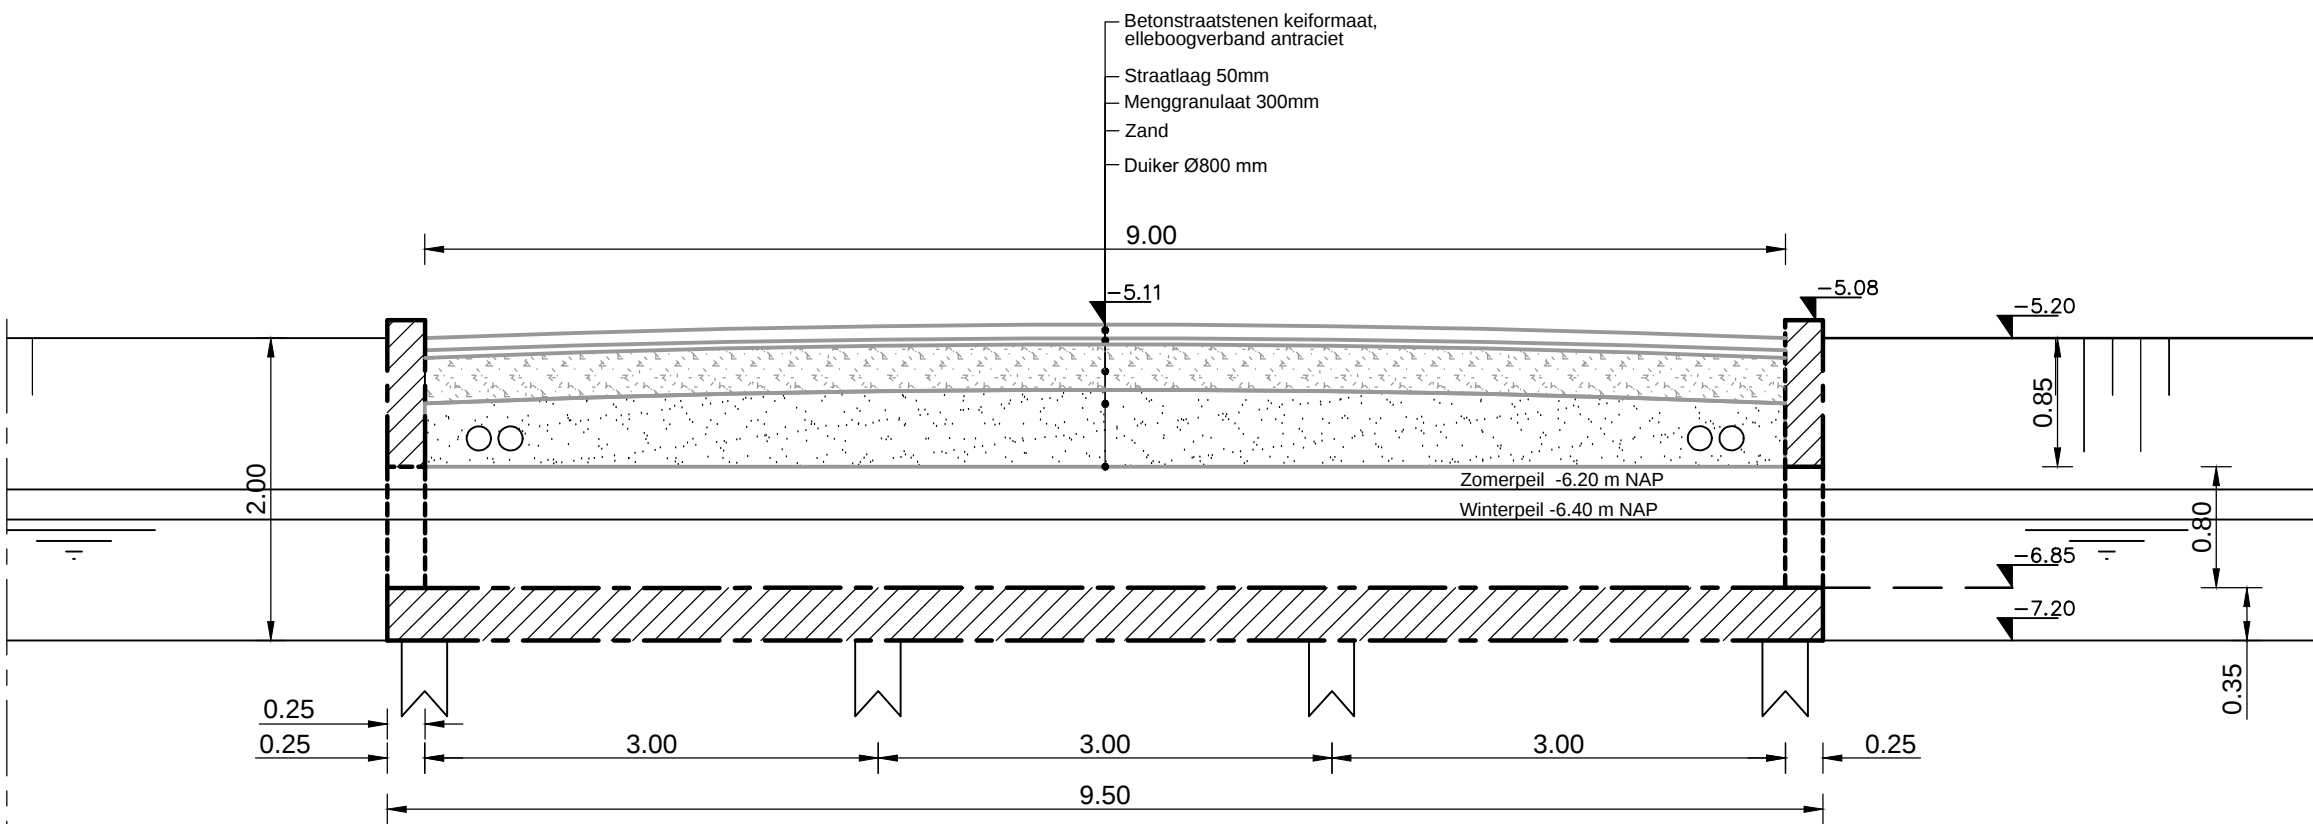

Doorsnede A-A
Schaal 1:50

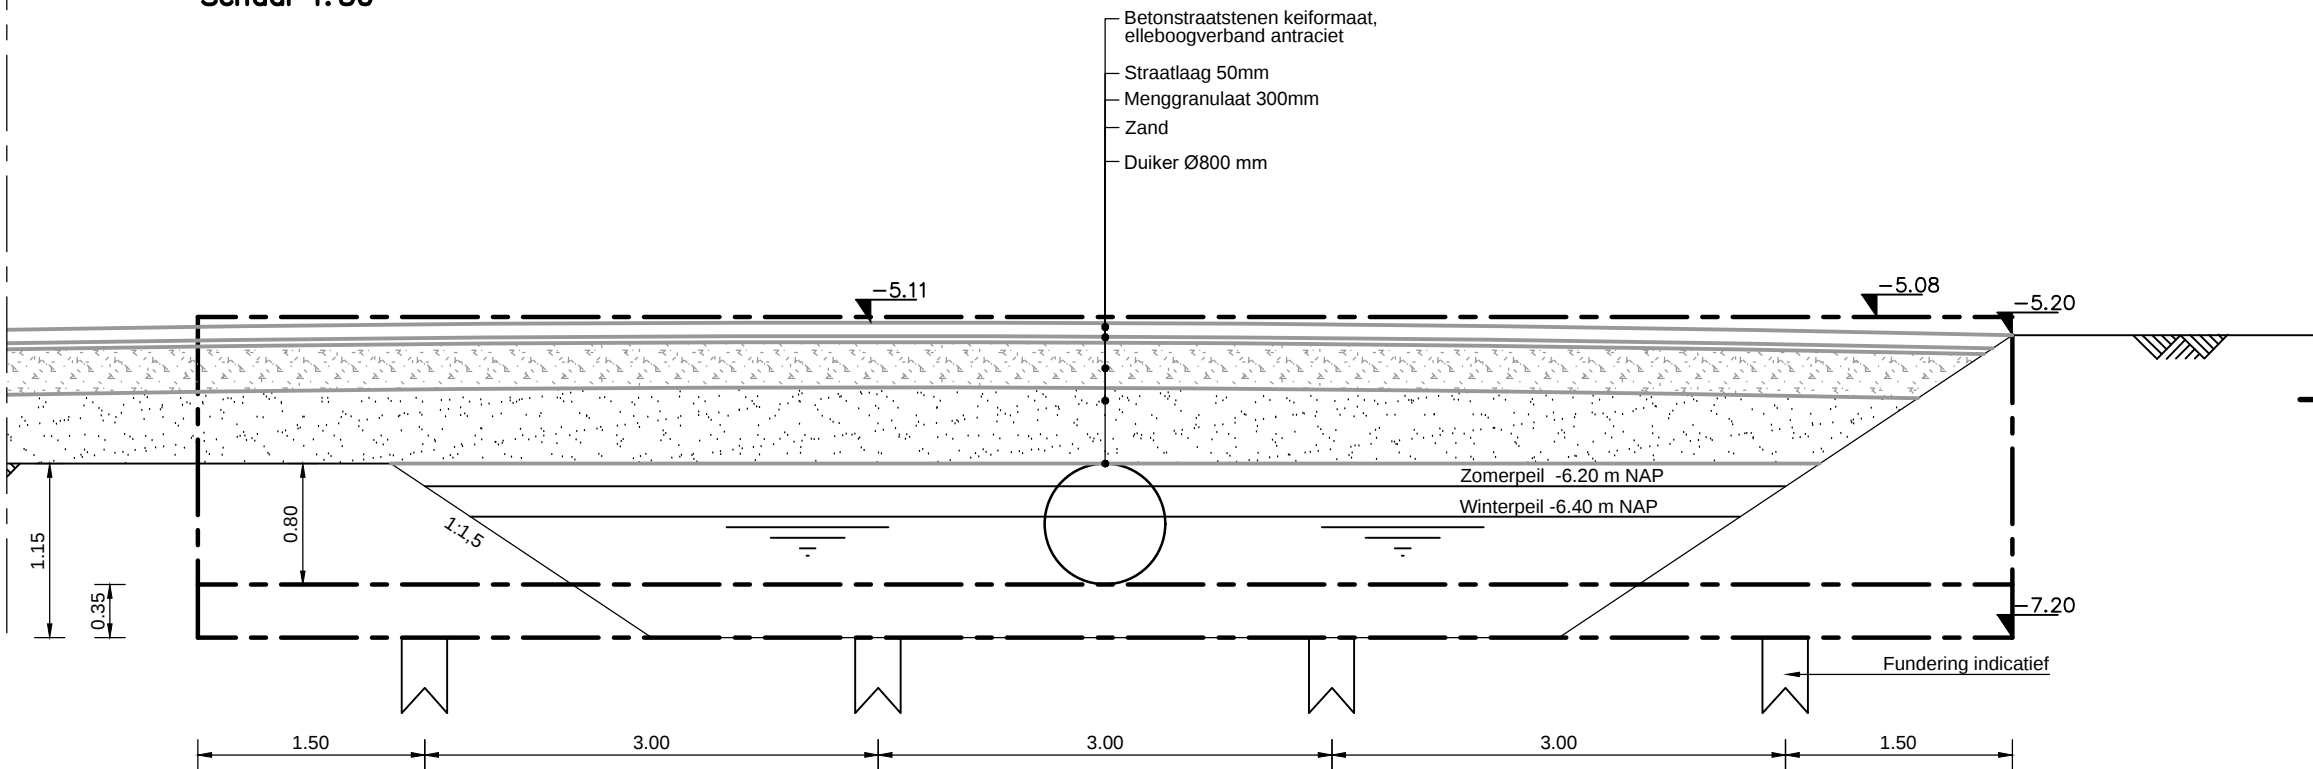

Doorsnede B-B
Schaal 1:50

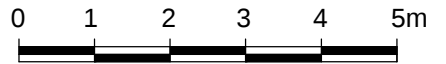

Maten in meters, tenzij anders vermeld Materiaalmaten in millimeters, tenzij anders vermeld Peilmaten in meters t.o.v. N.A.P., tenzij anders vermeld Diameters in millimeters, tenzij anders vermeld				
D1	03-04-2018	EERSTE UITGAVE	W. Loos	H. Molenaar
VERSIE	DATUM	OMSCHRIJVING	GETEKEND	GECONTROLEERD
OPDRACHTGEVER				
Bedrijvenschap regio Gouda				
PROJECT		DOCUMENTTYPE	STATUS	
Raamovereenkomst		Tekening	Concept	
Inritten, dammen en autobruggen		SCHAAL	PROJECTNUMMER	
		1:100 / 1:50	09.1305.01	
ONDERDEEL		FORMAAT	TEKENINGNUMMER	
Referentie ontwerp		A2	4.01	
Damduikers		BEHOORT BIJ	BLAD VAN BLADEN	
		Raamovereenkomst	1 van 1	
			Stationsplein 8 2801 AK Gouda Telefoon (0182) 548 441 E-mail info@corovum.nl Internet www.corovum.nl	