




DOORSNEDE 1
SCHAAL 1 : 50

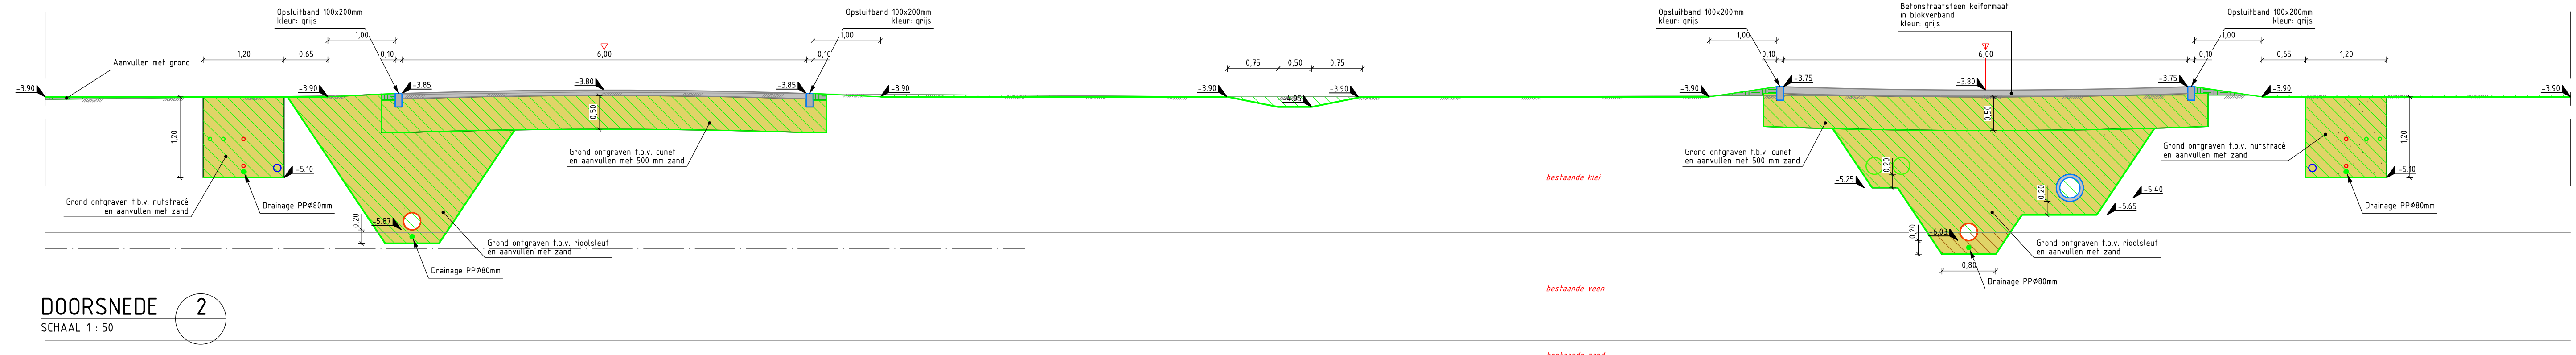


DOORSNEDE 2
SCHAAL 1 : 50

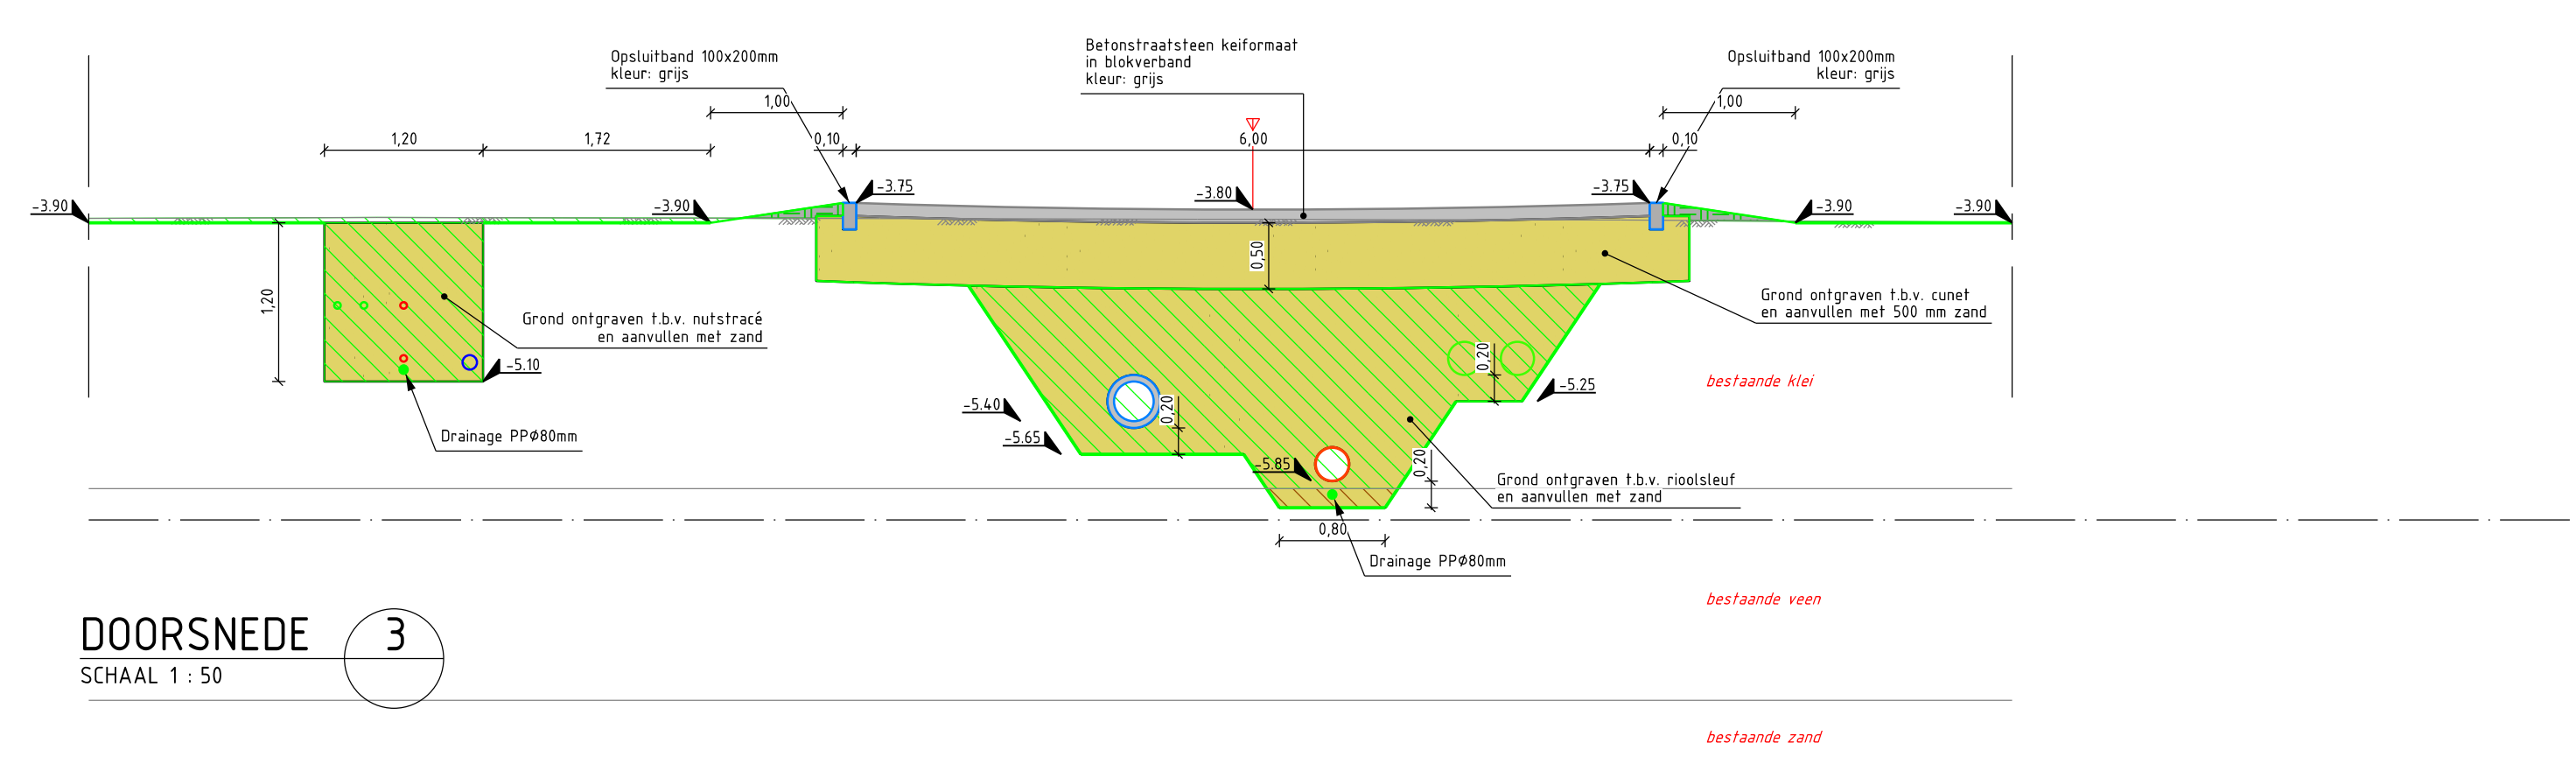


DOORSNEDE 3
SCHAAL 1 : 50

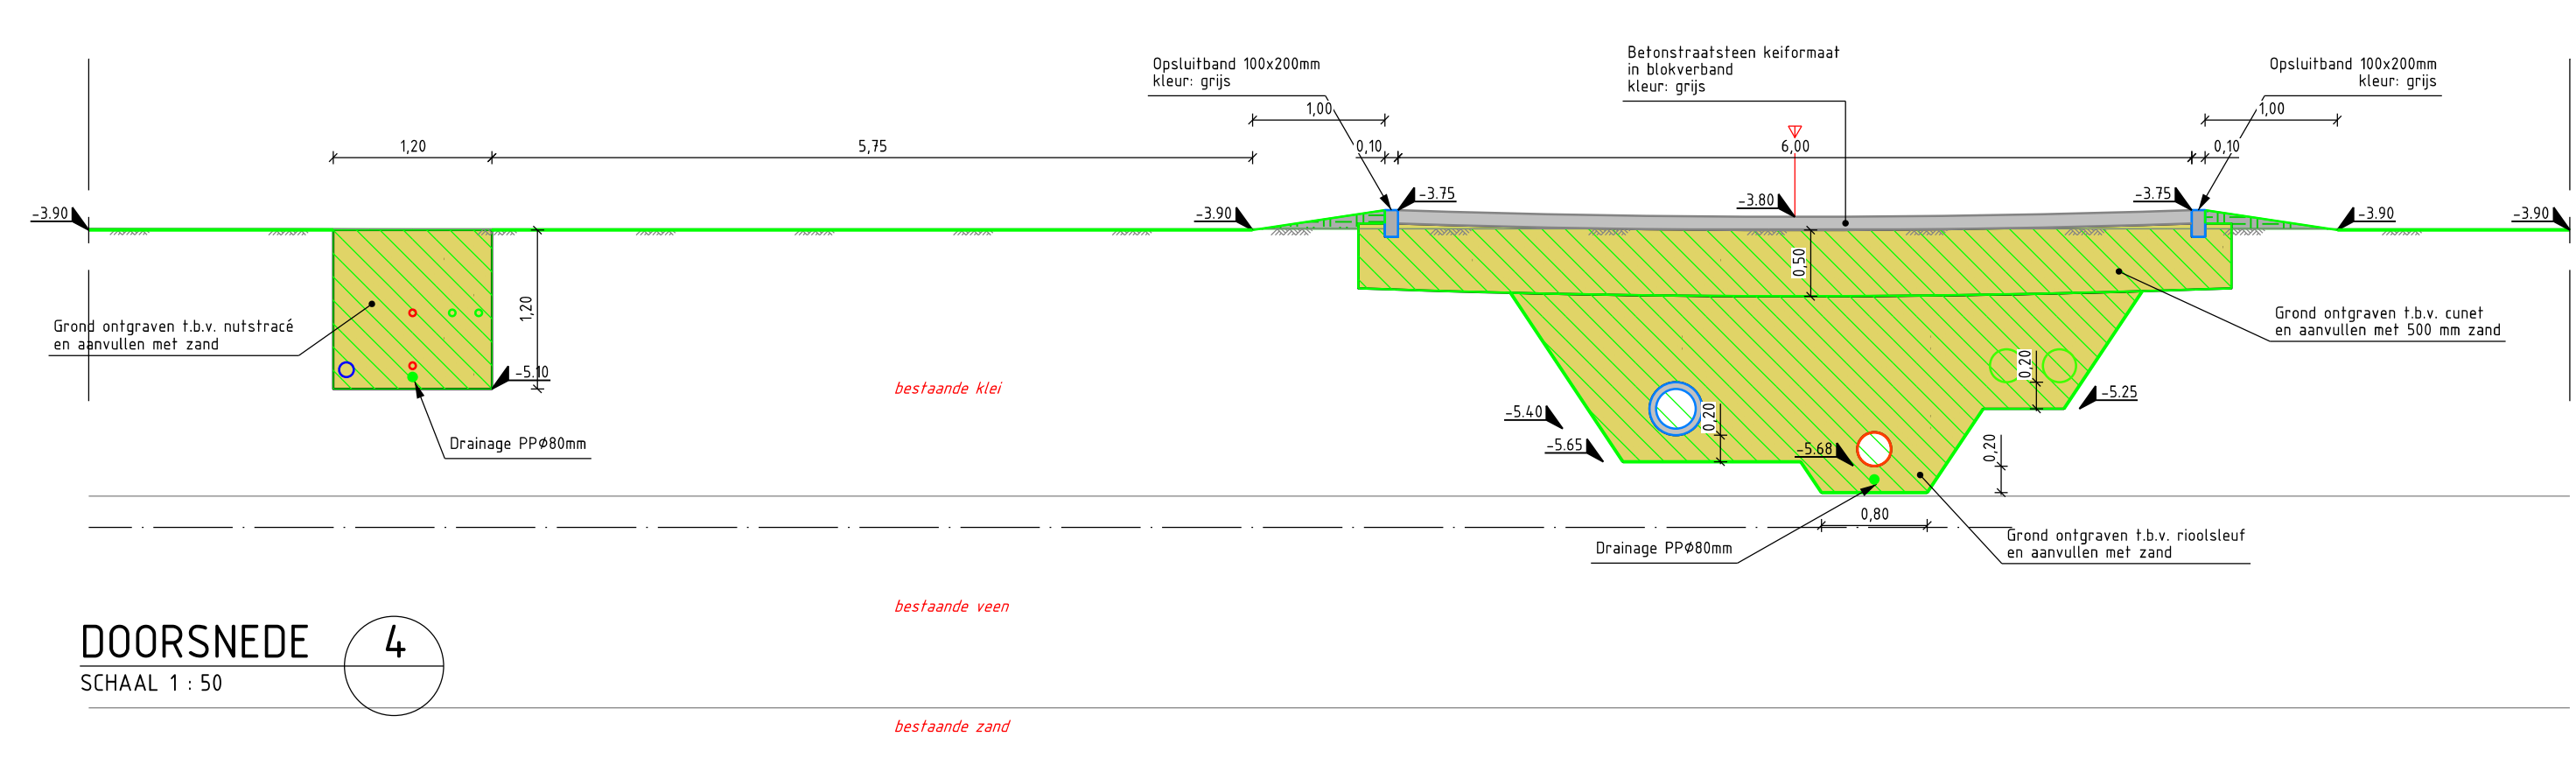


DOORSNEDE 4
SCHAAL 1 : 50

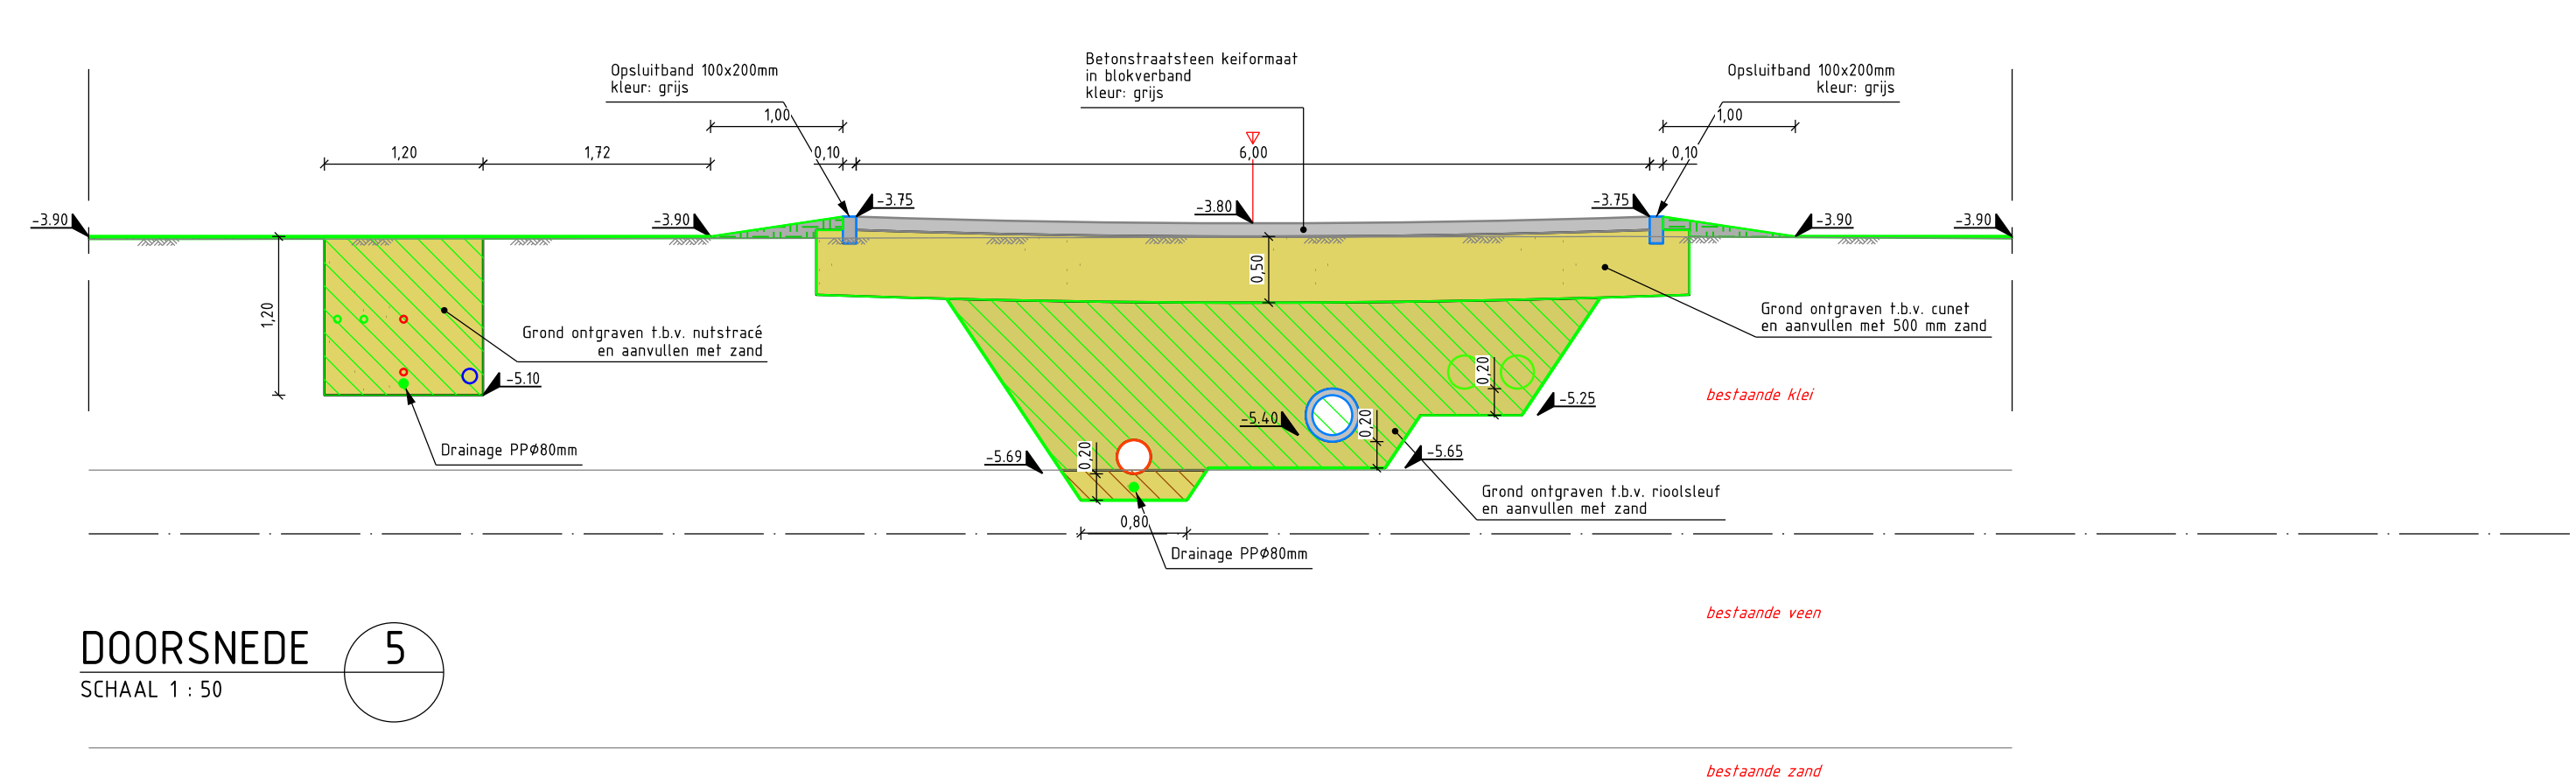


DOORSNEDE 5
SCHAAL 1 : 50

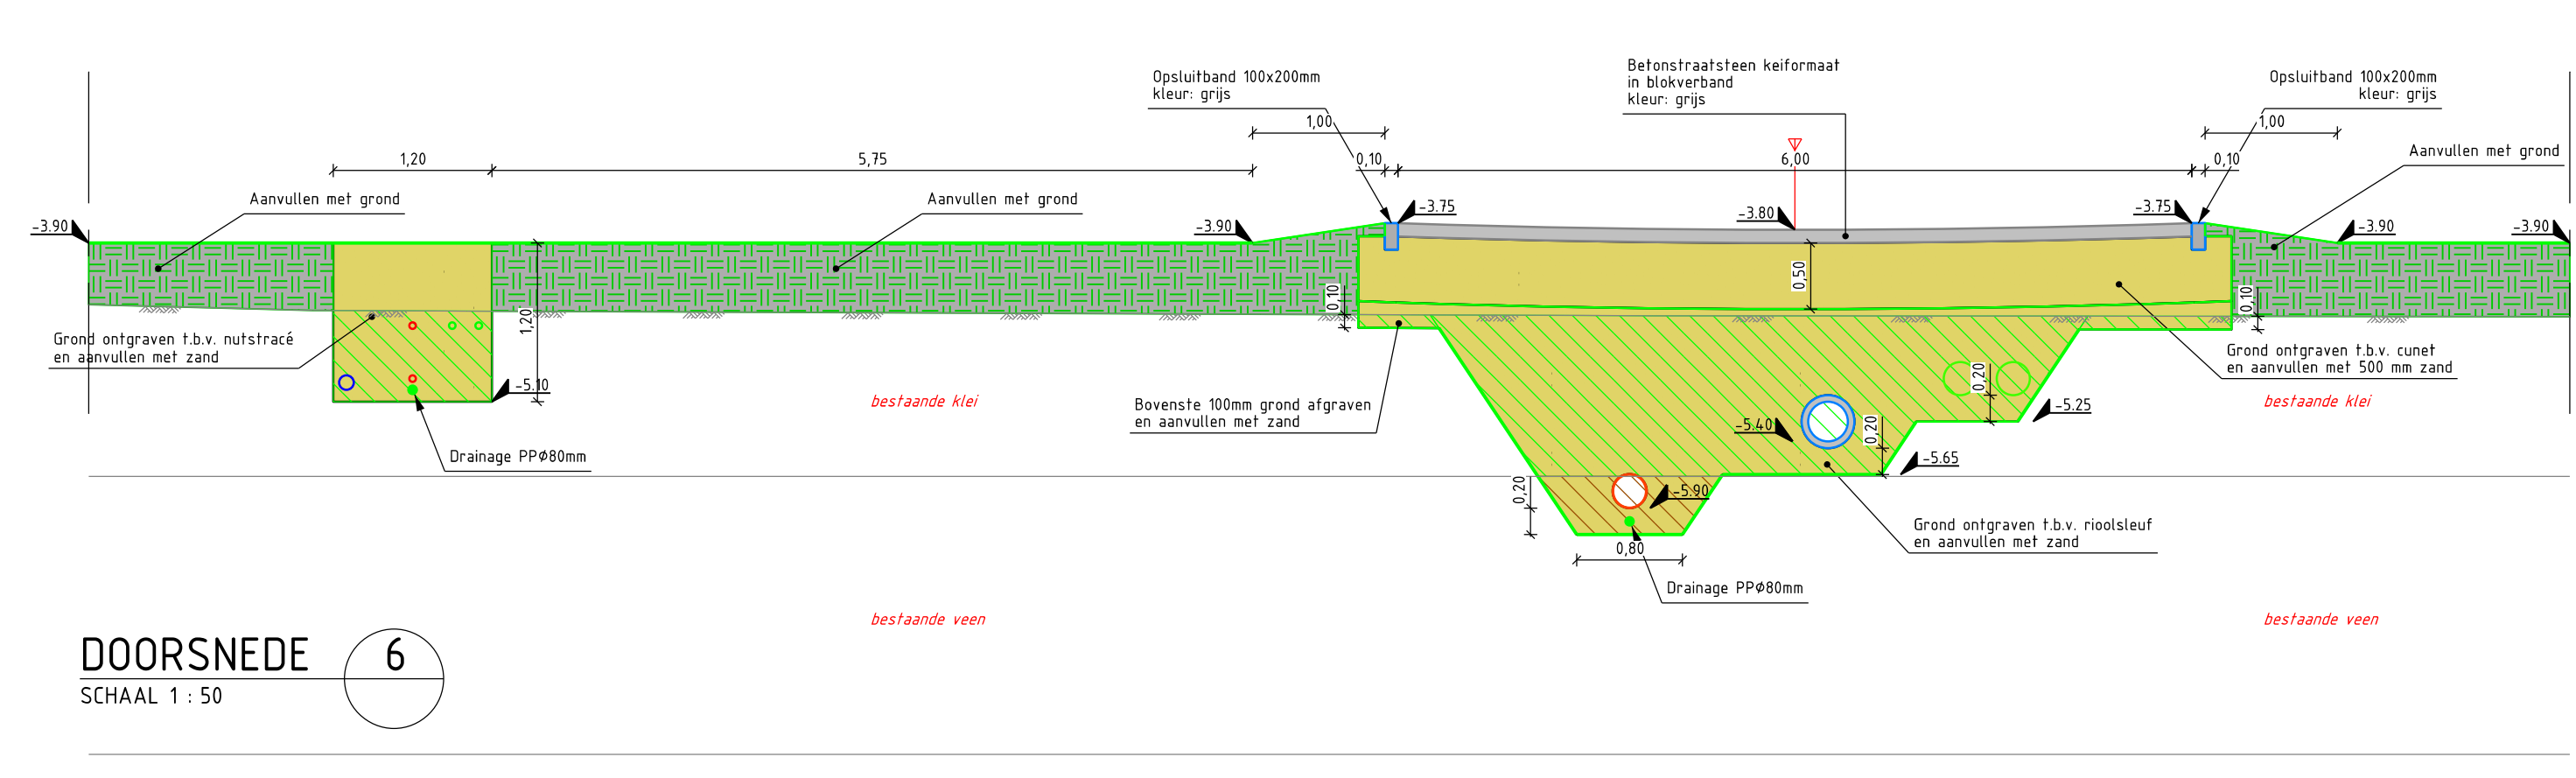


DOORSNEDE 6
SCHAAL 1 : 50

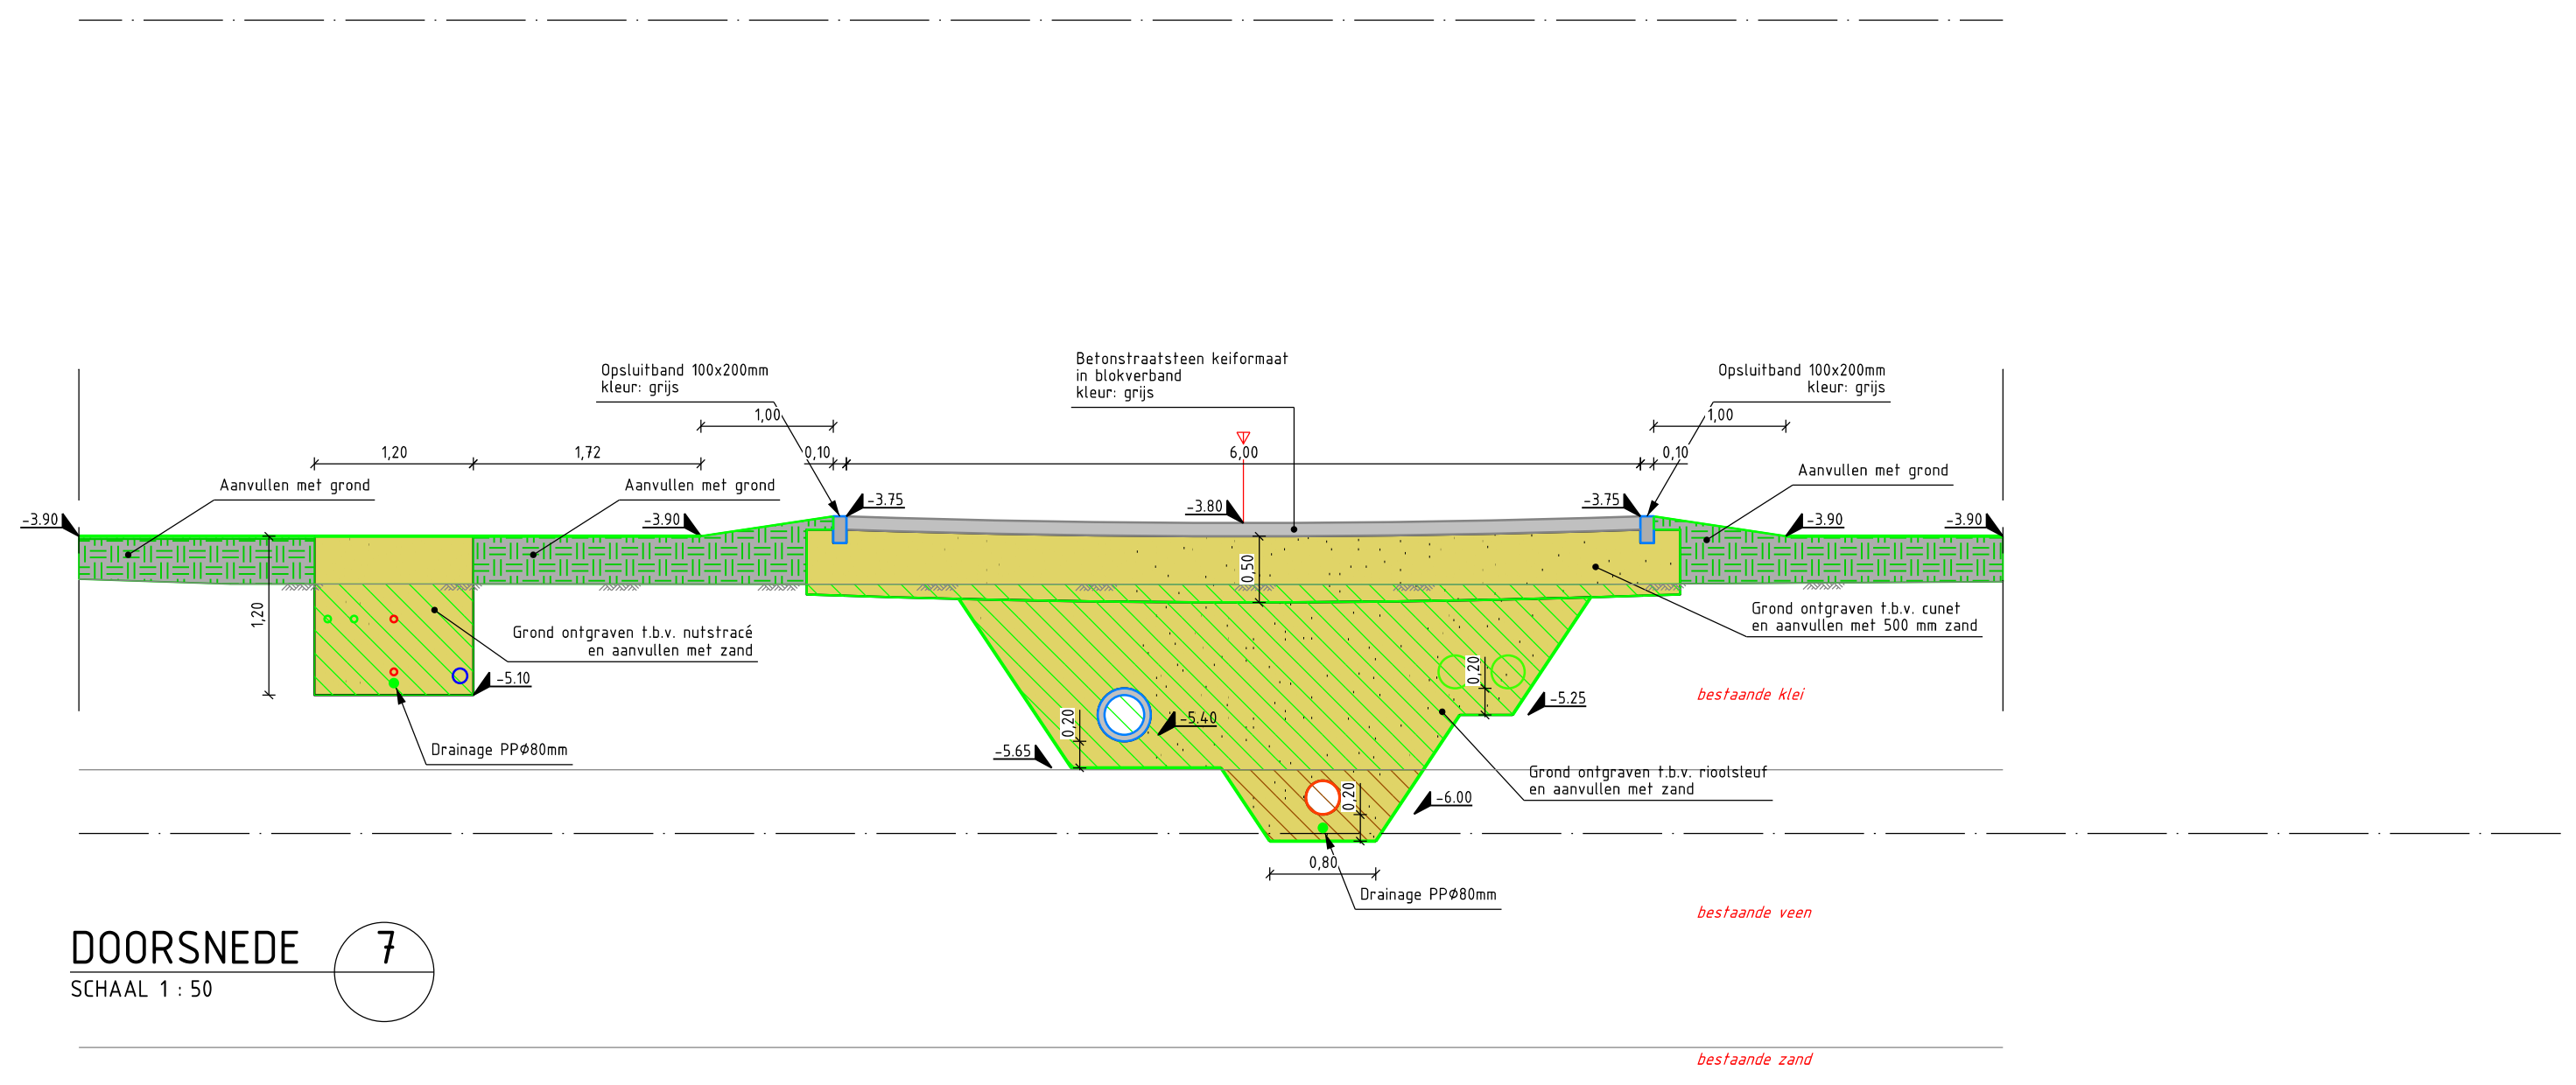

DOORSNEDE 7
SCHAAL 1 : 50

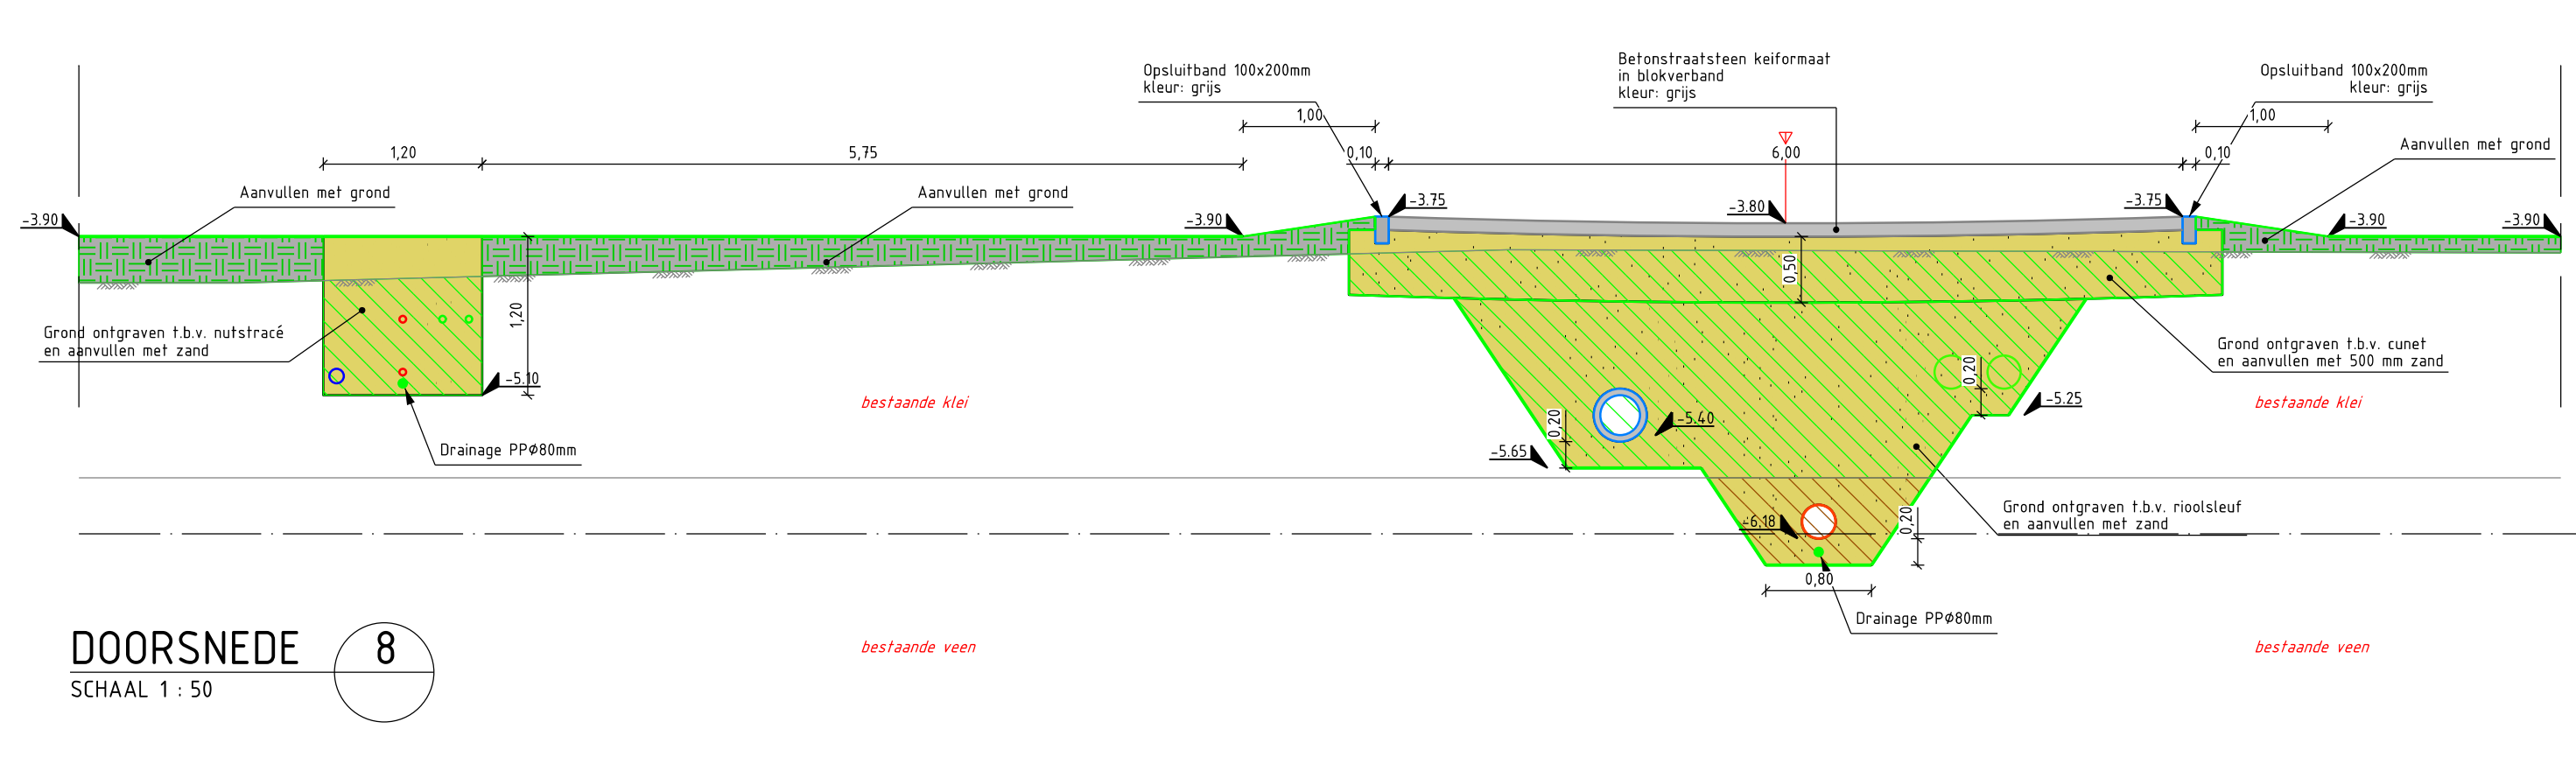

DOORSNEDE 8
SCHAAL 1 : 50

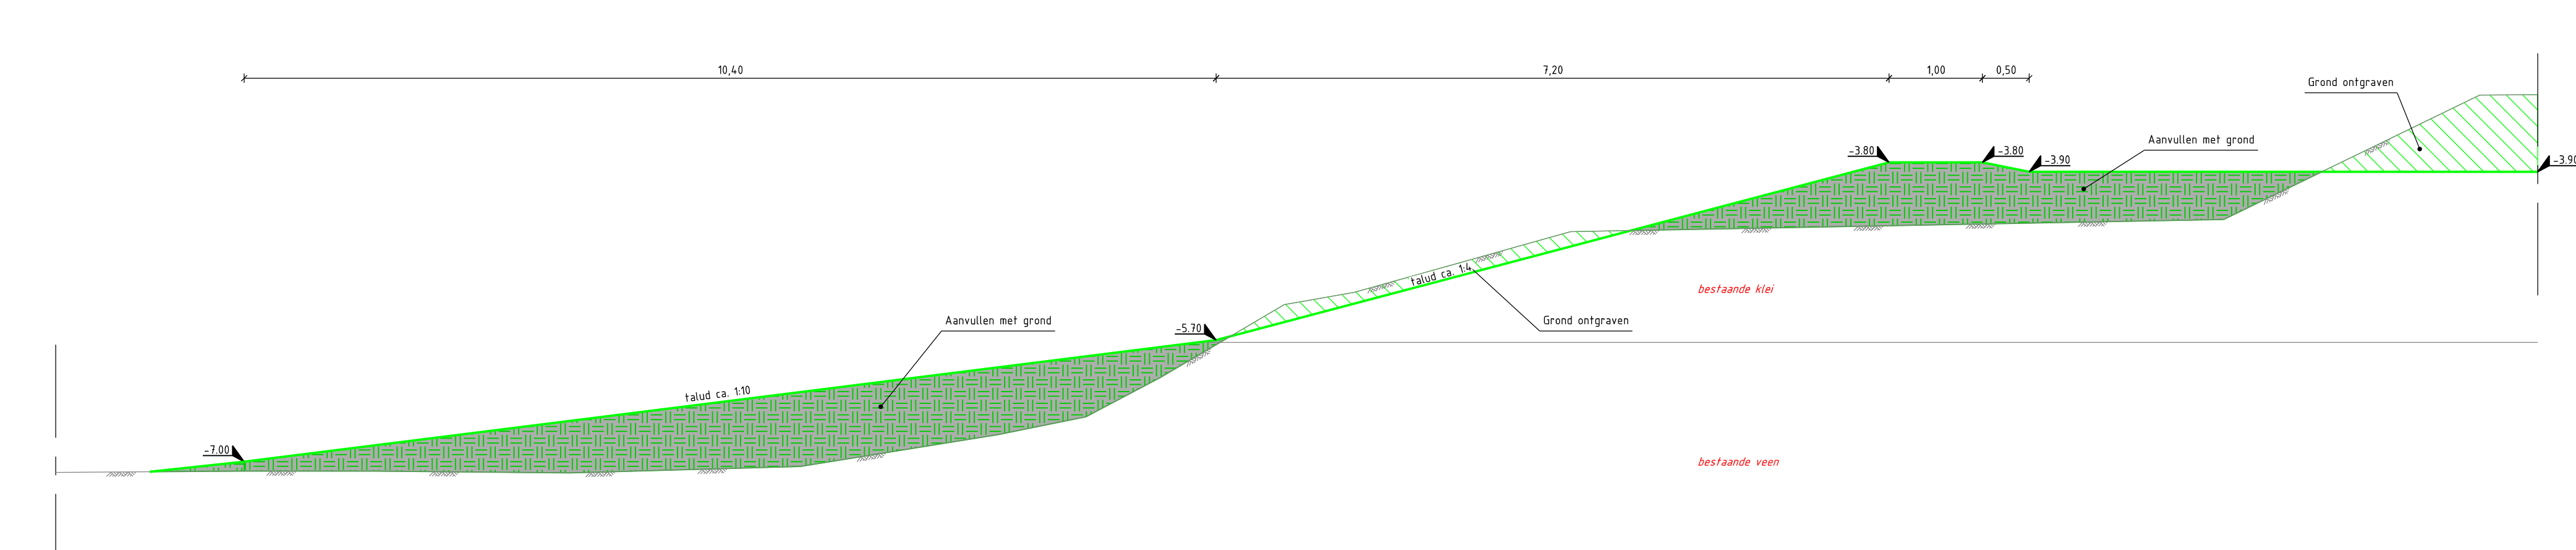

DOORSNEDE 9
SCHAAL 1 : 50

- Deersprofielen
- Graven grond
 - Graven veen
 - Graven grond en aanleg van zand
 - Aanleg van zand
 - Aanleg van grond