



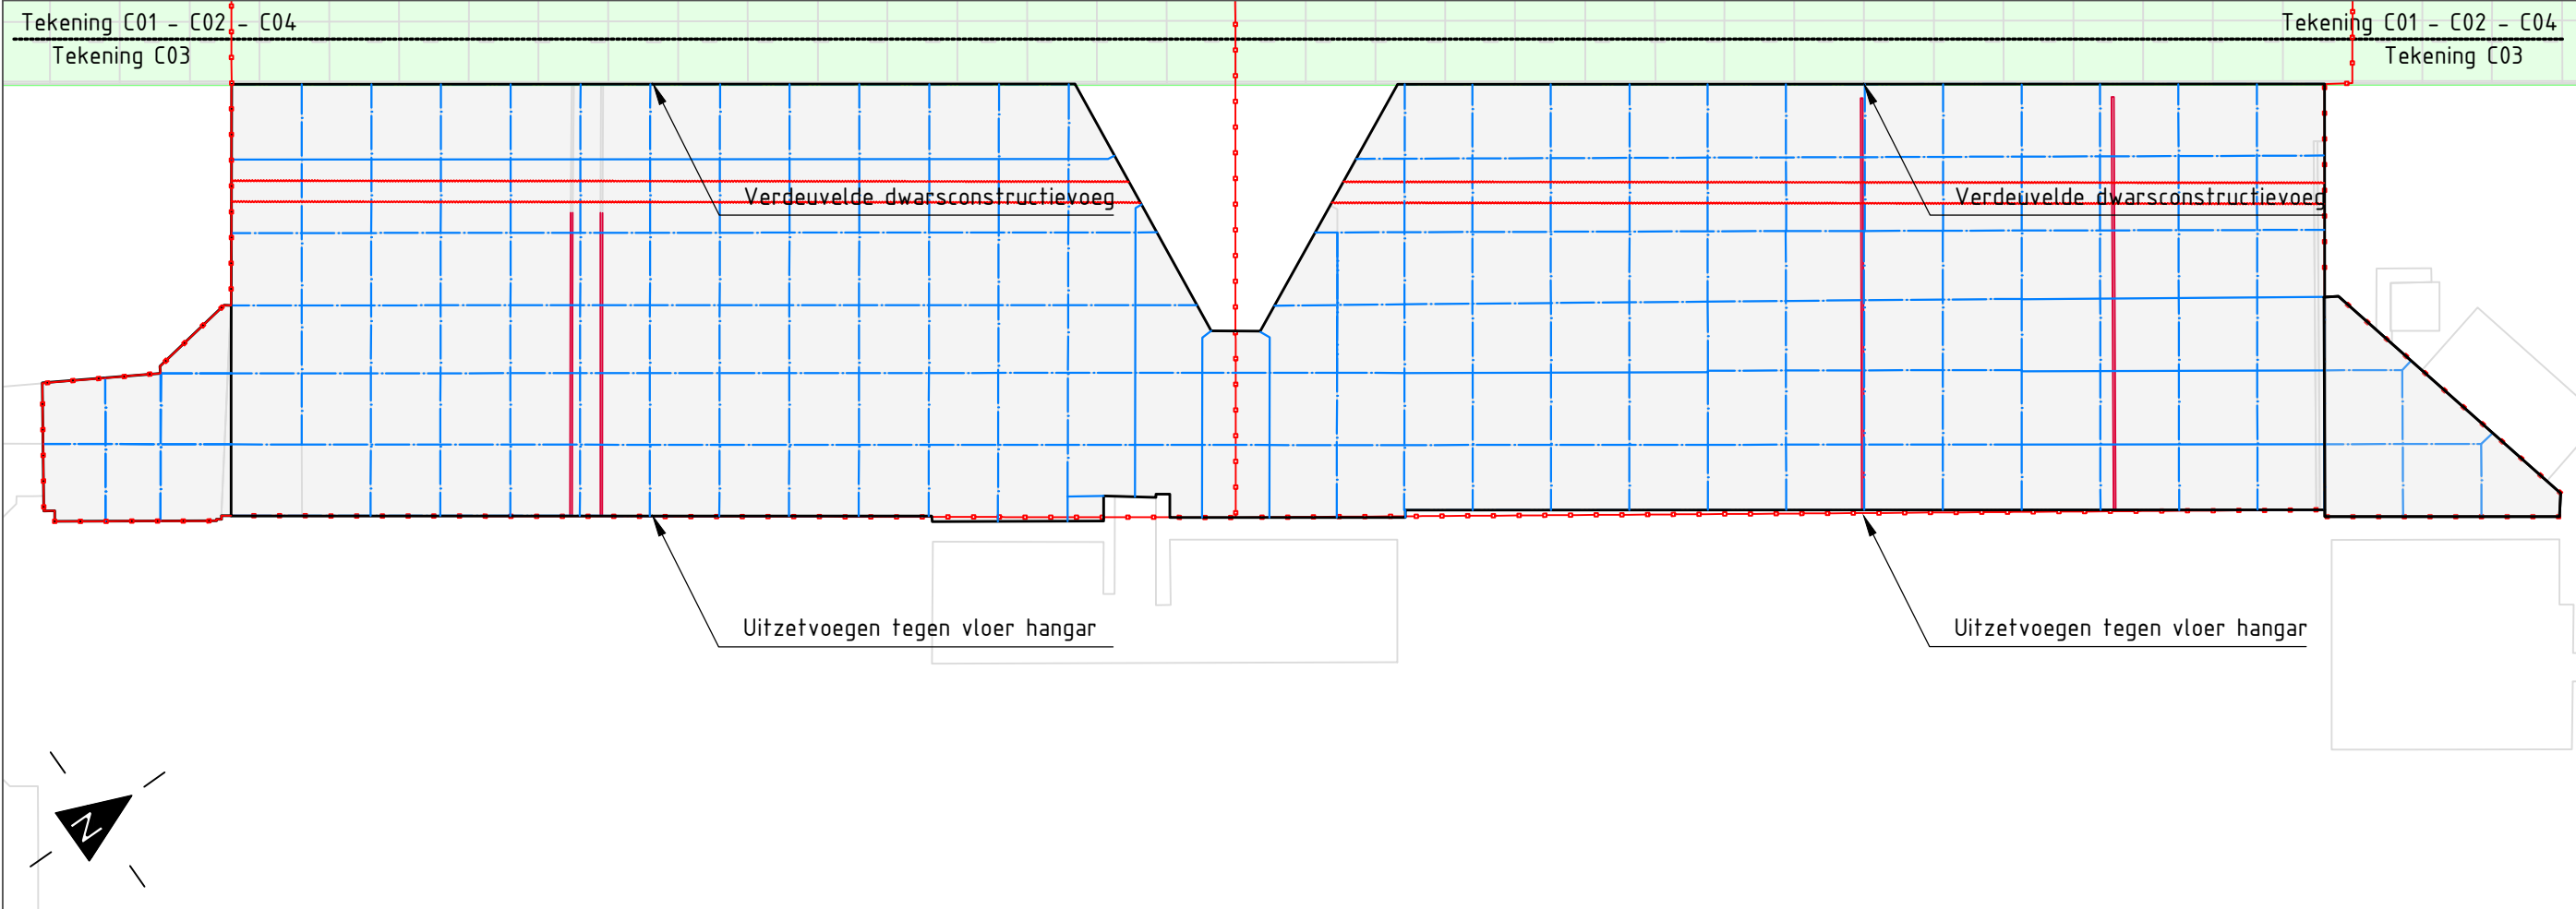


Tekening C03.1: Situatie U&A hangarplatforms
Schaal: 1:100

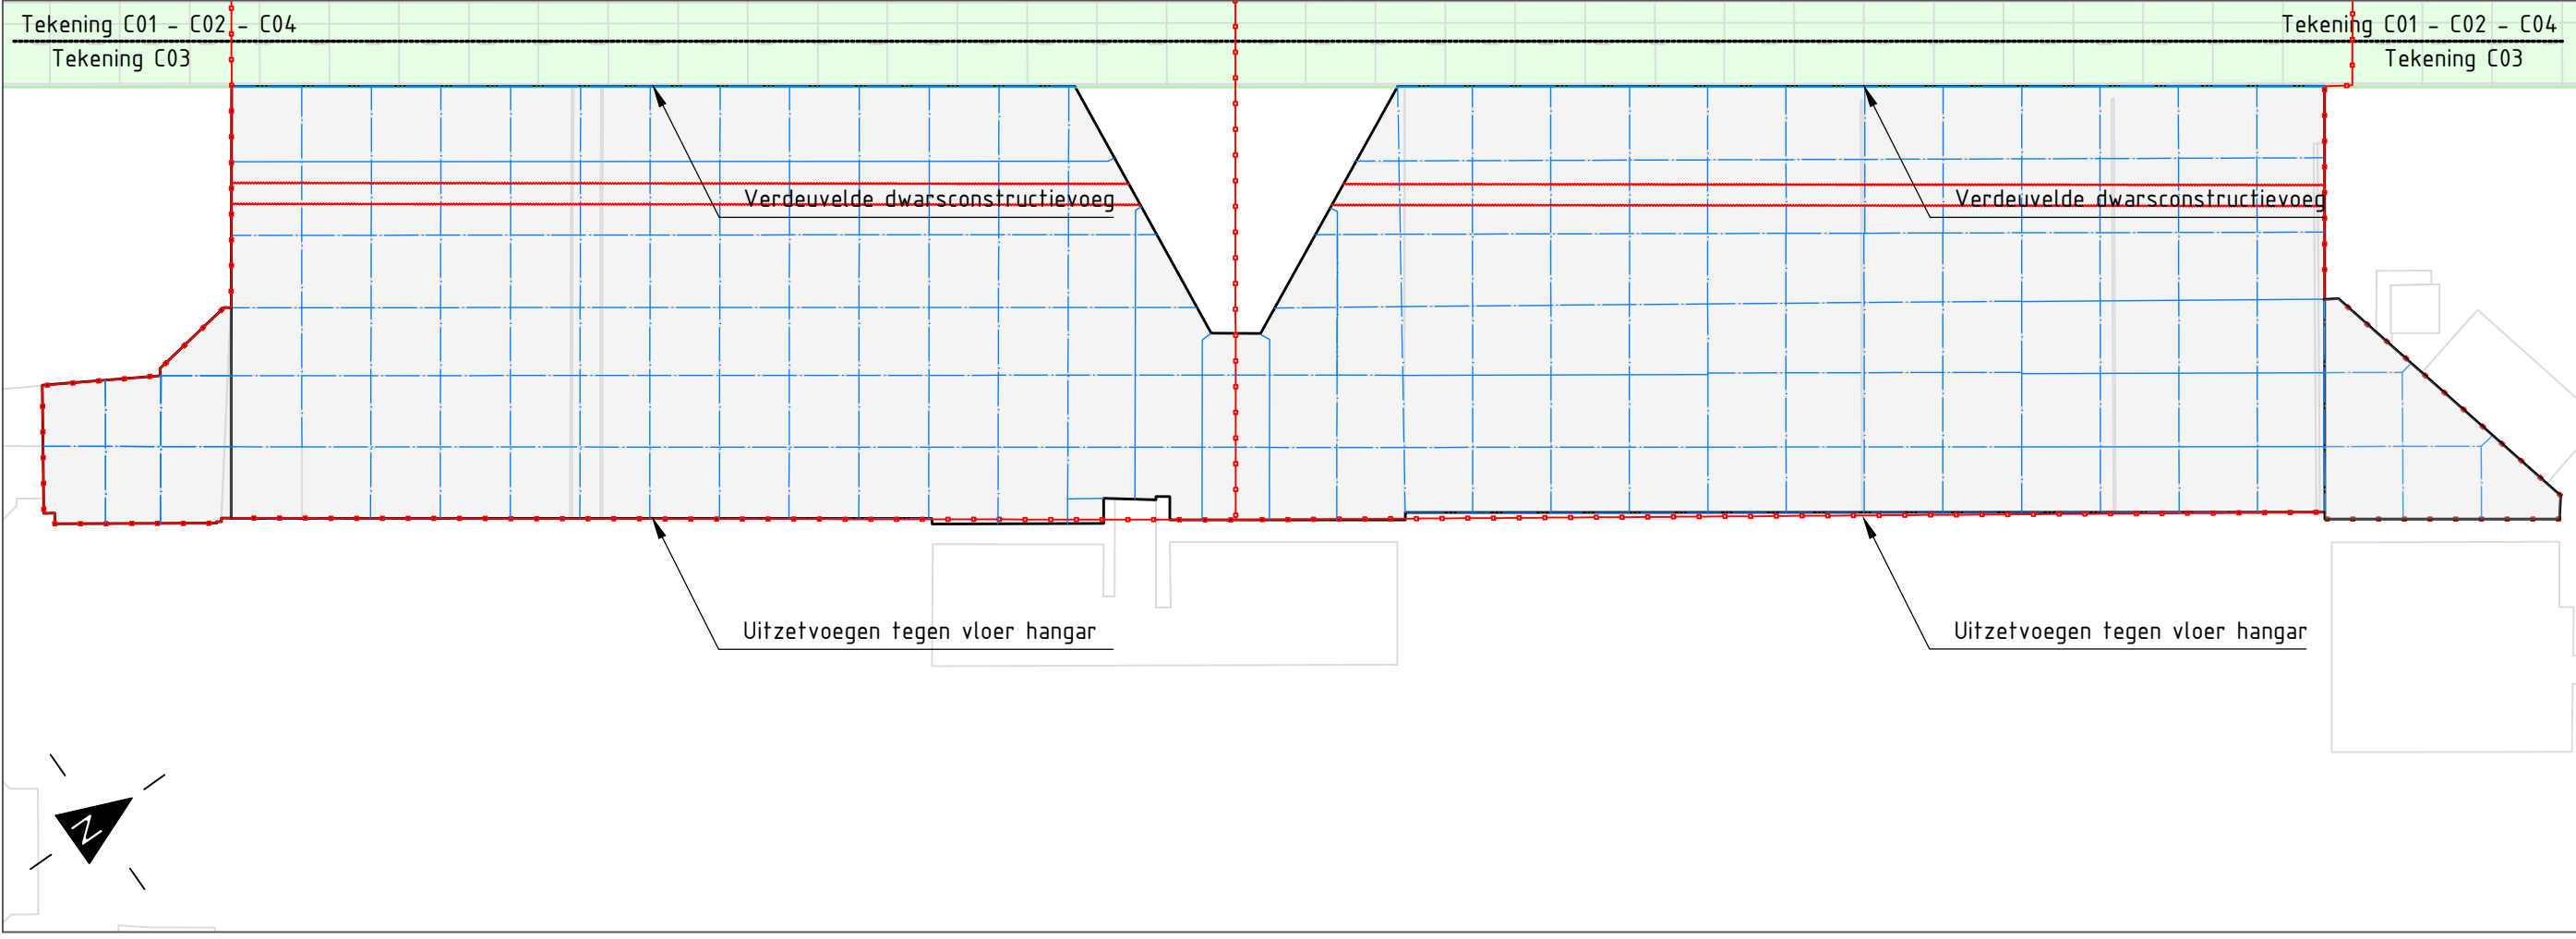


Tekening C03.2: Situatie nieuwbouw hangarplatforms
Schaal: 1:100

- ALGEMENE UITGANGSPUNTEN:
- Alle maten in meter tenzij anders is aangegeven
 - Alle hoogtematen in meter t.o.v. N.A.P.
 - Alle hoeken in het 360 graden stelsel
 - De maten en peilen in het werk controleren en afwijkingen melden bij de directie
 - De gebruikte tekenstandaard is de NLCS

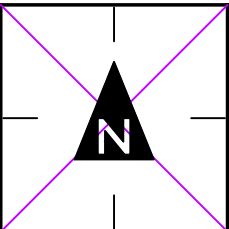

LEGENDA tekening C03.1 (uit- en afbraak)	LEGENDA tekening C03.2 (nieuwbouw)
Beschermen goten	Aanbrengen kunststof deklaag (enkel)
Beschermen verharding vervoersstrook	Aanbrengen kunststof deklaag (enkel + grondlaag)
Opbreken betonverharding - ongewapend	Aanbrengen betonverharding 330 mm - ongewapend
Stralen bestaande kunststof oppervlaktebehandeling	Aanbrengen uitzetvoegen (constructievoegen)
Verwijderen uitzetvoegen (constructievoegen)	Aanbrengen uitzetvoegen (molgoten)
Verwijderen uitzetvoegen (molgoten)	Aanbrengen voegen - dwarsschijnvoeg + langsschijnv
Verwijderen voegen - dwarsschijnvoeg + langsschijnvoeg	Beschermen goten
Faseringsgrens	Beschermen verharding vervoersstrook
	Faseringsgrens
	Markering nieuwe situatie zie tekening C04

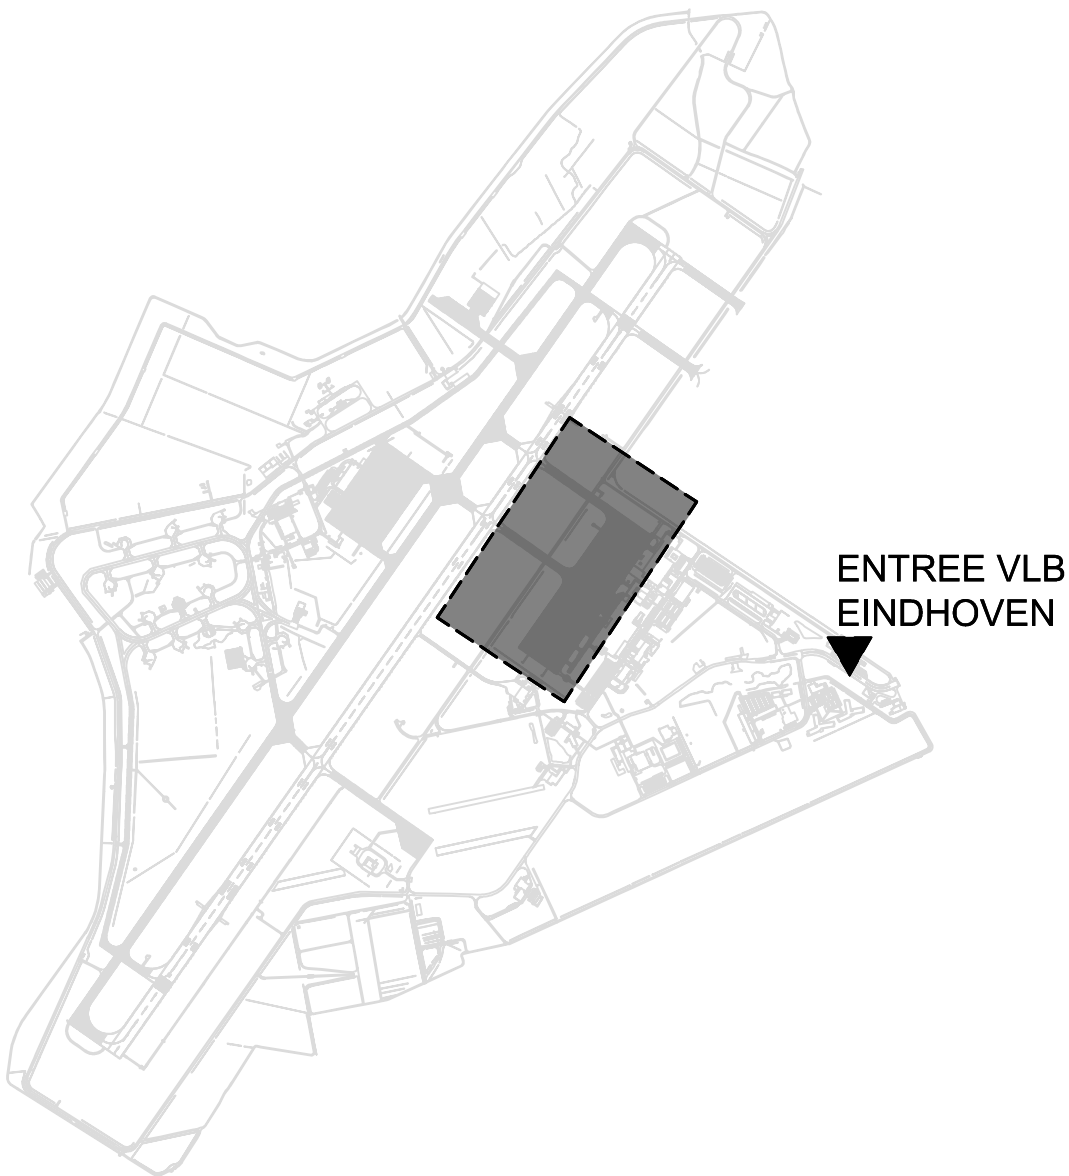

Renovatie platform 334-oost Vliegbasis Eindhoven			
Specificatie: Tekening C03.1: situatie uit- en afbraak platforms voor hangars Tekening C03.2: situatie nieuwbouw platforms voor hangars			
Objectnummer:	51D05	Getekend:	MHe
Gebouwnummer:	(geen)	Gecontroleerd:	MvdB
Besteknummer:	28122	Datum:	31-01-2023
Projectnummer:	28122	Schaal:	1:500
Fase:	Bestek	Formaat:	A2 (420x594)
Versie:	1.02 - BESTEK	Documentcode:	-----/-----
1.02 30-01-2023 MHe Extra verharding KSD toegevoegd		Blad: C02 van C06	
1.01 03-01-2023 MHe Wijzigingen n.a.v. interne controle	naam	Directie - Vastgoedbeheer www.rijksvastgoedbedrijf.nl 088 115 80 00	
Wijz.	Datum	Rijksvastgoedbedrijf Ministerie van Binnenlandse Zaken en Koninkrijksrelaties	