



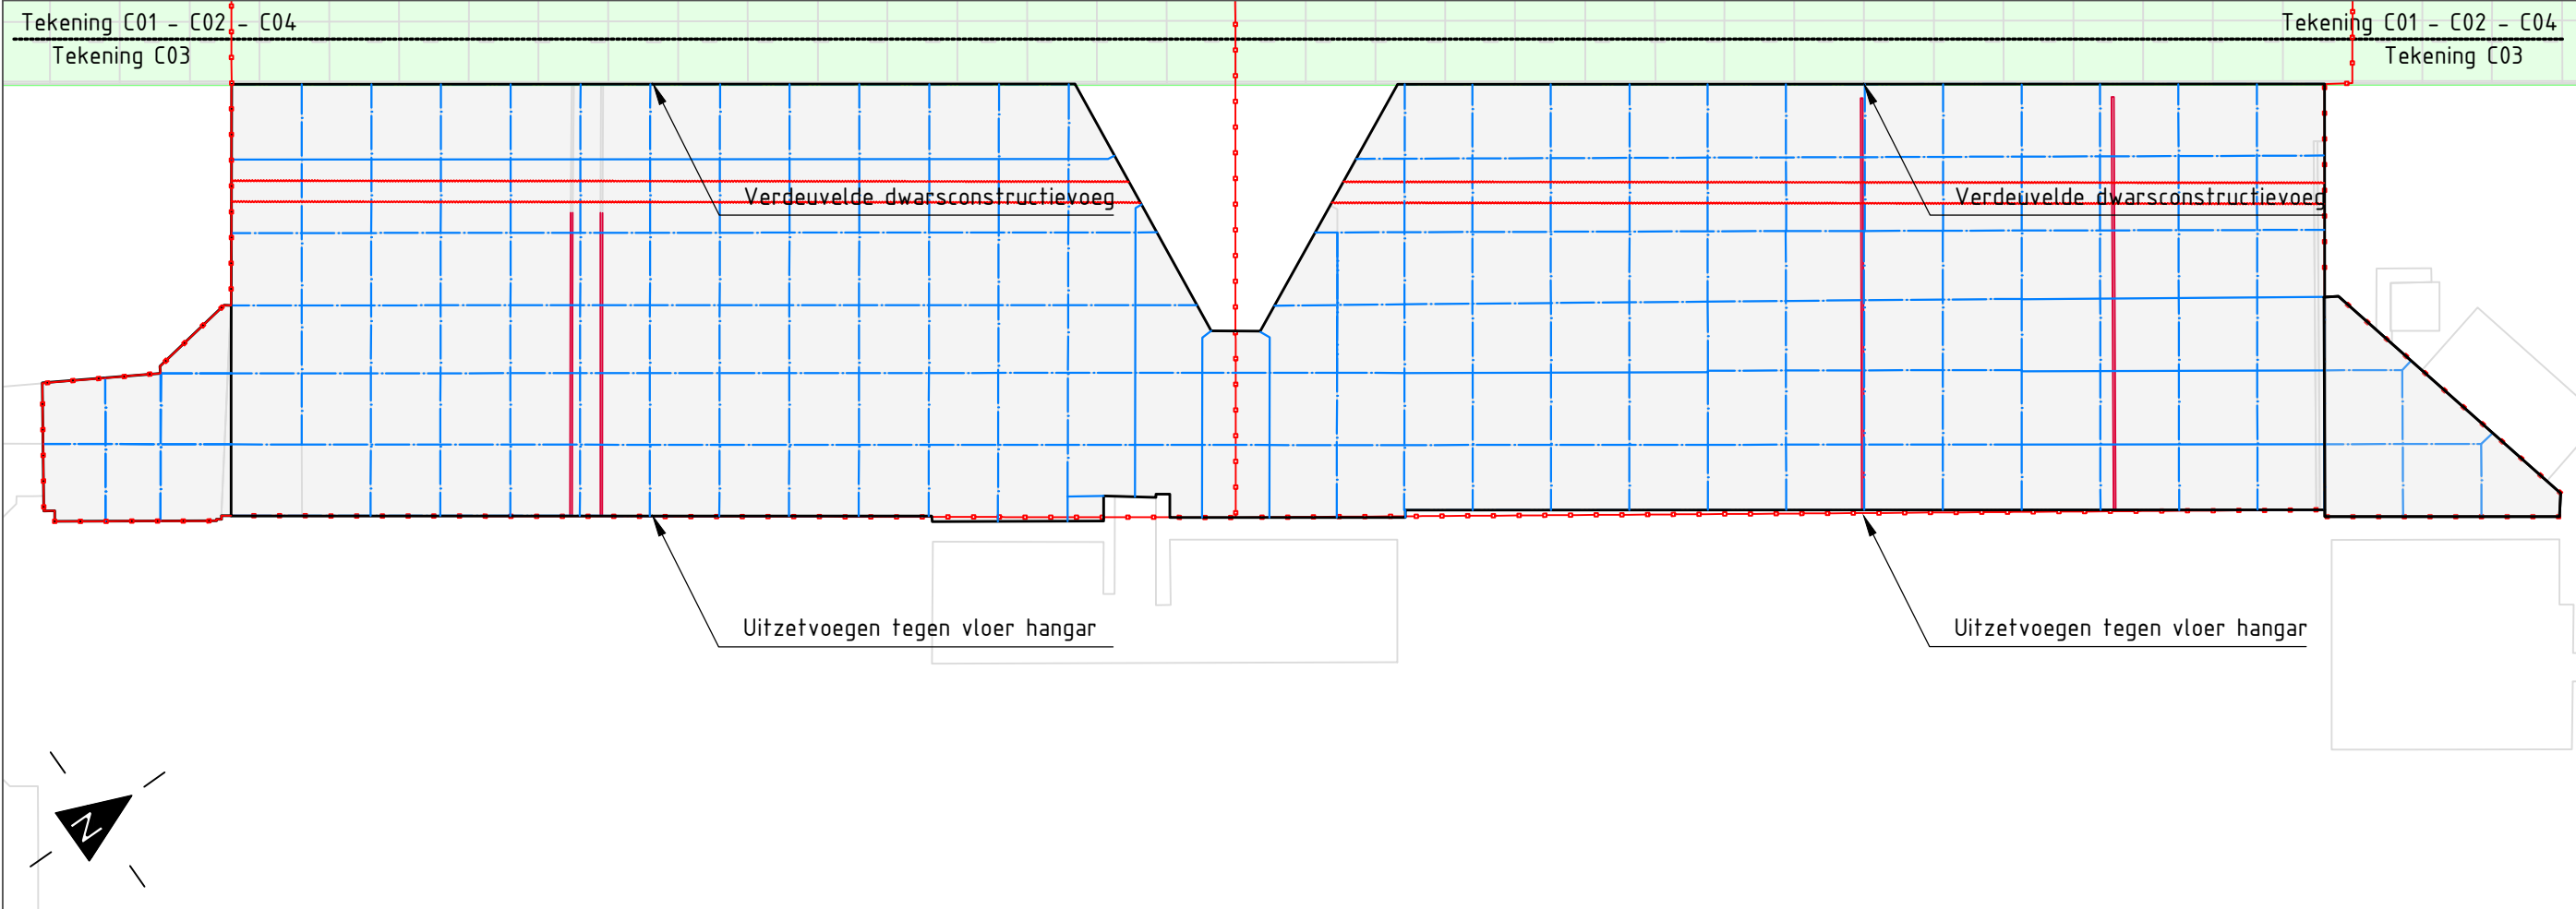


Tekening C03.1: Situatie U&A hangarplatforms  
Schaal: 1:100

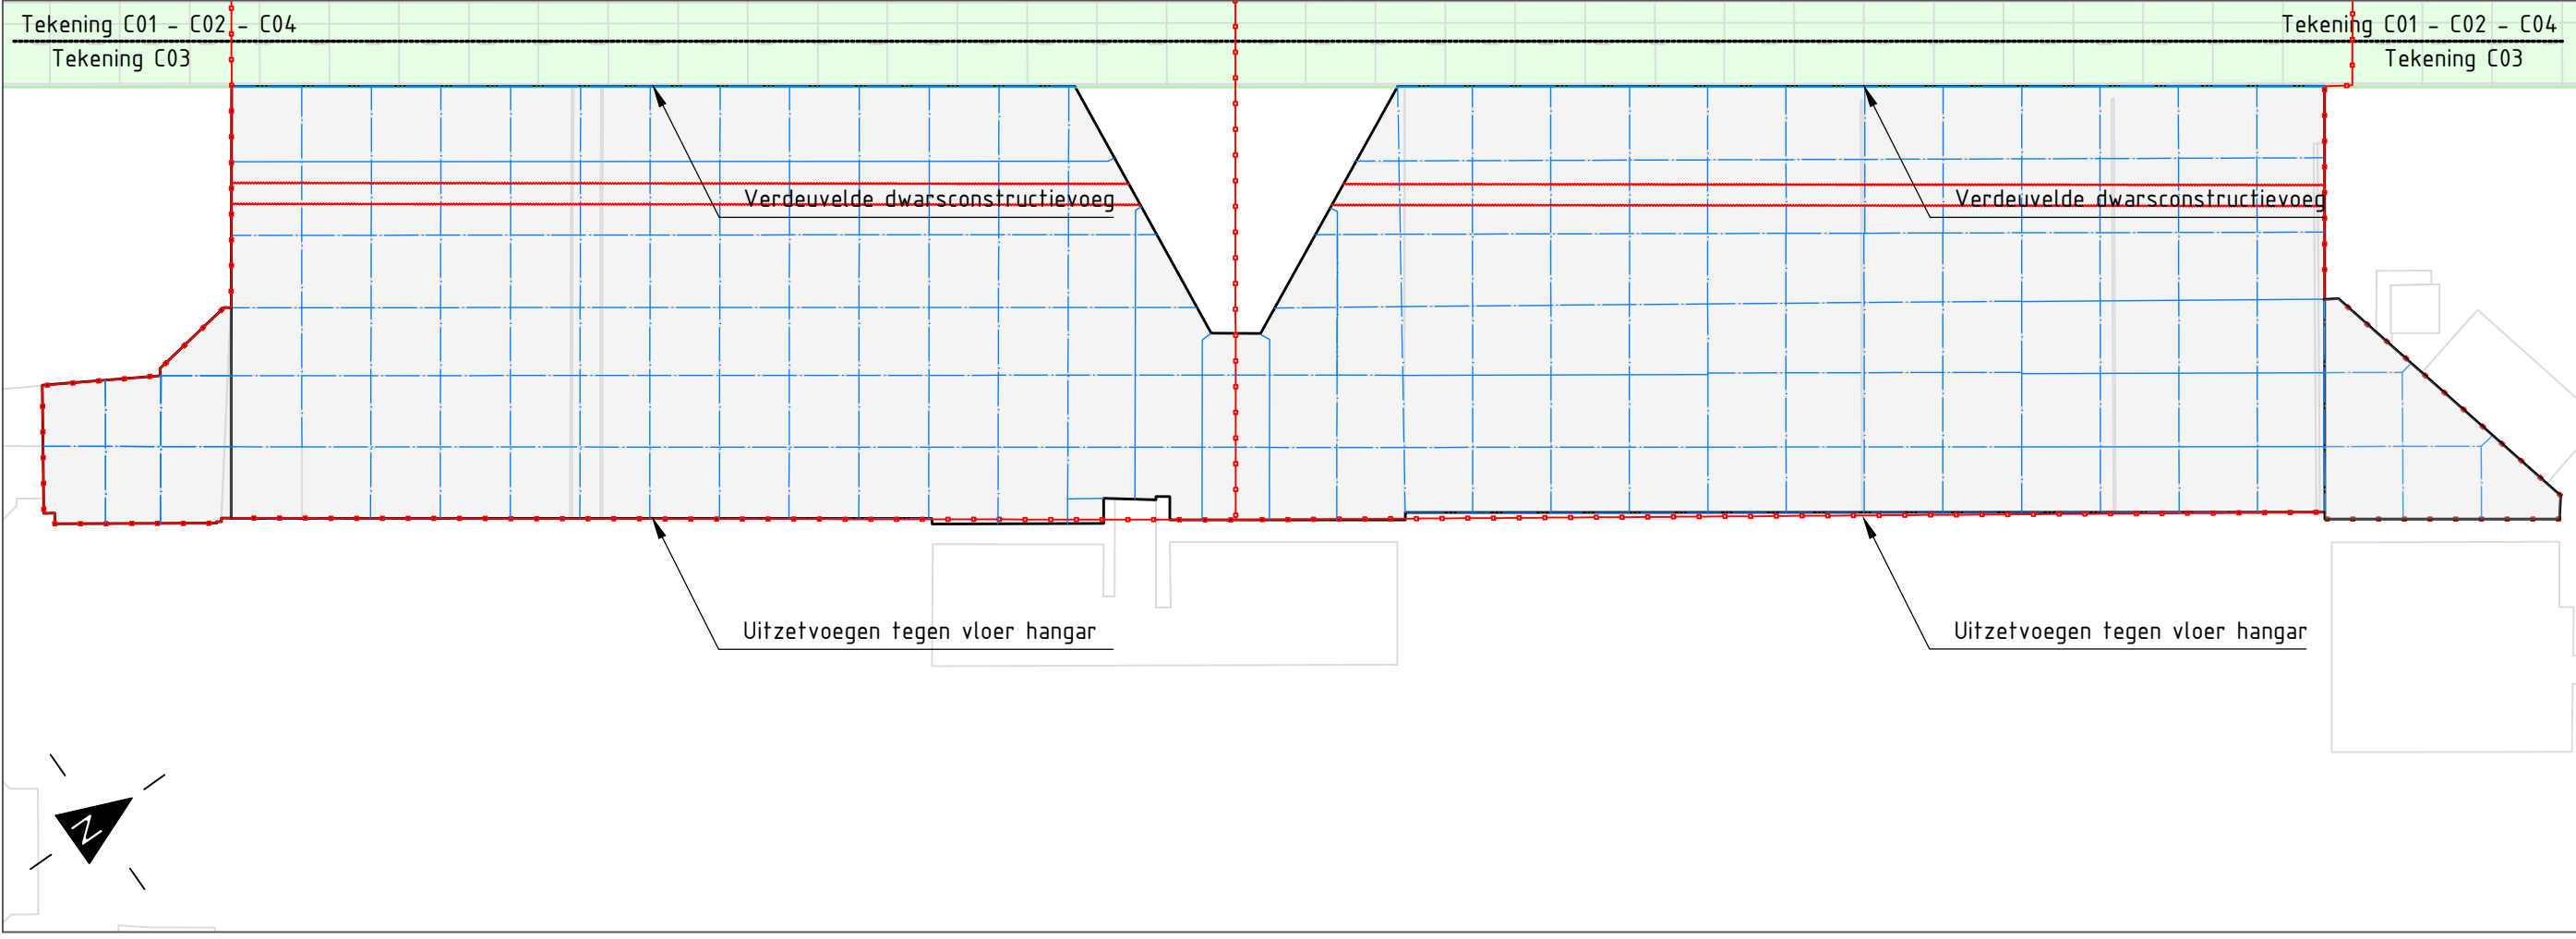


Tekening C03.2: Situatie nieuwbouw hangarplatforms  
Schaal: 1:100

- ALGEMENE UITGANGSPUNTEN:
- Alle maten in meter tenzij anders is aangegeven
  - Alle hoogtematen in meter t.o.v. N.A.P.
  - Alle hoeken in het 360 graden stelsel
  - De maten en peilen in het werk controleren en afwijkingen melden bij de directie
  - De gebruikte tekenstandaard is de NLCS

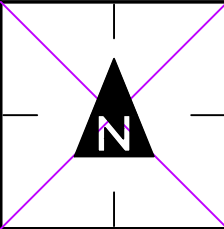

| LEGENDA tekening C03.1 (uit- en afbraak)                          | LEGENDA tekening C03.2 (nieuwbouw)                               |
|-------------------------------------------------------------------|------------------------------------------------------------------|
| <div>Beschermen goten</div>                                       | <div>Aanbrengen kunststof deklaag (enkel)</div>                  |
| <div>Beschermen verharding vervoersstrook</div>                   | <div>Aanbrengen kunststof deklaag (enkel + grondlaag)</div>      |
| <div>Opbreken betonverharding - ongewapend</div>                  | <div>Aanbrengen betonverharding 330 mm - ongewapend</div>        |
| <div>Stralen bestaande kunststof oppervlaktebehandeling</div>     | <div>Aanbrengen uitzetvoegen (constructievoegen)</div>           |
| <div>Verwijderen uitzetvoegen (constructievoegen)</div>           | <div>Aanbrengen uitzetvoegen (molgoten)</div>                    |
| <div>Verwijderen uitzetvoegen (molgoten)</div>                    | <div>Aanbrengen voegen - dwarsschijnvoeg + langsschijnvoeg</div> |
| <div>Verwijderen voegen - dwarsschijnvoeg + langsschijnvoeg</div> | <div>Beschermen goten</div>                                      |
| <div>Faseringsgrens</div>                                         | <div>Beschermen verharding vervoersstrook</div>                  |
|                                                                   | <div>Faseringsgrens</div>                                        |
|                                                                   | <div>Markering nieuwe situatie zie tekening C04</div>            |

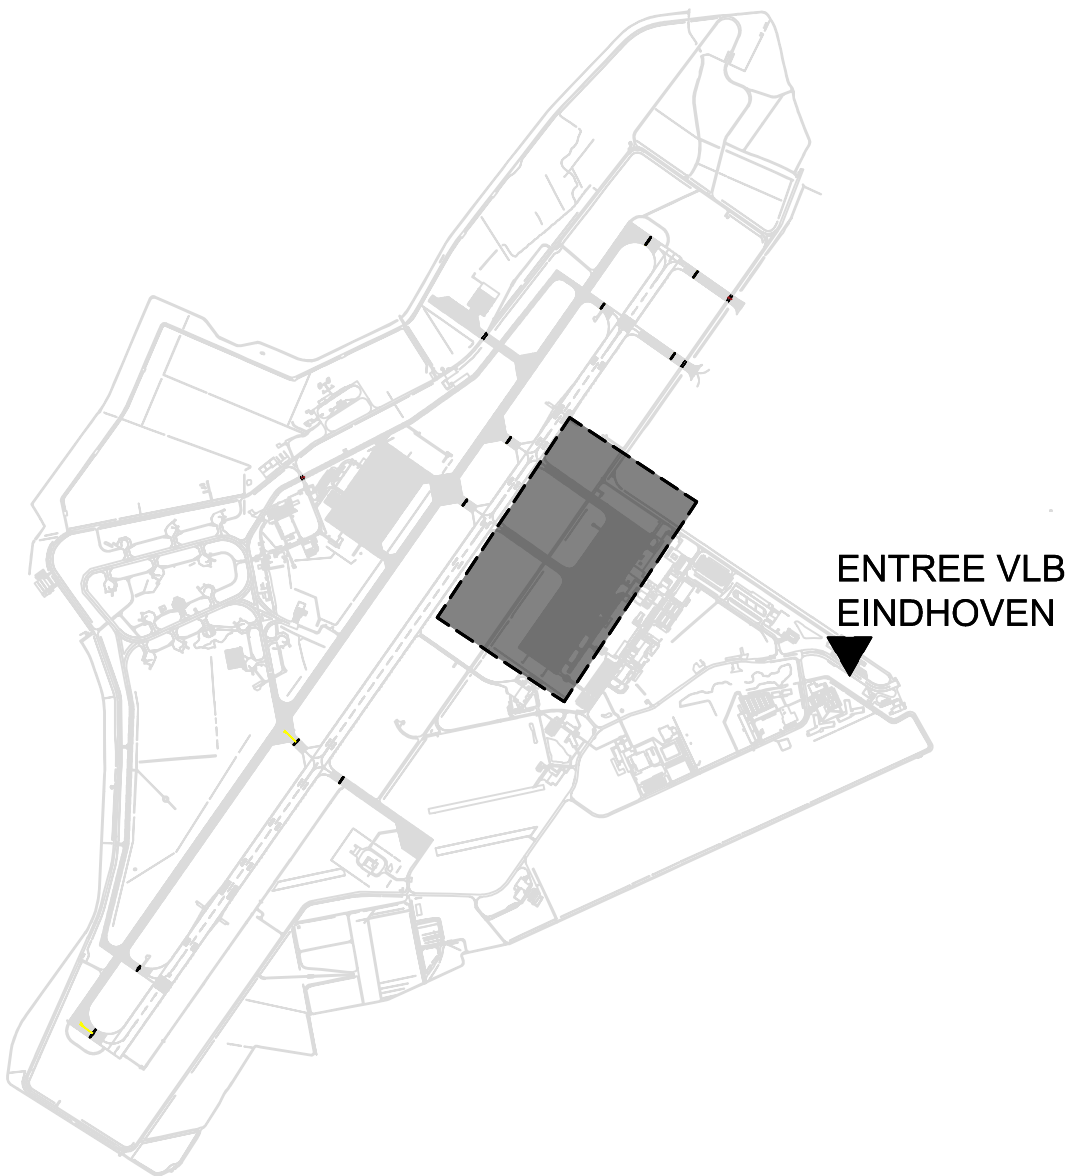

|   |             |                |   |
|---|-------------|----------------|---|
| Renovatie platform 334-oost<br>Vliegbasis Eindhoven                                                                                           |             |                |   |
| Specificatie:<br>Tekening C03.1: situatie uit- en afbraak platforms voor hangars<br>Tekening C03.2: situatie nieuwbouw platforms voor hangars |             |                |   |
| Objectnummer:   | 51D05       | Getekend:      | MHe   |
| Gebouwnummer:   | ( geen )    | Gecontroleerd: | MvdB   |
| Besteknummer:   | 28122       | Datum:         | 09-03-2023   |
| Projectnummer:   | 28122       | Schaal:        | 1:500   |
| Fase:   | Bestek      | Formaat:       | A2 ( 420x594 )   |
| Versie:   | 1.03 - NV11 | Documentcode:  | -----/-----   |
| <div><div><div></div><div>Rijksvastgoedbedrijf<br/>Ministerie van Binnenlandse Zaken<br/>en Koninkrijksrelaties</div></div></div>             |             |                | Blad:<br><b>C03</b> van C07<br><div>Directie - Vastgoedbeheer<br/>www.rijksvastgoedbedrijf.nl<br/>088 115 80 00</div> |