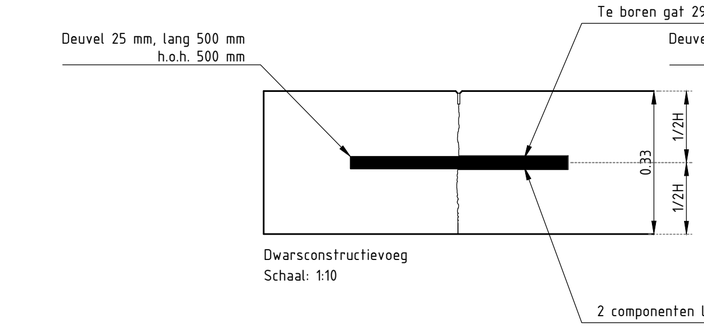

Dwarsconstructievoeg
Schaal: 1:10

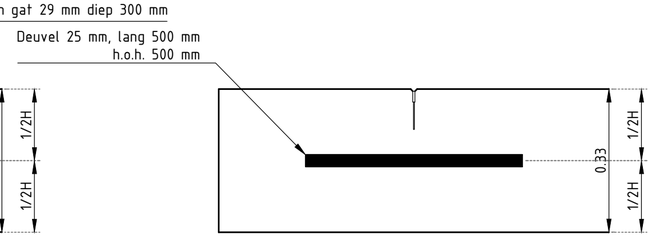

Dwarsschijnvoeg
Schaal: 1:10

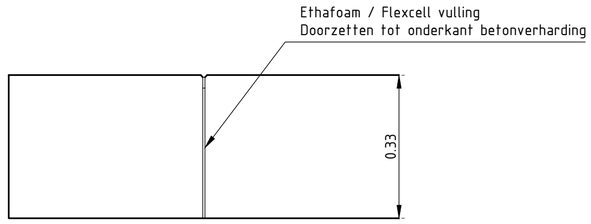

Uitzetvoeg
Schaal: 1:10

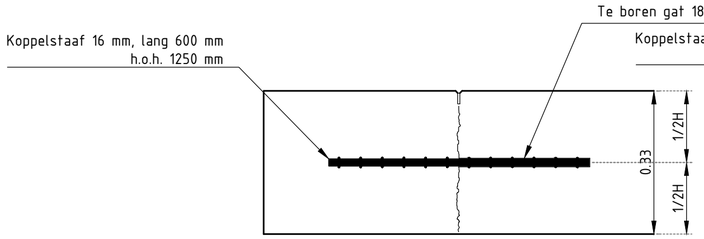

Langsconstructievoeg
Schaal: 1:10

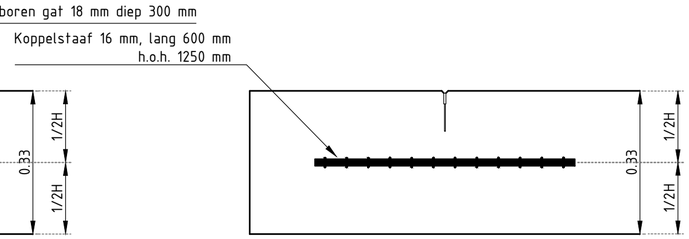

Langsschijnvoeg
Schaal: 1:10

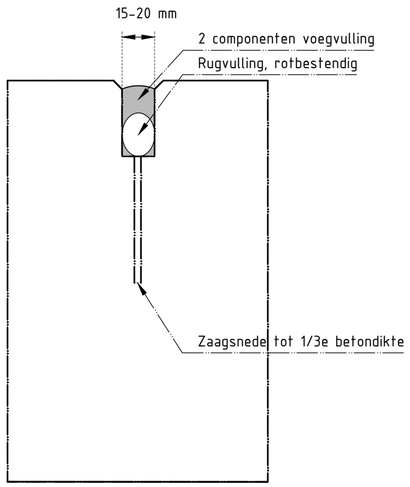

Detail dwars-/langsschijnvoeg
Schaal: 1:2

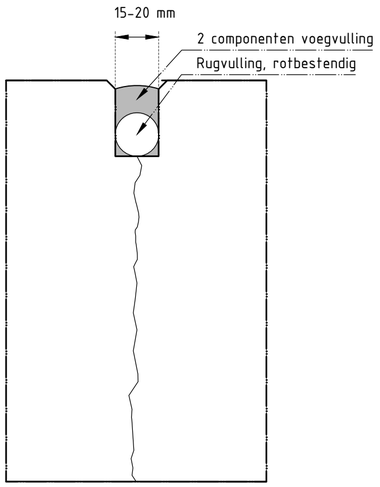

Detail dwars-/langsconstructievoeg
Schaal: 1:2

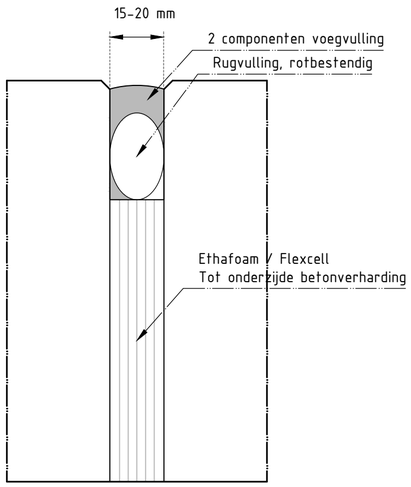

Detail uitzetvoeg
Schaal: 1:2

Wijz.	Datum	naam	Aard van de wijziging
1.02	09-03-2023	MHe	Voegbreedtes aangepast
1.01	20-12-2022	MHe	Wijzigingen n.a.v. interne controle

Renovatie platform 334-oost
Vliegbasis Eindhoven

Specificatie:
Tekening C05: details

Objectnummer:	51D05	Getekend:	MHe
Gebouwnummer:	(geen)	Gecontroleerd:	MvdB
Besteknummer:	28122	Datum:	09-03-2023
Projectnummer:	28122	Schaal:	Divers
Fase:	Bestek	Formaat:	A2
Versie:	1.02 - NVI1	Documentcode:	——————/——/——

Rijksvastgoedbedrijf
Ministerie van Binnenlandse Zaken en Koninkrijksrelaties

Blad:
C05 van C07

Directie - Vastgoedbeheer
www.rijksvastgoedbedrijf.nl
088 115 80 00