ALGEMENE UITGANGSPUNTEN:
- Alle maten in meter tenzij anders is aangegeven
- Alle hoogtematen in meter t.o.v. N.A.P.
- Alle hoeken in het 360 graden stelsel
- De maten en peilen in het werk controleren en afwijkingen melden bij de directie
- De gebruikte tekenstandaard is de NLCS

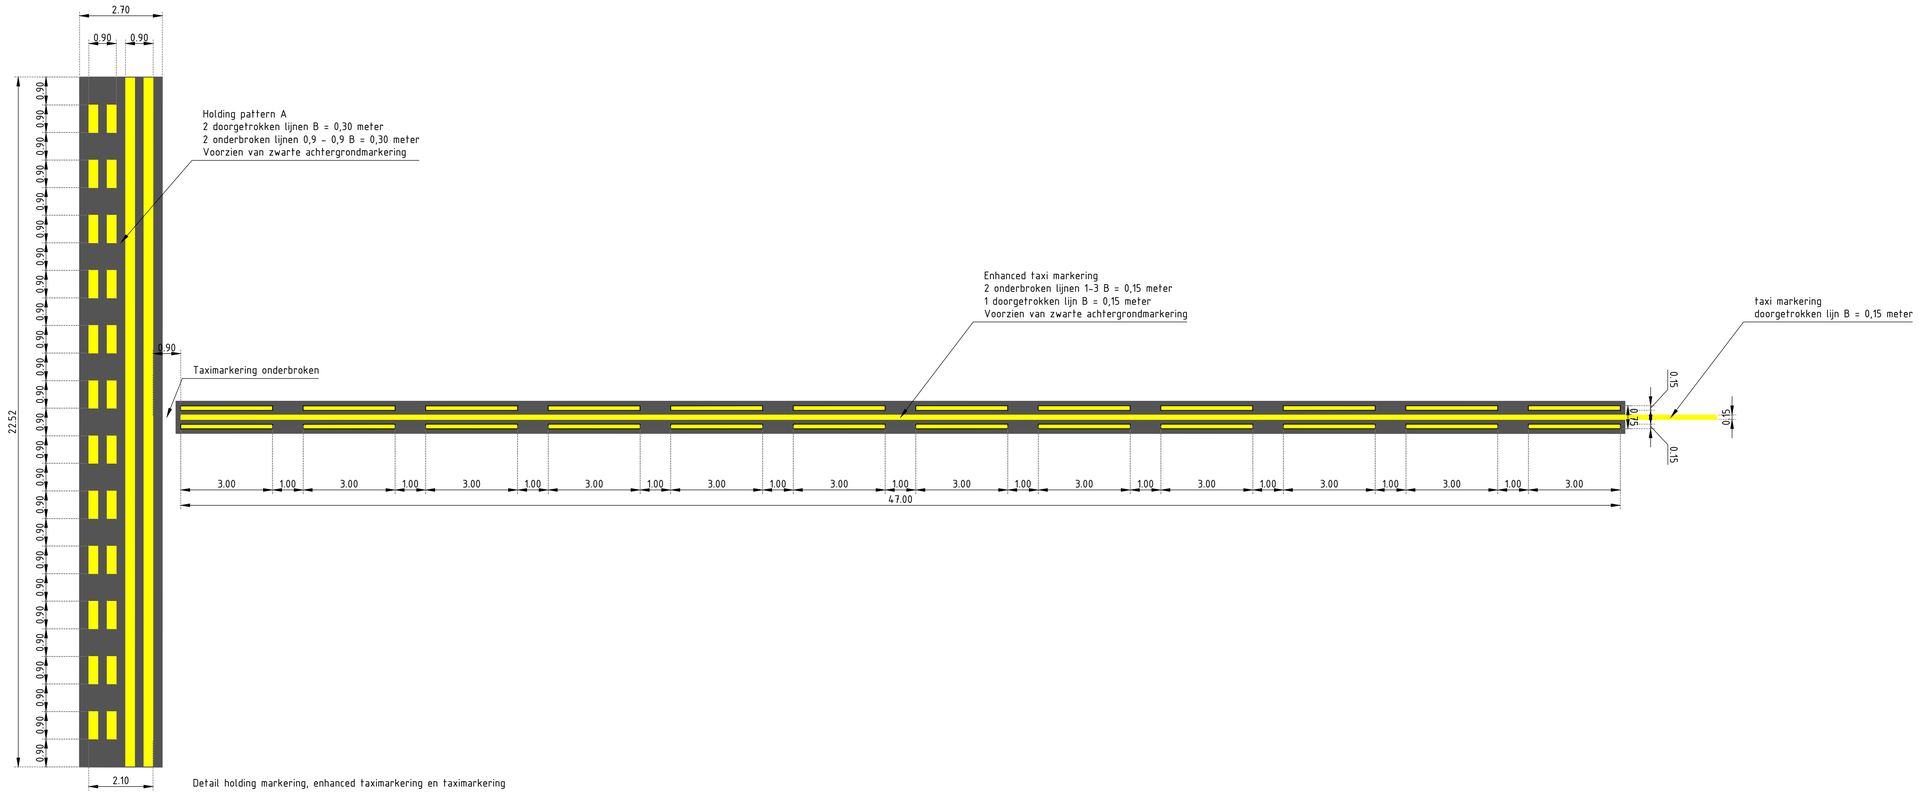

Detail holding markering, enhanced taximarkering en taximarkering
Schaal: 1:100

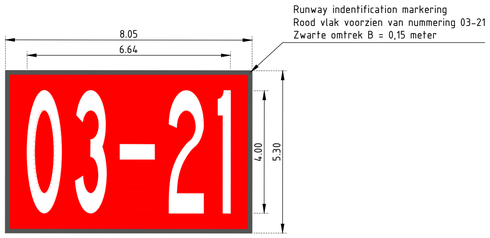

Detail markering runway identification
Schaal: 1:100

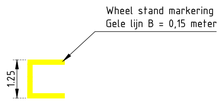

Detail markering wheelstand
Schaal: 1:100

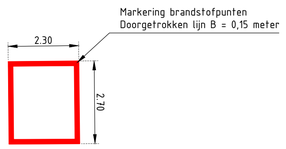

Detail markering brandstofpunt
Schaal: 1:100

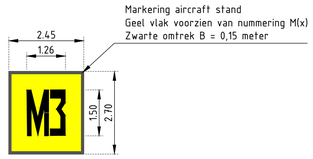

Detail markering aircraft stand
Schaal: 1:100

Detail safety markering
Schaal: 1:100

Detail service road crossing markering
Schaal: 1:100

Wijz.	Datum	Naam	Aard van de wijziging
1.02	09-03-2023	MHe	Tekeningnummer gewijzigd
1.01	20-12-2022	MHe	Wijzigingen n.a.v. interne controle

Renovatie platform 334-oost inclusief L3+L4
Vliegbasis Eindhoven

Specificatie:
Tekening C06: details markeringen

Objectnummer:	51D05	Getekend:	MHe
Gebouwnummer:	(geen)	Gecontroleerd:	MvdB
Besteknummer:	28122	Datum:	09-03-2023
Projectnummer:	28122	Schaal:	1:500
Fase:	Bestek	Formaat:	A1 (841x594 mm)
Versie:	1.02 - NVI1	Documentcode:	----------

Rijksvastgoedbedrijf
Ministerie van Binnenlandse Zaken en Koninkrijksrelaties

Blad:
C06 van C07

Directie - Vastgoedbeheer
www.rijksvastgoedbedrijf.nl
088 115 80 00