



ALGEMENE UITGANGSPUNTEN:
- Alle maten in meter tenzij anders is aangegeven
- Alle hoogtematen in meter t.a.v. N.A.P.
- Alle hoeken in het 360 graden stelsel
- De maten en peilen in het werk controleren en afwijkingen melden bij de directie
- De gebruikte tekenstandaard is de N.T.S.

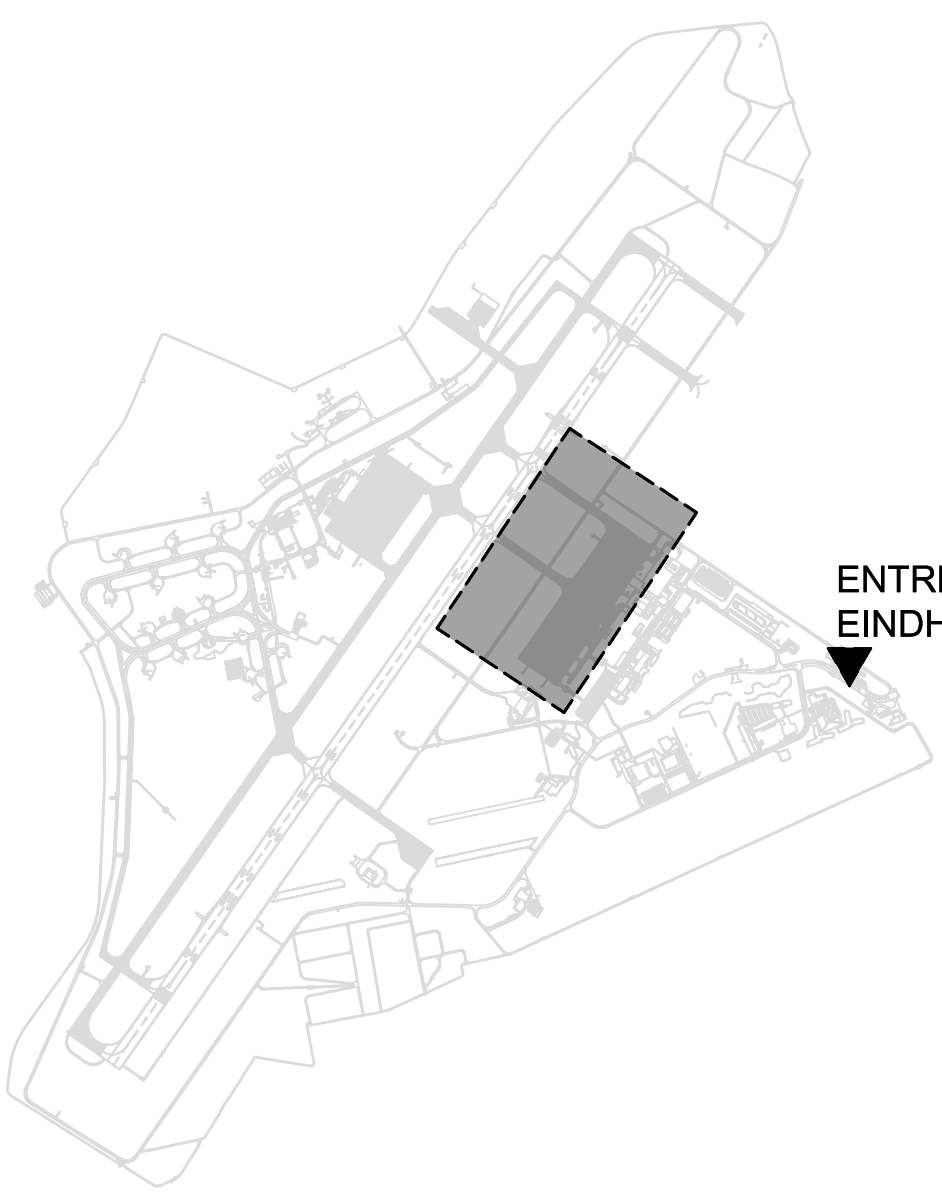

Renovatie platform 334-oost Vliegbasis Eindhoven	
Specificatie: Tekening C07: objecten in verharding Tekening toegevoegd NV11	
Objectnummer: 51005	Geleidend: MHe
Getalnummer: (geen)	Gecontroleerd: MvB
Besteknummer: 28122	Datum: 23-03-2023
Projectnummer: 28122	Schaal: 1:500
Fase: Bestek	Formaat: A0+1 (841x1399 mm)
Werk: 1.00 - NV11	Documentatie: ...

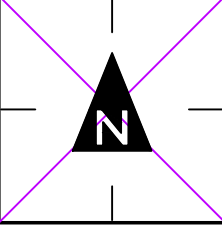

Rijksvastgoedbedrijf
Ministerie van Infrastructuur en Watermanagement

Blad
C07
van C07

Directie: Vastgoedbedrijf
www.rijksvastgoedbedrijf.nl
088 15 80 00

plaatnummer 0910023