



Gebruiksovereenkomst

1. De publiekrechtelijke rechtspersoon gemeente Gouda (hierna te noemen: de gemeente), zetelende te (2803 PG) Gouda aan het Burgemeester Jamesplein 1, te dezen rechtsgeldig vertegenwoordigd door de heer R.J. van Gool, hoofd van de afdeling Beheer openbare ruimte,

en
2. de Stichting Rooms-Katholieke Begraafplaats (hierna te noemen: de Stichting), statutair gevestigd te (2807 AM) Gouda, aan de Piet Moeskopsstraat 1, handelsregisternummer 41172642, te dezen vertegenwoordigd door de heer F.J.M. de Pater, penningmeester, en de heer W.A.C.M. van Leeuwen, voorzitter,

Gezamenlijk te noemen: Partijen

Overwegingen:

- a. De Stichting is eigenaar van de Rooms-Katholieke begraafplaats Gouda, Graaf Florisweg 126, Gouda;
- b. De Gemeente is eigenaar van de naastgelegen waterpartij, kadastraal bekend gemeente Gouda, sectie I nummer 3768;
- c. Om onderhoud te kunnen plegen aan de waterpartij wenst de Gemeente gebruik te maken van de begraafplaats van de Stichting;
- d. De Stichting is bereid de Gemeente ten behoeve van dit onderhoud onder voorwaarden toegang te geven tot de begraafplaats;
- e. Partijen hebben in akte 'vestiging recht van opstal gemeente gouda' van 7 januari 2008 enige afspraken gemaakt over dit gebruik;
- f. Partijen wensen deze afspraken over het gebruik door de gemeente en over de eenmalige aanleg van een toegangspad naar de waterpartij uit te werken en vast te leggen.

Komen het volgende overeen:

Artikel 1. Gebruik van toegangspad

1. De Gemeente maakt voor de onderhoudswerkzaamheden aan de waterpartij (aanvoer van materieel en afvoer van maaisel) gebruik van het toegangspad naar de waterpartij, zoals aangegeven op de bijgevoegde kaart (**bijlage 1**).
2. De Stichting draagt er zorg voor dat het toegangspad bij de start van de onderhoudswerkzaamheden toegankelijk is. Dit betekent dat eventuele spullen die er opgeslagen worden, zijn verwijderd door de Stichting.



**gemeente
gouda**

Artikel 2. Voorwaarden aan gebruik

1. De gemeente Gouda neemt een maand voor de geplande startdatum van de onderhoudswerkzaamheden contact op met de Stichting om de werkzaamheden met de Stichting af te stemmen.
2. Indien een uitvaart zal plaatsvinden tijdens (geplande) onderhoudswerkzaamheden, geeft de Stichting direct door aan de Gemeente wanneer de uitvaart zal plaatsvinden.
3. Tijdens een uitvaart vinden er geen werkzaamheden plaats.
4. De Gemeente legt ten tijde van de werkzaamheden rijplaten over het toegangspad om verzakking te voorkomen. Na afloop van de werkzaamheden verwijdt de Gemeente de rijplaten.
5. De gemeente laat de waterpartijen met een maaiboot uitmaaien. De eilanden die niet bereikbaar zijn met een maaiboot laat de Gemeente handmatig uitmaaien.
6. De Gemeente verzamelt het maaisel op de oever van de waterpartij, bij het eind van het toegangspad.
7. Vanaf de oever, bij het eind van het toegangspad, transporteert de Gemeente het maaisel naar de overslaglocatie in de groenstrook langs de spoorweg op de Vossenburchkade, buiten het terrein van de begraafplaats.

Artikel 3. Geen vergoeding

De Gemeente is geen vergoeding verschuldigd voor het gebruik van de begraafplaats.

Artikel 4. Toegangspad

1. De Gemeente heeft in overleg met de Stichting het toegangspad over de begraafplaats naar de waterpartij aangelegd, zoals aangegeven op bijgevoegde kaart (**bijlage 1**).
De gemeente heeft in dit verband:
 - a. ter plaatse van het toegangspad de bovengrond uitgegraven en in depot gezet op het opslagterrein van de begraafplaats (gronddepot)
 - b. onder het zandcunet wegendoek gelegd. Op het zandcunet zijn grasbetonplaten van 200x100x12cm met dubbele bewapening 8mm gelegd, opgevuld met zwarte grond en ingezaaid met gras zodat dit kan begroeien.
 - c. het watertappunt op aanwijzen van de Stichting verplaatst.
2. De Gemeente brengt een nieuwe taxushaag aan om het toegangspad tot de waterpartij aan het zicht te onttrekken. De lijn waarop de nieuwe haag komt te staan wordt door de Stichting bepaald (op aanwijzing beheerder).
3. De Gemeente levert aan de Stichting eenmalig twee bladkorven.

Artikel 5. Contactpersonen

De contactpersonen met betrekking tot het gebruiksovereenkomst zijn:

namens de Gemeente: productbeheerder Groen en Water (14 0182) of per e-mail

bureaudagelijksbeheer@gouda.nl;

namens de Stichting: de beheerder van de Rooms-Katholieke begraafplaats (0182-514497).

Artikel 6. Verantwoordelijkheid schade

De Gemeente zal alle schade als gevolg van haar onderhoudswerkzaamheden, herstellen respectievelijk vergoeden aan de Stichting.

Artikel 7. Duur overeenkomst

1. Deze overeenkomst treedt in werking op de datum dat beide partijen de overeenkomst hebben getekend en geldt voor vijftig jaar, waarna de overeenkomst stilzwijgend met steeds tien jaar wordt verlengd.
2. De overeenkomst kan worden opgezegd tegen het einde van een overeengekomen termijn, met inachtneming van een opzegtermijn van een jaar.


Artikel 8. Bijlagen

De volgende bijlage maakt integraal deel uit van deze overeenkomst:

1. Kaart Toegangspad, tekeningnummer 2-50-02-5246.

Aldus opgemaakt in tweevoud en ondertekend

Namens de Gemeente,

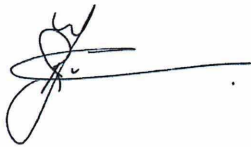

R.J. van Gool,
Hoofd afdeling BOR

Datum: **10 DEC. 2020**

Namens de Stichting,




F.J.M. de Pater,
Penningmeester

Datum: **18/12.20**



W.A.C.M. van Leeuwen,
Voorzitter

Datum:

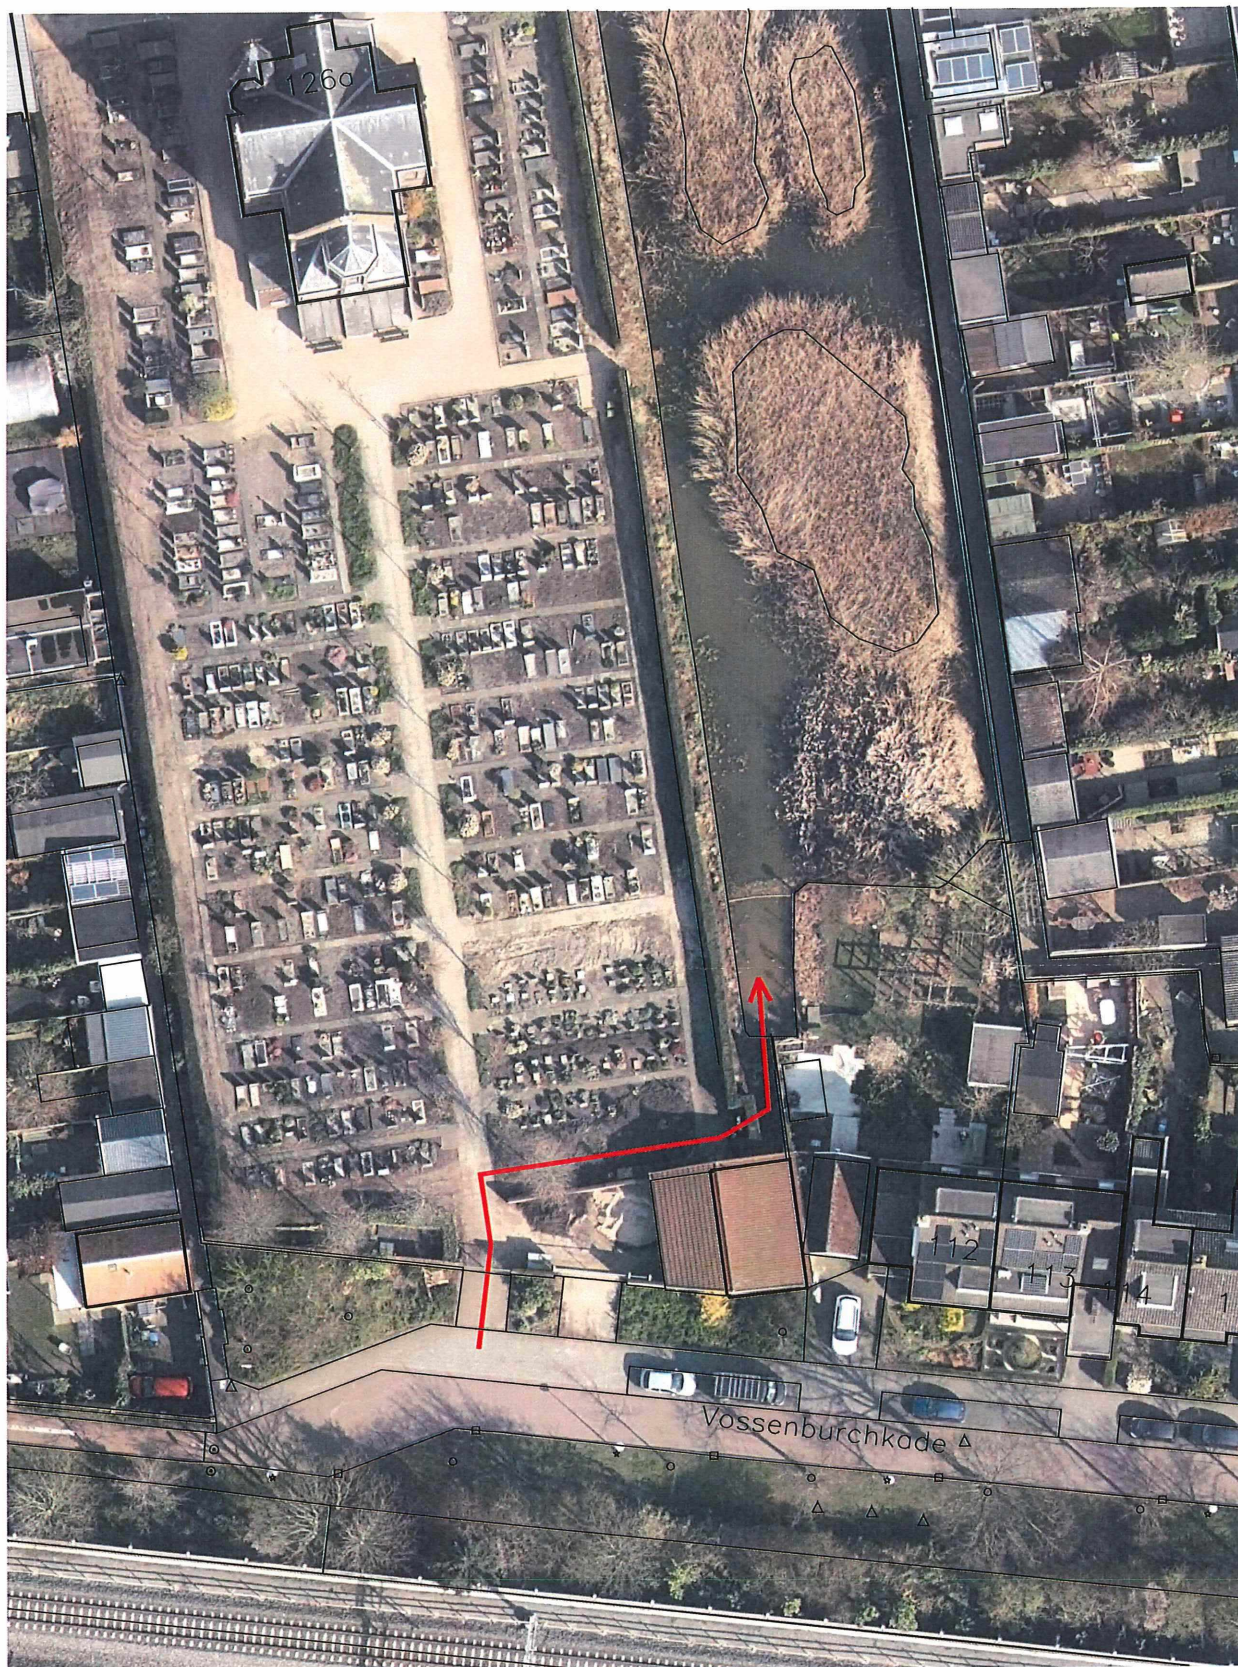

bezoekadres:
Burgemeester Jamesplein 1
2803 PG Gouda

postadres:
postbus 1086
2800 BB Gouda



project :

Tuin van Tol

omschrijving :
**Toegang tot de waterpartij
in de Tuin van Tol**

tekeningnummer:

2-50-02-5246

schaal :

1:500

datum :
10-11-2020

datum wijz. B :

formaat :

A4

210x297

datum wijz. A :

datum wijz. C :