


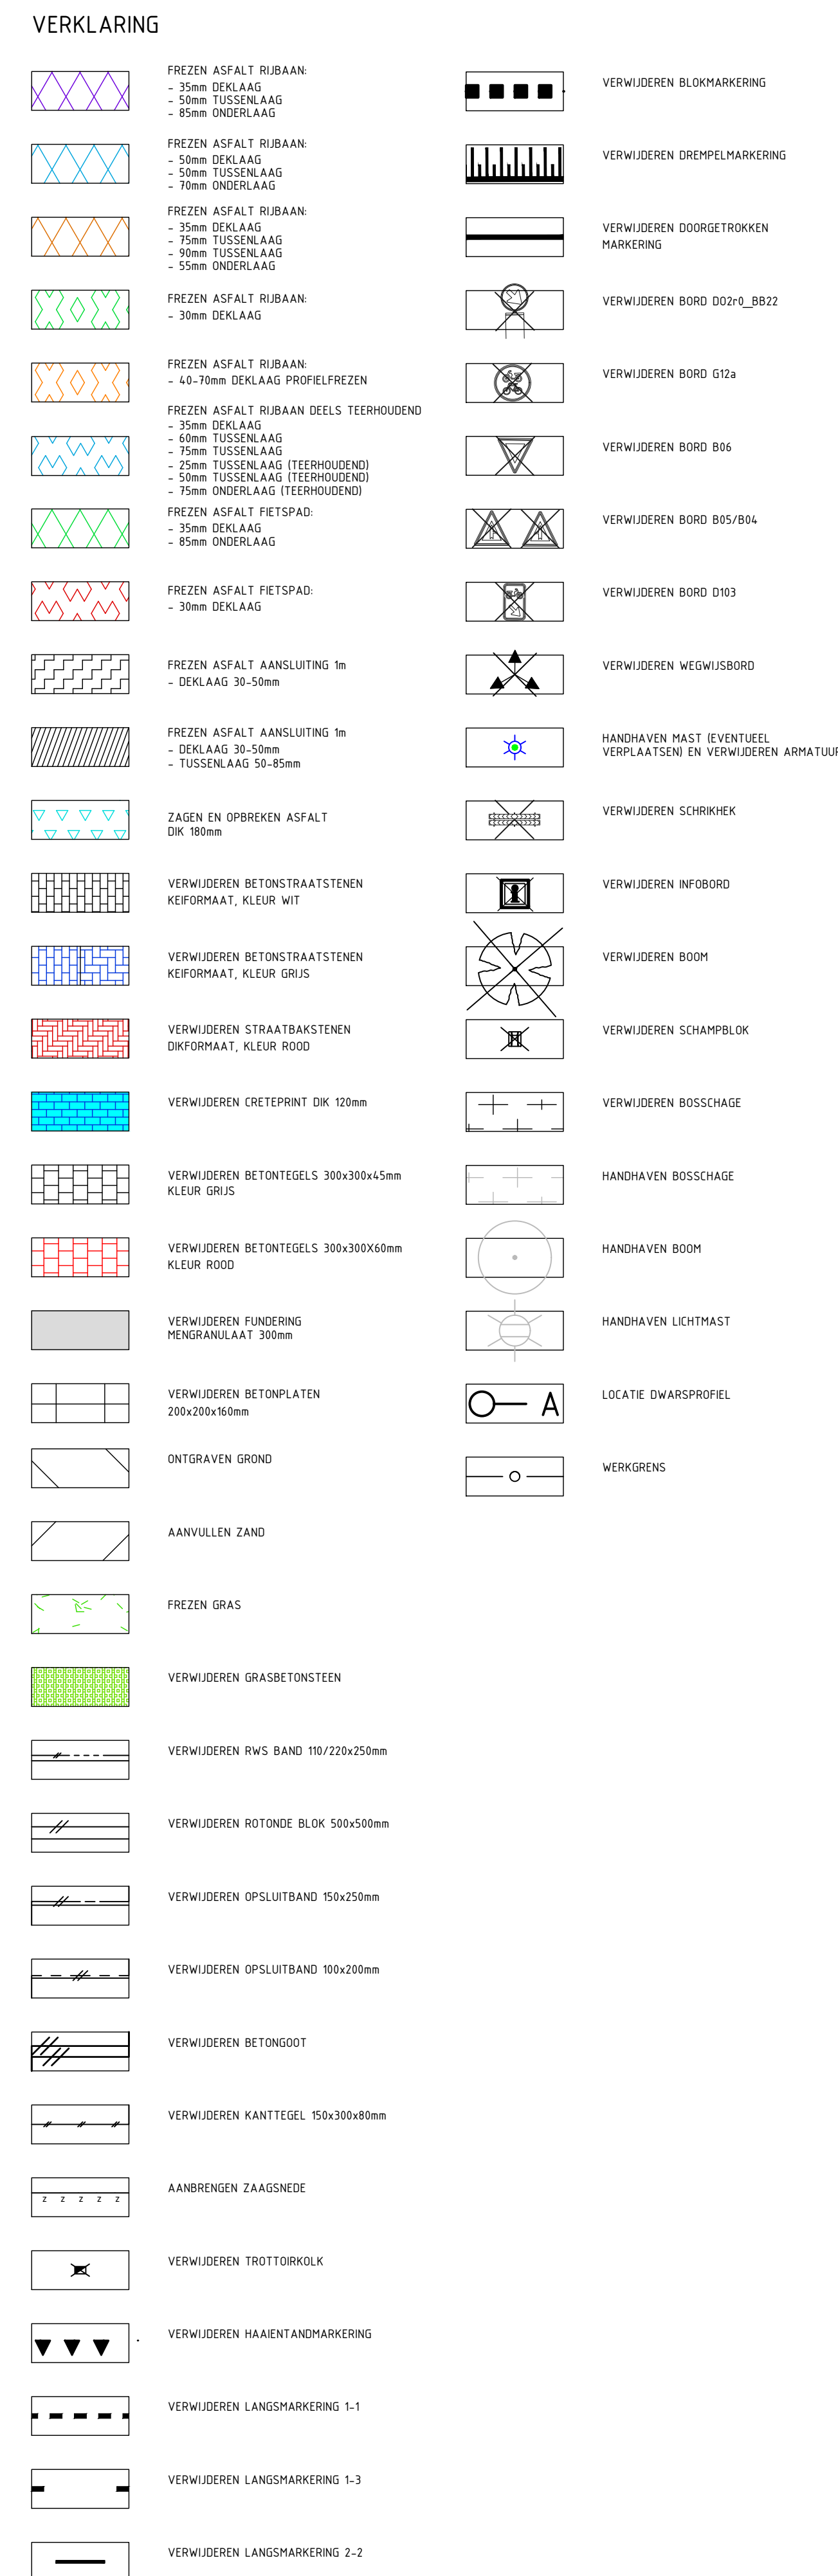

Maten in meters, tenzij anders aangegeven
 Materialen in millimeters
 Hoogtepunten in meters o.v. N.A.P.

Gemeente Dijk en Waard

Project:
Verlengde Dijk

Objectid:
Opruiwerkzaamheden

Projectnummer	Tekeningnummer	Vanaf	Deelnemen tot	Ontwerp fase	Contractnummer
51006803	00006	4	25-11-2022	Bestekontwerp	
Bid	Vrij	Formaat	Revisie		Get. Gek. Aanv.
L03	11	1:200	AD	Alkmaar	M.P.  

WWW.SWECO.NL
 © Sweco Nederland B.V. Alle rechten voorbehouden