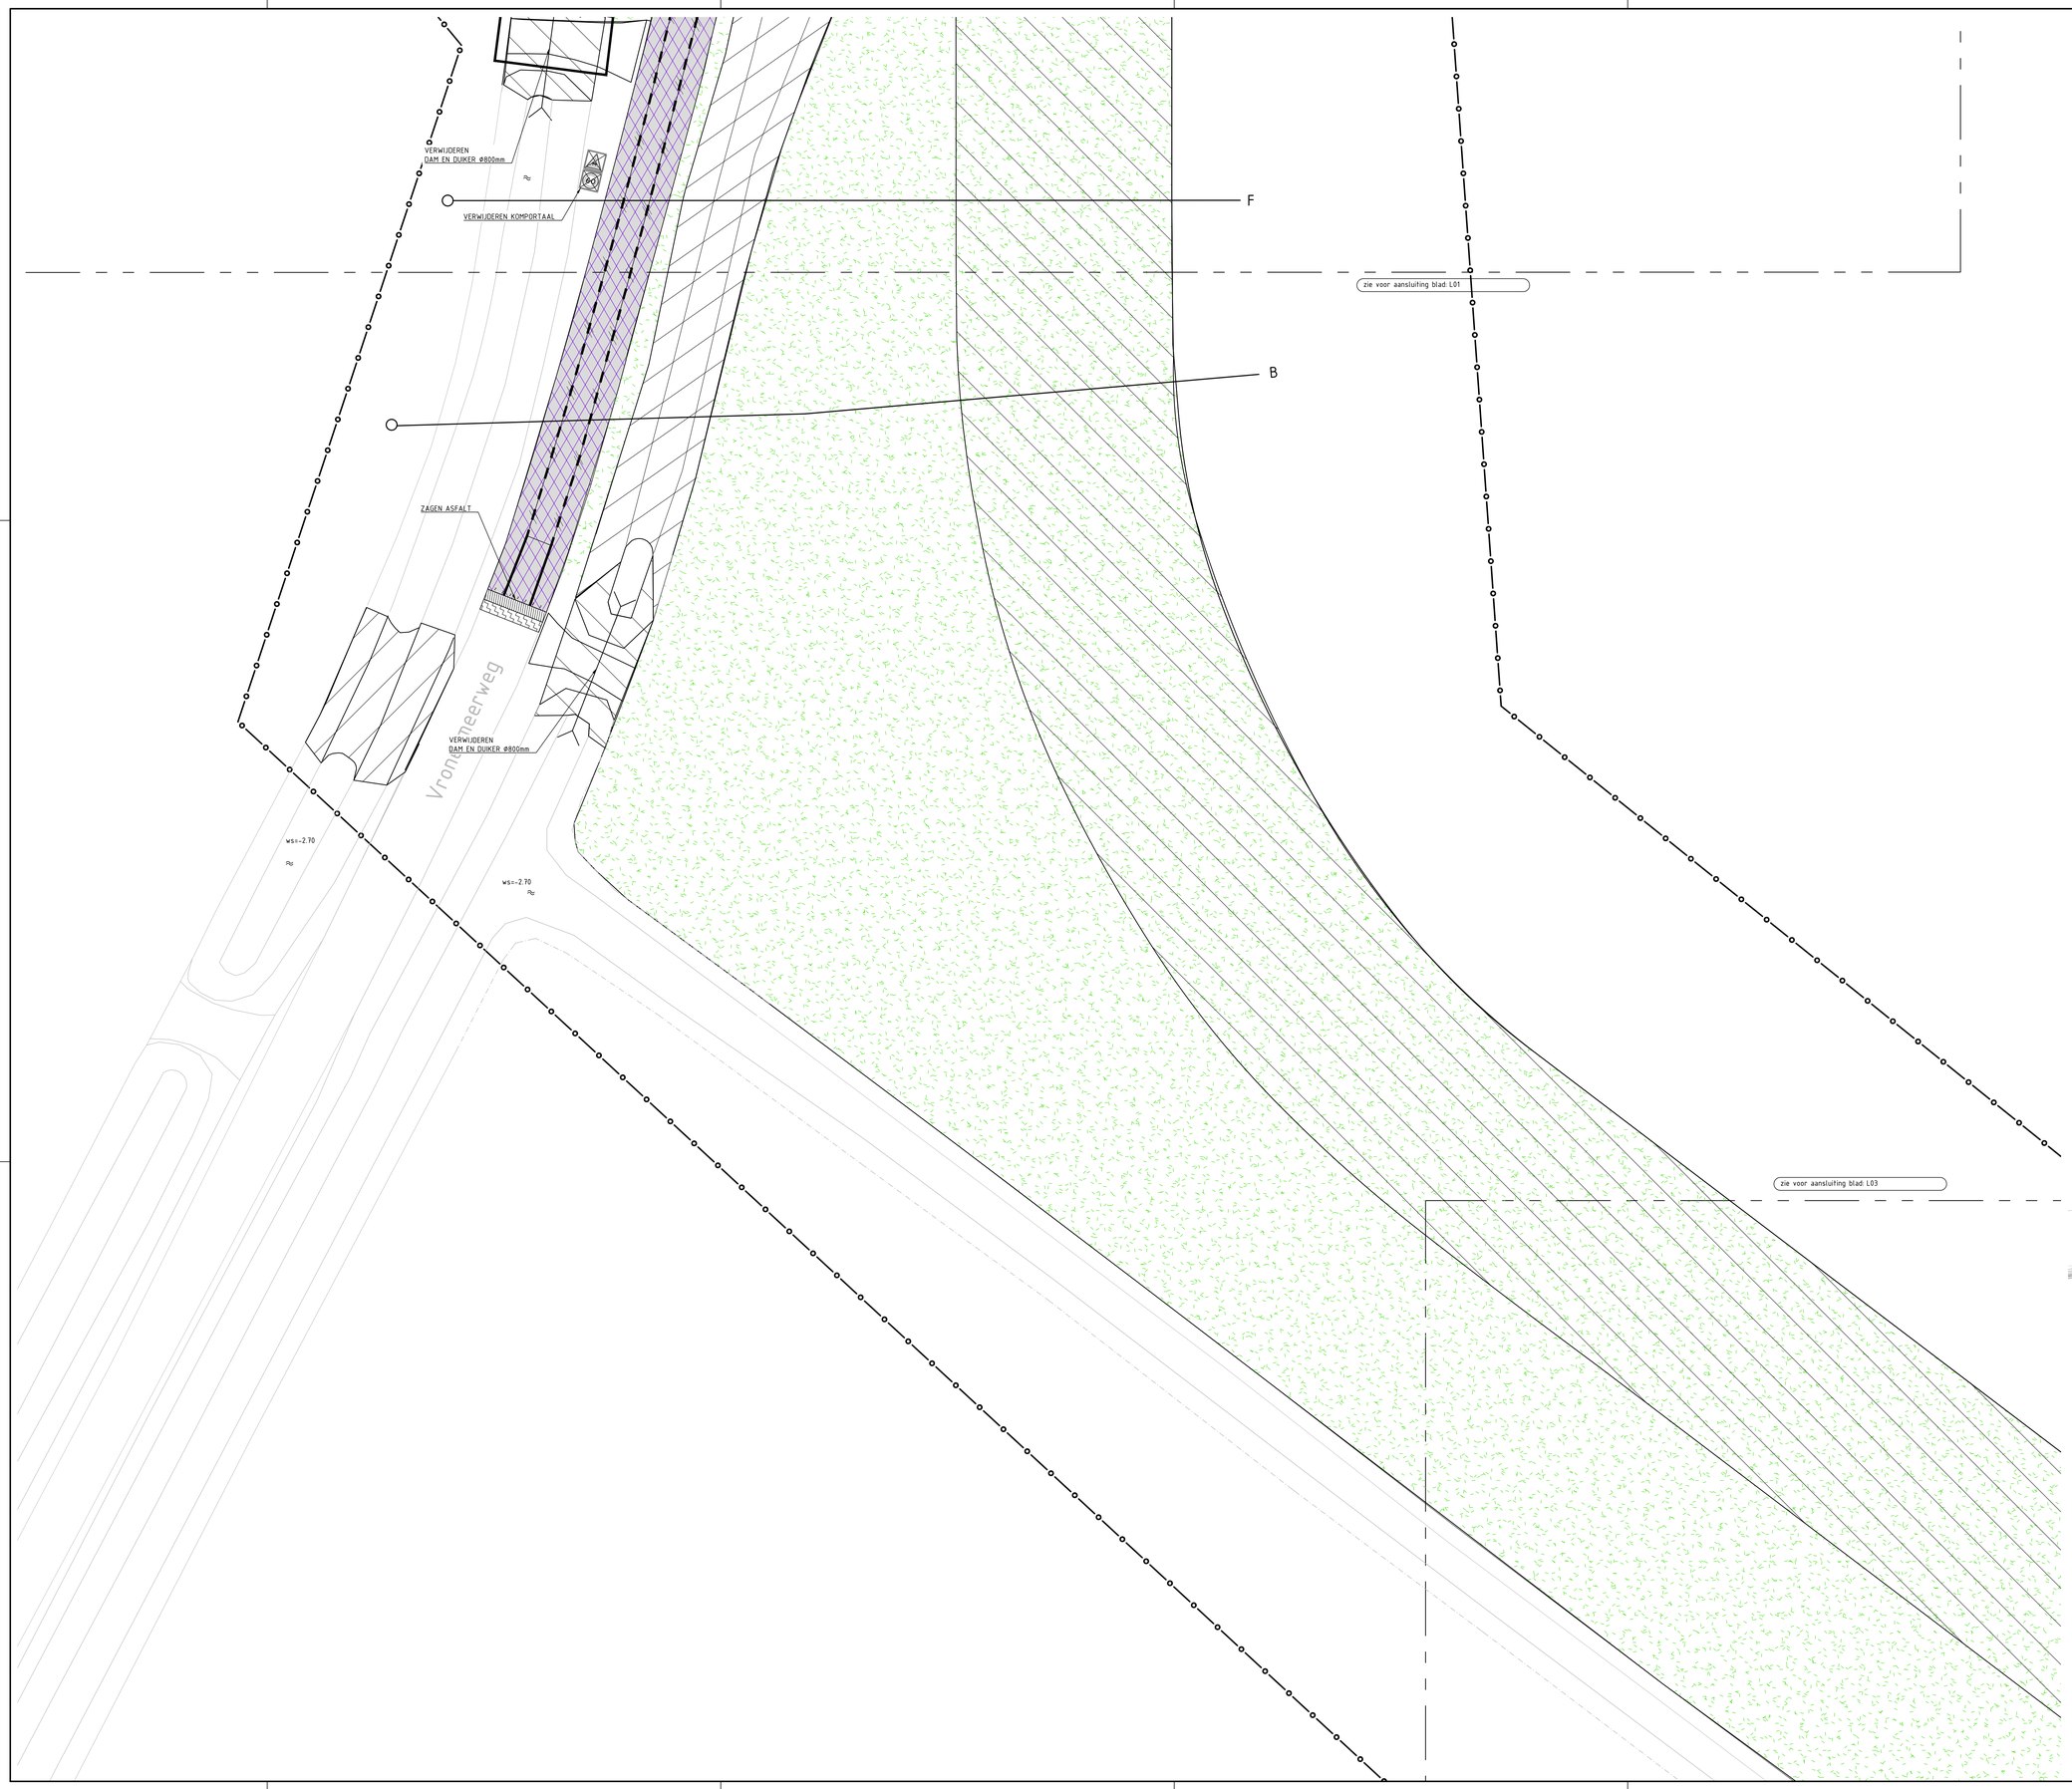

VERKLARING

- FREZEN ASFALT RUBAAN - 35mm DEKLAAG - 50mm TUSSENLAAG - 85mm ONDERLAAG
- FREZEN ASFALT RUBAAN - 50mm DEKLAAG - 50mm TUSSENLAAG - 50mm ONDERLAAG
- FREZEN ASFALT RUBAAN - 35mm DEKLAAG - 75mm TUSSENLAAG - 90mm TUSSENLAAG - 35mm ONDERLAAG
- FREZEN ASFALT RUBAAN - 30mm DEKLAAG
- FREZEN ASFALT RUBAAN - 40-70mm DEKLAAG PROFIELFREZEN
- FREZEN ASFALT RUBAAN DEELS TEERHOUDEND - 35mm DEKLAAG - 60mm TUSSENLAAG - 75mm TUSSENLAAG - 25mm TUSSENLAAG (TEERHOUDEND) - 50mm TUSSENLAAG (TEERHOUDEND) - 75mm ONDERLAAG (TEERHOUDEND)
- FREZEN ASFALT FIETSPAD - 35mm DEKLAAG - 85mm ONDERLAAG
- FREZEN ASFALT FIETSPAD - 30mm DEKLAAG
- FREZEN ASFALT AANSLUITING 1m - DEKLAAG 30-50mm
- FREZEN ASFALT AANSLUITING 1m - DEKLAAG 30-50mm - TUSSENLAAG 50-85mm
- ZAGEN EN OPBREKEN ASFALT DIK 180mm
- VERWIJDEREN BETONSTRAATSTENEN KEIFORMAAT, KLEUR WIT
- VERWIJDEREN BETONSTRAATSTENEN KEIFORMAAT, KLEUR GRIJS
- VERWIJDEREN STRAATBAKSTENEN DIKFORMAAT, KLEUR ROOD
- VERWIJDEREN CRETEPRINT DIK 120mm
- VERWIJDEREN BETONTEGELS 300x300x45mm KLEUR GRIJS
- VERWIJDEREN BETONTEGELS 300x300X60mm KLEUR ROOD
- VERWIJDEREN FUNDERING MENGRANULAAT 300mm
- VERWIJDEREN BETONPLATEN 200x200x160mm
- ONTGRAVEN GROND
- AANVULLEN ZAND
- FREZEN GRAS
- VERWIJDEREN GRASBETONSTEEN
- VERWIJDEREN RWS BAND 110/220x250mm
- VERWIJDEREN ROTONDE BLOK 500x500mm
- VERWIJDEREN OPSLUITBAND 150x250mm
- VERWIJDEREN OPSLUITBAND 100x200mm
- VERWIJDEREN BETONGOOT
- VERWIJDEREN KANTTEGEL 150x300x80mm
- AANBRENGEN ZAAGSNEDE
- VERWIJDEREN TROTTOIRKOLK
- VERWIJDEREN HAAIENTANDMARKERING
- VERWIJDEREN LANGSMARKERING 1-1
- VERWIJDEREN LANGSMARKERING 1-3
- VERWIJDEREN LANGSMARKERING 2-2
- VERWIJDEREN BLOKMARKERING
- VERWIJDEREN DREMPELMARKERING
- VERWIJDEREN DOORGETROKKEN MARKERING
- VERWIJDEREN BORD D02+S_BB22
- VERWIJDEREN BORD G12a
- VERWIJDEREN BORD B06
- VERWIJDEREN BORD B05/B04
- VERWIJDEREN BORD D103
- VERWIJDEREN WEGWIJSBORD
- HANDHAVEN MAST (EVENTUEEL VERPLAATSEN) EN VERWIJDEREN ARMATUUR
- VERWIJDEREN SCHRIKHEK
- VERWIJDEREN INFOBORD
- VERWIJDEREN BOOM
- VERWIJDEREN SCHAMPBLOK
- VERWIJDEREN BOSSCHAGE
- HANDHAVEN BOSSCHAGE
- HANDHAVEN BOOM
- HANDHAVEN LICHTMAST
- LOCATIE DWARSPROFIEL
- WERKGRENS

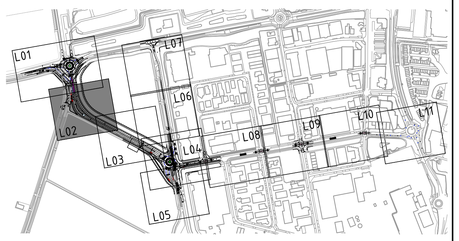

Maten in meters, tenzij anders aangegeven
Materialen in millimeters
Hoogtematen in meters t.o.v. N.A.P.

A Gepubliceerd

Opdrachtgever
Gemeente Dijk en Waard

Project
Verlenging De Punt

Onderdeel
Opruimwerkzaamheden

Projectnummer	Tekeningnummer	Versie	Datum van uitgave	Ontwerpfase	Contractnummer
51006803	00006	4	25-11-2022	Besteksontwerp	-

Blad	Van	Schaal	Formaat	Kantoor	Ont.	Gec.	Acc.
L02	11	1:200	A0	Alkmaar	M.P.		

www.sweco.nl
© Sweco Nederland B.V. Alle rechten voorbehouden

SWECO

51006803_LV00_C2_V_L02_C_00006