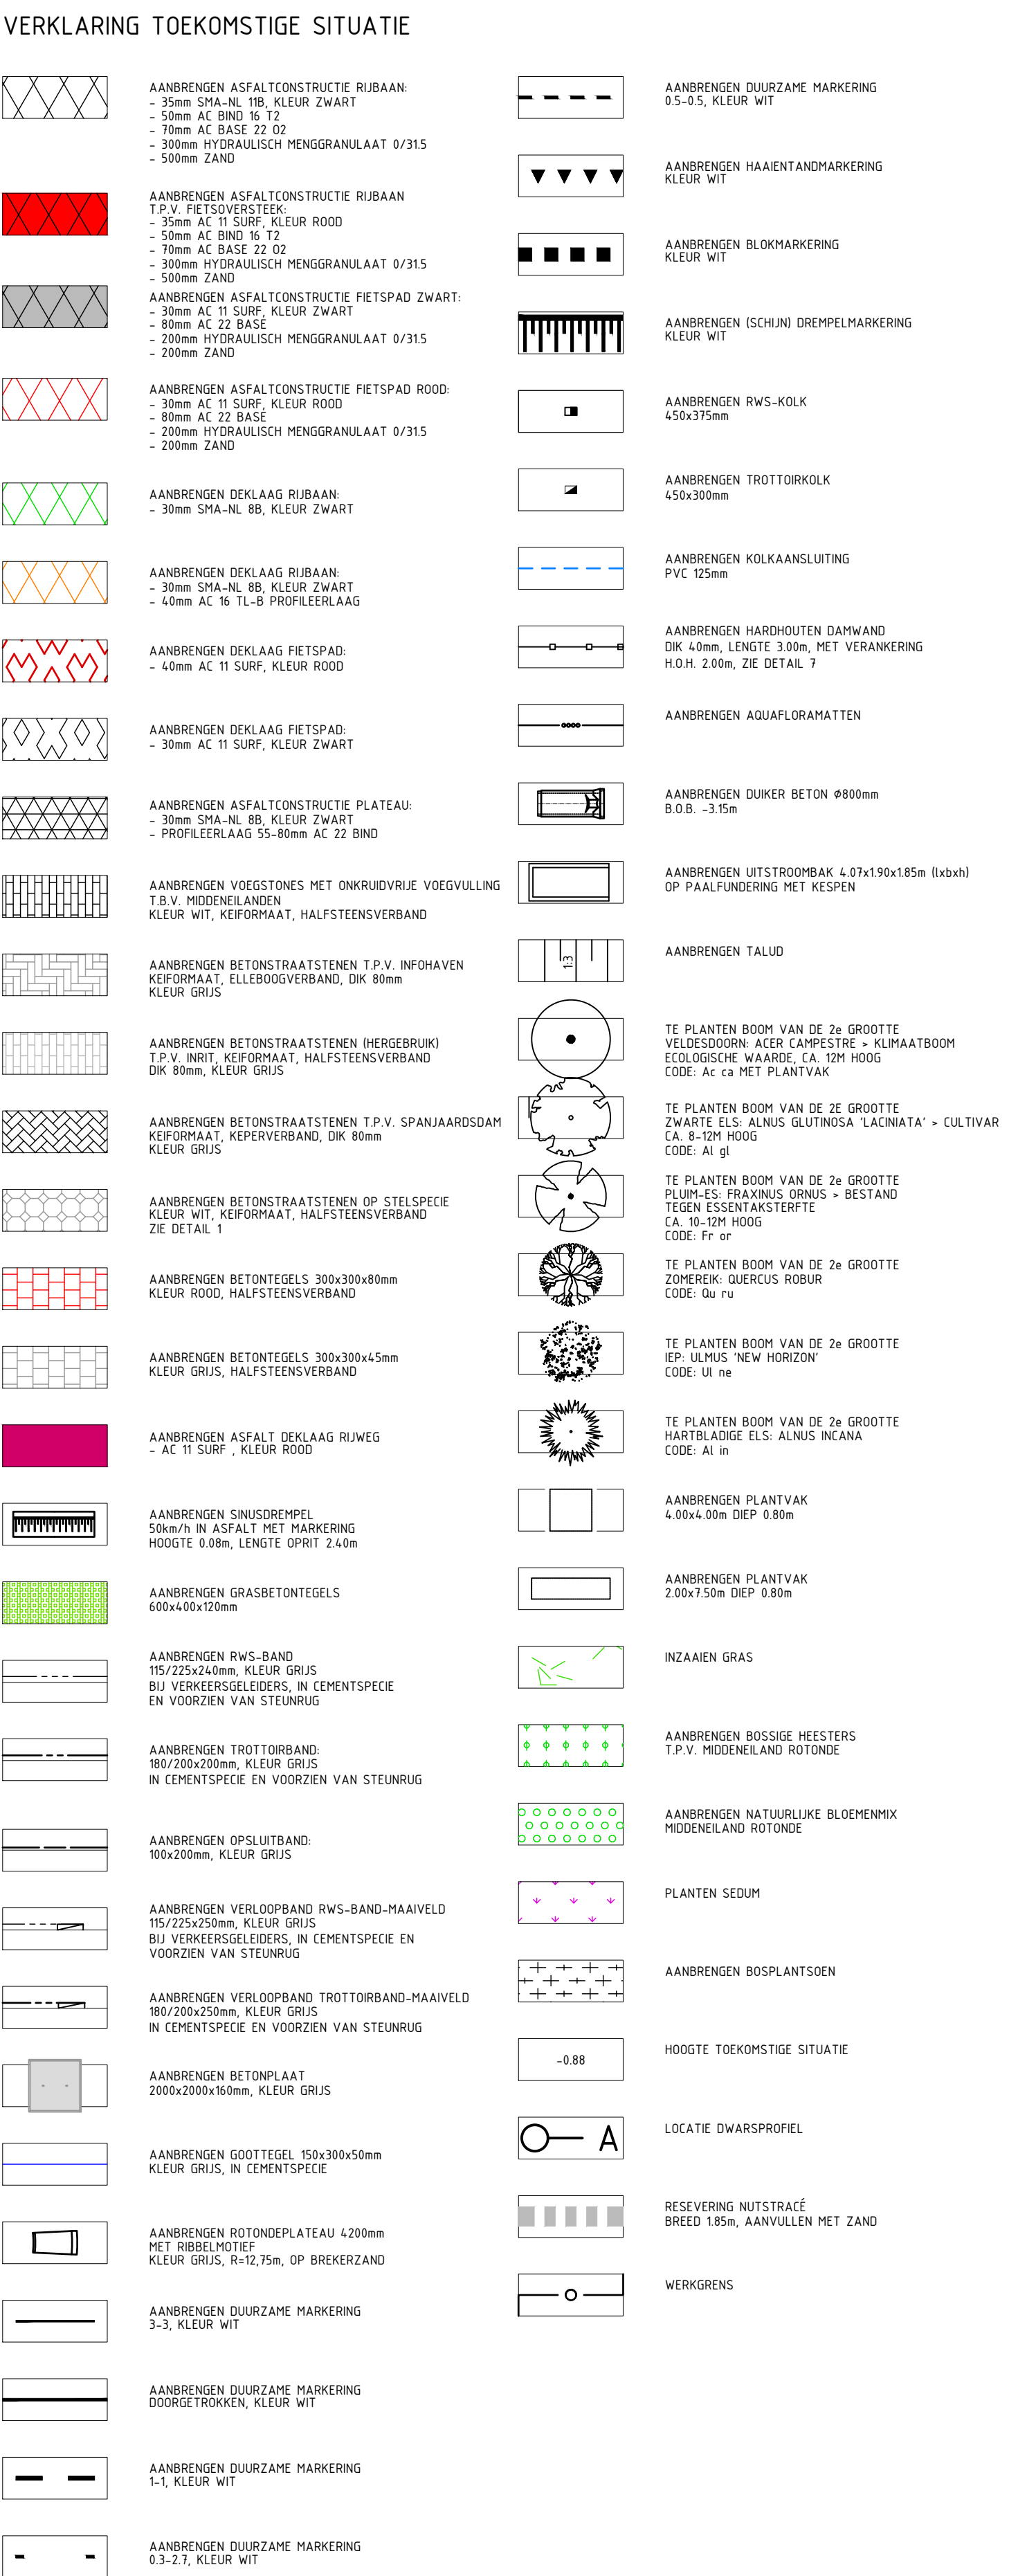


Maten in meters, tenzij anders aangegeven  
Materialen in millimeters  
Hoogtematen in meters t.o.v. N.A.P.

Opdrachtgever  
**Gemeente Dijk en Waard**  
Project  
**Verlenging De Punt**  
Onderdeel  
**Toekomstige situatie**

|                           |           |                         |               |                   |                                 |                              |                     |                |  |
|---------------------------|-----------|-------------------------|---------------|-------------------|---------------------------------|------------------------------|---------------------|----------------|--|
| Projectnummer<br>51006803 |           | Tekeningnummer<br>00001 |               | Versie<br>4       | Datum van uitgave<br>25-11-2022 | Ontwerpfase<br>Bestekontwerp |                     | Contractnummer |  |
| Blad<br>L05               | Van<br>11 | Schaal<br>1:200         | Formaat<br>A0 | Kentek<br>Aikmaar | Dat.<br>M.P.                    | Oet.<br>PK                   | Acc.<br>[Signature] |                |  |

www.sweco.nl  
© Sweco Nederland B.V. Alle rechten voorbehouden

**SWECO** 