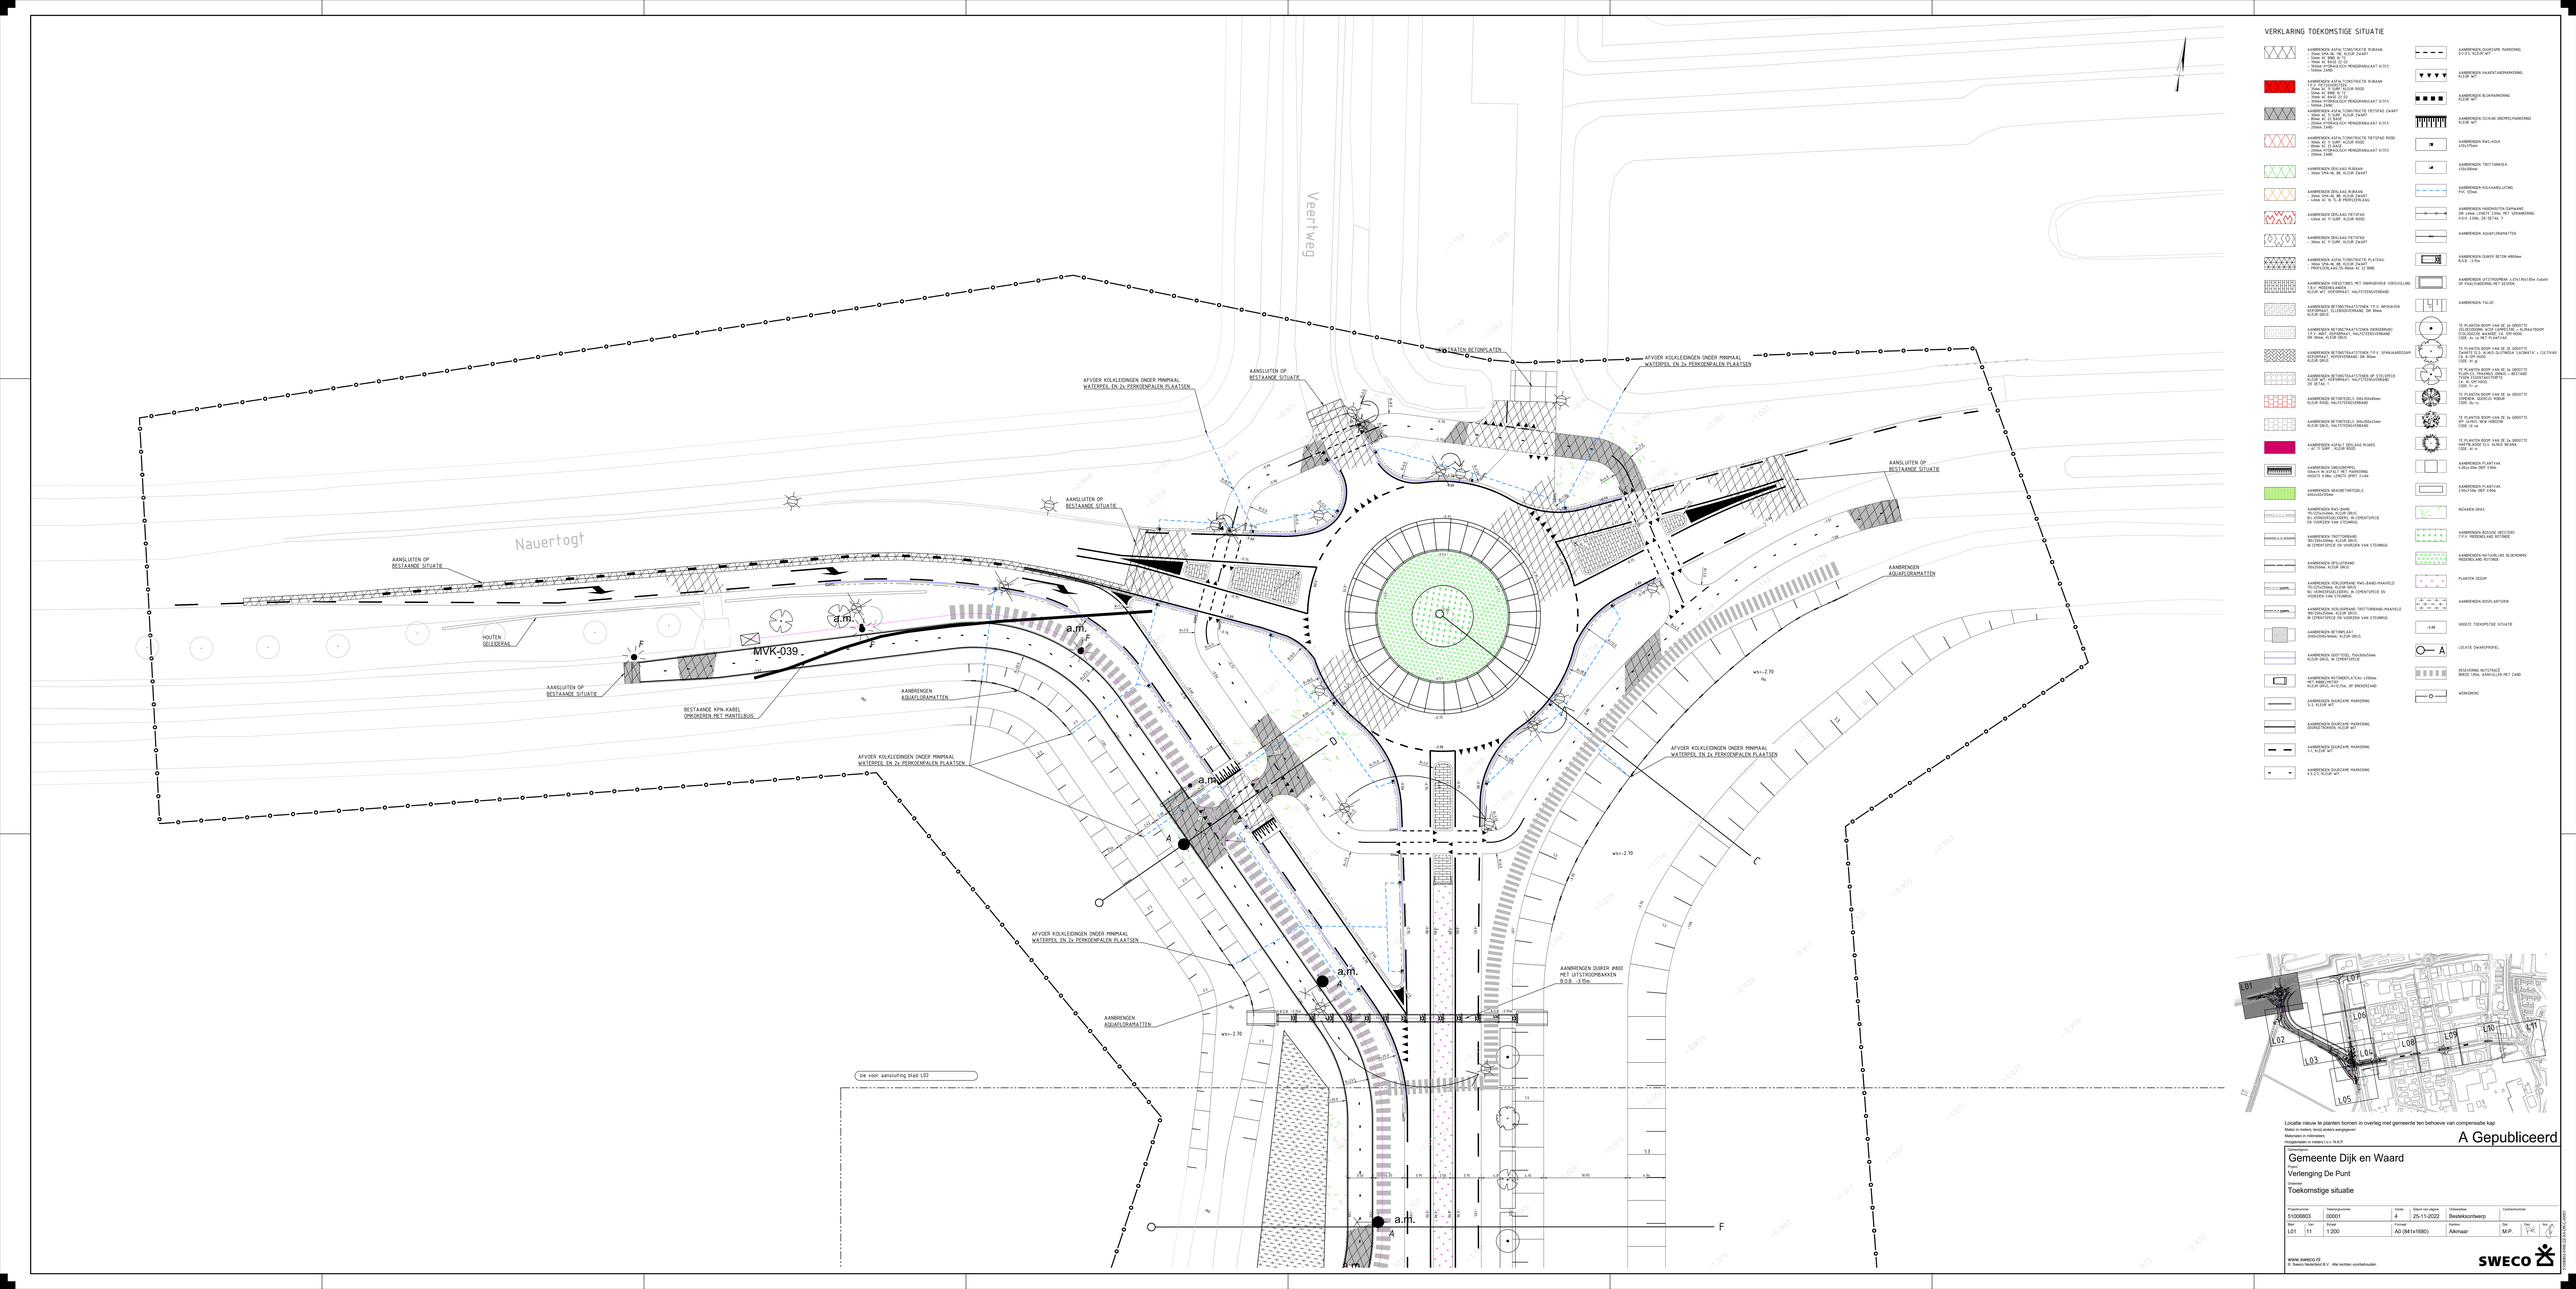

VERKLARING TOEKOMSTIGE SITUATIE

- AANBRENGEN ASFALTCONSTRUCTIE RIJBAAN
  - 30mm SMA-NL 11B, KLEUR ZWART
  - 50mm AC BIND 16 T2
  - 70mm AC ONDERLAAG 16 T2
  - 300mm HYDRAULISCH VERGRAANBAAR SYW5
  - 500mm ZAND
- AANBRENGEN ASFALTCONSTRUCTIE RIJBAAN T.P.V. INFOHAVEN
  - 30mm SMA-NL 11B, KLEUR ROOD
  - 50mm AC BIND 16 T2
  - 70mm AC ONDERLAAG 16 T2
  - 300mm HYDRAULISCH VERGRAANBAAR SYW5
  - 500mm ZAND
- AANBRENGEN ASFALTCONSTRUCTIE FIETSPAD ZWART
  - 30mm AC 11 SURF, KLEUR ZWART
  - 70mm AC 16 T2
  - 300mm HYDRAULISCH VERGRAANBAAR SYW5
  - 200mm ZAND
- AANBRENGEN ASFALTCONSTRUCTIE FIETSPAD ROOD
  - 30mm AC 11 SURF, KLEUR ROOD
  - 70mm AC 16 T2
  - 300mm HYDRAULISCH VERGRAANBAAR SYW5
  - 200mm ZAND
- AANBRENGEN DEKLAAG RIJBAAN
  - 30mm SMA-NL 8B, KLEUR ZWART
- AANBRENGEN DEKLAAG RIJBAAN
  - 30mm SMA-NL 8B, KLEUR ZWART
  - 40mm AC 16 T2 PROFIELLAAG
- AANBRENGEN DEKLAAG FIETSPAD
  - 40mm AC 11 SURF, KLEUR ROOD
- AANBRENGEN DEKLAAG FIETSPAD
  - 30mm AC 11 SURF, KLEUR ZWART
- AANBRENGEN ASFALTCONSTRUCTIE PLATEAU
  - 30mm SMA-NL 8B, KLEUR ZWART
  - PROFIELLAAG TI-80mm AC 22 BIND
- AANBRENGEN VOEGSTRIMS MET DAMWERENDE VOEGVULLING TUSSEN BETONPLATEN KLEUR WIT, KEIFORMAAT, HALFSTEENVERBAND
- AANBRENGEN BETONSTRAATSTENEN T.P.V. INFOHAVEN KEIFORMAAT, ELLEBOOGVERBAND, DIK 80mm KLEUR GRIJS
- AANBRENGEN BETONSTRAATSTENEN MENGSBBAAG T.P.V. MAST, KEIFORMAAT, HALFSTEENVERBAND DIK 80mm, KLEUR GRIJS
- AANBRENGEN BETONSTRAATSTENEN T.P.V. SPANJAARDSDAM KEIFORMAAT, KEIFORMAAT, DIK 80mm KLEUR GRIJS
- AANBRENGEN BETONSTRAATSTENEN OP STELSPIEE KLEUR WIT, KEIFORMAAT, HALFSTEENVERBAND DE DETAIL 7
- AANBRENGEN BETONTEGELS 300x300x80mm KLEUR ROOD, HALFSTEENVERBAND
- AANBRENGEN BETONTEGELS 300x300x54mm KLEUR GRIJS, HALFSTEENVERBAND
- AANBRENGEN ASFALT DEKLAAG RIJWEG
  - AC 11 SURF , KLEUR ROOD
- AANBRENGEN DRIJSGOOTVEL
  150mm N.B ASFALT MET RAANDSTEEN
  HOOGTE 0.08m, LENGTE OPRIT 2.40m
- AANBRENGEN GRASBETONTEGELS
  800x400x250mm
- AANBRENGEN RVS-BAND
  TEN OPVULLEN MET GRIJS
  M.U.V.HOMOTOPISCH KEERPS, IN CEMENTSPIEIE EN VOORZIEN VAN STIJGWIJZ
- AANBRENGEN TROTTOIRBAND
  TEN OPVULLEN MET GRIJS
  M.U.V.HOMOTOPISCH KEERPS, IN CEMENTSPIEIE EN VOORZIEN VAN STIJGWIJZ
- AANBRENGEN OPLUITBAND
  150x250mm, KLEUR GRIJS
- AANBRENGEN VERLOOPBAND RVS-BAND-MAANVELD
  TEN OPVULLEN MET GRIJS
  BIJ HOMOTOPISCH KEERPS, IN CEMENTSPIEIE EN VOORZIEN VAN STIJGWIJZ
- AANBRENGEN VERLOOPBAND TROTTOIRBAND-MAANVELD
  TEN OPVULLEN MET GRIJS
  IN CEMENTSPIEIE EN VOORZIEN VAN STIJGWIJZ
- AANBRENGEN BETONPLAAT
  2000x2000x150mm, KLEUR GRIJS
- AANBRENGEN GOOTTEGEL 150x300x50mm
  KLEUR GRIJS, IN CEMENTSPIEIE
- AANBRENGEN BETONDRYLASTAU 4250mm
  MET 3 MARKLINGEN
  KLEUR GRIJS, N/O/Pak, OP BREKSTEANS
- AANBRENGEN DUURZAME MARKERING
  TI-1, KLEUR WIT
- AANBRENGEN DUURZAME MARKERING
  DUURZ.TEGMOEL KLEUR WIT
- AANBRENGEN DUURZAME MARKERING
  T.1, KLEUR WIT
- AANBRENGEN DUURZAME MARKERING
  E3.2.2, KLEUR WIT
- AANBRENGEN DUURZAME PARKERING
  E5.5.5, KLEUR WIT
- AANBRENGEN HAGENTANDPARKERING
  KLEUR WIT
- AANBRENGEN BLOKPARKERING
  KLEUR WIT
- AANBRENGEN ISOHAK DREMPELMARKERING
  KLEUR WIT
- AANBRENGEN RVS-KOLK
  450x375mm
- AANBRENGEN TROTTOIRKOLK
  450x300mm
- AANBRENGEN KOLKAANSLUITING
  PVC 125mm
- AANBRENGEN HANDHOUTEN ZAPHAAD
  DIK 40mm, LENGTE 150m, MET VERANKERING
  H.O.H. 0.90m, ZIE DETAIL 7
- AANBRENGEN AQUAFLORAMATTEN
- AANBRENGEN DUIKER BETON Ø800mm
  B.O.B. -3.95m
- AANBRENGEN UITSTROOMBAK 4.27x1.90x1.85m (lxbxh)
  OP PAALFUNDERING MET KEEPEN
- AANBRENGEN TALUD
- TE PLANTEN BOOM VAN ZE 2e GROOTTE
  ACER CAMPESTRE 'ELSRIJK' / ELSRIJKSE BEUK
  ELSRIJKSE WAARDE, CR. DH HOOG
  CODE: Ac ca PLANTVAK
- TE PLANTEN BOOM VAN ZE 2e GROOTTE
  CARPINUS BETULUS 'FASTIGIATA' / HAGEBEUK
  ELSRIJKSE WAARDE, CR. BOVENAANZICHT
  CODE: Cb fa
- TE PLANTEN BOOM VAN ZE 2e GROOTTE
  FAGUS SYLVATICA 'DAWYCK' / BEUKENZUIL
  CR. IN GPK HOOG
  CODE: Fs sy
- TE PLANTEN BOOM VAN ZE 2e GROOTTE
  QUERCUS ROBUR 'FASTIGIATA' / ZOMEREIK
  CODE: Qu fa
- TE PLANTEN BOOM VAN ZE 2e GROOTTE
  ACER CAMPESTRE 'ELSRIJK' / VELDAHORN
  ELSRIJKSE WAARDE, CR. DH HOOG
  CODE: Ac ca
- TE PLANTEN BOOM VAN ZE 2e GROOTTE
  CARPINUS BETULUS 'FASTIGIATA' / HAGEBEUK
  CODE: Cb fa
- AANBRENGEN PLANTVAK
  4.50m DIEP 0.60m
- AANBRENGEN PLANTVAK
  2.00x15m DEP 0.60m
- INZAAIEN GRAS
- AANBRENGEN BOSSAGE HEESTERS
  7 ST./ M2DEELAAG ROTONDE
- AANBRENGEN NATUURLIJKE BLOEMENMIX
  MIDDENLAAG ROTONDE
- PLANTEN SEIZOEN
- AANBRENGEN BOOMLAANTOGEN
- -3.95 HOOGTE TEKENOMTRE SITUATIE
- A LOCATIE DWARSPROFIEL
- RESERVERING NUTSTRAJE
  BREED 10m, AANVULLEN MET ZAND
- WEGWIJZING

Locatie nieuw te planten bomen in overleg met gemeente ten behoeve van compensatie kap

Maten in meters, tenzij anders aangegeven
Materialen in millimeters
Hoogtematen in meters t.o.v. N.A.P.

A Gepubliceerd

Opdrachtgever
Gemeente Dijk en Waard

Project
Verlenging De Punt

Onderwerp
Toekomstige situatie

Projectnummer	Tekeningnummer	Versie	Datum van uitgave	Ontwerpfase	Contractnummer
510008803	00001	4	25-11-2022	Bestekontwerp	

Blad	Van	Schaal	Formaat	Kantoor	Tek	Gec	Rev
L01	11	1:200	A0 (841x1680)	Alkmaar	M.P.	VK	0

www.sweco.nl
© Sweco Nederland B.V. Alle rechten voorbehouden

SWECO