




Dwarsprofiel F SCHAAAL 1:50

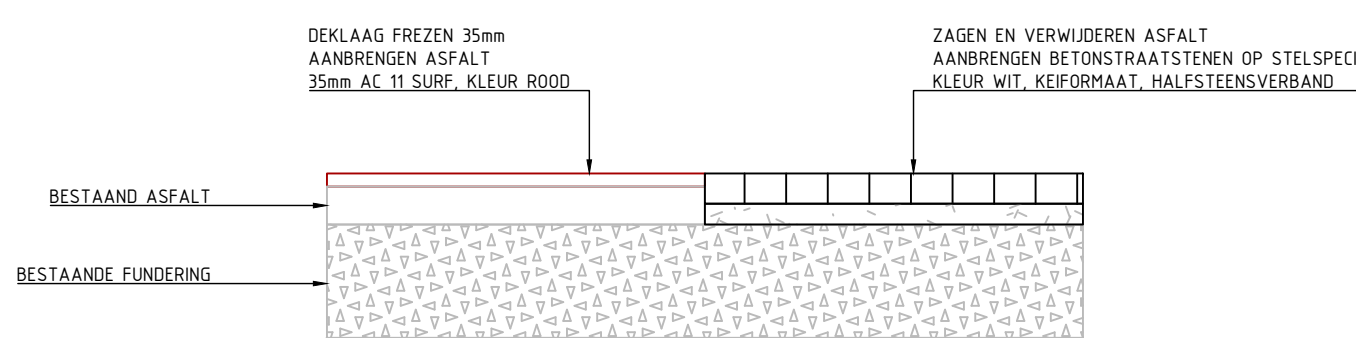


Detail 1
DETAIL OPBOUW VERHARING
T.P.V. FIETSOVERSTEEKEN

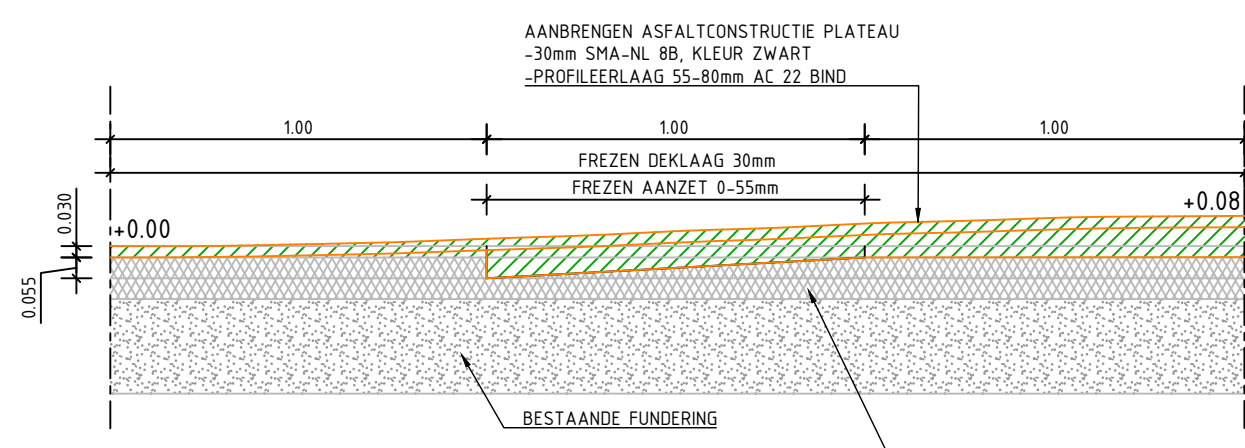


Detail 2
DETAIL AANZETFIETSE
DREMPELS DE PUNT

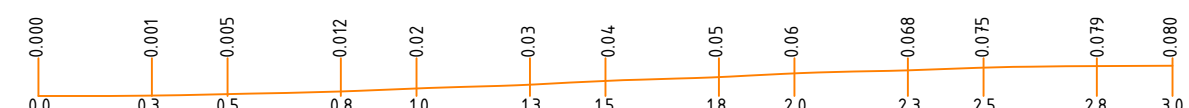


Sinusdremmel hoogten SCHAAAL 1:20

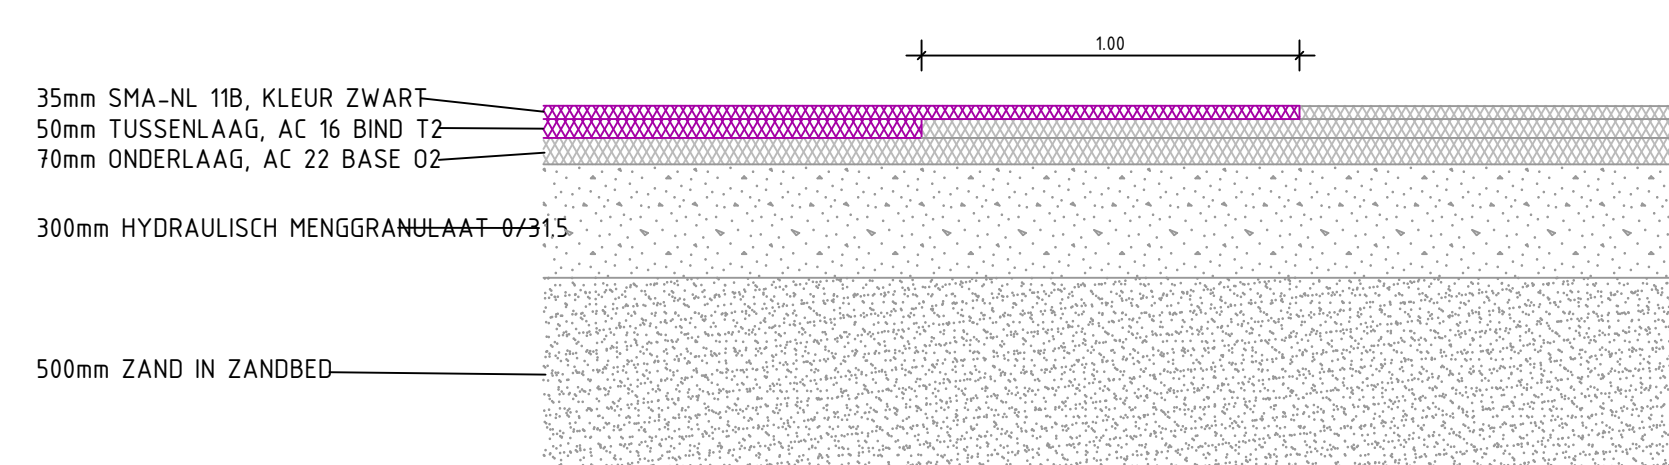


Detail 3
DETAIL AANSLUITFIETSE
RUBAAN

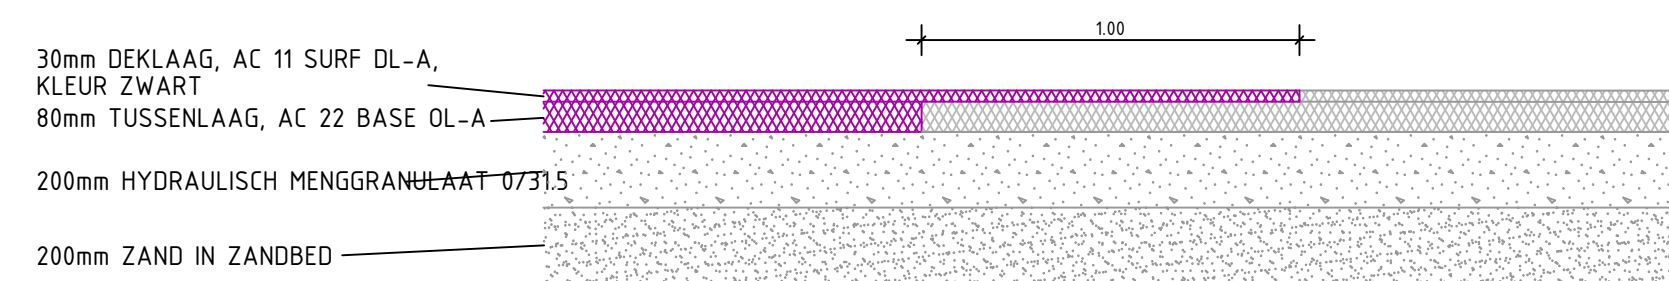


Detail 4
DETAIL AANSLUITFIETSE
FIETSPAD

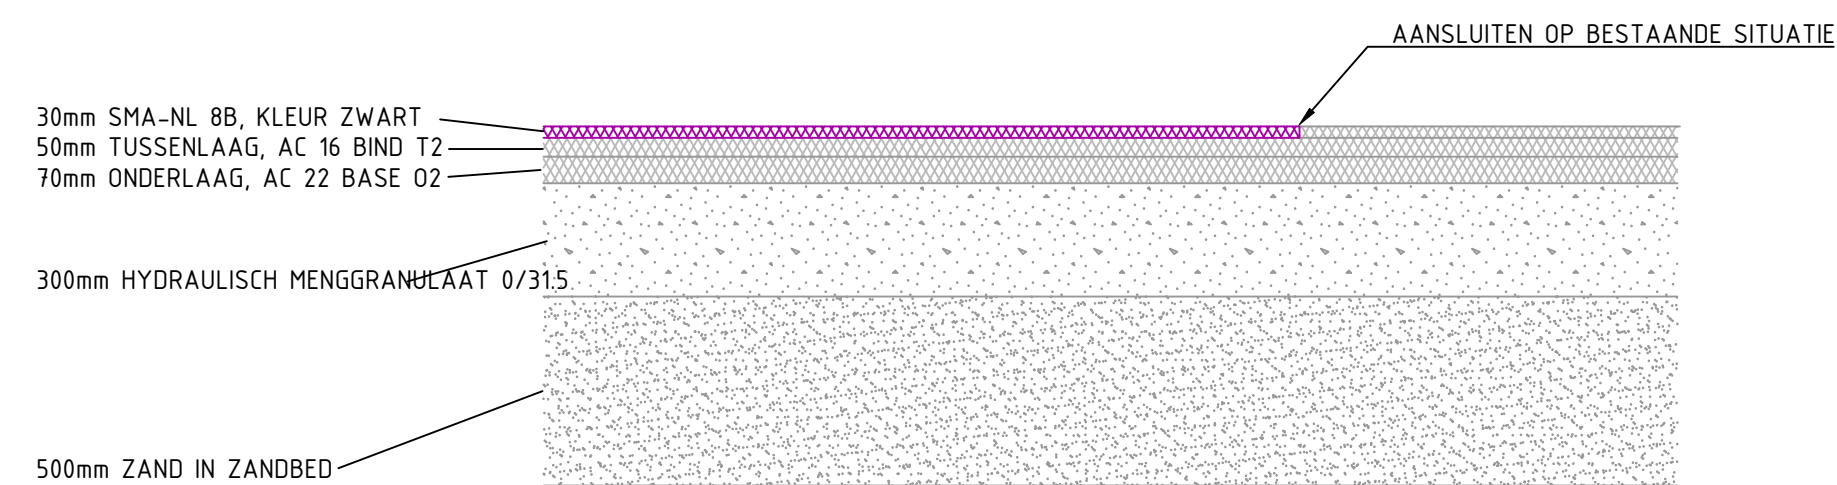

Detail 5
DETAIL AANSLUITFIETSE
DEKLAAG

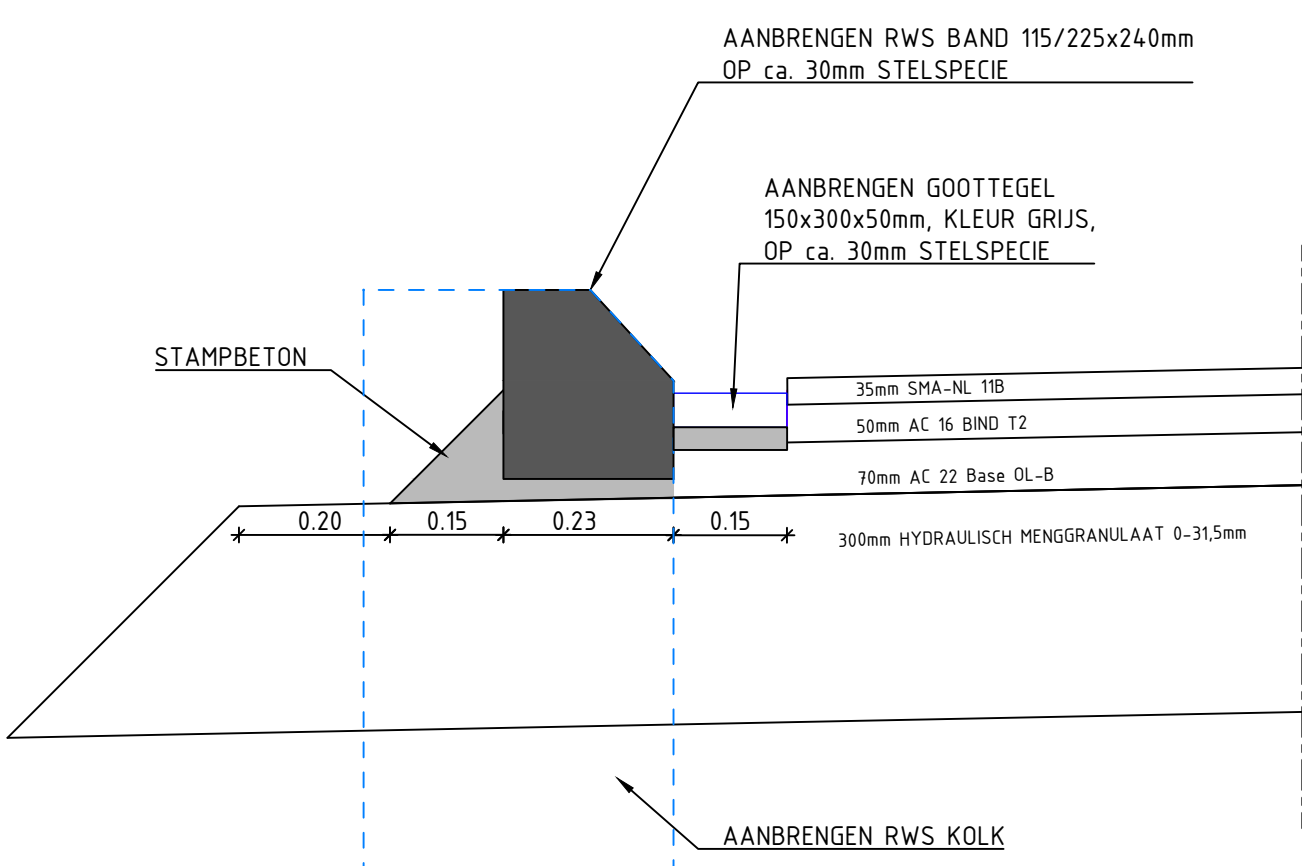


Detail 6
DETAIL RWS BAND

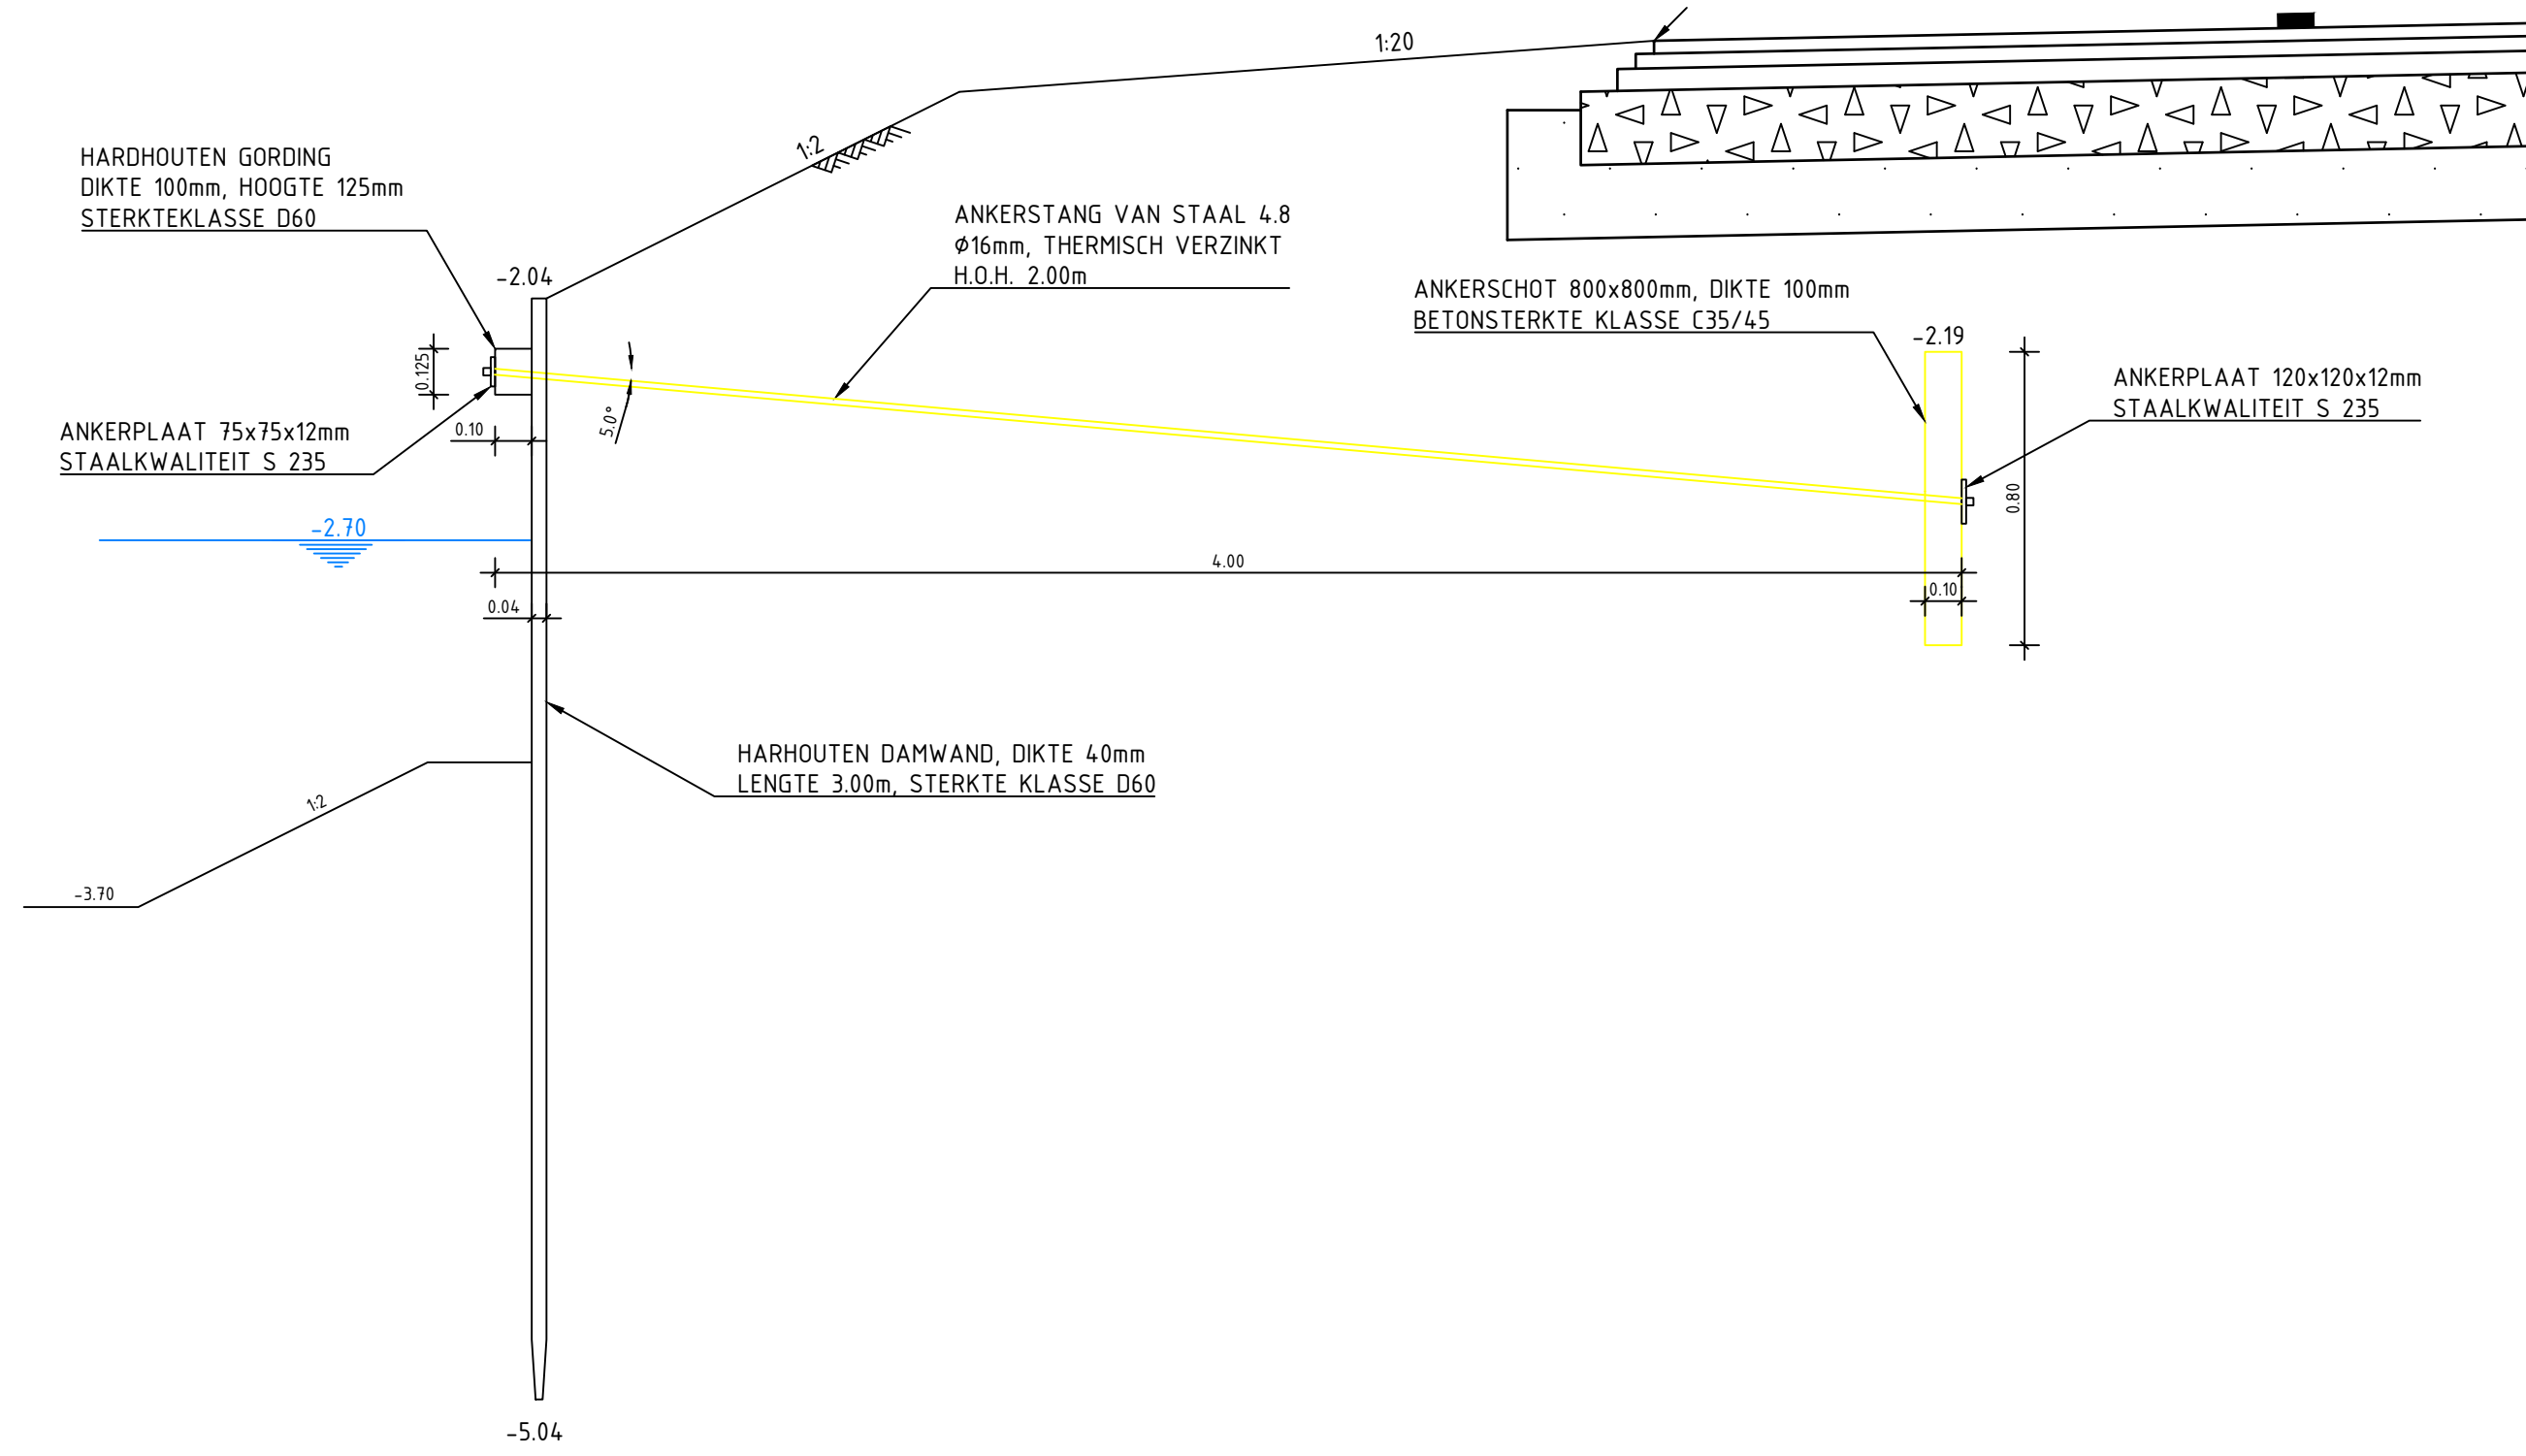

Detail 7
DETAIL HARDHOUTEN DAMWAND

VERKLARING DWARSPROFIELEN

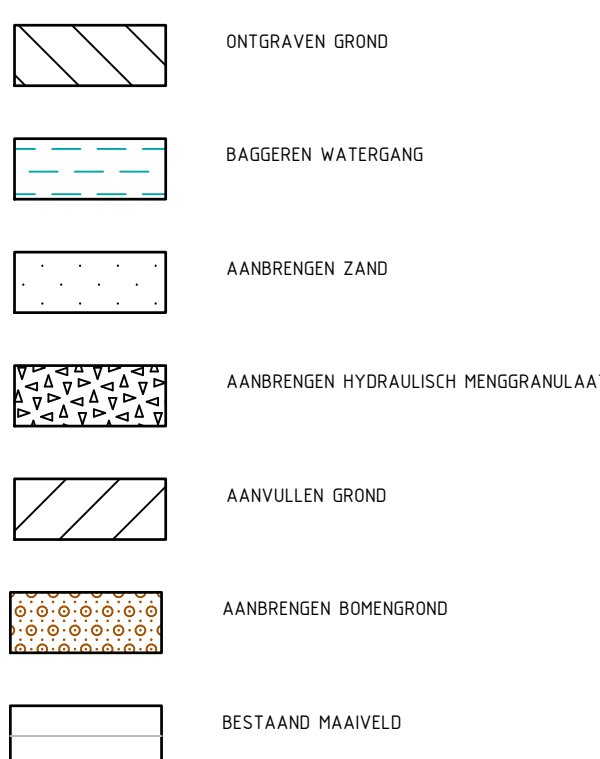

Rev	Naam	Datum	Rev	Naam	Datum
1	Ontwerp	21-02-2023	1	Ontwerp	21-02-2023

Maken in meters, tenzij anders aangegeven.
Maken in meters, tenzij anders aangegeven.

A Gepubliceerd

Gemeente Dijk en Waard

Verlenging De Punt

Dwarsprofielen en details

Projectnummer	Tekeningnummer	Werk	Datum van toelichting	Ontwerper	Bestaatsontwerp	Contractnummer
51000803	00009	5	25-11-2022	Armsaar	M.P.	
Rev	Titel	Recht	Formaat	Recht	Recht	Recht
L02	2	1:50 / 1:20 / 1:10	A0 (841x1470)	Armsaar	M.P.	

www.sweco.nl
© Sweco Nederland B.V. Alle rechten voorbehouden.

SWECO