

J:
I:
H:
G:
F:
E:
D:
C:
B:
A:

DATUM
SCHAAL:

01-05-2023
1:5

DOSSIERNR:
2292

BLADNR:
d100



BOUWONTWERPBURO

SPLATCH bv

BOLSTRALAAN 17, 2132 PJ HOOFDDORP
TELEFOON 023 5624210
www.splat.ch.nl E-mail info@splat.ch.nl



NIEUWBOUW TIJDELIJKE LOKALEN BASISCHOOL "DE ZWANENBLOEM" TE ZWAANSHOEK.

ONDERDEEL:

PRINCIPE DETAILS


OPDRACHTGEVER:

GEMEENTE HAARLEMMERMEER CLUSTER INGENIEURSBUREAU POSTBUS 250 2130 AF HOOFDDORP.

Deze tekening blijft eigendom van Bouwontwerpburo Splat bv, en mag zonder haar schriftelijke toestemming niet worden gecopieerd, vermenigvuldigd of worden aangewend voor een ander project dan aangegeven op deze tekening.

Maten onderling en in het werk te controleren


formaat: A4

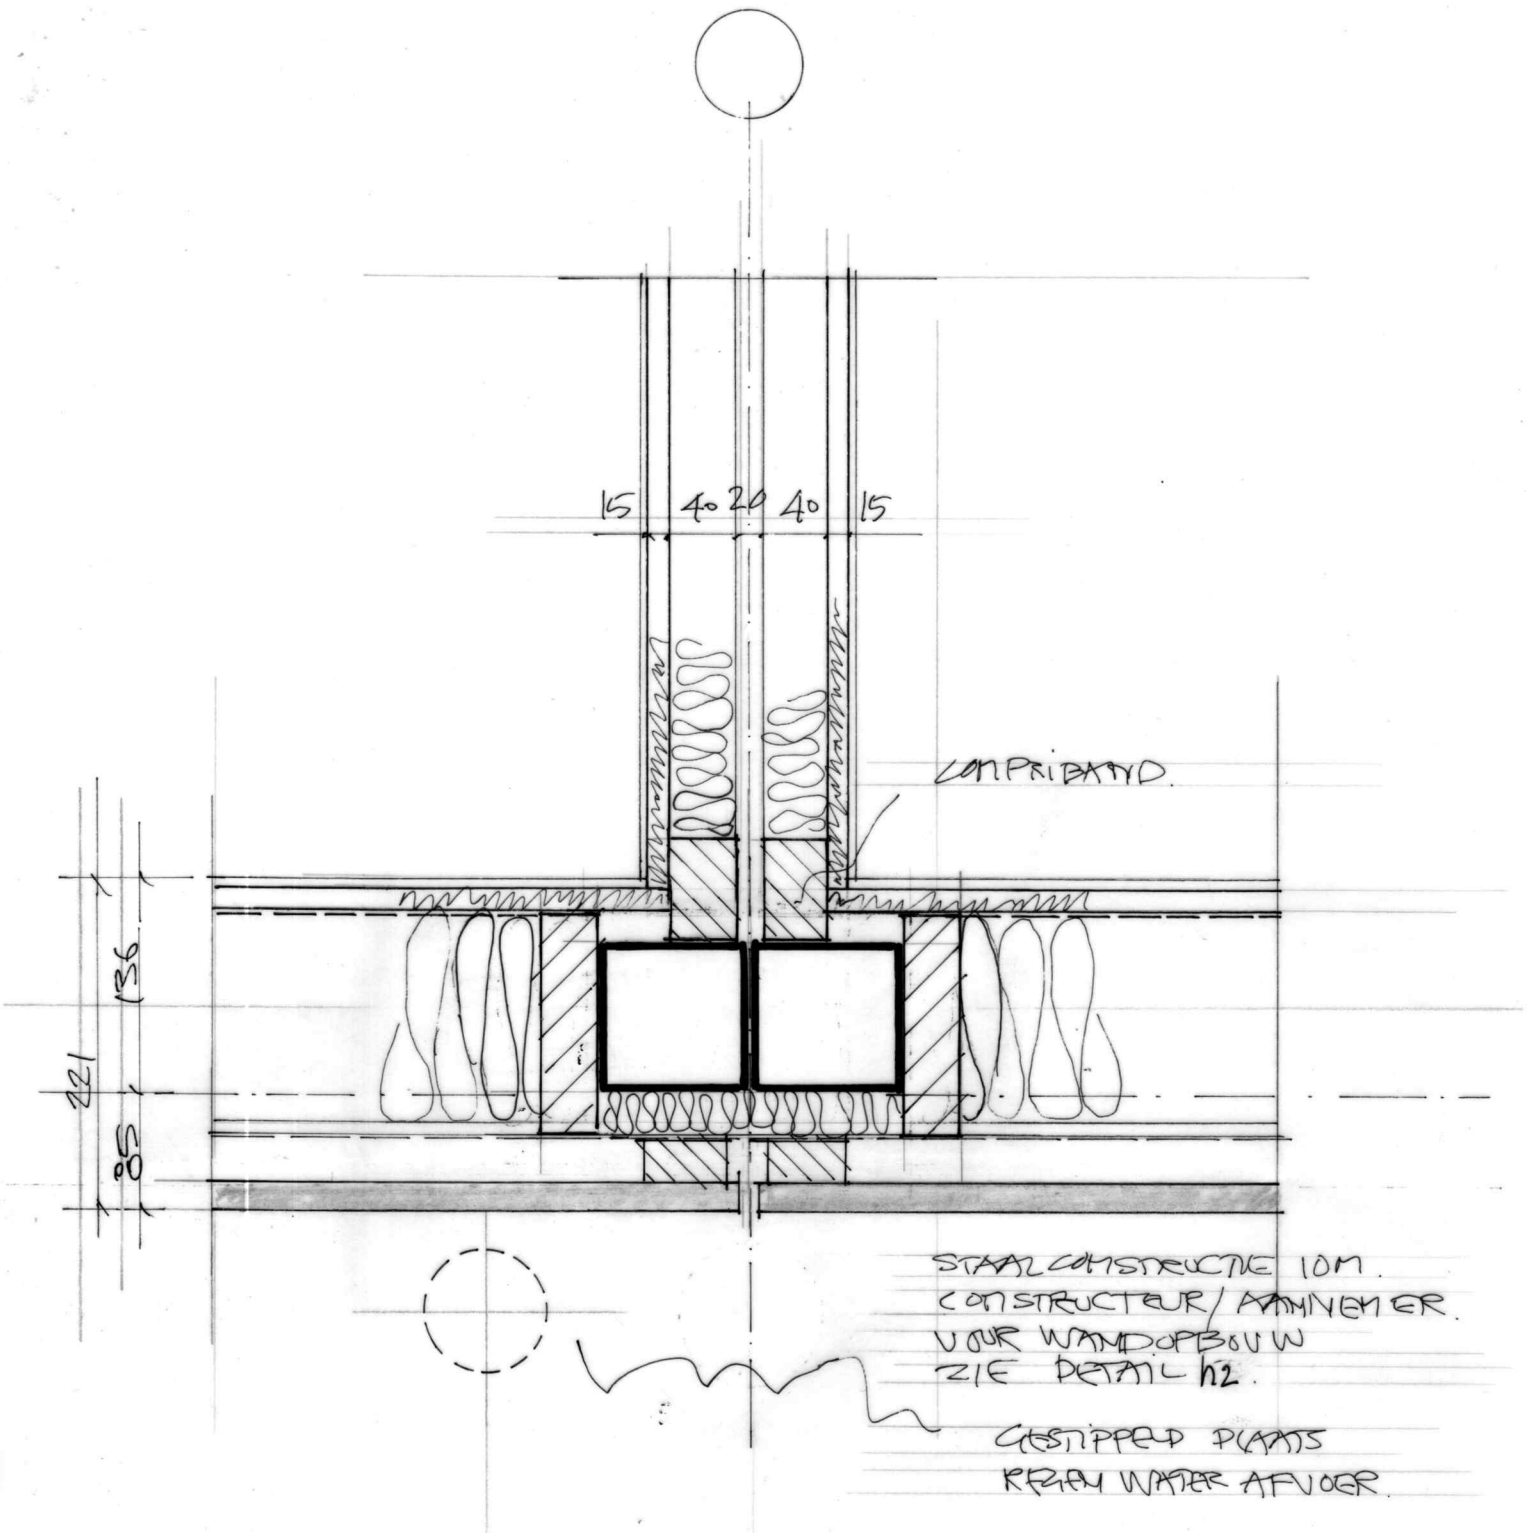

h1

WATERDOPBOUW

SPUIW + WATERKERENDE FOLIE
 STIJL-EN REGENWERK MET
 ISOLATIE $R_c \geq 4,7 \text{ m}^2 \text{ K/W}$
 DAMPRENMEYDE LAG
 15 MM PERMACEL BEPLASTING
 AFWERKING ALPHASKIN - SAUZEN IN KLEUR

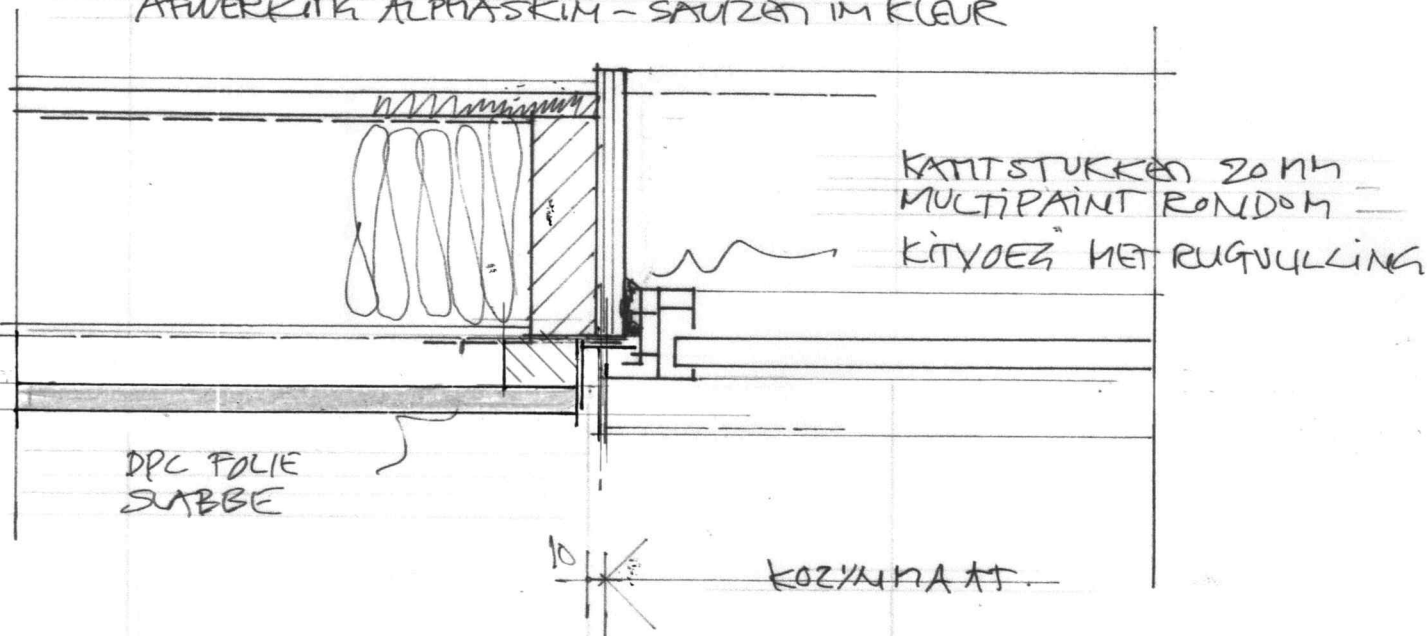

ALUMINIUM KOZYNNEN

AANSLUITING VOLGENS
 DETAILS FABRIKANT

ALUMINIUM VERBORFEL
 GEHOFFELD IN RAL KLEUR
 VAN DE KOZYNNEN

VOOR WANDOPBOUW
ZIE DETAIL h2

ALUMINIUM KOZIJN
GEKOPPELD IN KLEUR

KOZIJN MAAT

ZINKGAT KADER OP
RUWDE VUREN DELEN
D=22 MM. OP
STYL-BY REELWERK

h3

3320+



ZINKEN BOVENZIDE 104
LEVERANCIER

2920+



ZWAK VENTILEREN
Achter deuren.

VOR WANDOPBOUW
ZIE DETAIL h2

PLAFOND




2-LAAGSE
DAKBEDEKKING

DAK ISOLATE DAKHT
 $R_c = 6,3 \text{ m}^2 \text{ K/W}$

HOOFDRIJEN BALKEN IN
STAAL FRAME

VERLAAGD ACOUSTISCH
SISTEEM PLAFOND

V1

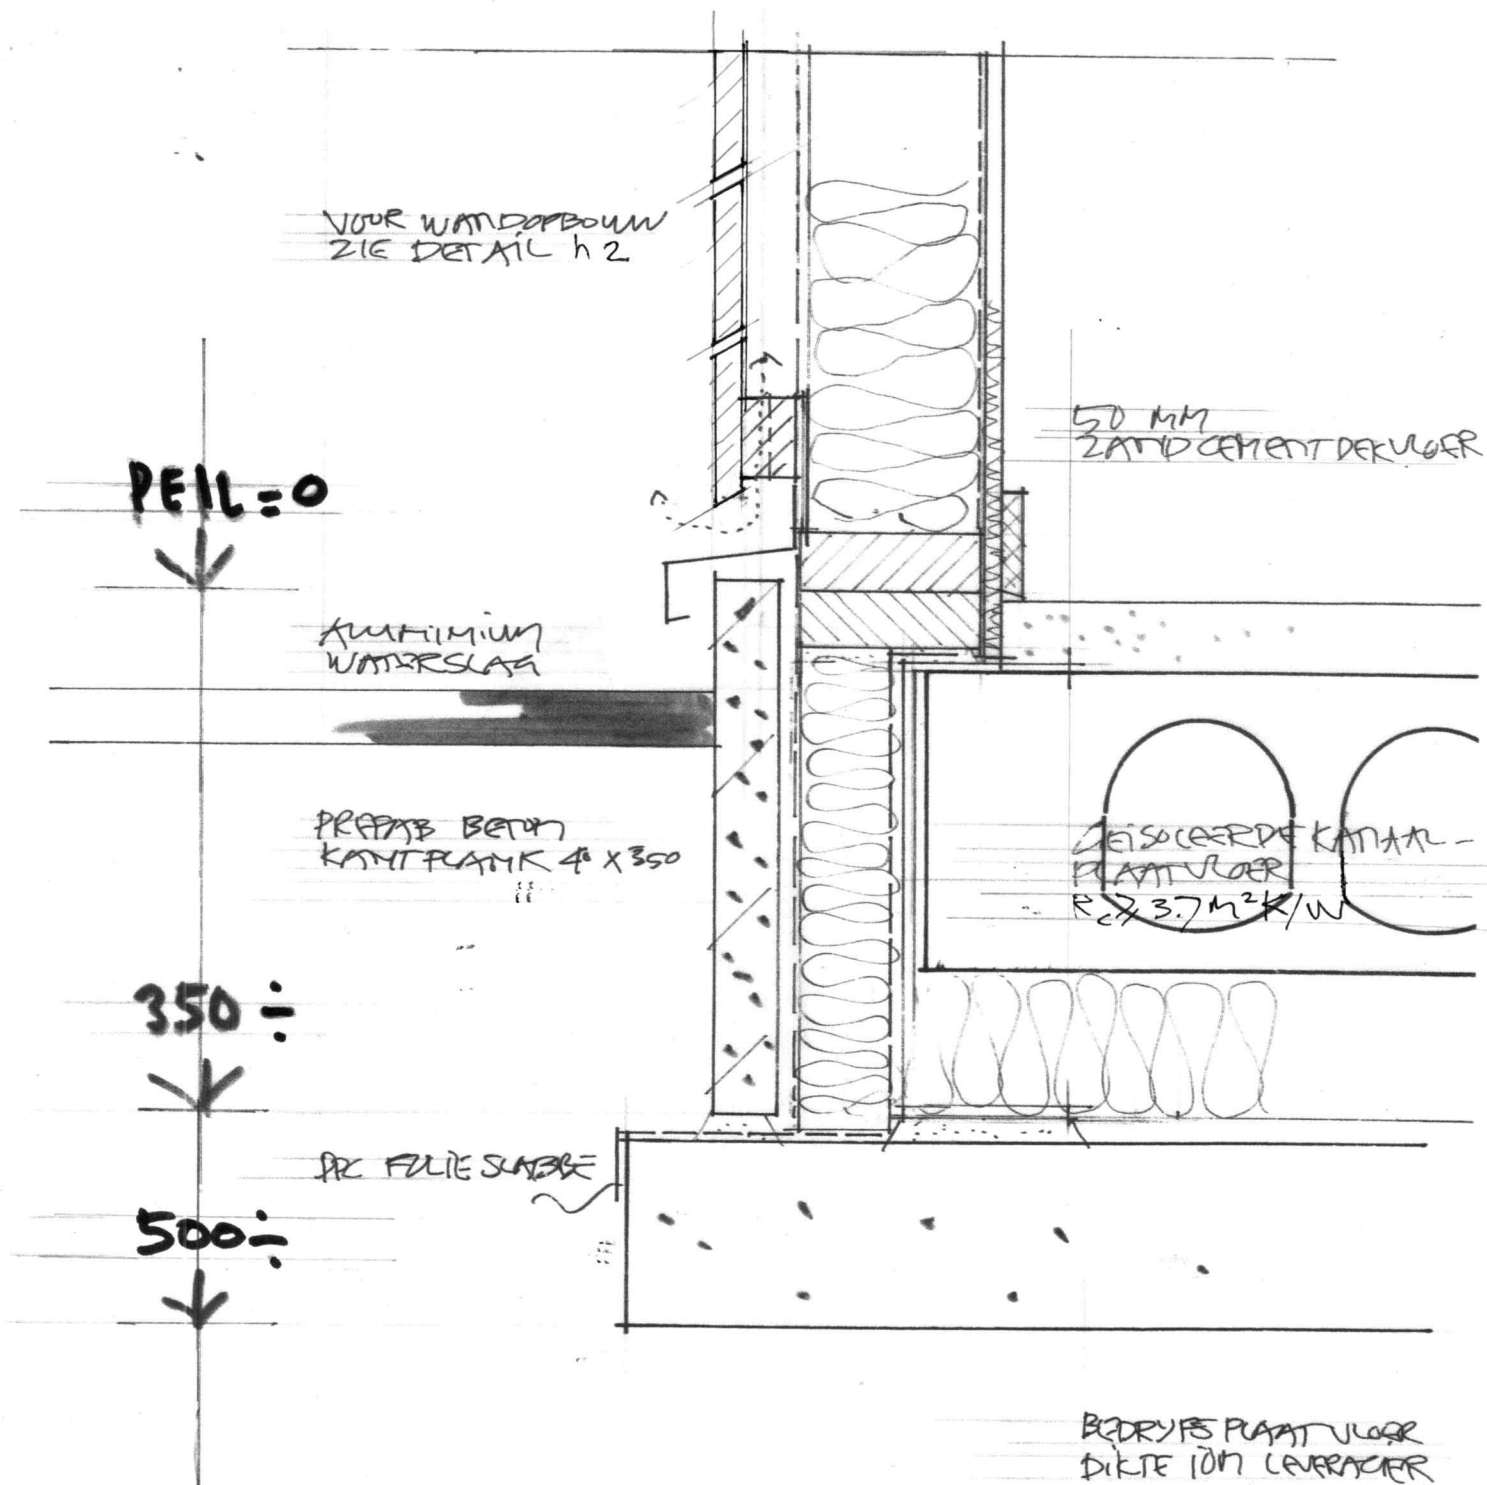

ALUMINIUM KOZYF
NADER TE BEPALEN

LOODSLABBE

DEILEO



20+



PREFAB BEUM
KANTPLANK

ISOLATIE GESLOTEN
CELLEN $R_{2,1} 4,7 \text{ m}^2 \text{ K/W}$

DPC FOLIE SLABBE

350 ÷



500 ÷



GEISOLEERDE KANAAL
PLAAT VLOER
 $R_c \geq 3,7 \text{ m}^2 \text{ K/W}$

BEDRIJFSPLAAT VLOER

v3