


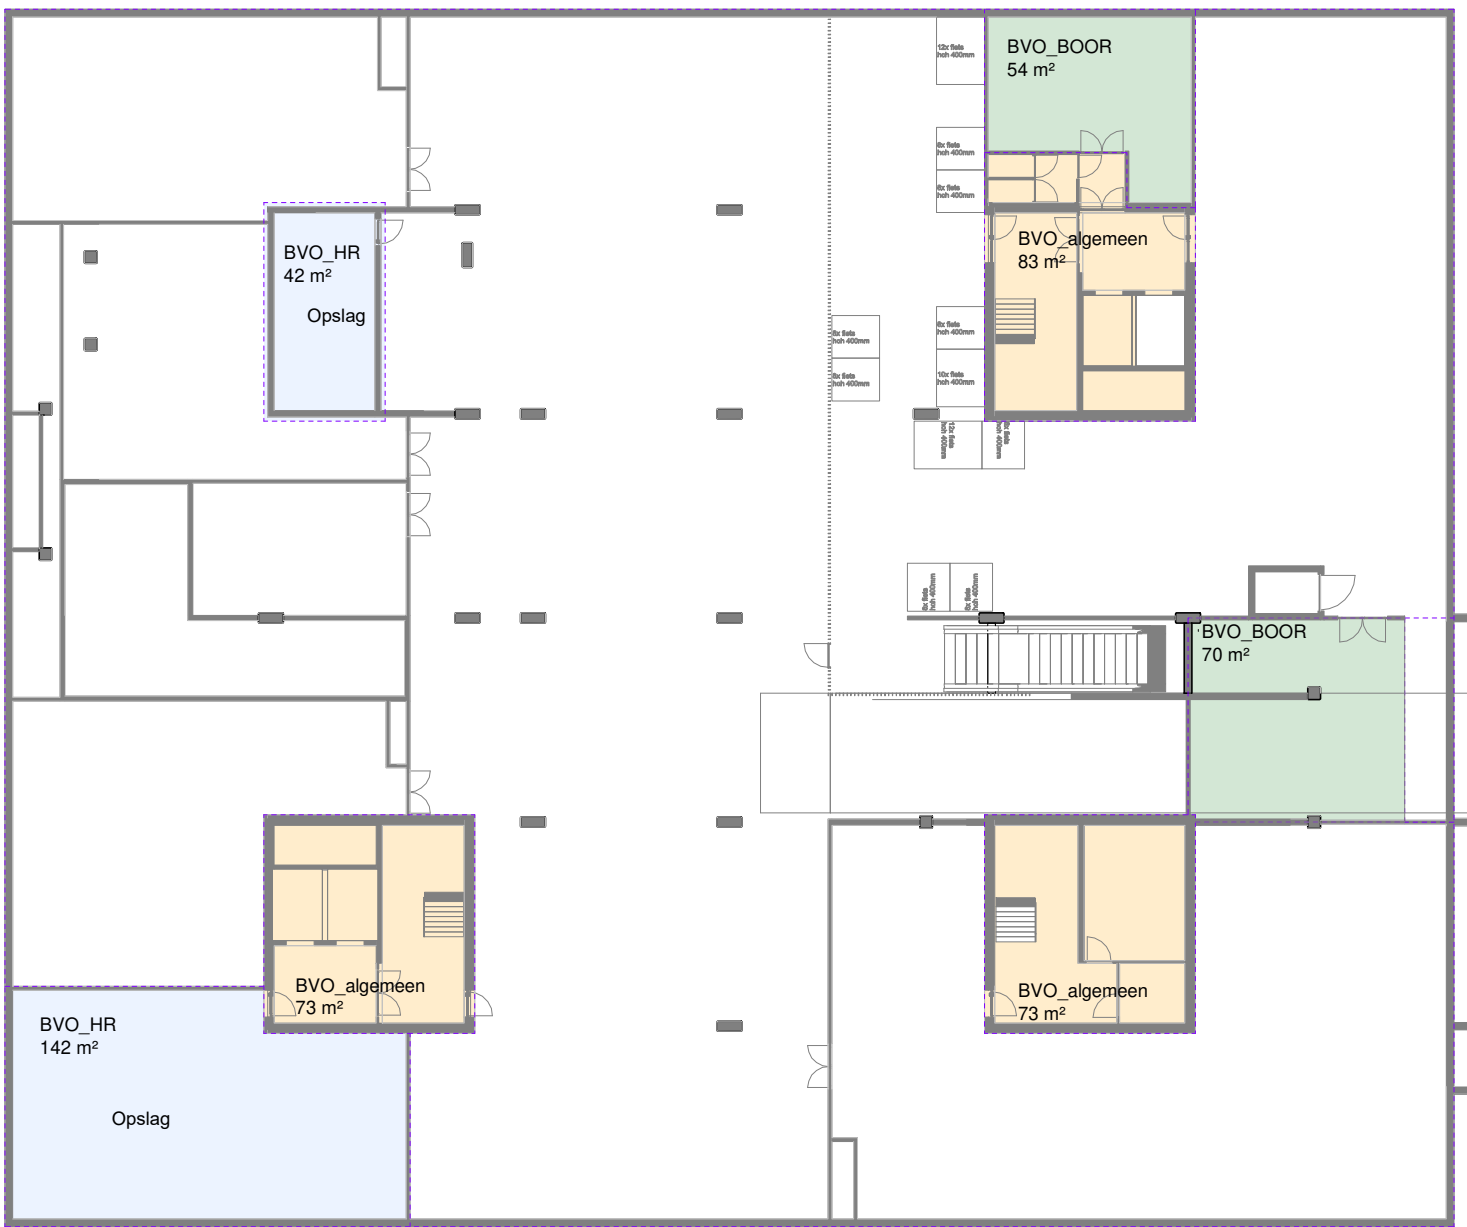

O(BVO) 01 - kelder



O(BVO) 02 - begane grond




O(BVO) 03 - eerste verdieping


O(BVO)				
brutovloeroppervlakte type	niveau	oppervlakte	commentaar	
BVO binnenruimten algemeen	-01 kelder	228 m²	BVO gebouw	
BVO binnenruimten algemeen	00 begane grond	35 m²	BVO gebouw	
BVO binnenruimten algemeen	05 negende verdieping	77 m²	BVO gebouw	
BVO binnenruimten algemeen		340 m²		
BVO binnenruimten BOOR	-01 kelder	123 m²	BVO gebouw	
BVO binnenruimten BOOR	02 tweede verdieping	43 m²	BVO gebouw	
BVO binnenruimten BOOR	03 derde verdieping	31 m²	BVO gebouw	
BVO binnenruimten BOOR	04 vierde verdieping	618 m²	BVO gebouw	
BVO binnenruimten BOOR	05 vijfde verdieping	1061 m²	BVO gebouw	
BVO binnenruimten BOOR	06 zesde verdieping	2074 m²	BVO gebouw	
BVO binnenruimten BOOR	07 zevende verdieping	1842 m²	BVO gebouw	
BVO binnenruimten BOOR	08 achtste verdieping	1461 m²	BVO gebouw	
BVO binnenruimten BOOR		7274 m²		
BVO binnenruimten HR	-01 kelder	184 m²	BVO gebouw	
BVO binnenruimten HR	00 begane grond	2011 m²	BVO gebouw	
BVO binnenruimten HR	01 eerste verdieping	2244 m²	BVO gebouw	
BVO binnenruimten HR	02 tweede verdieping	2438 m²	BVO gebouw	
BVO binnenruimten HR	03 derde verdieping	1752 m²	BVO gebouw	
BVO binnenruimten HR	04 vierde verdieping	1607 m²	BVO gebouw	
BVO binnenruimten HR	05 vijfde verdieping	11332 m²	BVO gebouw	
BVO binnenruimten HR		18946 m²		
BVO gebouw		18946 m²		
totaal				
totaal BVO kelder: 535 m²				
totaal BVO gebouw bovengronds: 18.411 m²				
totaal BVO kelder + gebouw bovengronds: 18.946 m²				

legenda

BVO HR	BVO HR
BVO BOOR	BVO BOOR
BVO algemeen	BVO algemeen

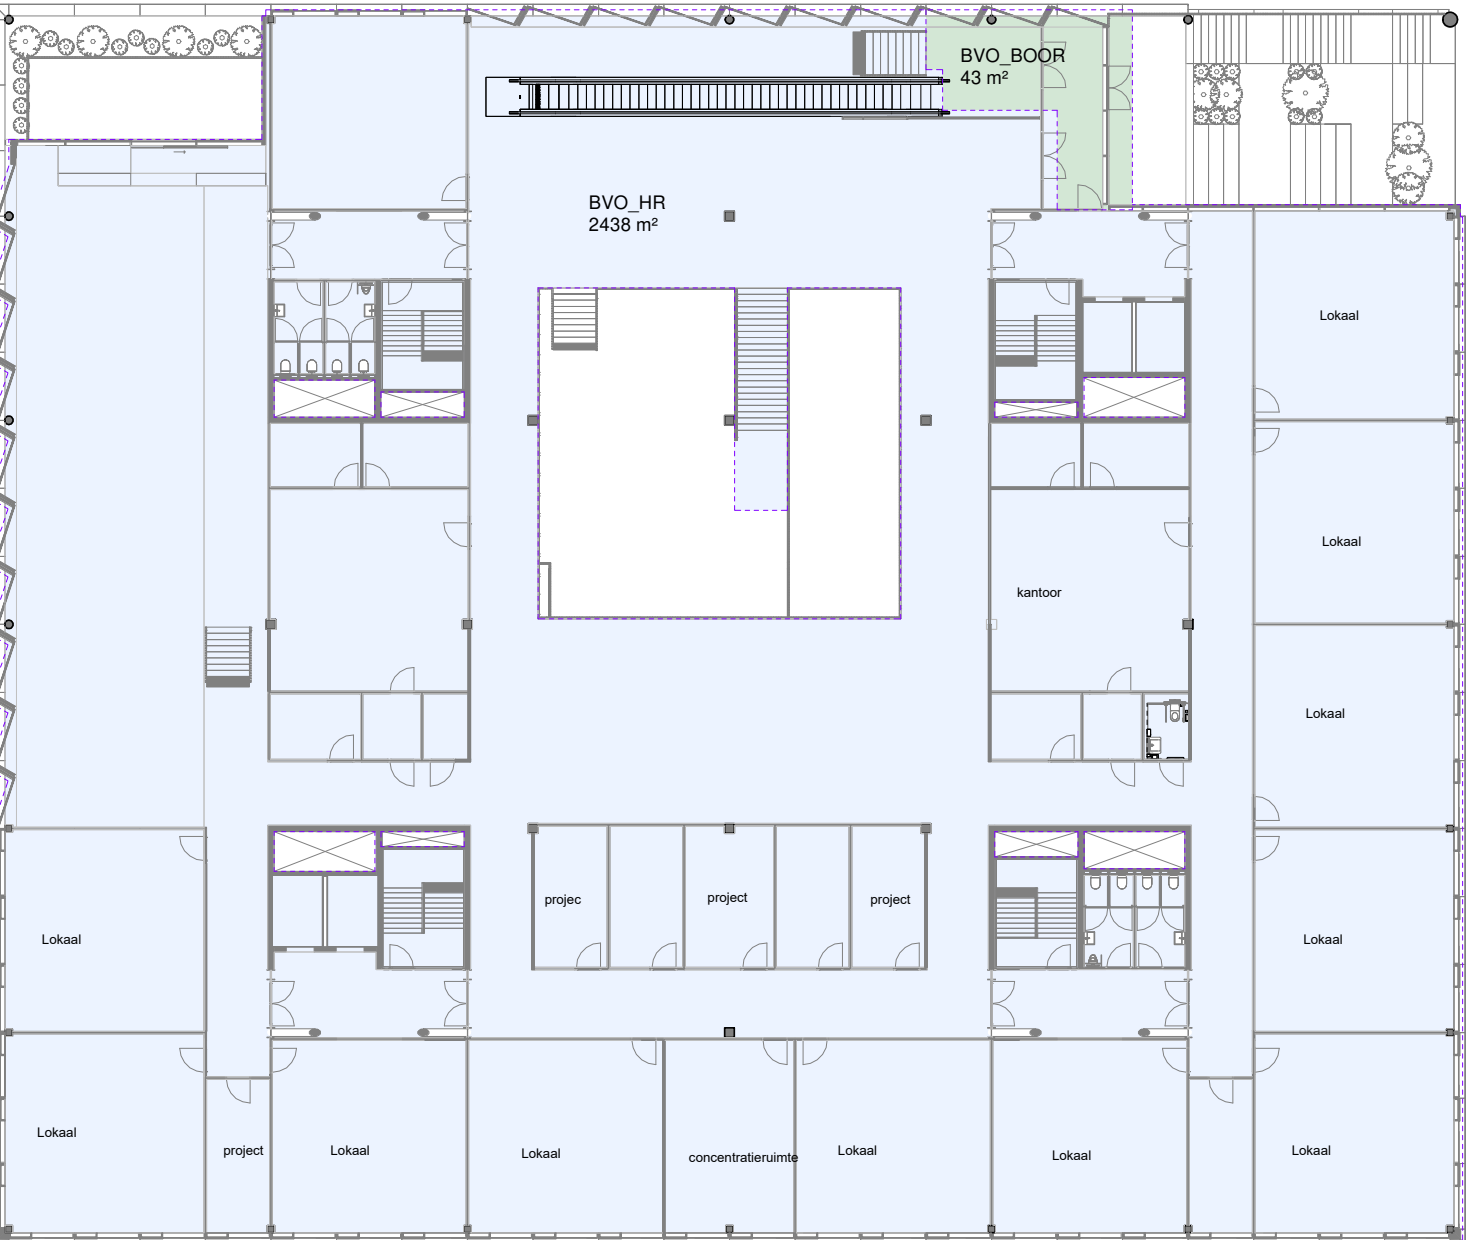

O(BVO) 04 - tweede verdieping

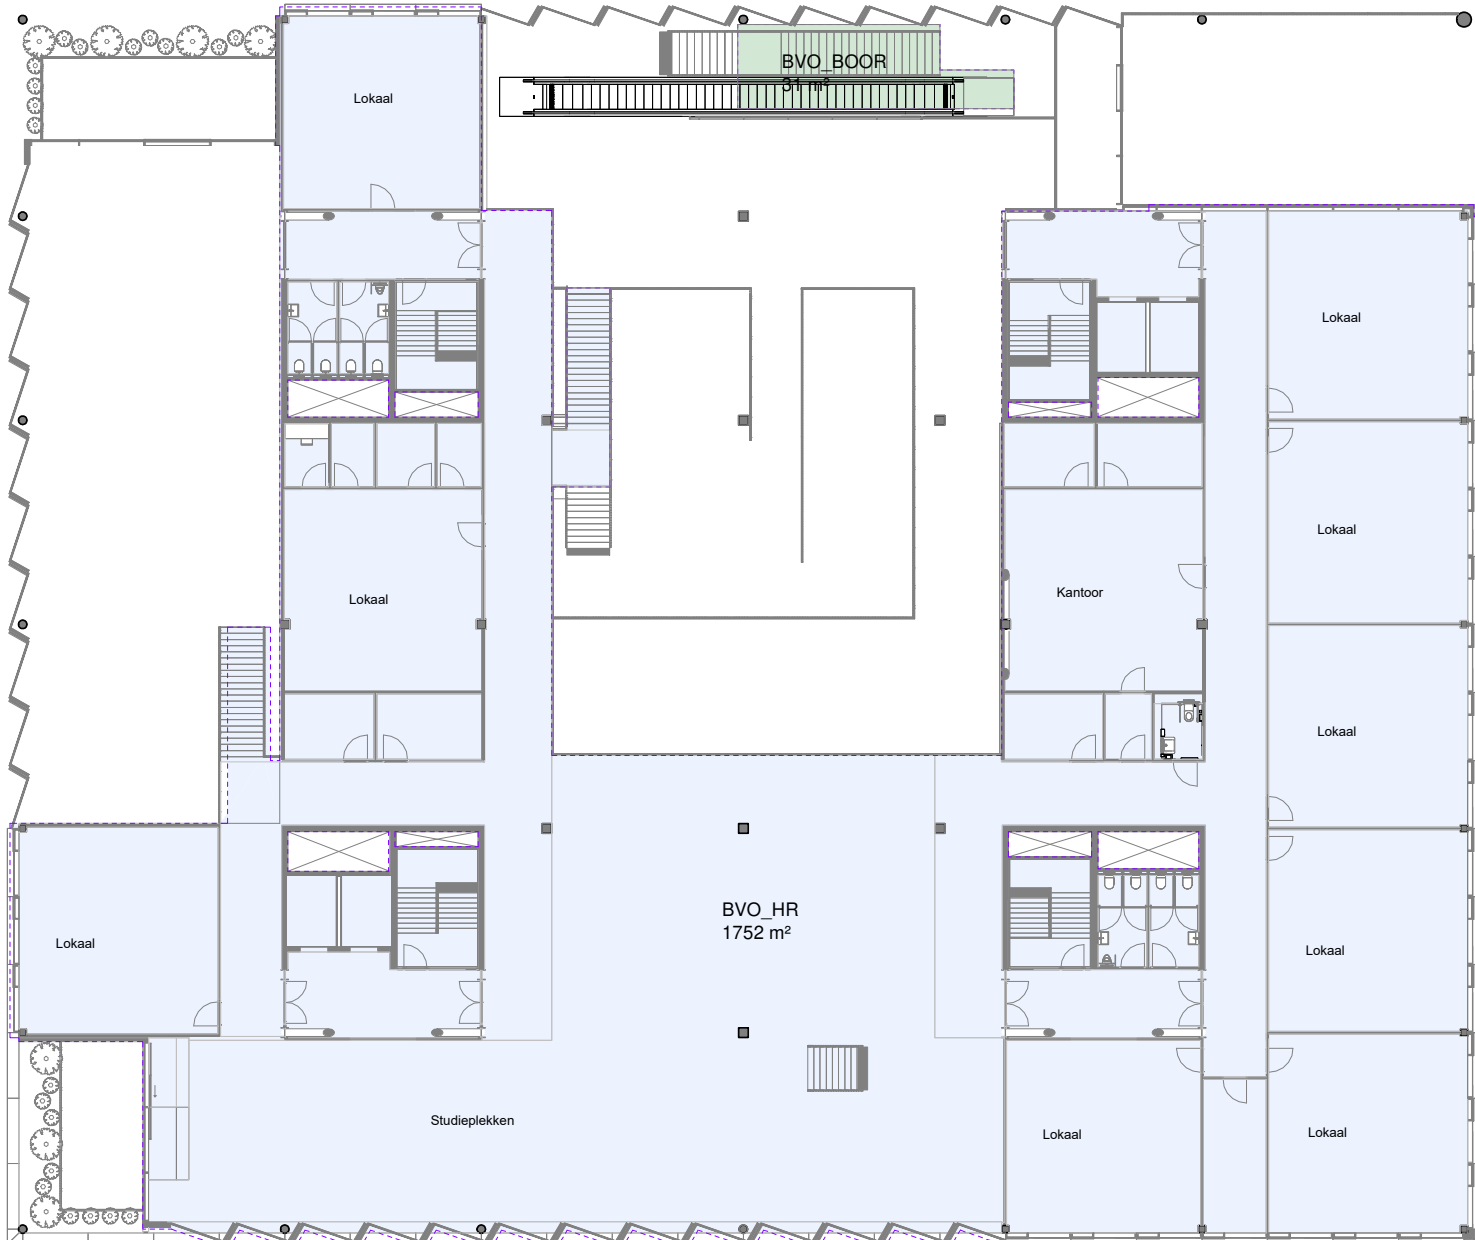


O(BVO) 05 - derde verdieping




O(BVO) 06 - vierde verdieping




O(BVO) 07 - vijfde verdieping

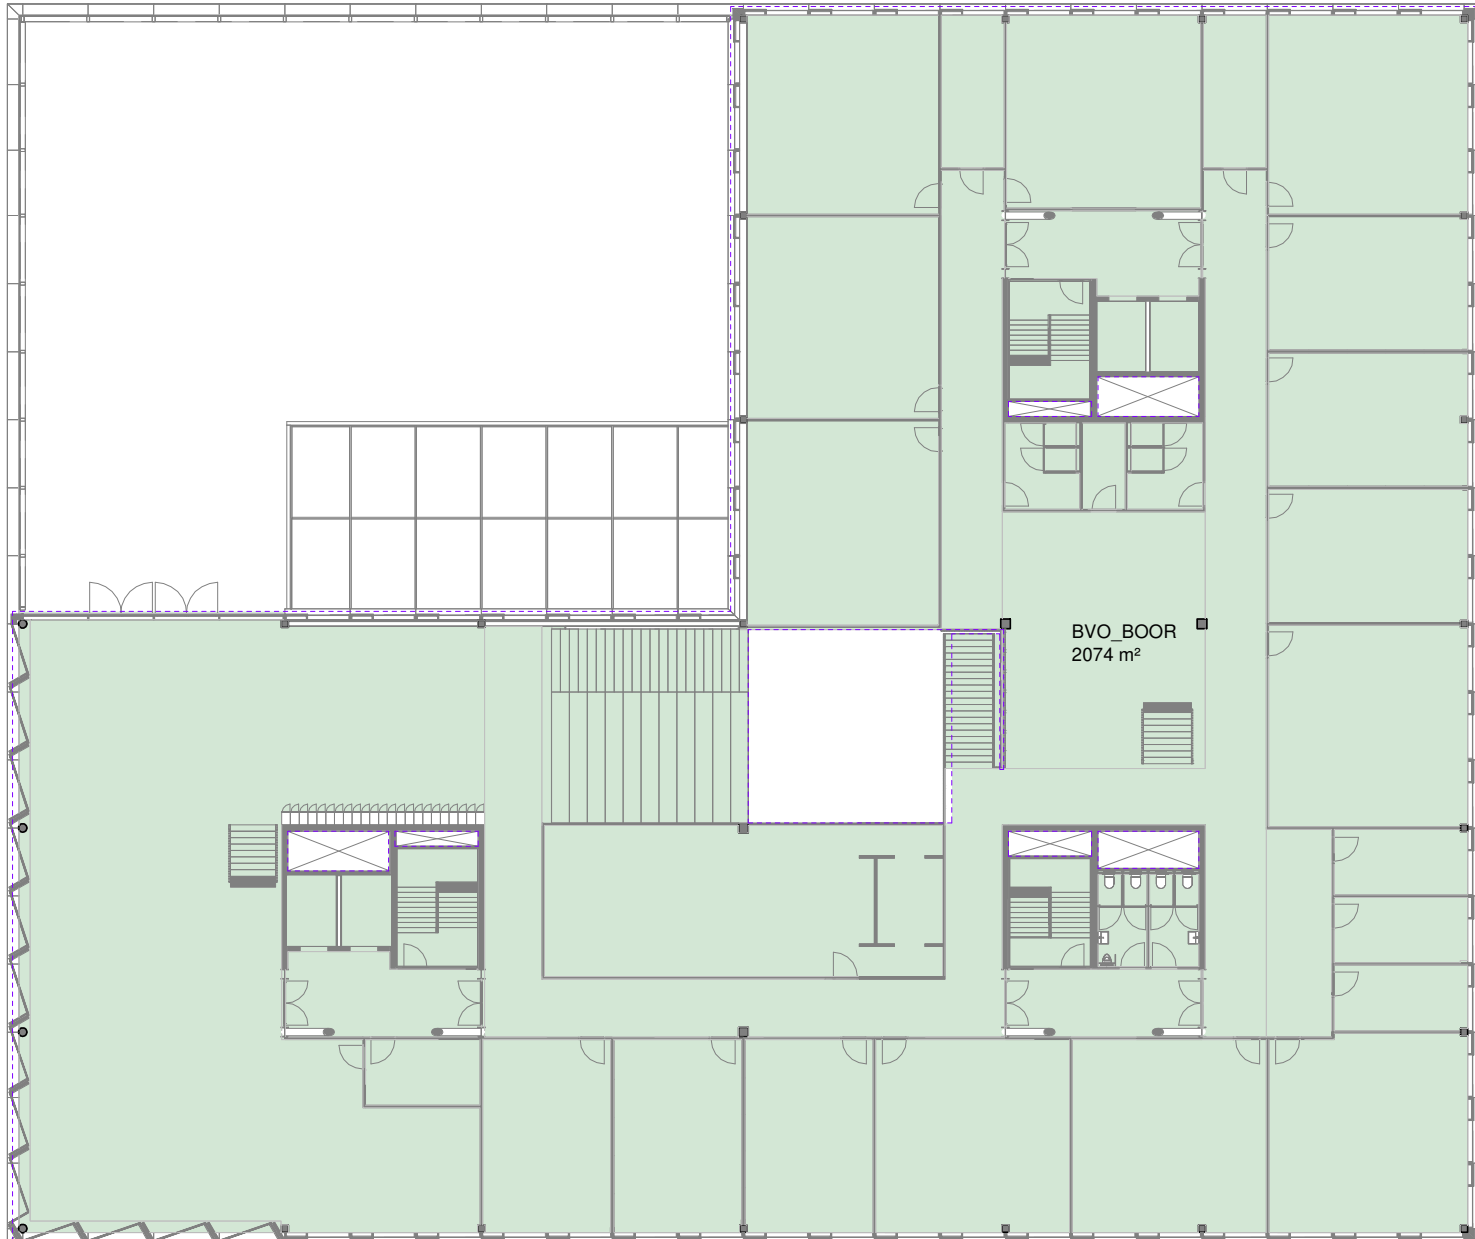


O(BVO) 08 - zesde verdieping

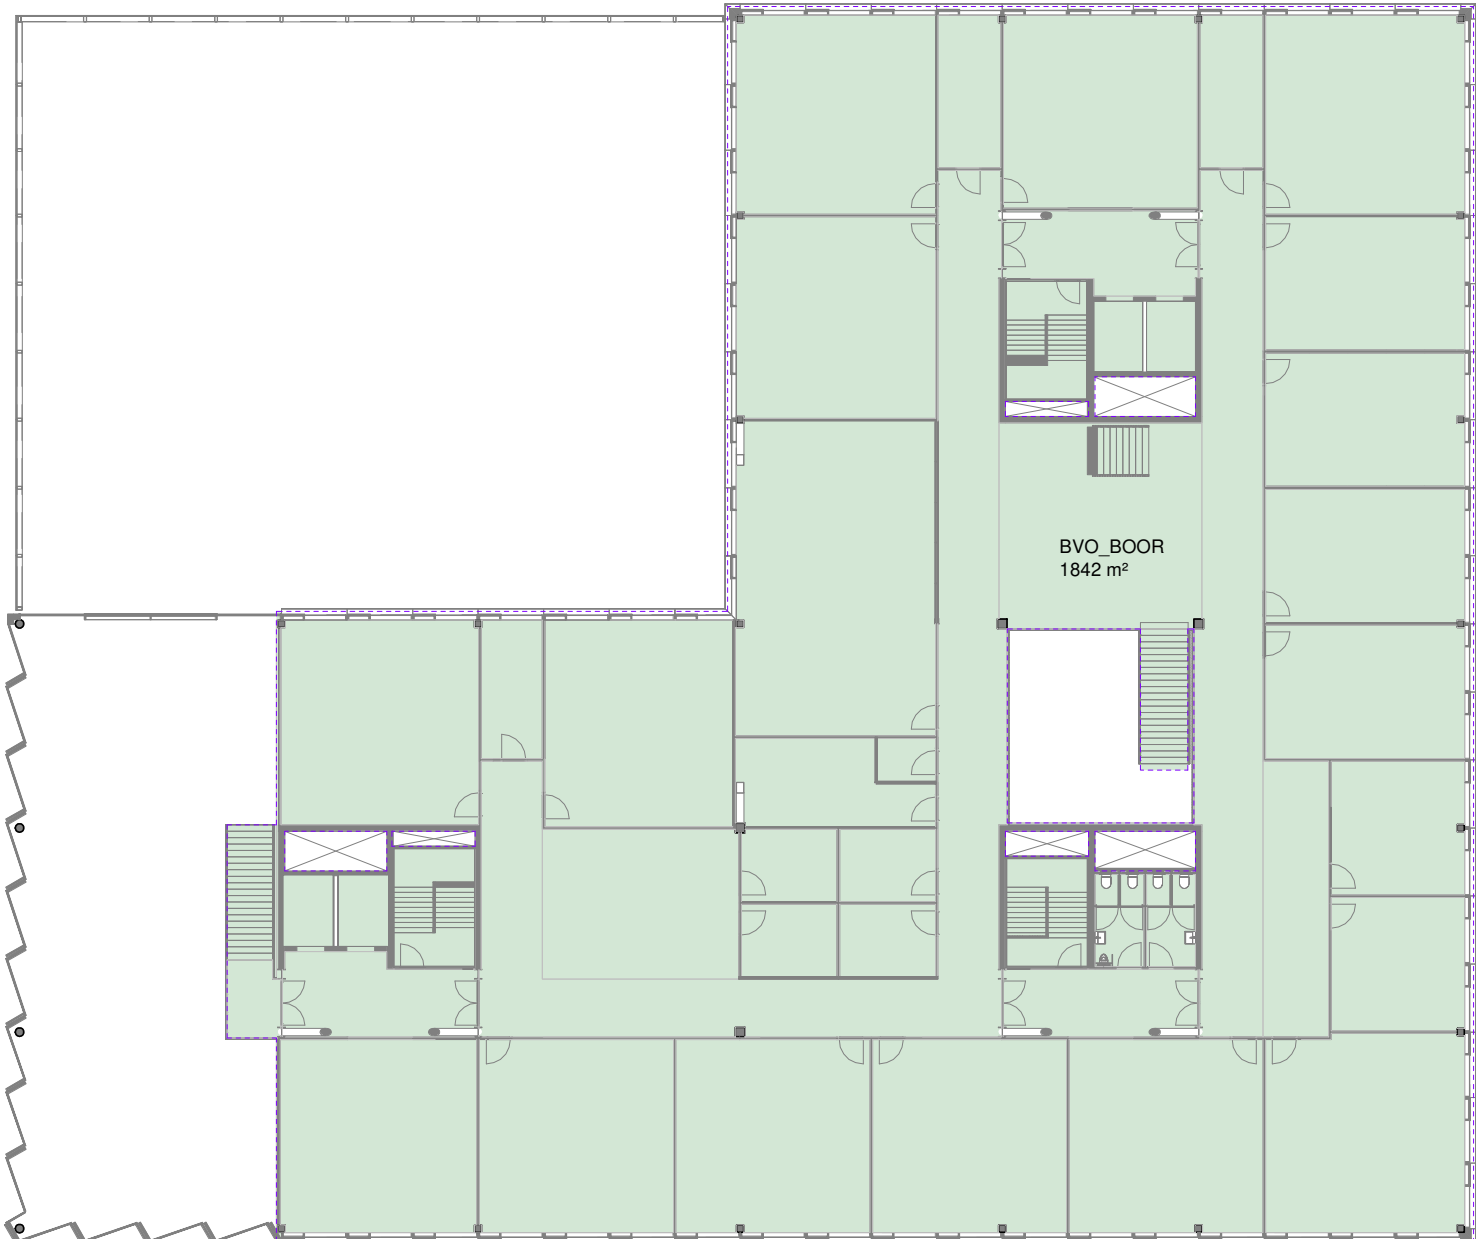


O(BVO) 09 - zevende verdieping

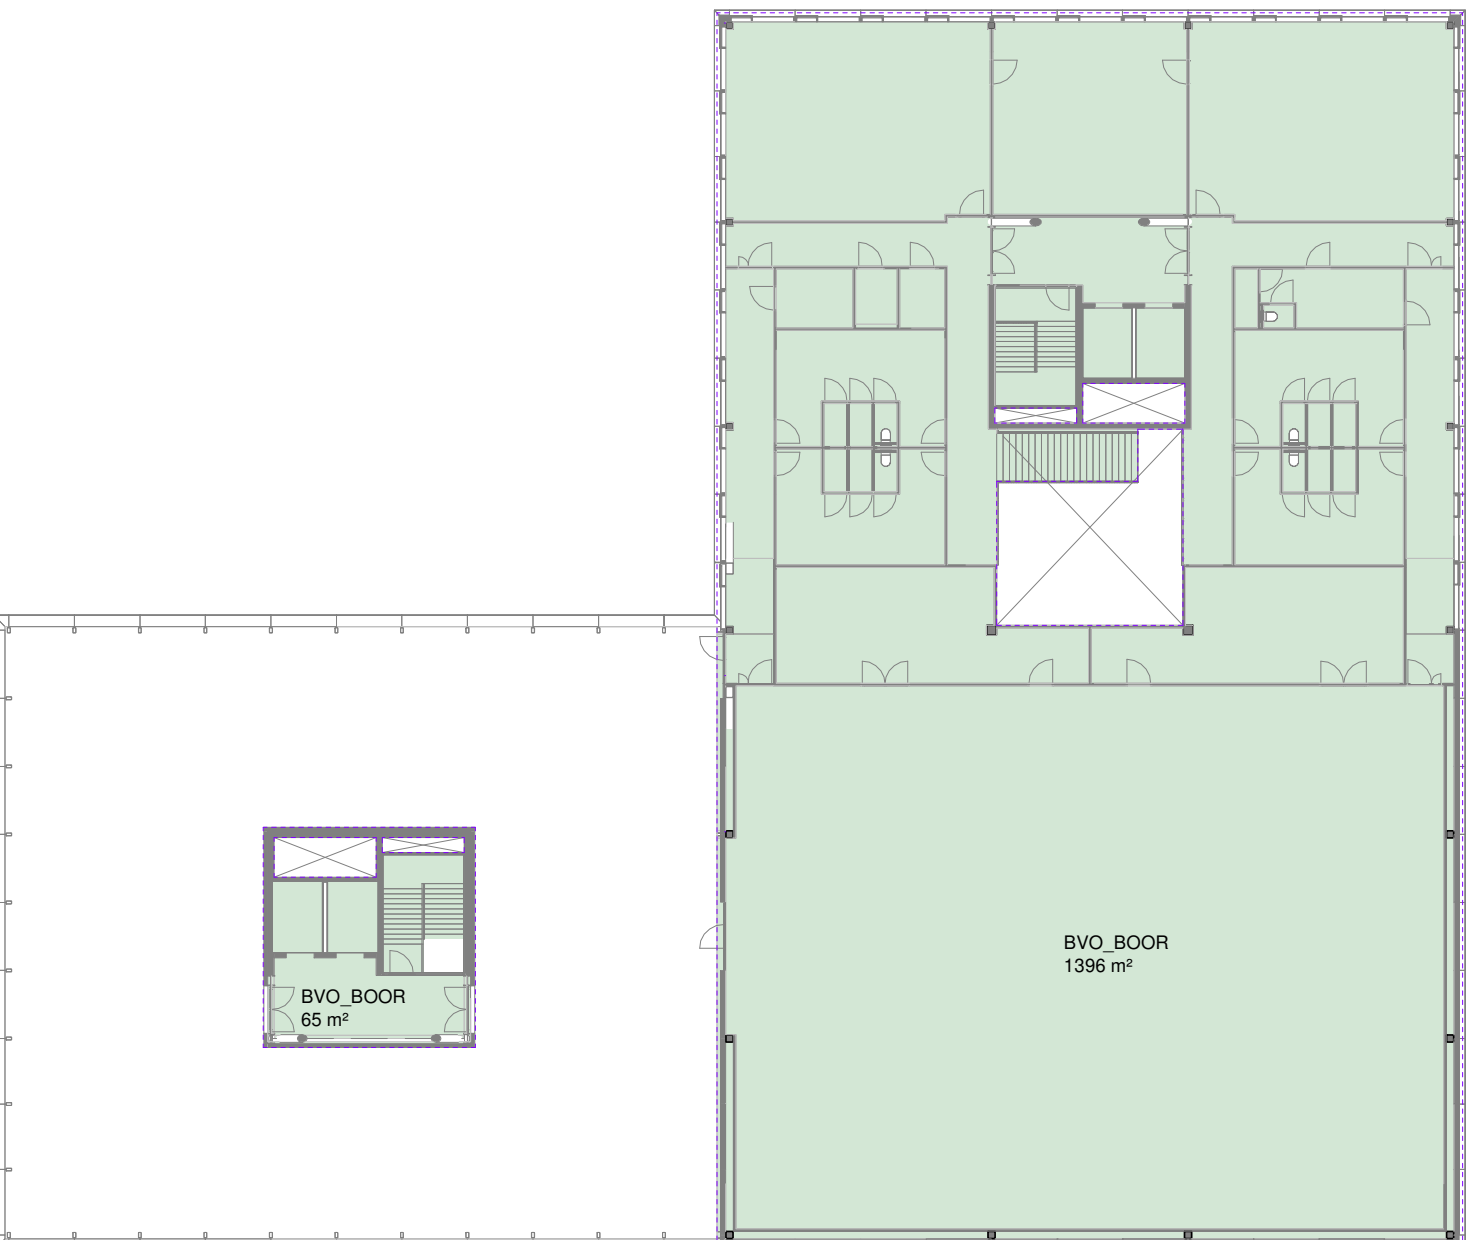

O(BVO) 10 - achtste verdieping


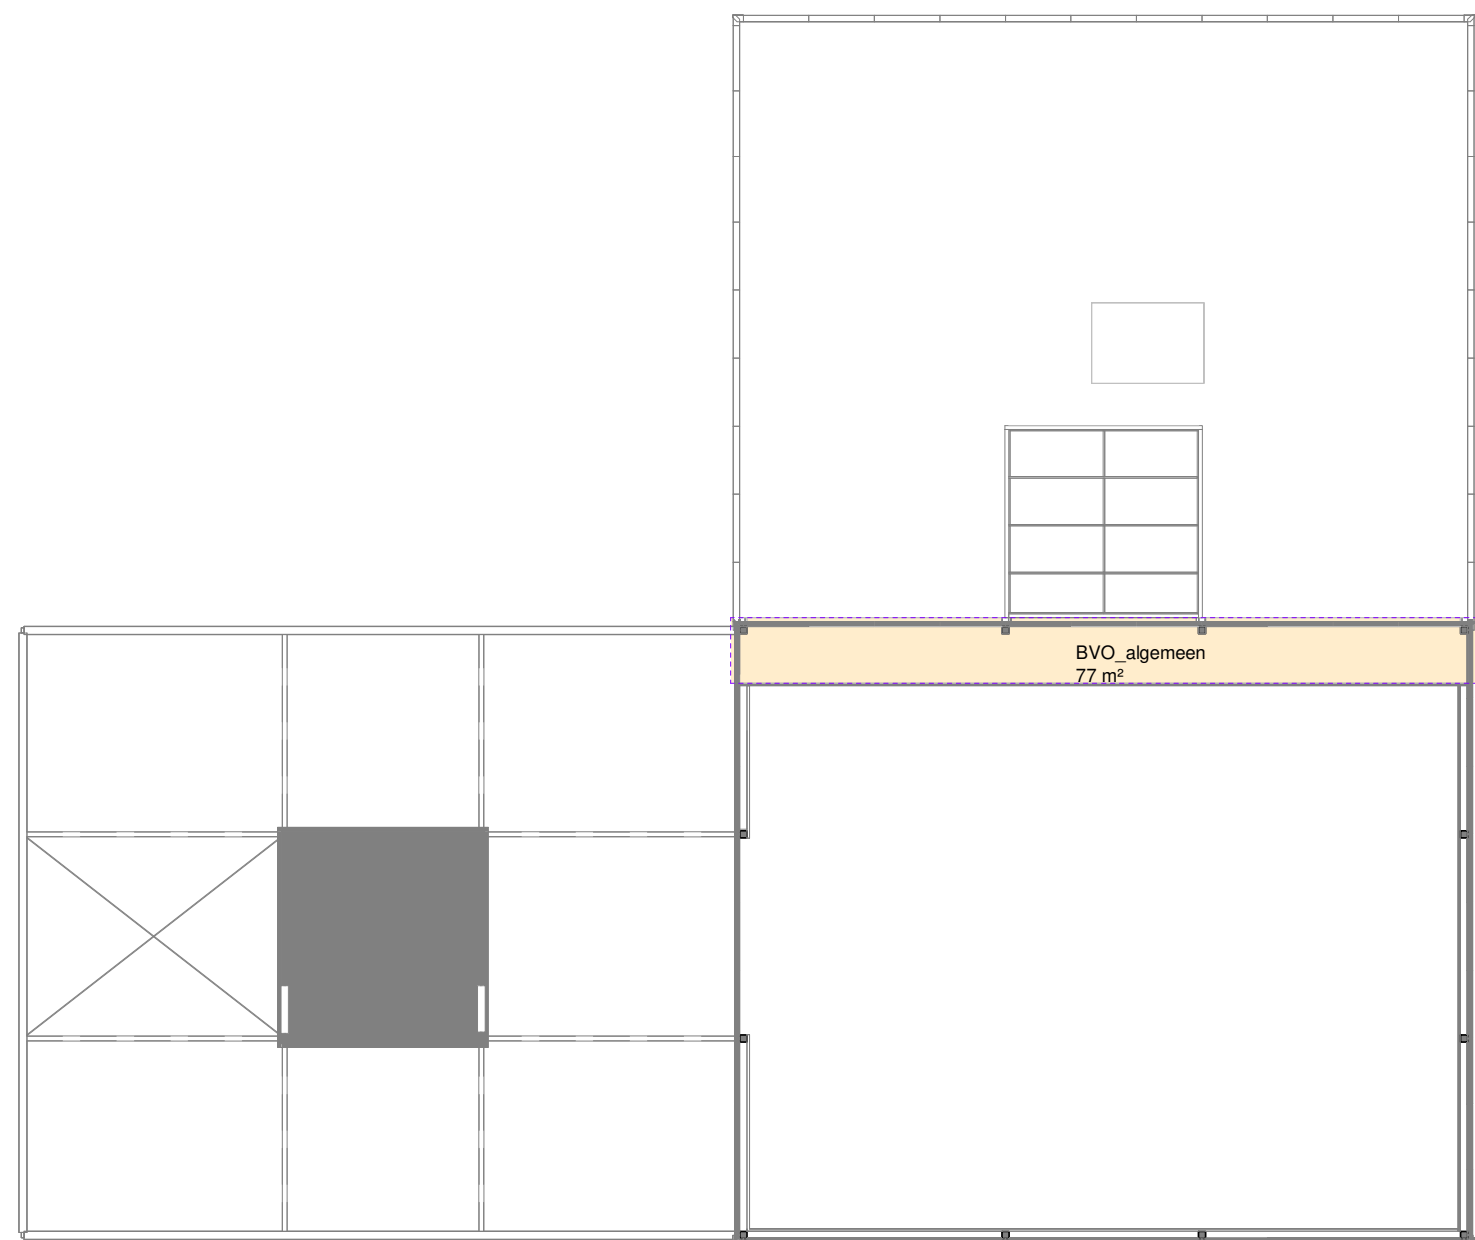


O(BVO) 11 - negende verdieping

 

O(BVO) 12 - dak

CONCEPT

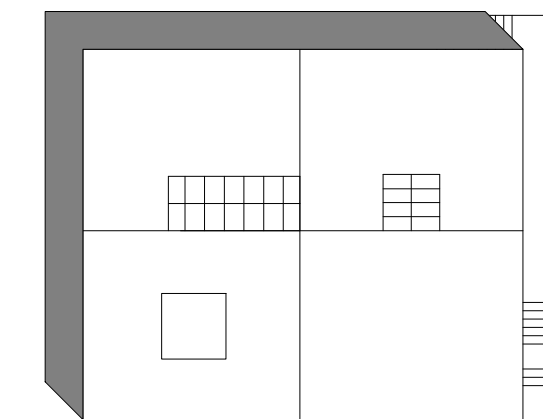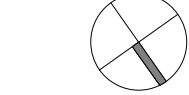

tekening
brutovloeroppervlakte
(BVO)

1250
O(BVO)