
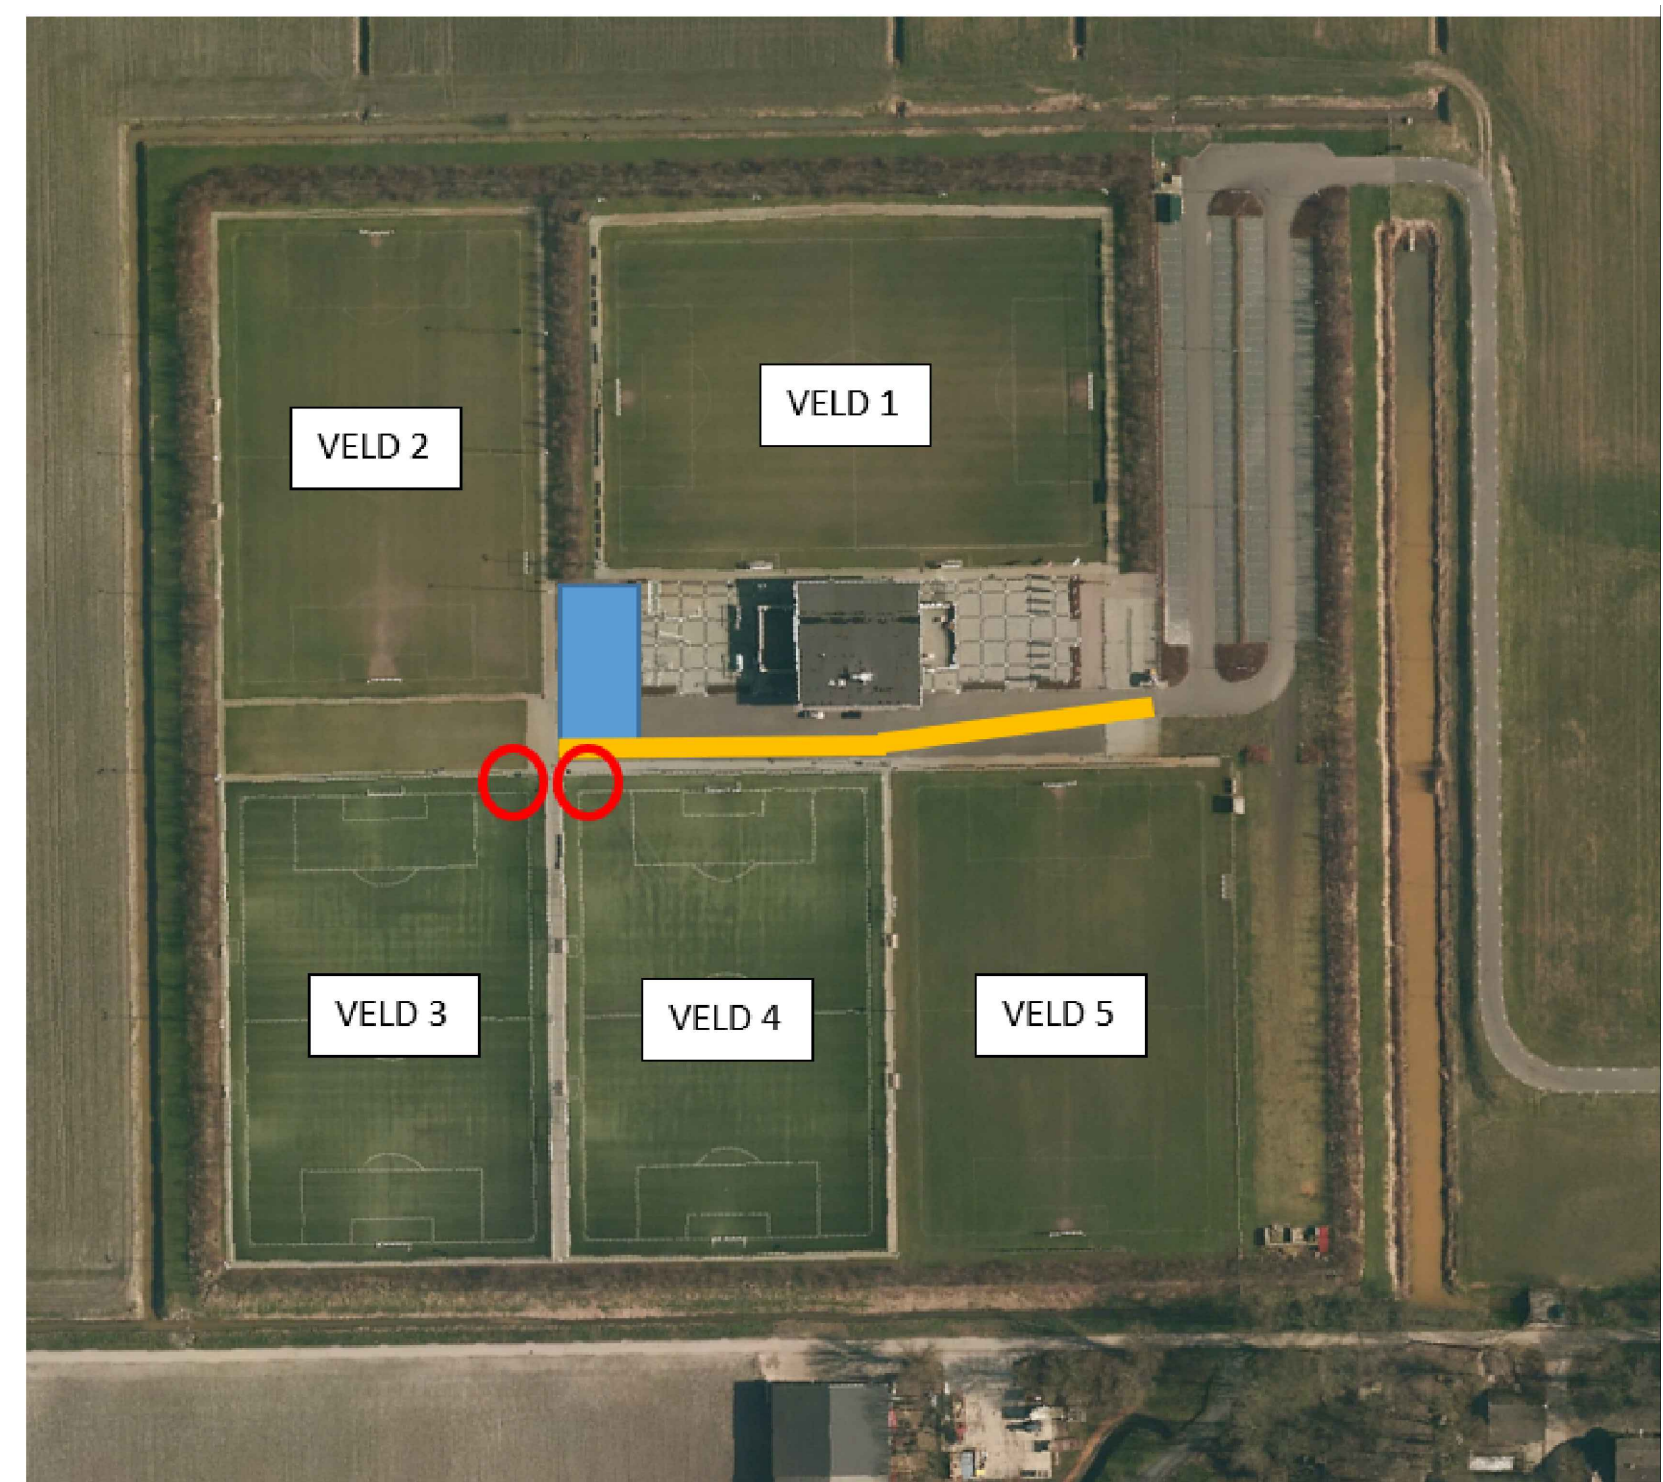


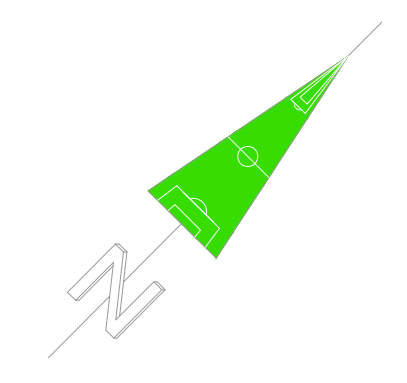

- Werkweg / ontsluiting
- Depot / afsluiten met bouwhekken
- Te realiseren werkingang

Legenda	
	Beplanting
	Insteeek watengang
	Drainage
	Goot
	Achterkant band
	Opsluitband 100x200 mm
	Opnemen opsluitband 100x200 mm
	Opsluitband 80x200 mm
	Opnemen opsluitband 80x200 mm
	Materiaalgrens verharding
	Gelijke verharding
	Waterlijn
	Ballevanger
	Leunhekwerk
	Verwijderen leunhekwerk
	Opnemen tegelverharding 300x300 mm
	Opnemen tegelverharding 400x600 mm incl streklaag bkk
	Maaielhooft
	Atvalbak
	Lichtmast
	Zitbank
	Kolk
	Inspectieput
	Aanbrengen eindkap drainage
	Asfaltverharding
	Tegelverharding
	Ontgraven grond
	Werkpoort
	Looppoort
Kabels en leidingen	
	Kabelbed
	Laagspanning
	Manthuis LS
	Middenspanning
	Manthuis MS
	Gas lage druk
	Manthuis gas lage druk
	Water
	Riolering vrijverval

Opmerkingen:

Ondergrond uit de Basisregistratie Grootschalige Topografie (BGT) via PDOK, d.d. 06-09-2022
Klein midsing, d.d. 06-09-2022
Maten in meters, tenzij anders aangegeven
Hoogtematen in meters t.o.v. NAP

Versie	Datum	Gepland	Omschrijving	Gecontroleerd	Goedgekeurd
4					
3					
2	21-02-2023	R. de Haan	Depot en werking toegevoegd		
1	31-01-2023	R. de Haan	Opmerkingen verwijst		
0	30-01-2023	R. de Haan	Bestaande situatie		

Opdrachtgever:
Gemeente Waddinxveen

Project:
22-262-WXV

Onderwerp:
Renovatie kunstgrasvelden 3 en 4 CVV BeFair

Onderdeel:
Bestaande situatie

Behoort bij:
Definitief ontwerp

Projectleider:
M. Graafland

Status:
Definitief

Formaat:
A0

Schaal:
1 : 250

Tekeningnummer:
22-262-WXV-DO

Versie:
1.2

BAS...
Basisregistratie Grootschalige Topografie

Definitief ontwerp 01
2023-01-30
www.bas-nederland.nl