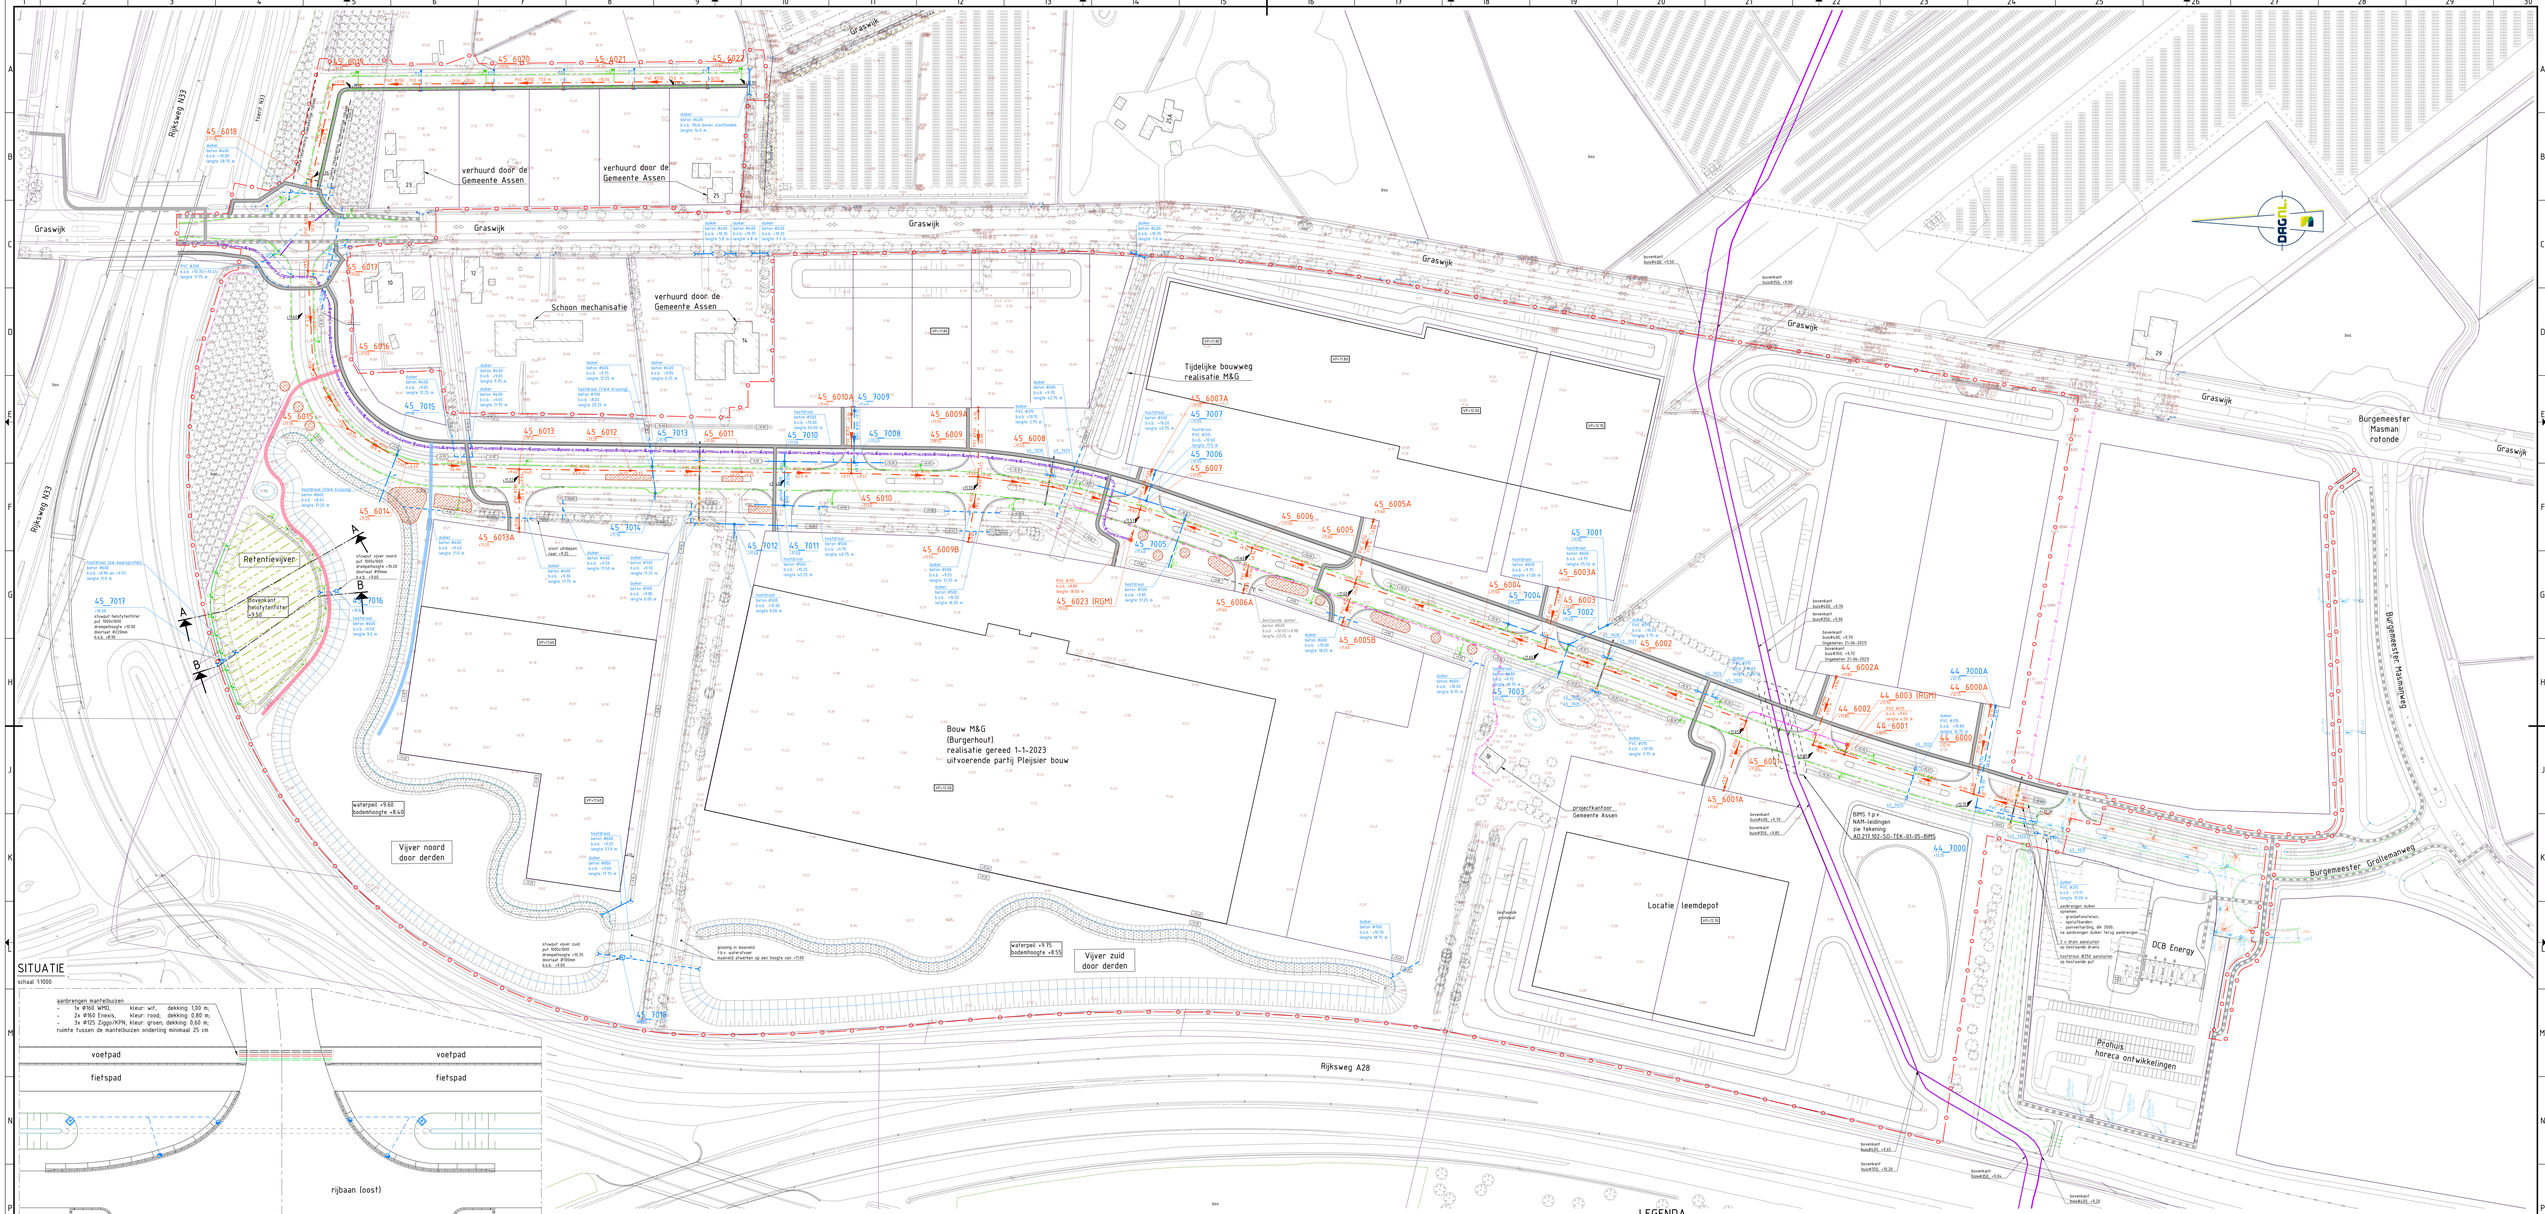

SITUATIE

schaal 1:1000

aanbrengen mantelbuizen
- 1x Ø160 WMJ, kleur: wit, dekking: 1,00 m;
- 2x Ø160 Enexis, kleur: rood, dekking: 0,80 m;
- 3x Ø125 Ziggo/KPN, kleur: groen, dekking: 0,60 m;

ruimte tussen de mantelbuizen onderling minimaal 25 cm

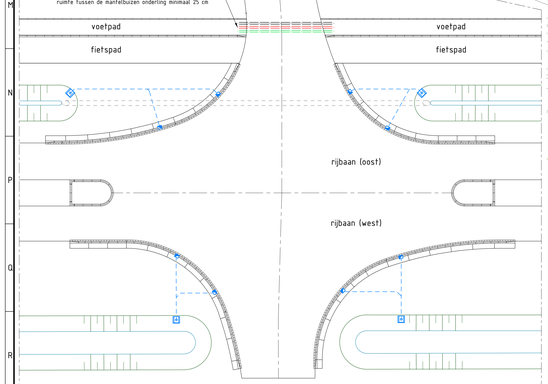

PRINCIPE AANBRENGEN MANTELBUIZEN TER PLAATSE VAN KRUISING / T-SPLITSING

schaal 1:200

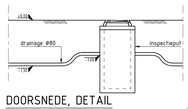

DOORSNEDE, DETAIL

AANSLUITING DRAIN INSPECTIEPUT
schaal 1:50

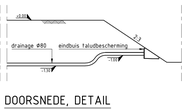

DOORSNEDE, DETAIL

AANSLUITING DRAIN ZAKSLOOT
schaal 1:50

LEGENDA

algemeen

- werkgrens
- gasleiding NAM voor aanvang werk positie leiding uit laten zetten in afstemming met de NAM
- perceelsgrens

bestaande situatie

- boom
- watergang
- hoogte
- duiker
- persleiding (revisie)
- voedingskabel (revisie)
- tracé kabels en leidingen

ondergrondse infra

- VWA-riool met put, materiaal, diameter, lengte en b.o.b.
- VWA-put, met putnummer en putdekselhoogte afm. inw. 800x800 tenzij anders vermeld
- pompput
- persleiding Ø110
- persleiding Ø200
- voedingskabel
- HWA-afvoer met materiaal, diameter, lengte en b.o.b.
- HWA-put, beton, met putnummer en putdekselhoogte afm. inw. 800x800 tenzij anders vermeld
- duiker PVC Ø315 met materiaal en lengte
- duiker beton met put, putnummer en putdekselhoogte put afm. inw. 1000x1000
- VWA-huisaansluiting PVC Ø160
- HWA-huisaansluiting PVC Ø160
- drain PP Ø80 (cunet rijbaan) - diepte maaiveld -1,30 m; - aansluithoogte op faludbescherming maaiveld -1,10 m;
- RWS-kolk, met kolkleiding PVC Ø125
- straatkolk 300 x 300 met kolkleiding PVC Ø125
- HWA-put, kunststof Ø315
- eindbuis faludbescherming
- eindkap
- mantelbuis PE Ø125 (rood) geribbeld met freekoord; 2 zijden afdoppen
- voorkeurstracé kabels & leidingen
- voorkeurstracé kabels & leidingen, optie 1
- voorkeurstracé kabels & leidingen, optie 2
- boomplantvak aanbrengen teelaarde ca. 25 m³/boom bestaande ondergrond op bodem plantvak losvoelen

Maten in meters, tenzij ander vermeld
Peilmaten in meters t.o.v. NAP, tenzij anders vermeld
Diameters in mm, tenzij anders vermeld

0 2,0 4,0 6,0 8,0m schaal 1:200
0 10 20 30 40m schaal 1:1000

Gemaakt door	Fase	Gecontroleerd door	Fase	Goedgekeurd door	Fase	Documentstatus
W. Vonkeman		R. Mulder		S. te Velde		Definitief

Uitvoerfase	Blad	Aantal	Schaal	Formaat	Datum uitgifte	Artikelnr.
Bestek	4	10	1:1000 / 1:200	A0+	20-05-2022	

Project: Aanleg Groen zoom, Assen zuid

Onderwerp: Ondergrondse infra

Projectnr.: 9408.9523
Tekeningnr.: B89-04
Revisie: 2022-03

Opdrachtgever: Ingenieursbureau Gemeente Assen

Noordersingel 33
Postbus 30018
9401 RA Assen
Tel. 0592-366911
Fax. 0592-366900