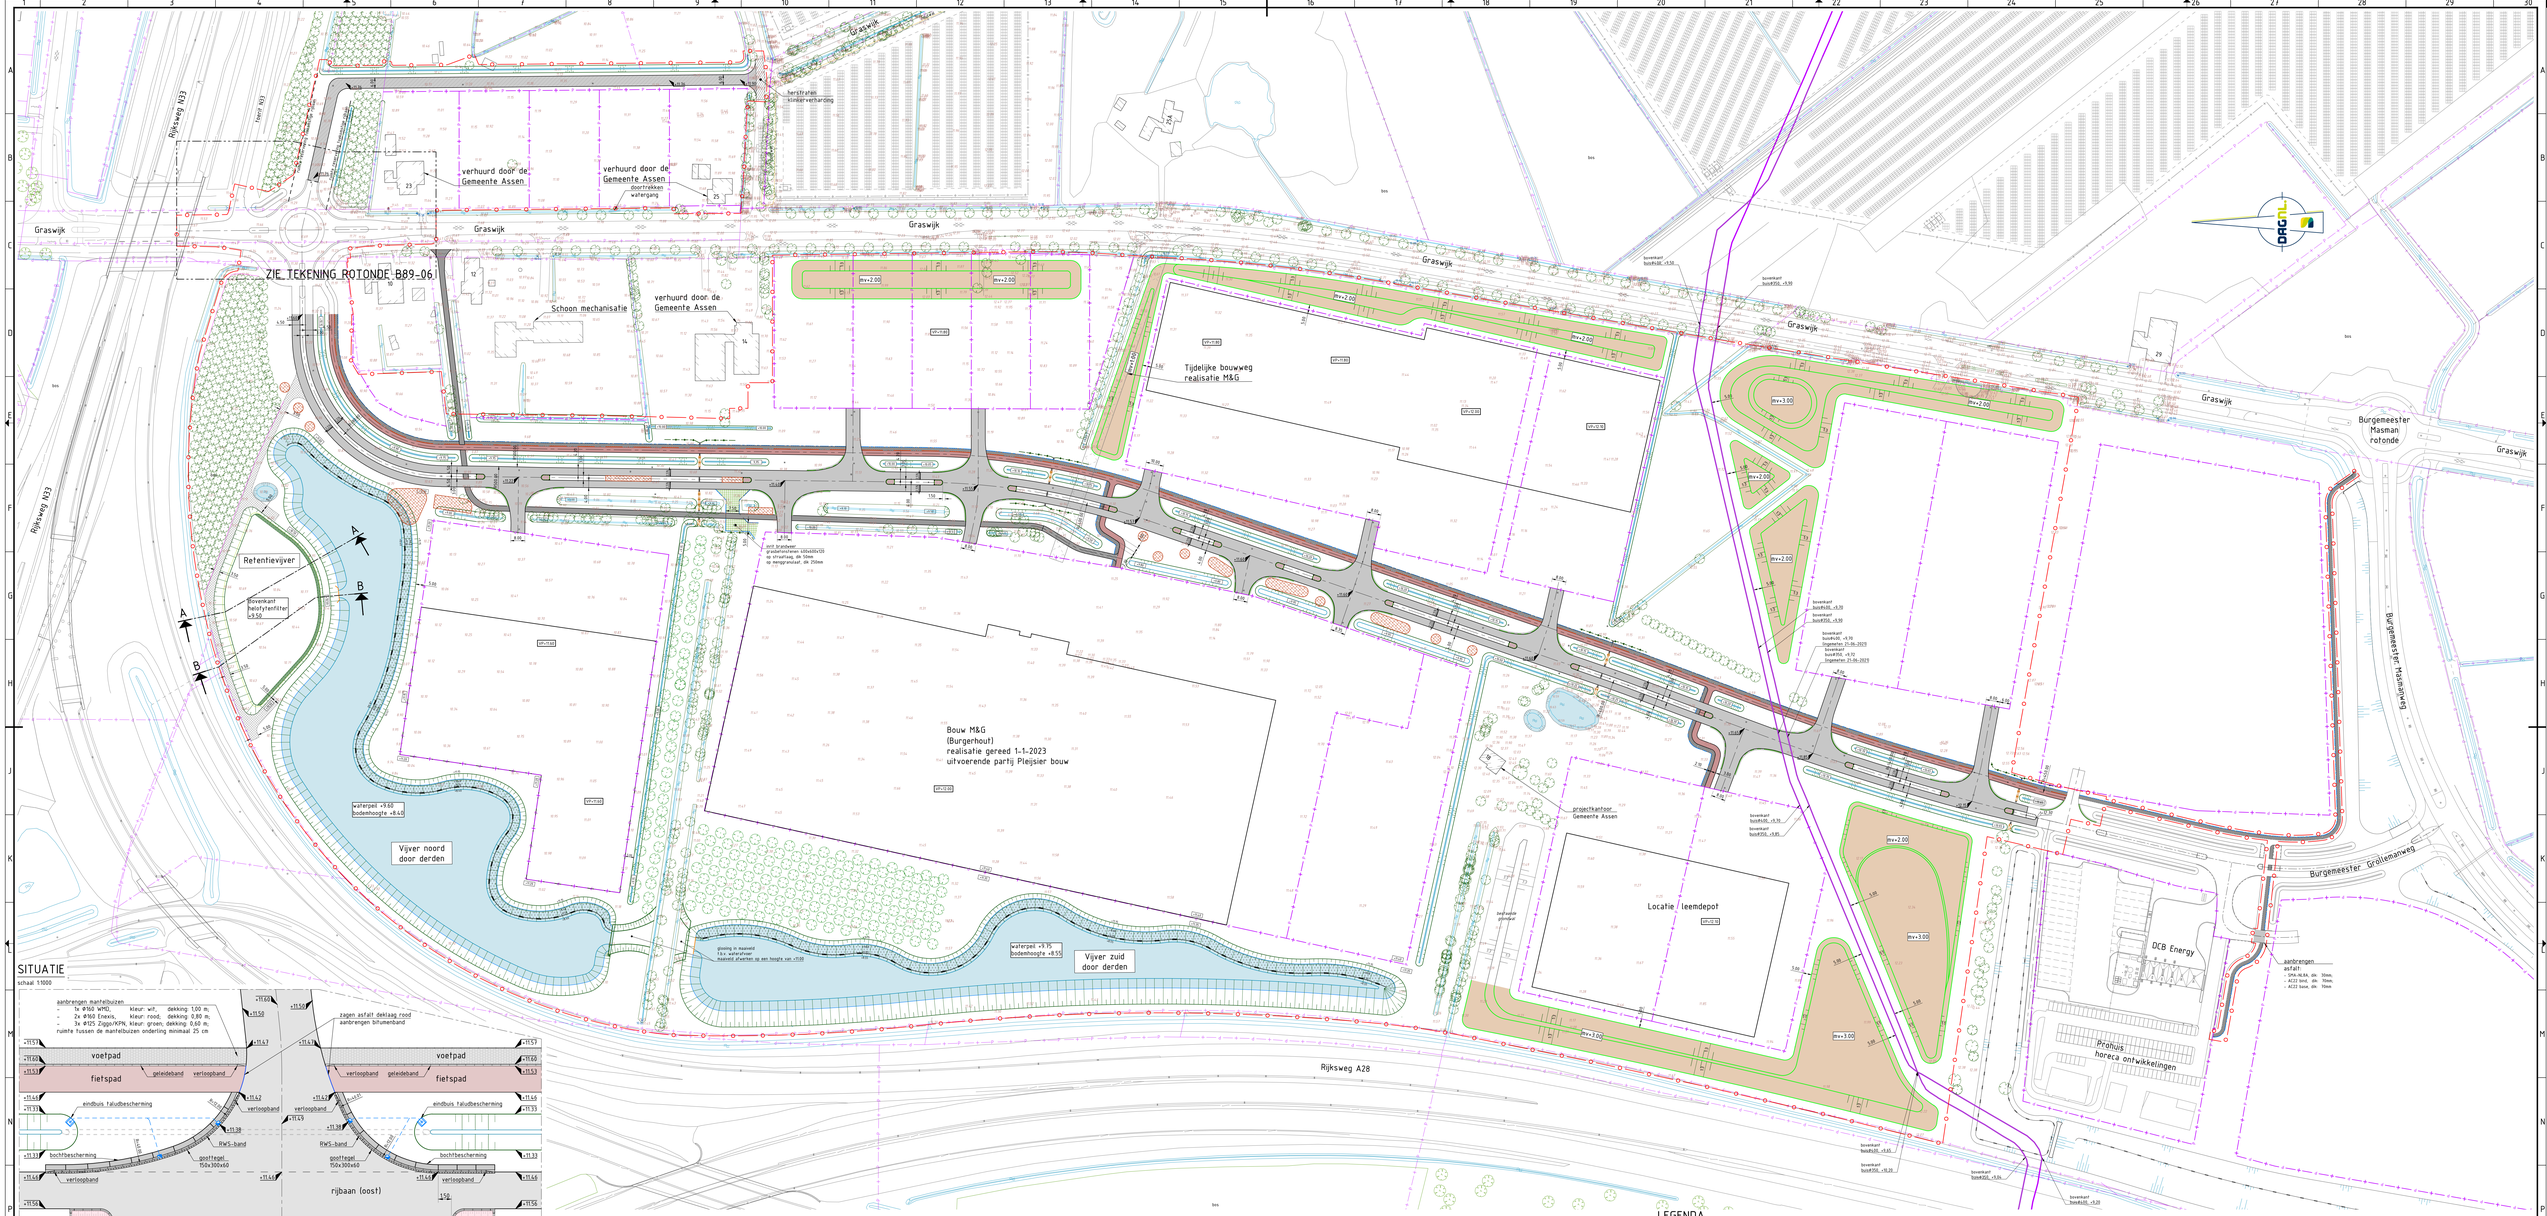

SITUATIE

schaal 1:1000

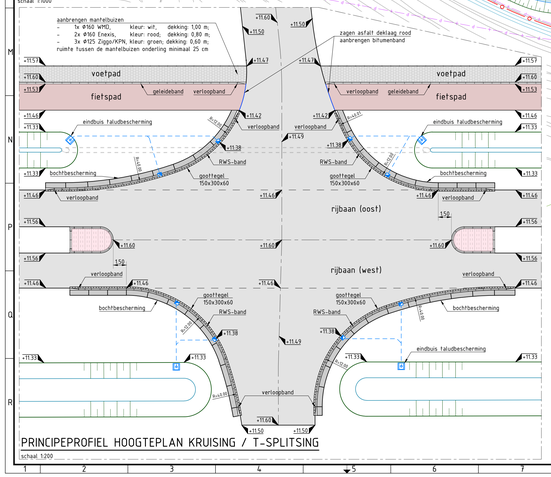

PRINCIPEPROFIEL HOOGTEPLAN KRUISING / T-SPLITSING

schaal 1:200

LEGENDA

algemeen

- werkgrens
- gasleiding NAM voor aanvang werk positie leiding uit laten zetten in afstemming met de NAM
- perceelsgrens

bestaande situatie

- boom
- watergang
- hoogte

bovengrondse infra

- hoogte
- opsluitband 80x200,
- geleideband 70/200x200
- trottoirband RWS
- asfaltverharding rijbaan westzijde Graswijk
  - ACR surf, DL-8, dik: 30mm,
  - AC22 tw, TL-8, dik: 60mm,
  - AC22 base, DL-8, dik: 80mm,
  - AC22 base, DL-8, dik: 80mm,
- asfaltverharding rijbaan oostzijde Graswijk
  - ACR surf, DL-8, dik: 25mm,
  - AC22 bn, TL-8, dik: 60mm,
  - AC22 base, DL-8, dik: 80mm,
  - AC22 base, DL-8, dik: 80mm,
- asfaltverharding fietspad
  - SMA-NL 8A, rood, dik: 30mm,
  - ACR bind, TL-8, dik: 50mm,
  - ACfa base, DL-8, dik: 50mm,
- asfaltverharding ontsluitingsweg (op bestaand)
  - ACR surf, DL-8, dik: 30mm,
  - ACfa bind, TL-8, dik: 50mm,
- asfaltverharding ontsluitingsweg (nieuw)
  - ACR surf, DL-8, dik: 30mm,
  - ACfa bind, TL-8, dik: 50mm,
  - ACfa base, DL-8, dik: 50mm,
- puinverharding onderhoudspad menggranulaat, dik 300mm
- tegelverharding voetpad betontegel 30cx30cx60 kleur: grijs
- creteprint middengeleider (ZIE DETAIL)
- wahrgang met hoogte bodem
- boomplantvak aanbrengen teelaarde ca. 25 m³/boom bestaande ondergrond op bodem plantvak loswoelen

ecologie

- faunapassage kunststof geleidewand
- faunapassage geleidewand elementen
- ecologische verbinding (zie principeprofiel)

Maten in meters, tenzij ander vermeld
Peilmaten in meters t.o.v. NAP, tenzij anders vermeld
Diameters in mm, tenzij anders vermeld

0 2,0 4,0 6,0 8,0m
schaal 1:200
0 10 20 30 40m
schaal 1:1000

Gemaakt door	Fase	Gecontroleerd door	Fase	Goedgekeurd door	Fase	Documentstatus
W. Vonkeman		R. Mulder		S. te Velde		Definitief

Ontwerpfase	Blad	Aantal	Schaal	Formaat	Datum uitgifte	Architect
Bestek	5	10	1:1000 / 1:200	A0	20-05-2022	

Project: Aanleg Groen zoom, Assen zuid

Onderwerp: Bovengrondse infra

Projectnr.: 94.08.9523

Tekeningnr.: B89-05

Revisie: 2022-03

Opdrachtgever:

Ingenieursbureau

Gemeente Assen

Noorderlanden 33
Postbus 30018
9600 RA Assen
Tel. 0592-366911
Fax. 0592-366900