Graswijk

Rijksweg A33

verhuurd door de Gemeente Assen

Schoon mechanisatie

Tijdelijke bouwweg realisatie M&G

ZIE DETAIL
UITLOOP FAUNAPASSAGE

Retentievijver

Bovenkant helofytenfilter +9.50

waterpeil +9.60
bodemhoogte +8.40

Vijver noord door derden

Bouw M&G
(Burgerhout)
realisatie gereed 1-1-2023
uitvoerende partij Pleijsier bouw

projectkantoor Gemeente Assen

Locatie leemdepot

waterpeil +9.75
bodemhoogte +8.55

Vijver zuid door derden

Rijksweg A28

Burgemeester Hasman rotonde

Burgemeester Hasmanweg

Burgemeester Grollemanweg

DCB Energy

Prohuis horeca ontwikkelingen

SITUATIE

schaal 1:1000

asfaltverharding rijbaan
- SMA-NL TB, dik: 35mm,
- AC22 bin, TL-B dik: 60mm,
- AC22 base, OL-B dik: 80mm,
- AC22 base, OL-B dik: 80mm,
- hydr. menggranulaat, dik: 300mm,
- zand, minimaal, dik: 500mm

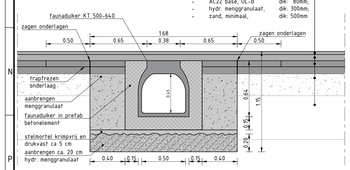

DOORSNEDE, DETAIL

FAUNAPASSAFE PORTAALELEMENT RIJBAAN
schaal 1:20

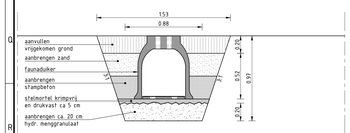

DOORSNEDE, DETAIL

FAUNAPASSAFE PORTAALELEMENT BERM
schaal 1:20

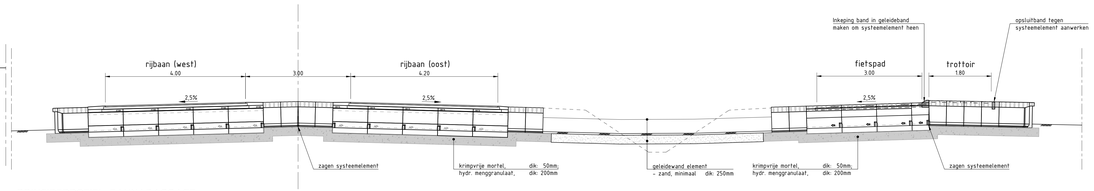

PRINCIPEPROFIEL FAUNAPASSAGE

schaal 1:50

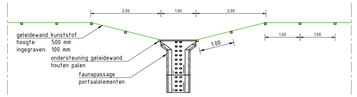

PRINCIPEPROFIEL IN- EN UITLOOP FAUNAPASSAGE

schaal 1:50

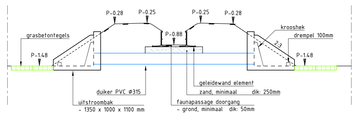

PRINCIPEPROFIEL TUSSEN RIJBAAN EN FIETSPAD

schaal 1:50

LEGENDA

algemeen
- werkgrens
- gasleiding NAM
- voor aanvang werk positie leiding uit laten zetten in afstemming met de NAM
- perceelsgrens

ecologie
- faunapassage kunststof geleidewand
- faunapassage geleidewand elementen
- ecologische verbinding (zie principeprofiel)
- te planten boom
- te planten boom groencompensatie
- al geplante boom groencompensatie
- egaliseren/ profileren terrein en inzaaien
- egaliseren/ profileren terrein en aanbrengen bosplantsoen
- riet retentievijver
- riet vijvers door derden

Maten in meters, tenzij ander vermeld
Peilmaten in meters t.o.v. NAP, tenzij anders vermeld
Diameters in mm, tenzij anders vermeld

0 0.2 0.4 0.6 0.8m
schaal 1:20
0 0.5 1.0 1.5 2.0m
schaal 1:50
0 10 20 30 40m
schaal 1:1000

Gemaakt door	Fase	Gecontroleerd door	Fase	Goedgekeurd door	Fase	Documentstatus
W. Vonkeman		R. Mulder		S. te Velde		Definitief

Ontwerpfase	Blad	Aantal	Schaal	Formaat	Datum uitgifte	Artikelnr.
Bestek	7	10	zie tekening	A0+	20-05-2022	

Project
Aanleg Groen zoom, Assen zuid

Onderwerp
Ecologie

Projectnr. 9408.9523
Tekeningnr. B89-07
Revisienr. 2022-03

Opdrachtgever
Ingenieursbureau
Gemeente Assen
Noordersingel 33
Postbus 30018
9401 RA Assen
Tel. 0592-366911
Fax. 0592-366900