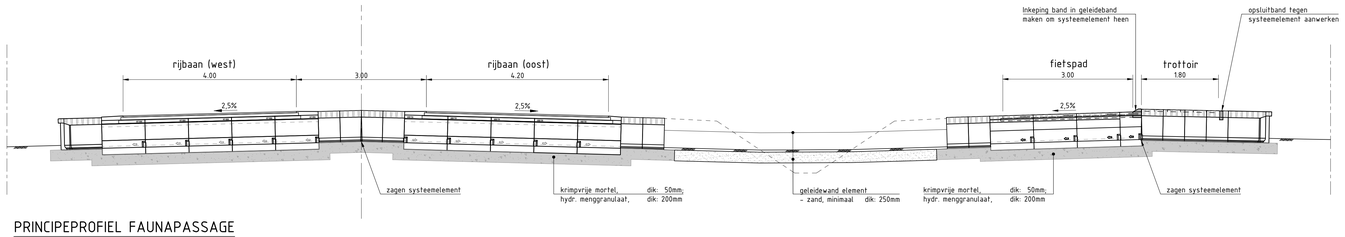

PRINCIPEPROFIEL FAUNAPASSAGE

schaal 1:50

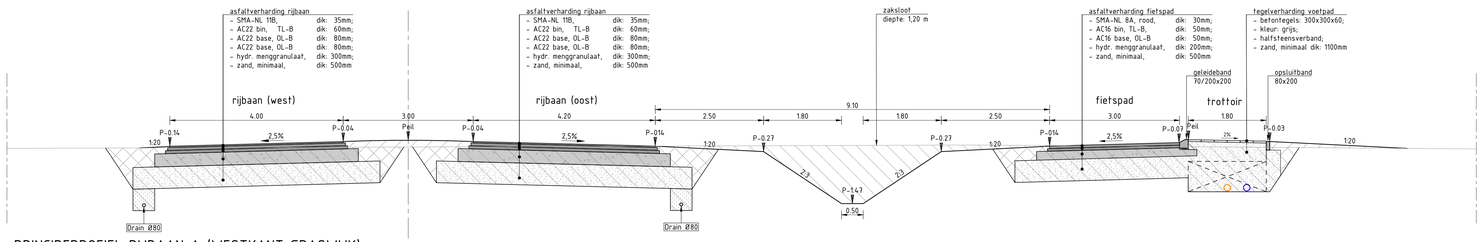

PRINCIPEPROFIEL RIJBAAN A (WESTKANT GRASWIJK)

schaal 1:50

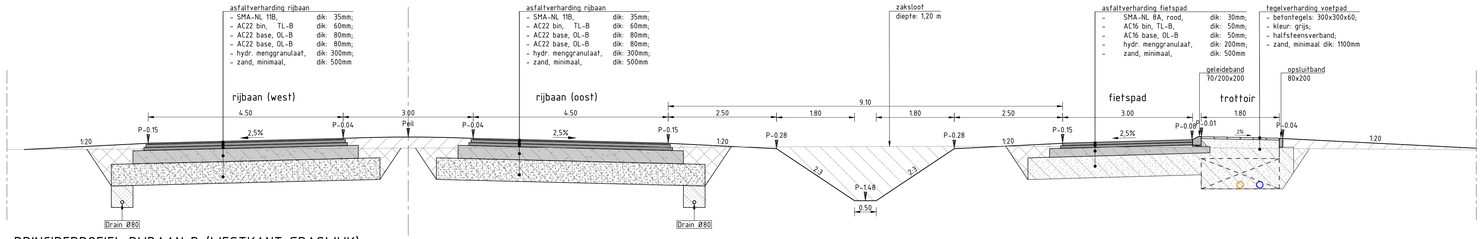

PRINCIPEPROFIEL RIJBAAN B (WESTKANT GRASWIJK)

schaal 1:50

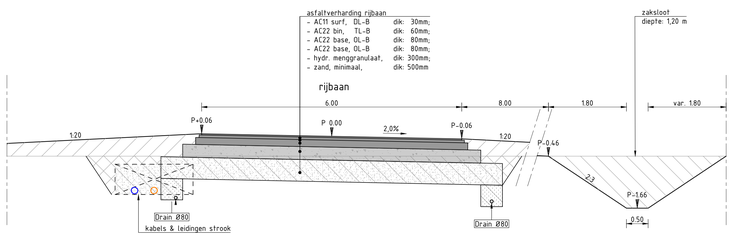

PRINCIPEPROFIEL RIJBAAN C (OOSTKANT GRASWIJK)

schaal 1:50

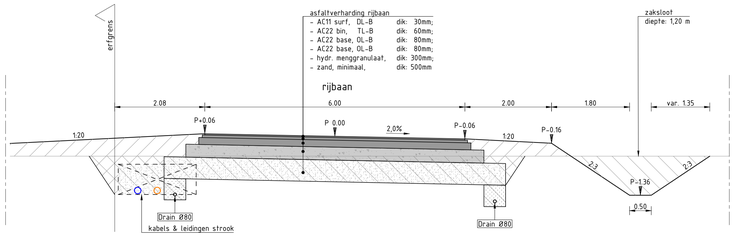

PRINCIPEPROFIEL RIJBAAN D (OOSTKANT GRASWIJK)

schaal 1:50

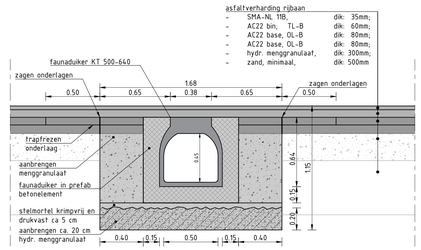

DOORSNEDE, DETAIL

FAUNAPASSAFE PORTAALELEMENT RIJBAAN

schaal 1:20

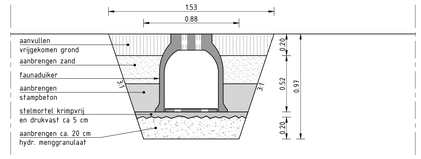

DOORSNEDE, DETAIL

FAUNAPASSAFE PORTAALELEMENT BERM

schaal 1:20

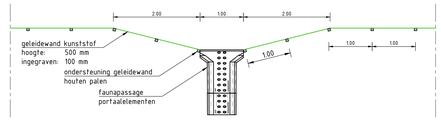

PRINCIPEPROFIEL IN- EN UITLOOP FAUNAPASSAGE

schaal 1:50

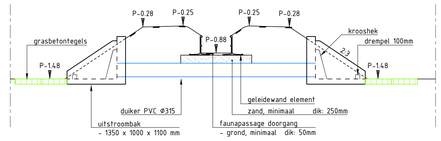

PRINCIPEPROFIEL TUSSEN RIJBAAN EN FIETSPAD

schaal 1:50

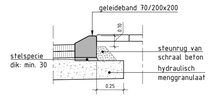

PRINCIPEDETAIL

GELEIDEBAND IN SPECIE OP FUNDERING

schaal 1:20

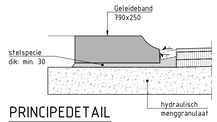

PRINCIPEDETAIL

GELEIDEBAND ROTONDE IN SPECIE OP FUNDERING

schaal 1:20

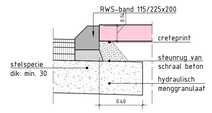

PRINCIPEDETAIL

RWS-BAND IN SPECIE OP FUNDERING

schaal 1:20

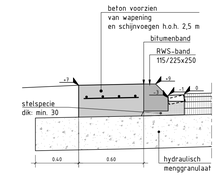

PRINCIPEDETAIL

RWS-BAND IN SPECIE OP FUNDERING MET BOCHTBESCHERMING

schaal 1:20

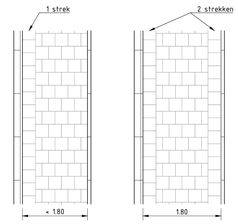

BOVENAANZICHT, DETAIL

RICHTLIJNEN STREKLAGEN TROTTOIR

schaal 1:50

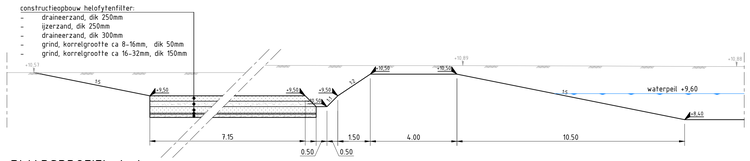

DWARSPROFIEL A-A

schaal 1:100

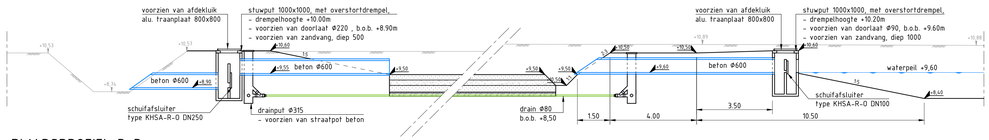

DWARSPROFIEL B-B

schaal 1:100

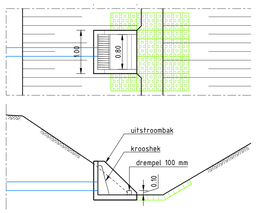

DETAIL 702a: RICHTLIJN UITSTROOMB, TALUDBESCHERMING

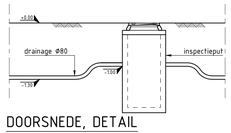

DOORSNEDE, DETAIL

AANSLUITING DRAIN INSPECTIEPUT

schaal 1:50

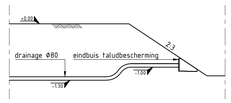

DOORSNEDE, DETAIL

AANSLUITING DRAIN ZAKSLOOT

schaal 1:50

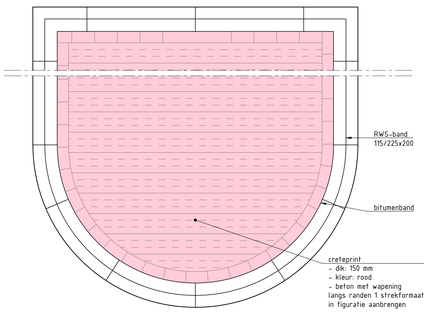

BOVENAANZICHT, DETAIL

MIDDENGELEIDER CRETEPRINT

schaal 1:20

DOORSNEDE, DETAIL

MIDDENGELEIDER CRETEPRINT

schaal 1:20

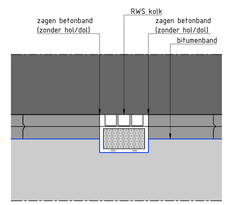

DETAIL AANSLUITING BESTRATING OP KOLK

schaal 1:20

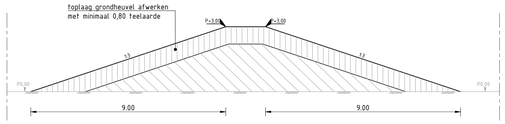

PRINCIPEPROFIEL GRONDHEUVEL

schaal 1:100

Maten in meters, tenzij ander vermeld
Peilmaten in meters t.o.v. NAP, tenzij anders vermeld
Diameters in mm, tenzij anders vermeld

schaal 1:20 · schaal 1:50 · schaal 1:100

Gehekend door	Par.	Gecontroleerd door	Par.	Goedgekeurd door	Par.	Documentstatus
W. Vonkeman		R. Mulder		S. te Velde		Definitief

Ontwerpfase	Blad	Aantal	Schaal	Formaat	Datum uitgifte	Archiefnr.
Bestek	9	10	zie tekening	A0	20-05-2022	

Project: Aanleg Groen zoom, Assen zuid
Onderdeel: Dwarsprofielen en details
Opdrachtgever:

Projectnr. 9408.9523
Tekeningnr. B89-09
Bestekkr. 2022-03

Ingenieursbureau
Gemeente Assen
Noordersingel 33
Postbus 30018
9430 RA Assen
Tel: 0592-366922
Fax: 0592-366595