




DWARSPROFIEL 1

schaal 1:50

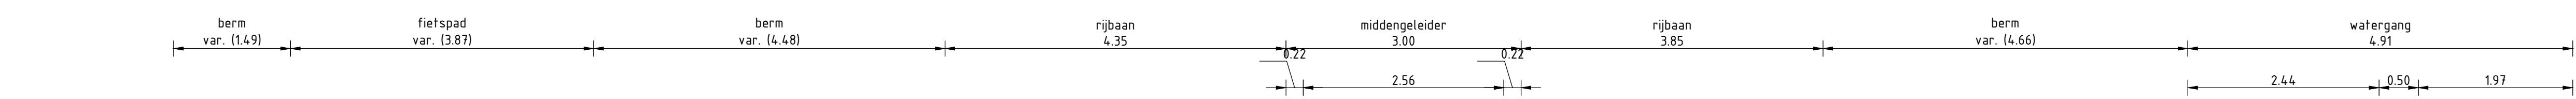


DWARSPROFIEL 2

schaal 1:50

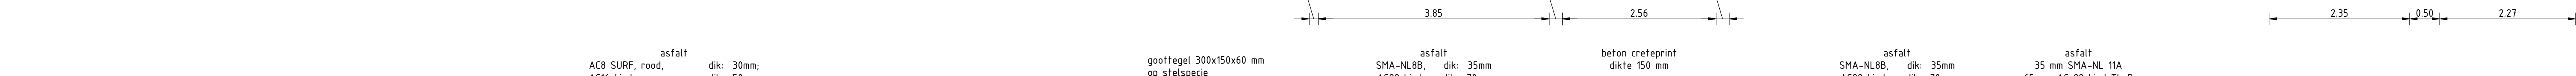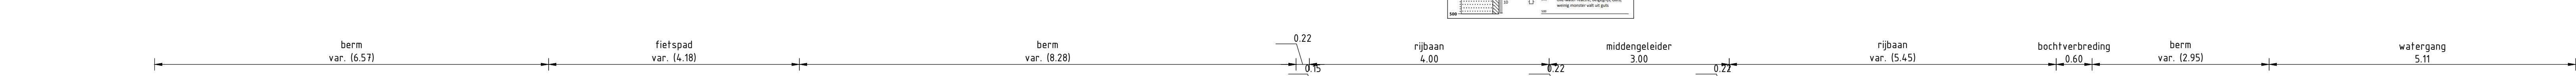

DWARSPROFIEL 3

schaal 1:50

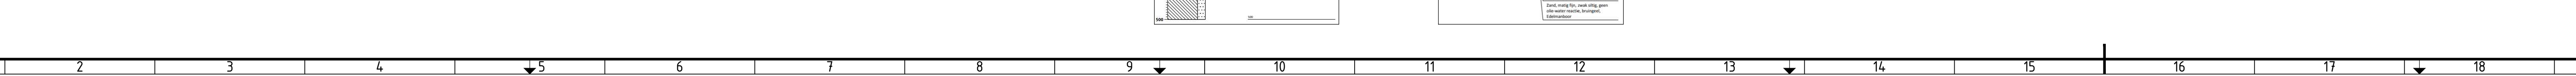

LEGENDA

Kabels en leidingen

Globale ligging in het dwarsprofiel voor een enkele kabel

Uitgangspunt voor hoogteligging is MV -0.60 tot -1.20 m

Globale ligging in het dwarsprofiel voor meerdere kabels en leidingen

Uitgangspunt voor hoogteligging is MV -0.60 tot -1.20 m

Spruiten

Verwijderen puinfundering

Ontgraven grond uit cunet/berm

Ontgraven zand uit cunet

- Aanbrengen hydraulisch menggranulaat
- Aanbrengen zand in zandbed
- Aanbrengen grond uit cunet/berm
- Vershralen grond d.m.v. mengen zand in bovenlaag
- Aanbrengen heelaarde

Maten in meters, tenzij anders vermeld

Pelmaten in meters t.o.v. NAP, tenzij anders vermeld

Omrekenen in mm, tenzij anders vermeld

Gepland door	Per	Gecontroleerd door	Per	Ontworpen door	Per	Documentstatus
W. Voncken	Per	R. Mulder	Per	S. te Velde	Per	Definitief
Overname	10	10	150	150	20-05-2022	Definitief
Beslek						

Project		9408.9523
Tekenopdracht		9408.9523
Definitief		20-05-2022
Berekening		2022-03

Opdrachtgever

Ingenieursbureau

Gemeente Assen

Neerlandsdijk 11
Postbus 10118
9400 AB Assen
Tel: 0592-344772
Fax: 0592-344773