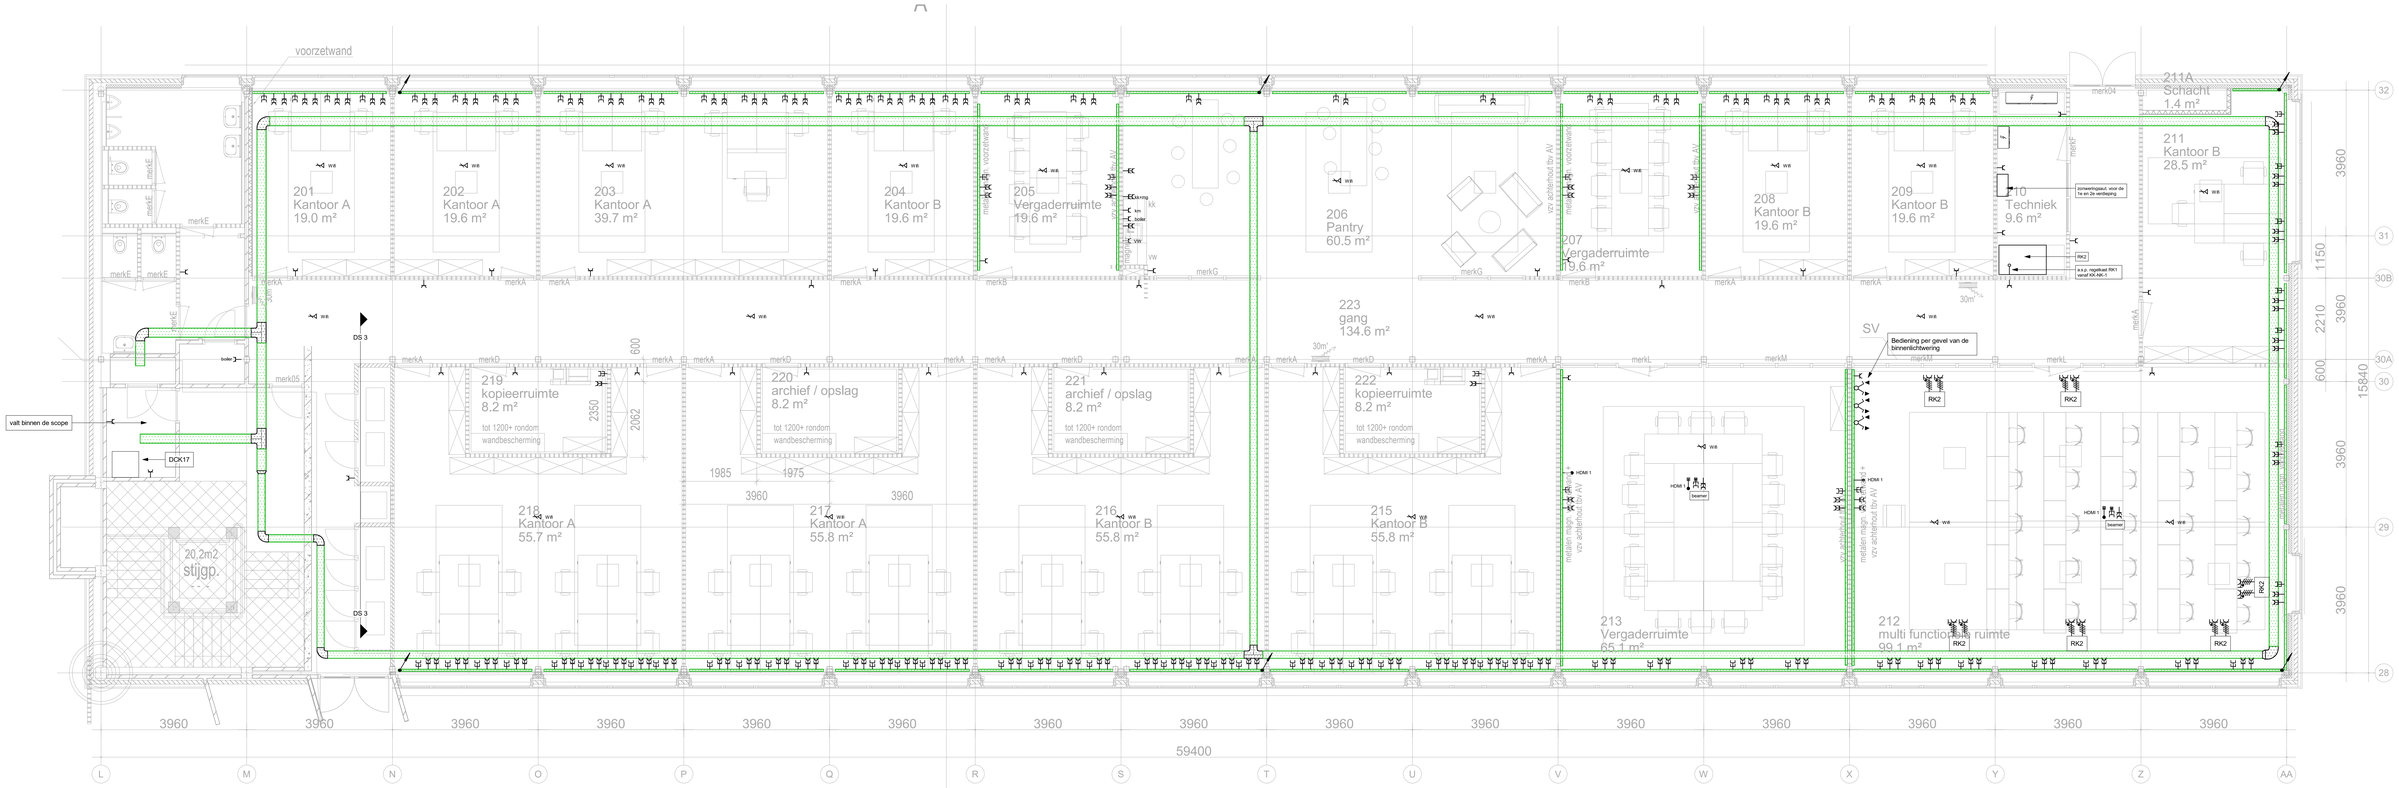

laag 2 nieuwe toestand

Elektrotechnische installatie	
C	Contactdoos 1-voudig met beschermingscontact
EC	Contactdoos 2-voudig met beschermingscontact in 2 inbouwdozen
EC EC	Contactdoos - 4 voudig, met beschermingscontact in 4 inbouwdozen onder 1 afdekplaat

wandgoot

kabelgoot

D			
C			
B			Aanpassing de scope
A		naam	Aard van de wijziging
Stat.		datum	

Renovatie 1e en 2e verdieping gebouw Noorderkroon
14B03-N003 Nieuwe Haven Den Helder

Specificatie:
Installatietekening
Kabelwegen & wcd
Verdieping 2

Objectnummer:	14B03	Getekend:	AHA
Gebouwnummer:	N003	Gecontroleerd:	CB
Besteknummer:	1899.40.01	Datum:	10-02-2023
Projectnummer:	24322	Schaal:	1:50
Fase:	Bestek	Formaat:	A0+
Versie:	A	Documentcode:	14B03-N003-201-24522-E0002-A-ITK02

Rijkswaterstaat
Ministerie van Binnenlandse Zaken en Koninkrijksrelaties

Rijkswaterstaatbedrijf
Directie - Vastgoedbeheer
Postbus 2232, 3500GE Utrecht
088 115 80 00

Blad:
01 van 01

04-04-2023