



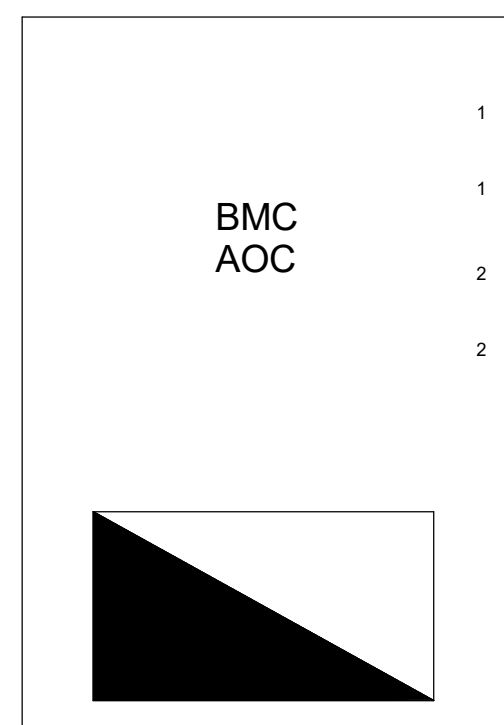

4x BMI kabel naar BMC

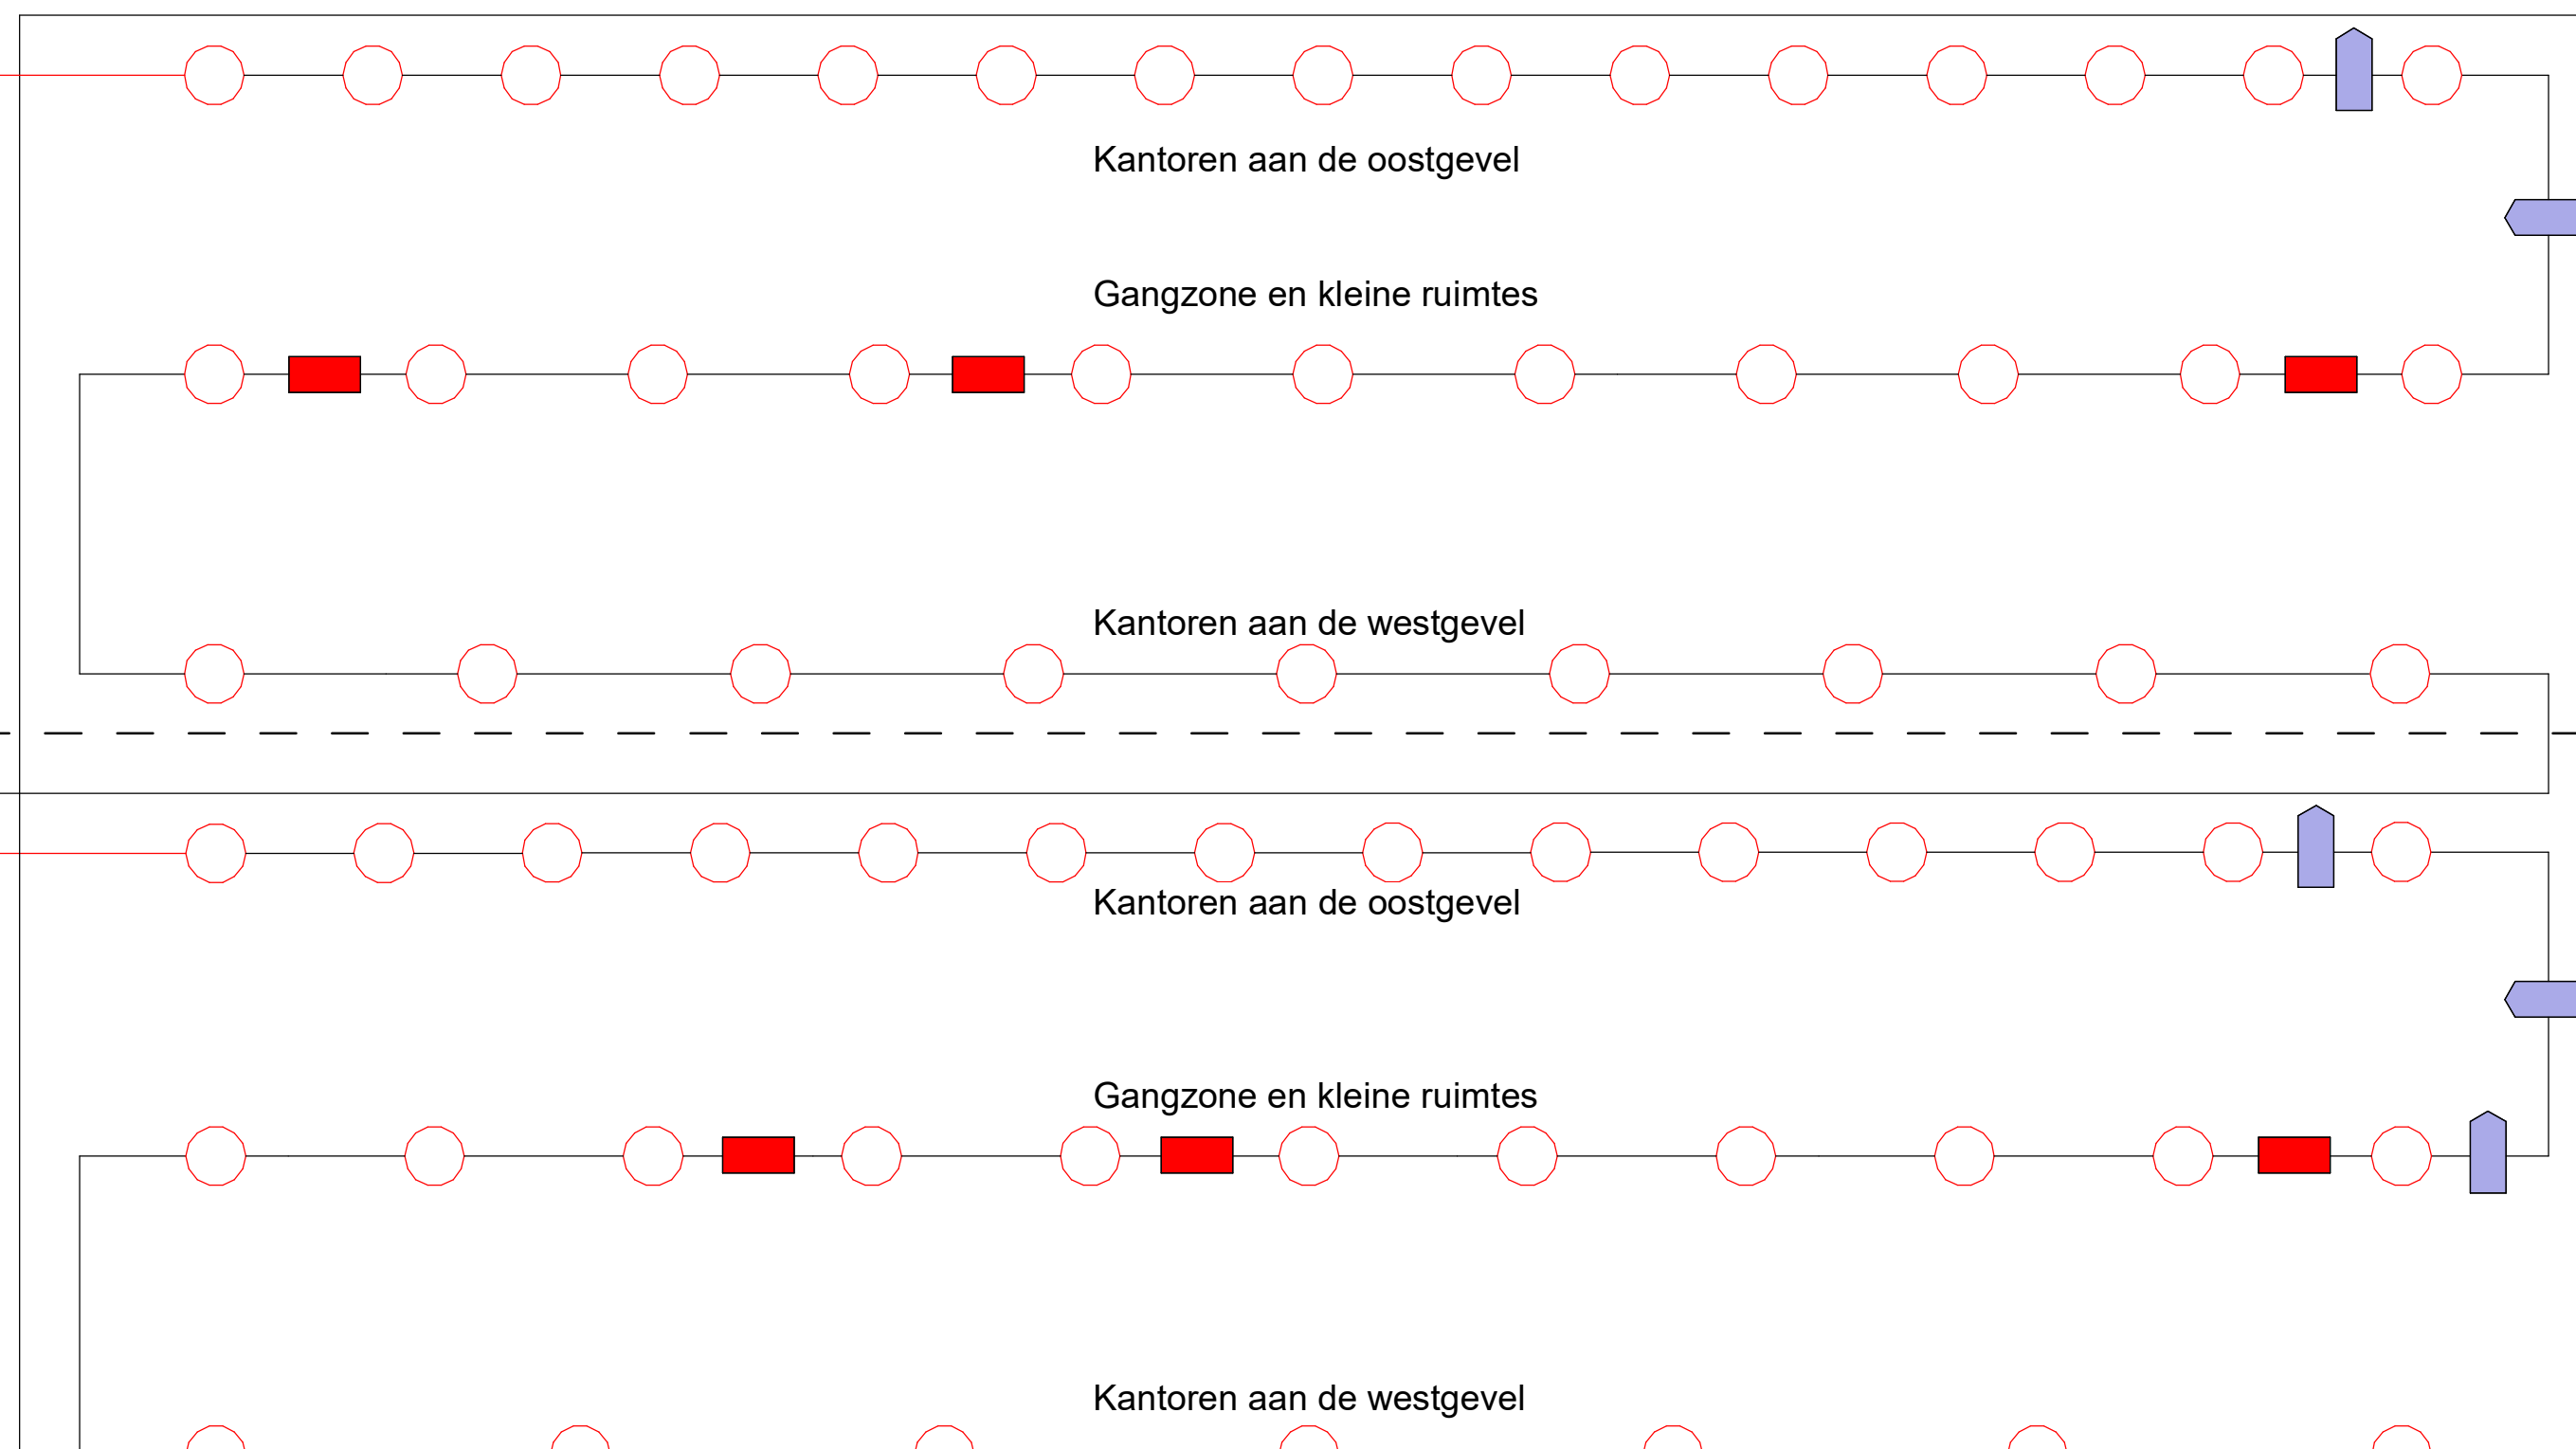

Begane grond



	Renvooi
	Principe van brandmelders, met of zonder slow whoop in brandmeldlus met lusaanleg als FB60
	Brandmeldkabels met lusaanleg en 1 kabel in functiebehoud FB60 aangelegd naar BMC
	Principe van handbrandmelder in brandmeldlus met lusaanleg als FB60
	Principe van slow whoop los in de brandmeldlus met lusaanleg als FB60
	Brandmeldkabel standaard aanleg. Het 2de uiteinde van de lus via ander brandcompartiment
	Brandmeldkabel aangelegd met functiebehoud FB60

D			
C			
B			
A			

Specificatie:	
Objectnummer: 14B03	Getekend: KFE
Gebouwnummer: N003	Gecontroleerd: CB
Besteknummer: 1899.40.01	Datum: 10-02-2023
Projectnummer: 24522	Schaal: n.v.t.
Fase: Bestek	Formaat: A2
Versie:	Documentcode: 14B03-N003-201-24522-E0011-A-BLSBM
 Rijksvastgoedbedrijf Ministerie van Binnenlandse Zaken en Koninkrijksrelaties	
Blad: 01 van 01 Directie - Vastgoedbeheer www.rijksvastgoedbedrijf.nl 088 115 80 00	