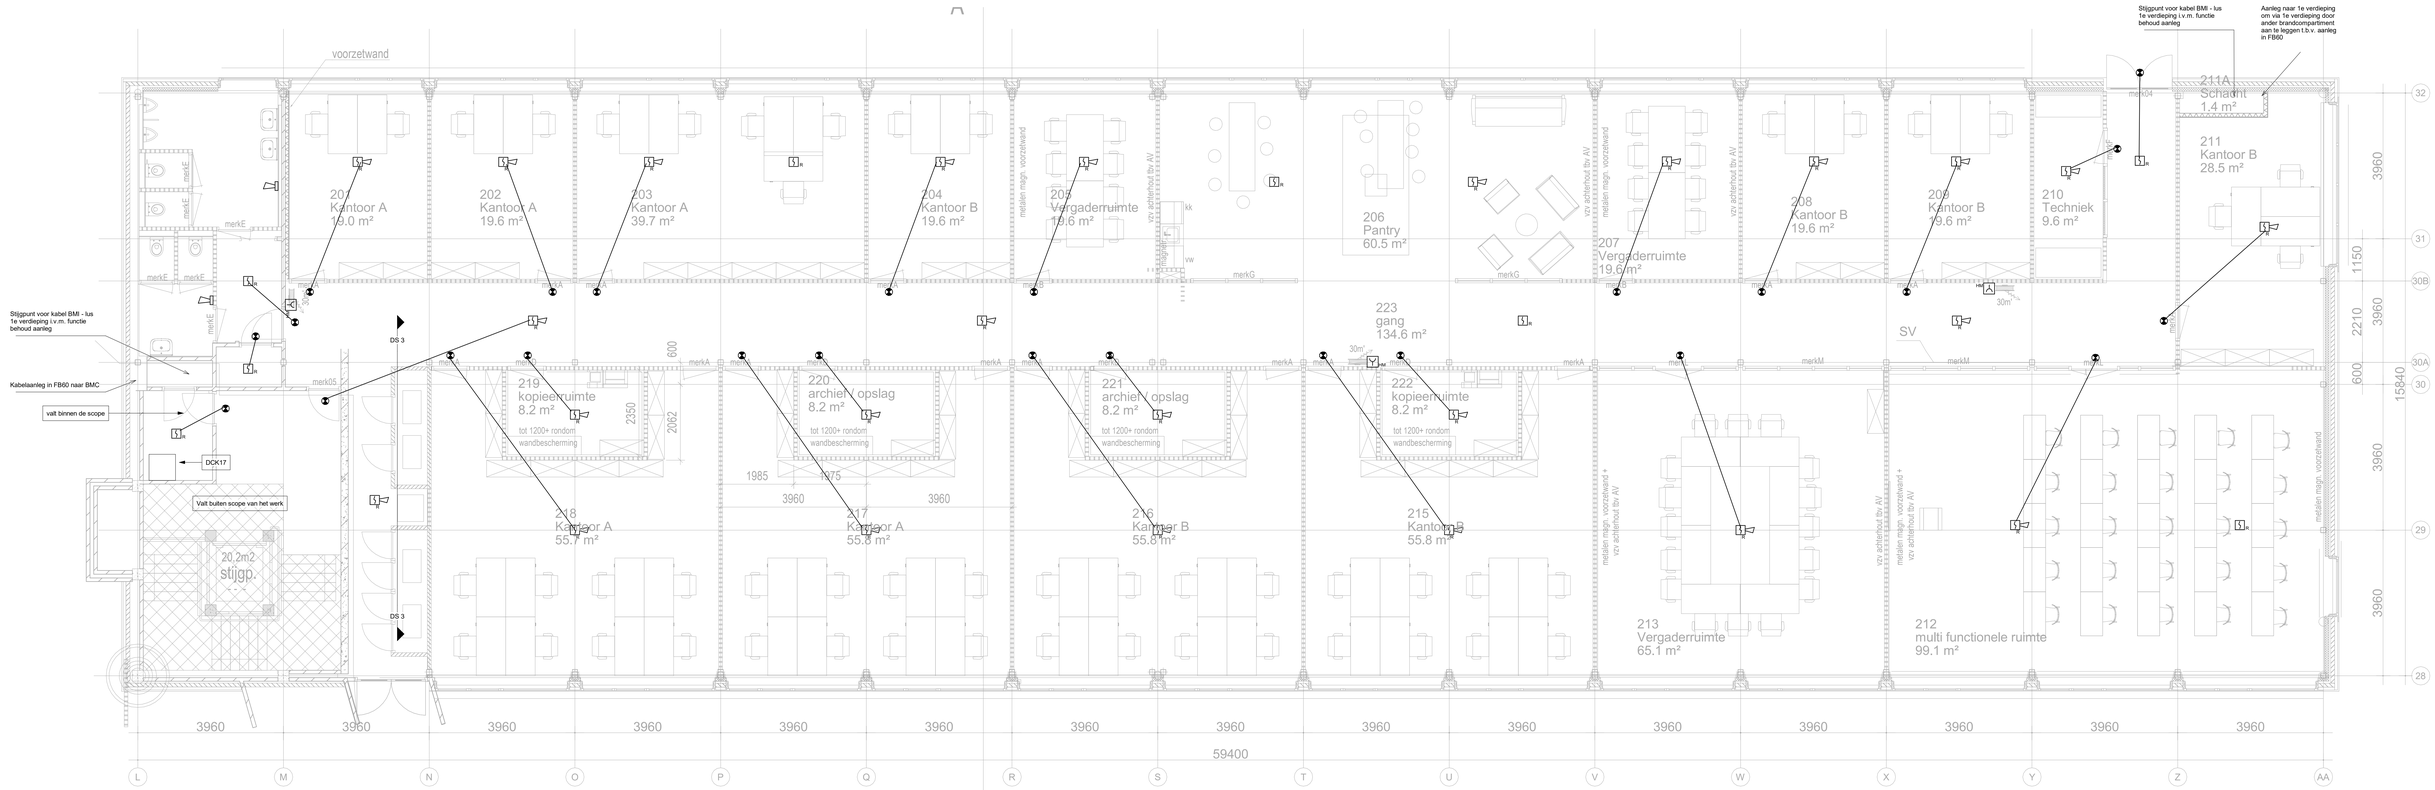

Brandmeldinstallatie	
	Nevenindicator
	Slow whoop
	Handbrandmelder
	Automatische brandmelder - optisch

NOOT:
- Uitgangspunt voor de nieuwe BMI is volledige bewaking (conform bestaand).
- De brandmeldinstallatie dient per verdieping als een brandmeld lus te worden aangelegd tot nabij de, door derde nieuw aan te brengen brandmeldcentrale.
- Fabrikaat van nieuwe BMC is als uitgangspunt Siemands Cerberus Pro.
- De nieuwe BMI moet voldoen aan nieuwe PvE.

D			
C			
B			
A			Aanlevering
Rev.	Datum	Wijziging	Aard van de wijziging

Renovatie 1e en 2e verdieping gebouw Noorderkroon
14B03-N003 Nieuwe Haven Den Helder

Specificatie:
Installatietekening
BMI, OAI
Verdieping 2

Objectnummer:	14B03	Getekend:	AHA
Gebouwnummer:	N003	Gecontroleerd:	OB
Besteknummer:	18B9.40.01	Datum:	10-02-2023
Projectnummer:	24522	Schaal:	1:50
Fase:	Bestek	Formaat:	A0+
Versie:	A	Documentcode:	14B03-N003-201-24522-E1000-A-BM002

Blad: 01 van 01

Rijksvastgoedbedrijf
Ministerie van Binnenlandse Zaken en Koninkrijksrelaties

Directie - Vastgoedbeheer
www.rijksvastgoedbedrijf.nl
088 115 80 00

04-04-2023