


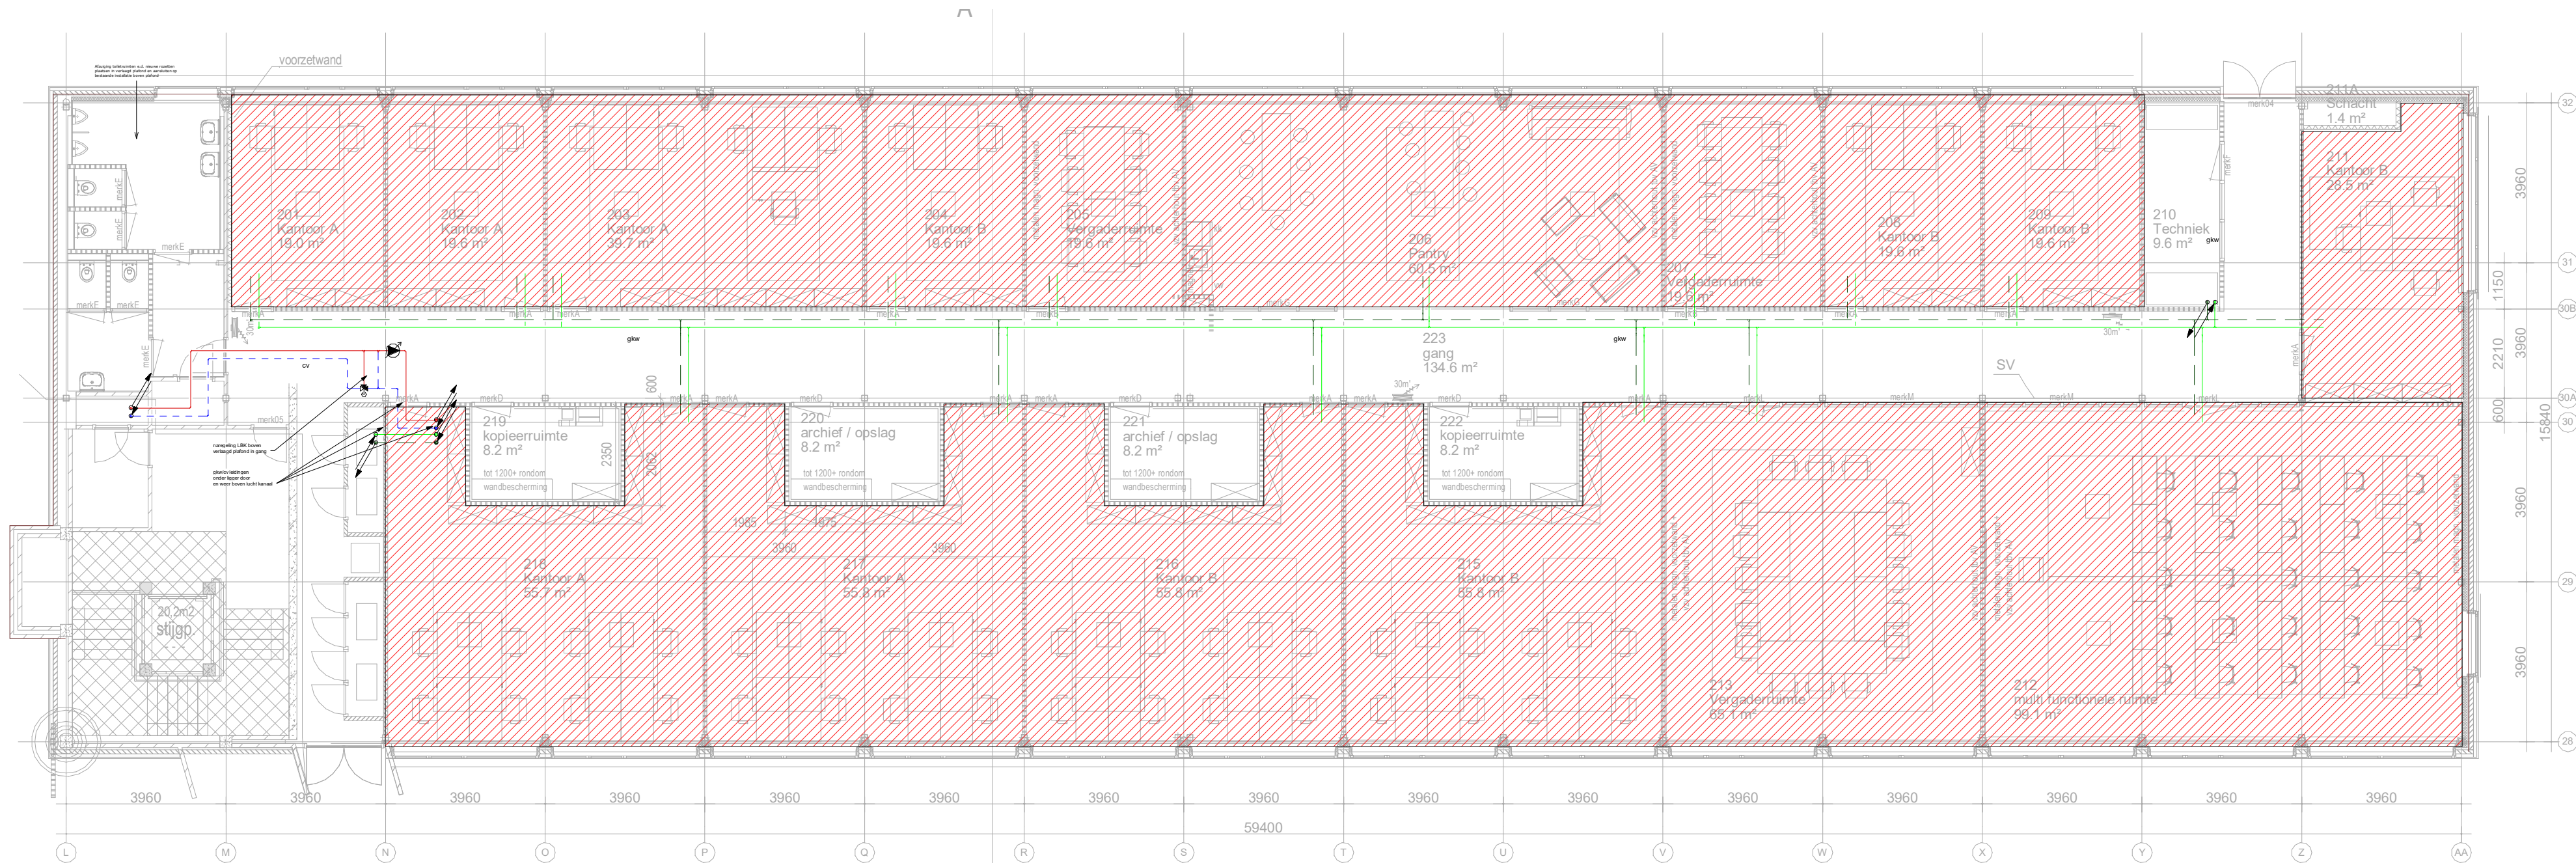

laag 2 nieuwe toestand

A

naarleging koelplafond

ARCEERING DEMARCATIE KOELPLAFOND

**BEVOEGD**

- CV-LEIDING, AANVOER
- CV-LEIDING, RETOUR
- GW-LEIDING, AANVOER
- GW-LEIDING, RETOUR

**OPMERKING:**

Ten platte van alle brand- en rookschadelingen dienen brandwerende voorstellingen in en om de technische installatie te worden voorzien gelijk aan het WBO van de scheidingenstructuur

0 1 2 3 4 5 6 7 8 9 10m

SD  
D  
C  
B  
A

Wijziging: Omschrijving: Datum: Getekend:

**vintis** Installatieadviseurs

VINTIS installatieadviseurs B.V.  
Edelgasstraat 101, 2718 TE Zoetermeer  
Tel: (079) 361 19 43 info@vintis.nl  
www.vintis.nl

Project: 14803  
Projectnr: 24522  
Tekenng: 01  
Opdrachtgever: M03  
Schaal: 1:50  
Formaat: A2  
Onderlegger: 10-02-2023

Tekeningnummer: 14803-N003-201-24522-W008-A-KL102  
Breedte: 1899.46.01  
Fase: Bezet  
Getekend: YK  
Datum: 04-04-2023