Ventilatieprincipe
Toevoer in verblijfruimten
Overstort naar verkeerzone
Afzuiging:
-plenum
-kopierruimte

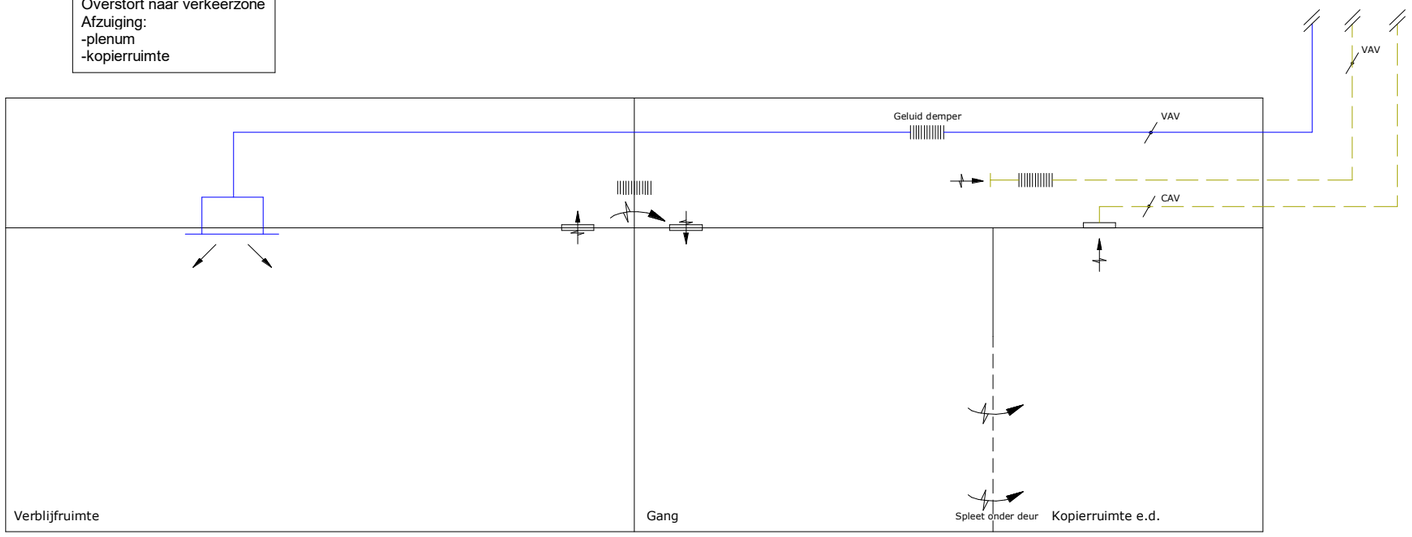

Wijz.	Datum	naam	Aard van de wijziging
D			
C			
B			
A			

Renovatie 1e en 2e verdieping gebouw Noorderkroon
14B03-N003 Nieuwe Haven Den Helder

Specificatie:
Installatieschema
Ventilatie op ruimteniveau

Objectnummer:	14B03	Getekend:	YK
Gebouwnummer:	N003	Gecontroleerd:	AR
Besteknummer:	1899.40.01	Datum:	10-02-2023
Projectnummer:	24522	Schaal:	n.v.t.
Fase:	Bestek	Formaat:	A3
Versie:	A	Documentcode:	14B03-N003-201-24522-W011-A-PCSVLI

Rijksvastgoedbedrijf
Ministerie van Binnenlandse Zaken en Koninkrijksrelaties

Blad:
01 van 01

Directie - Vastgoedbeheer
www.rijksvastgoedbedrijf.nl
088 115 80 00

04-04-2023