


OPTIE 1

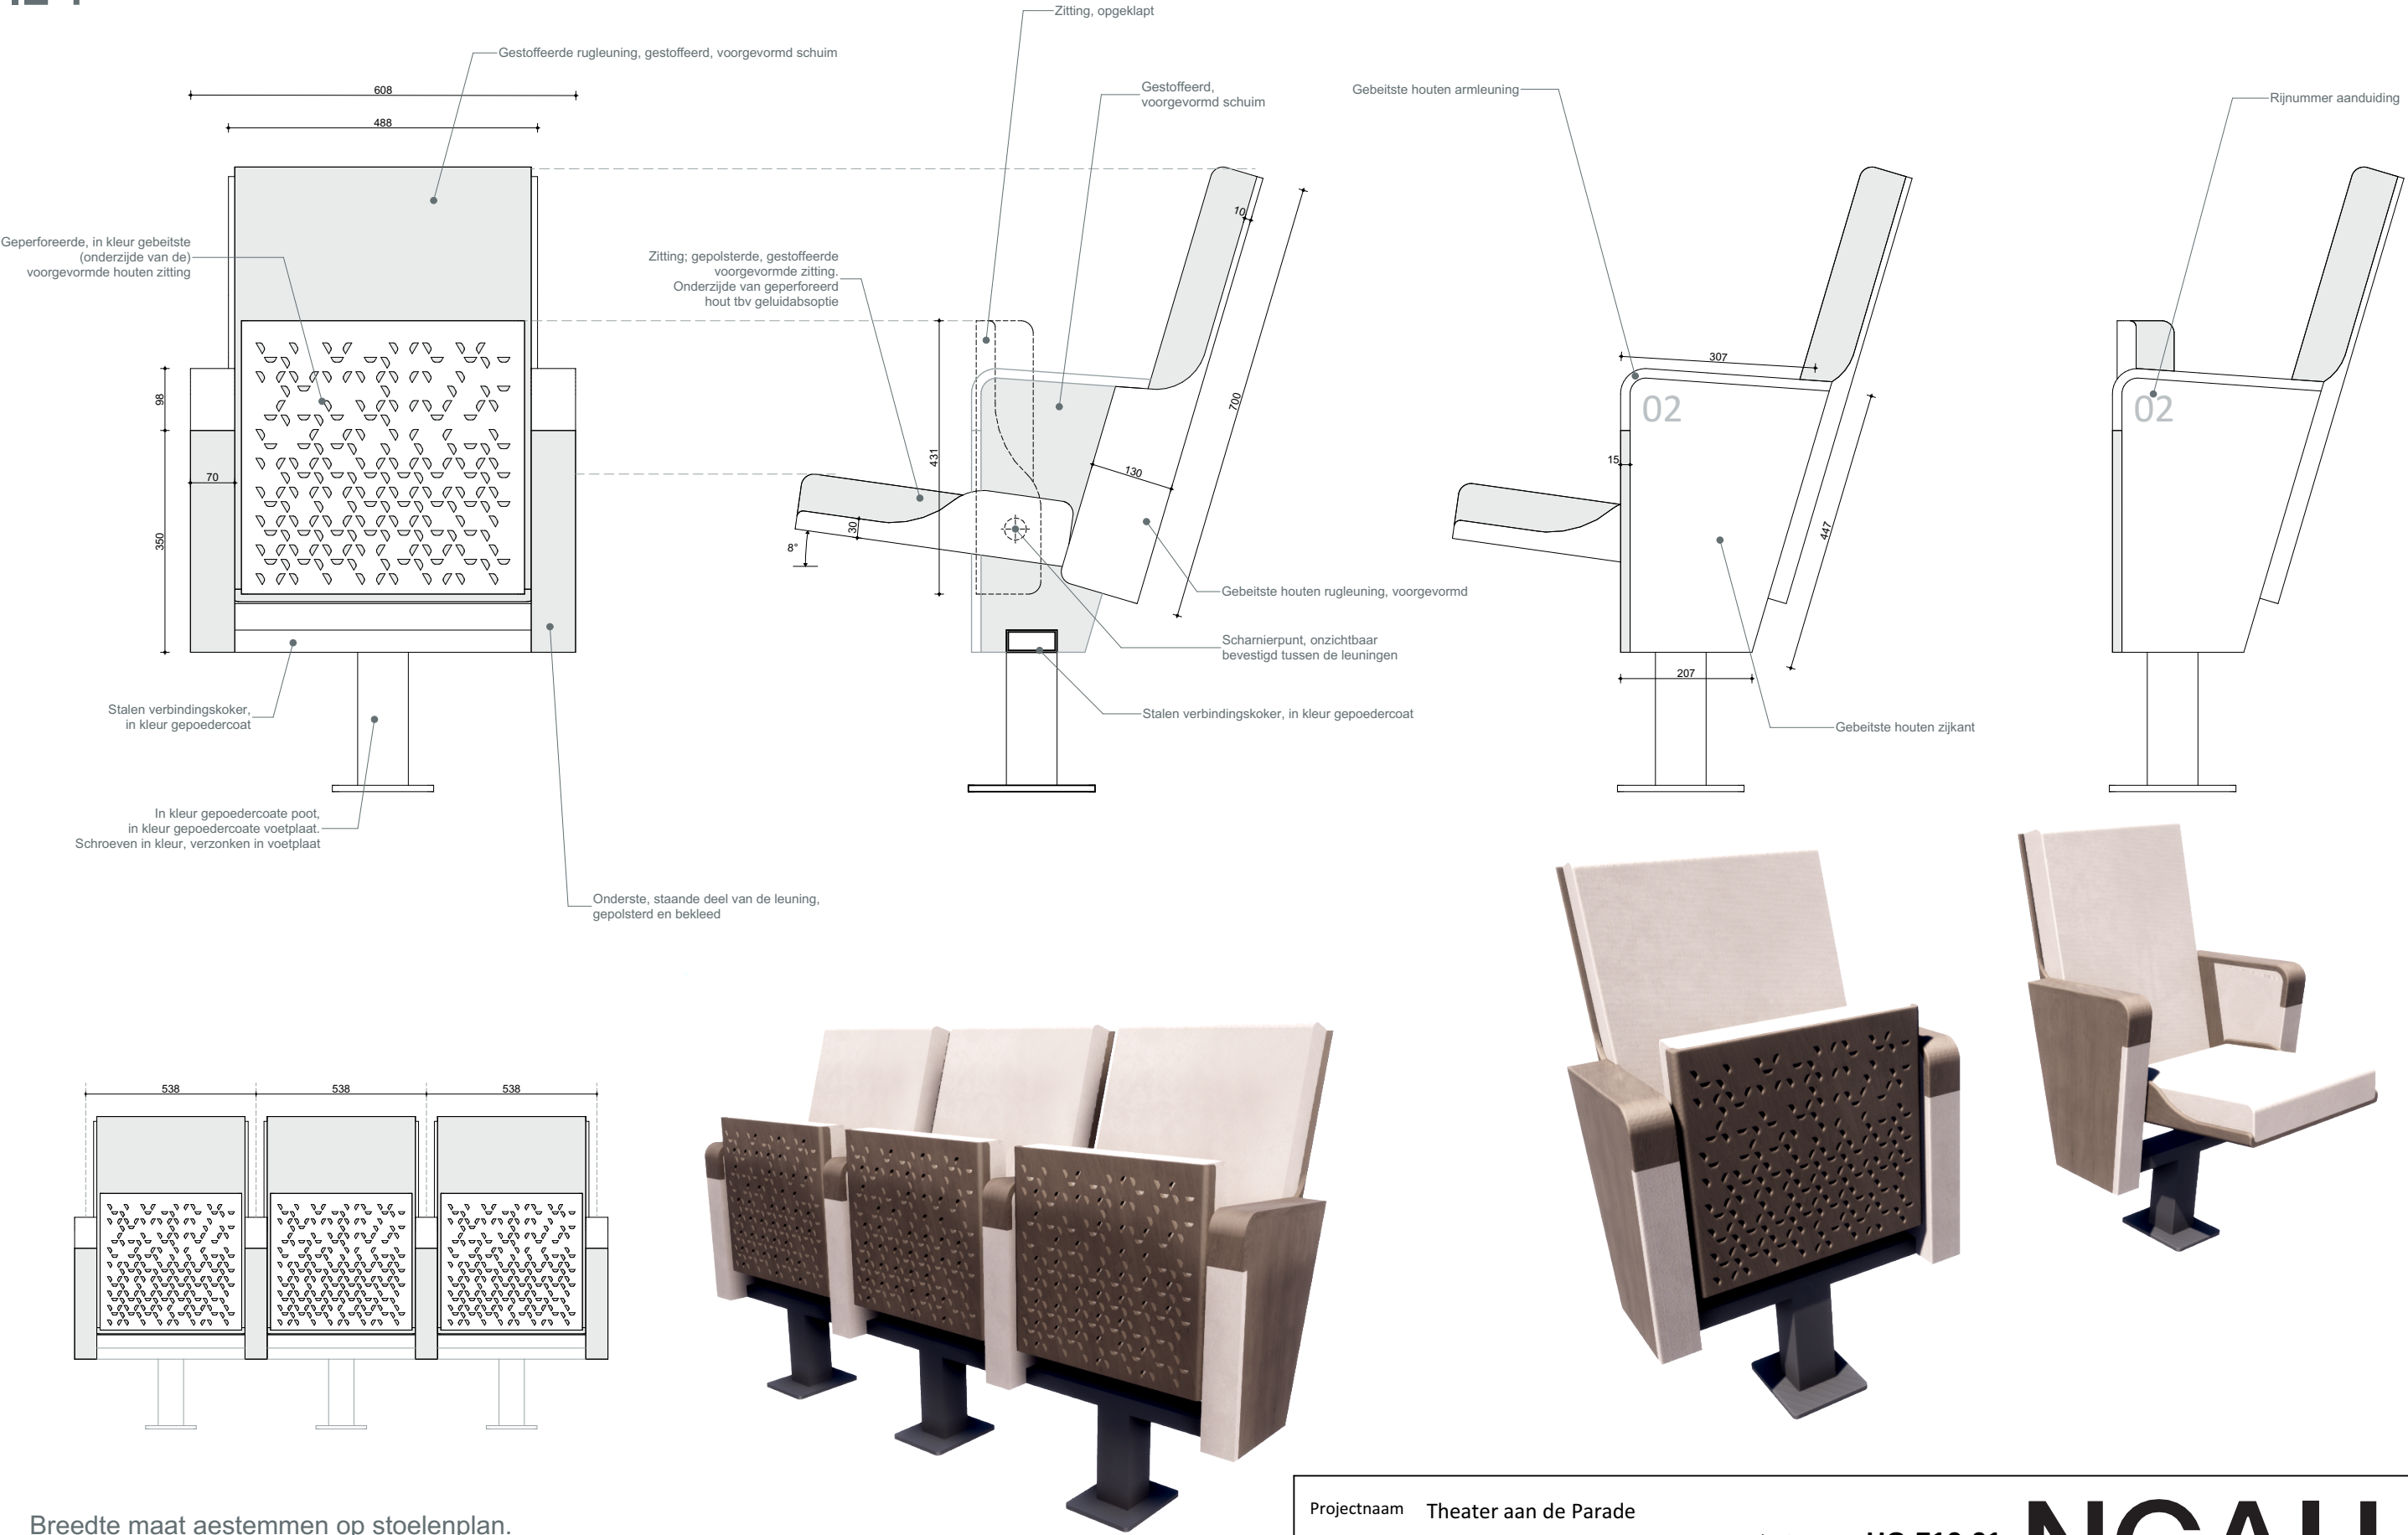

Breedte maat astemmen op stoelenplan.
Het combineren van stoelen N.T.B

Projectnaam Theater aan de Parade
Onderwerp **ZAALSTOEL Grote zaal**
Projectcode **TadP2**
Opdrachtgever Gemeente Den Bosch
Schaal 1:10, 1:20
Formaat

Tekeningnr. **UO-710-01**
Datum uitgifte 24-03-2022
Datum #Datum laatste versie
Uitgifte #####
#####

NOAH
NETWORK ORIENTED ARCHITECTURE
Moermanskade 111 | 1013 BC Amsterdam (NL)
office@noahh.nl | +31 (0)20 3090250
www.noahh.nl