
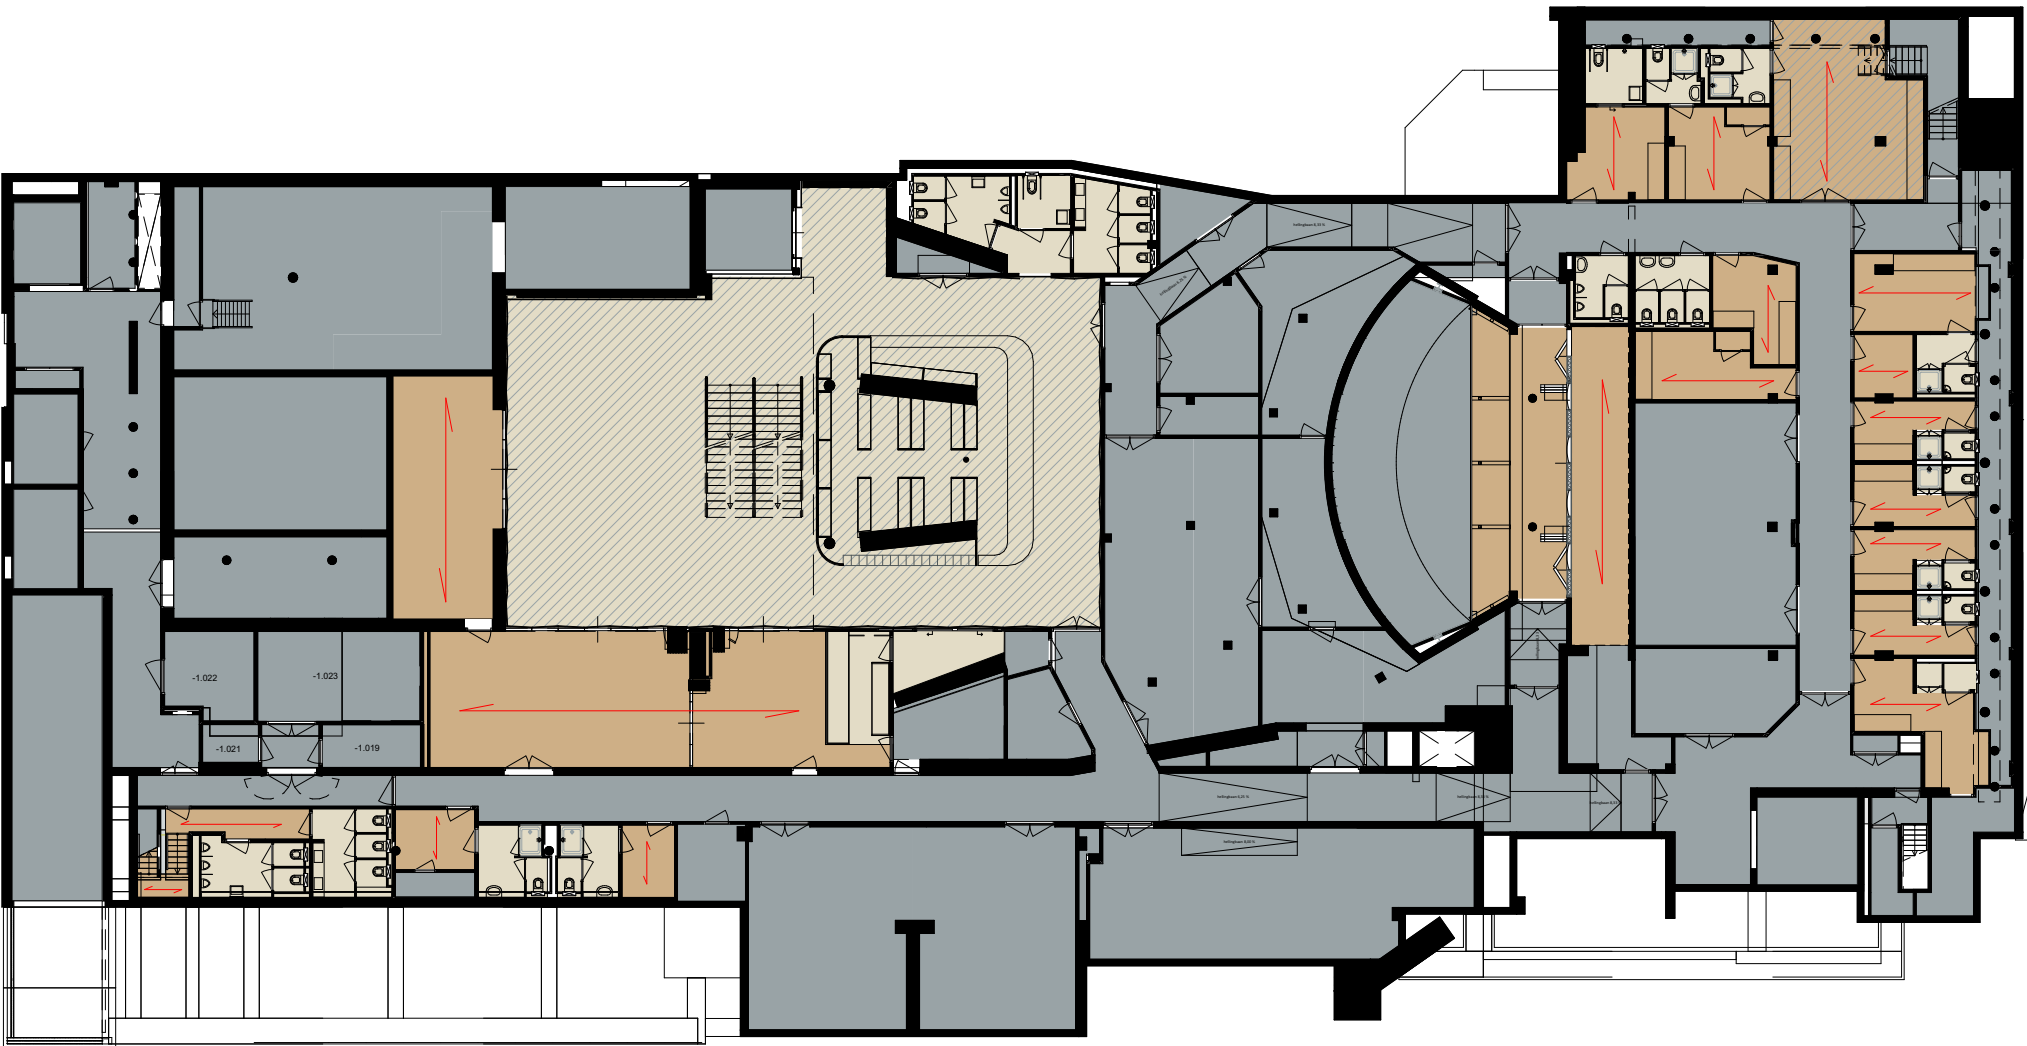


POSITIES VLOERAFWERKINGEN

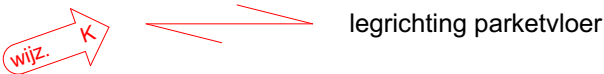

Vloerafwerkingen:		
Code:	Omschrijving / onderwerp:	Kleur:
V1	Betonvloer: monoliet afgewerkt, gevlinderd, Betonvloer: gedobberd, in "technische ruimtes", Anhydriet: situaties tpv vloerverwarming op tacker isolatie, Al deze vloeren afwerken met betonverf geschikt voor desbetreffende ondergrond, tenzij er een andere afwerking is aangegeven. Plinten in kleur van de wand.	grijswit, plinten in kleur van de wand
V2	ihw gestorte betonvloer, gevlinderd, ingestrooid met carborundum.	ntb
V3	troffelvloer, receptuur mbt structuur en kleur door architect, in overleg met leverancier, te bepalen.	ntb
V3a	troffelvloer, receptuur mbt structuur en kleur door architect, in overleg met leverancier, te bepalen. Meerdere kleuren binnen 1 ruimte, patroon volgens nadere opgave	aantal kleuren n.t.b.
V5	Lamelparketvloer met toplaag van massief hout. Stroken. Houtsoort: bamboe, Onderhoudssysteem nader te bepalen i.o.m de gebruiker	ntb
V6	Schoonloop mat: Coral of Emco borstelmat voor intensief gebruik.	anthraciet
V8	Massief houten vloer van Keruing (dikte 22mm), afwerking geolied. Plint: platte plint in zelfde houtsoort. Opstaande plint van hout in kleur vd wand.	rood - bruin
V9	Bamboo parket. Als V5, aangevuld met een verende onderlaag.	ntb
Algemeen:	dilatatie profielen in kleur van de vloer	
	dorpels van kunststeen	zwart/grijs (ivm kleur tegelwerk en kozijn)
	vloerroosters en vloerpotten: in gelijke afwerking en kleur als omliggende vloerafwerking	

Voor afwerking plafonds zie bijlage: UO-823
Voor afwerkingen lift 3 zie bijlage: UO-820-02

Projectnaam

Theater aan de Parade

Onderwerp

Vloerafwerkingen kelder

Projectcode

TadP2

Opdrachtgever

Gemeente Den Bosch

Schaal

Formaat

A3

Tekeningnr.

UO-821

Datum uitgifte

02/12/2021

Datum

15/04/2022

Uitgifte

K

NCAHH

NETWORK ORIENTED ARCHITECTURE

Moermanskade 111 | 1013 BC Amsterdam (NL)

office@noahh.nl | +31 (0)20 3090250


www.noahh.nl

POSITIES VLOERAFWERKINGEN



legrichting parketvloer

ntb aantal vloer in
gekoelde ruimtes
hebben een
systeemvloer

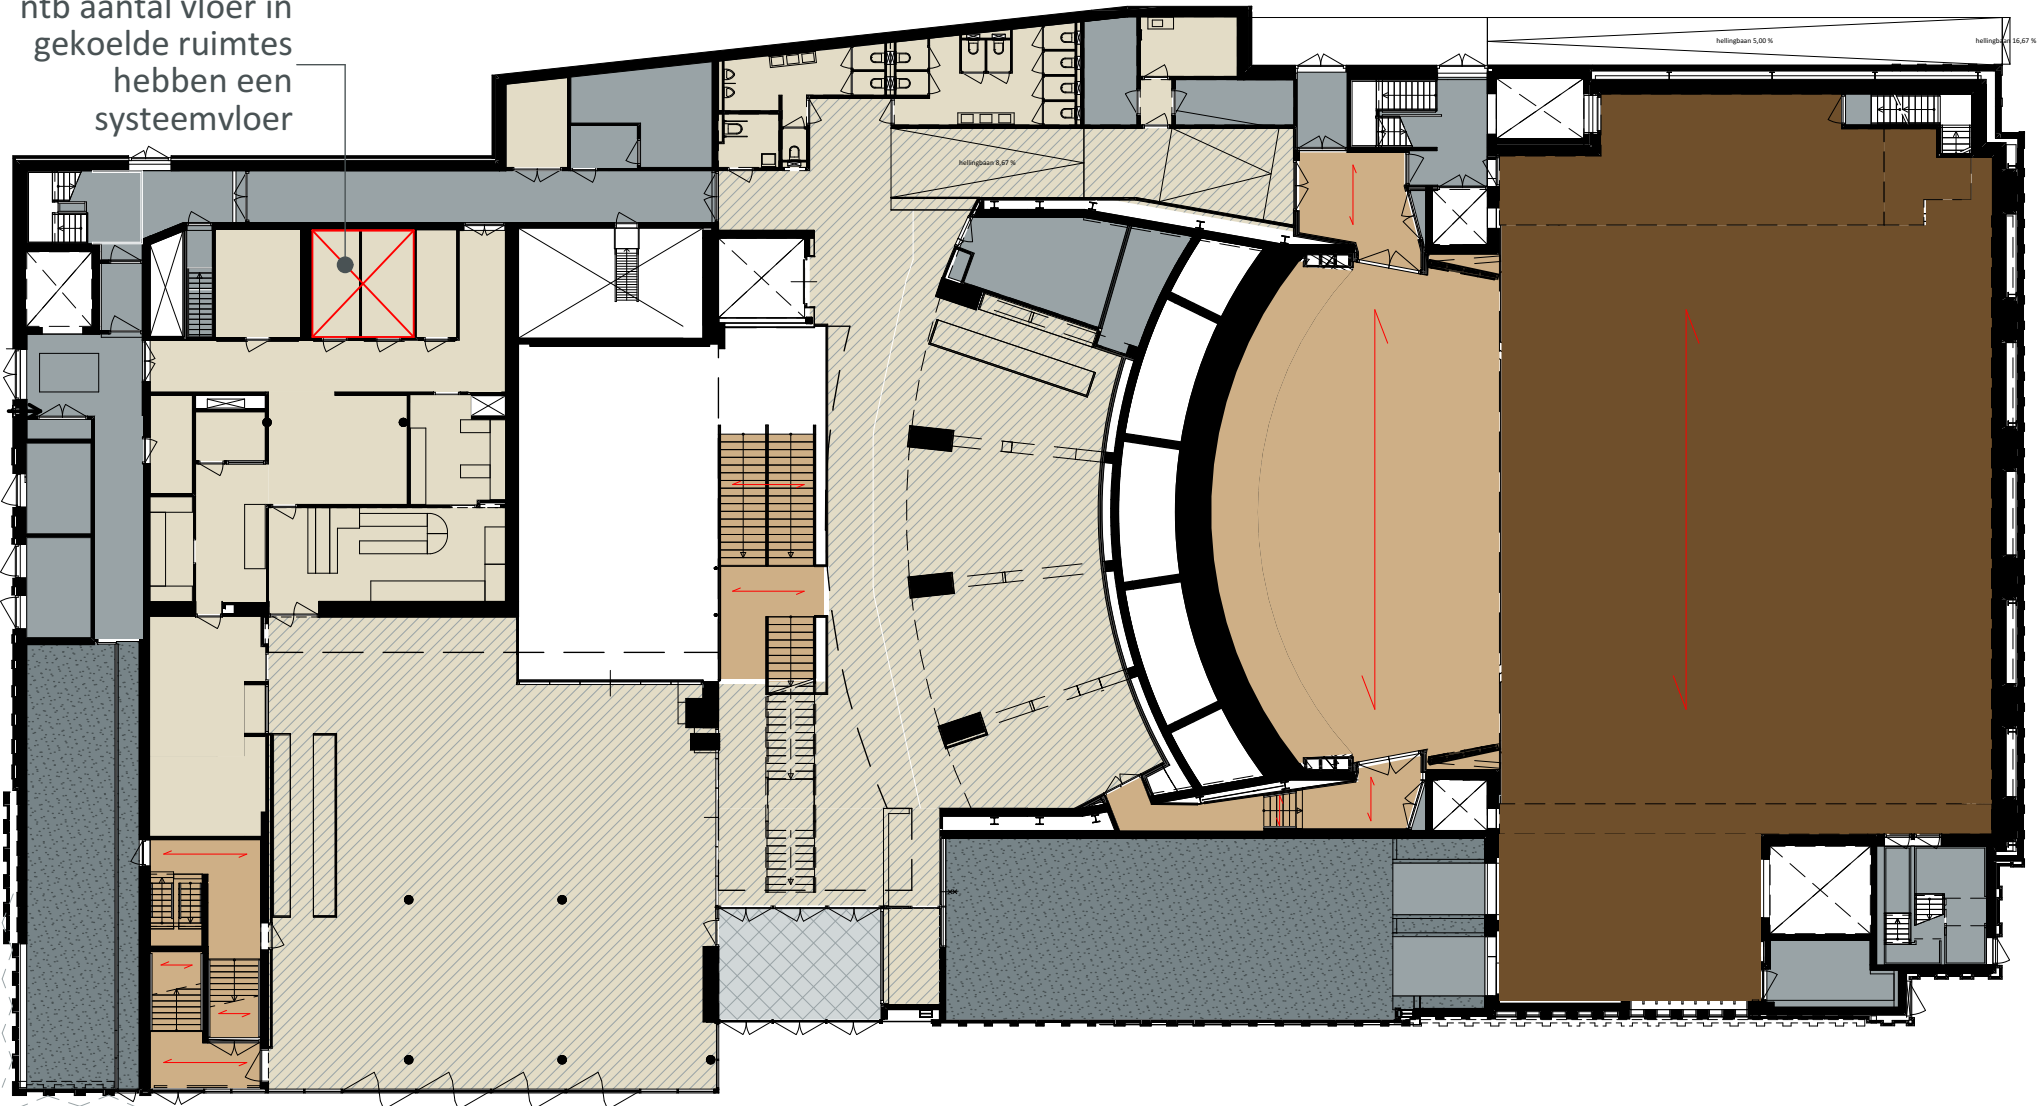

Vloerafwerkingen:		
Code:	Omschrijving / onderwerp:	Kleur:
V1	Betonvloer: monoliet afgewerkt, gevlinderd, Betonvloer: gedobberd, in "technische ruimtes", Anhydriet: situaties tpv vloerverwarming op tacker isolatie, Al deze vloeren afwerken met betonverf geschikt voor desbetreffende ondergrond, tenzij er een andere afwerking is aangegeven. Plinten in kleur van de wand.	grijswit, plinten in kleur van de wand
V2	ihw gestorte betonvloer, gevlinderd, ingestrooid met carborundum.	ntb
V3	troffelvloer, receptuur mbt structuur en kleur door architect, in overleg met leverancier, te bepalen.	ntb
V3a	troffelvloer, receptuur mbt structuur en kleur door architect, in overleg met leverancier, te bepalen. Meerdere kleuren binnen 1 ruimte, patroon volgens nadere opgave	aantal kleuren n.t.b.
V5	Lamelparketvloer met toplaag van massief hout. Stroken. Houtsoort: bamboe, Onderhoudssysteem nader te bepalen i.o.m de gebruiker	ntb
V6	Schoonloop mat: Coral of Emco borstelmat voor intensief gebruik.	anthraciet
V8	Massief houten vloer van Keruing (dikte 22mm), afwerking geolied. Plint: platte plint in zelfde houtsoort. Opstaande plint van hout in kleur vd wand.	rood - bruin
V9	Bamboo parket. Als V5, aangevuld met een verende onderlaag.	ntb
Algemeen:	dilatatie profielen in kleur van de vloer	
	dorpels van kunststeen	zwart/grijs (ivm kleur tegelwerk en kozijn)
	vloerroosters en vloerpotten: in gelijke afwerking en kleur als omliggende vloerafwerking	

Voor afwerking plafonds zie bijlage: UO-823
Voor afwerkingen lift 3 zie bijlage: UO-820-02

Projectnaam Theater aan de Parade
Onderwerp Vloerafwerkingen begane grond
Projectcode TadP2
Opdrachtgever Gemeente Den Bosch

Schaal
Formaat A3


Tekeningnr. UO-821
Datum uitgifte 02/12/2021
Datum 15/04/2022
Uitgifte K

NOAH
NETWORK ORIENTED ARCHITECTURE
Moermanskade 111 | 1013 BC Amsterdam (NL)
office@noahh.nl | +31 (0)20 3090250
www.noahh.nl

POSITIES VLOERAFWERKINGEN



legrichting parketvloer

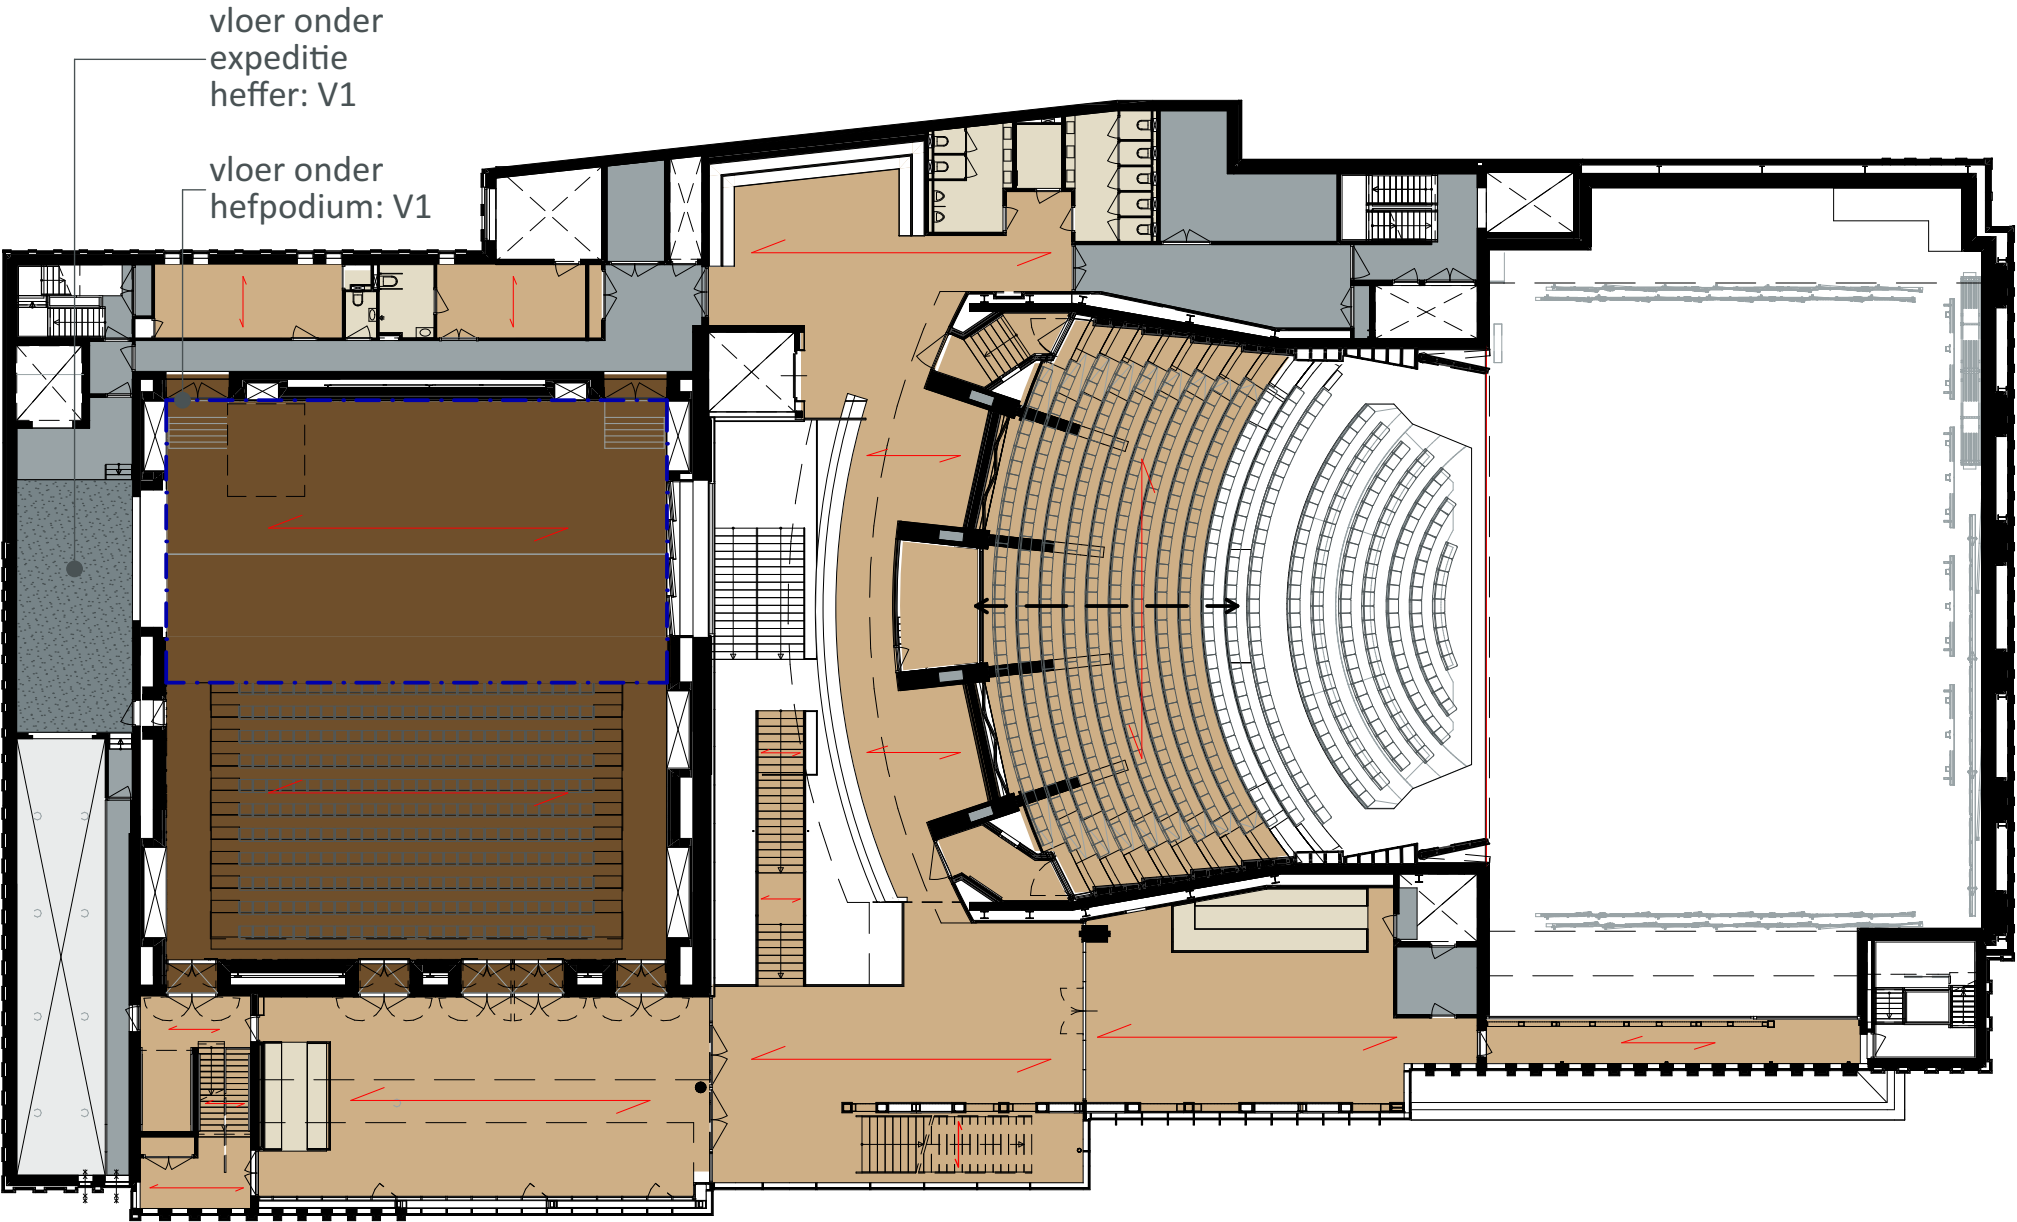

Vloerafwerkingen:		
Code:	Omschrijving / onderwerp:	Kleur:
V1	Betonvloer: monoliet afgewerkt, gevlienderd, Betonvloer: gedobberd, in "technische ruimtes", Anhydriet: situaties tpv vloerverwarming op tacker isolatie, Al deze vloeren afwerken met betonverf geschikt voor desbetreffende ondergrond, tenzij er een andere afwerking is aangegeven. Plinten in kleur van de wand.	grijswit, plinten in kleur van de wand
V2	ihw gestorte betonvloer, gevlienderd, ingestrooid met carborundum.	ntb
V3	troffelvloer, receptuur mbt structuur en kleur door architect, in overleg met leverancier, te bepalen.	ntb
V3a	troffelvloer, receptuur mbt structuur en kleur door architect, in overleg met leverancier, te bepalen. Meerdere kleuren binnen 1 ruimte, patroon volgens nadere opgave	aantal kleuren n.t.b.
V5	Lamelparketvloer met toplaag van massief hout. Stroken. Houtsoort: bamboe, Onderhoudssysteem nader te bepalen i.o.m de gebruiker	ntb
V6	Schoonloop mat: Coral of Emco borstelmat voor intensief gebruik.	anthraciet
V8	Massief houten vloer van Keruing (dikte 22mm), afwerking geolied. Plint: platte plint in zelfde houtsoort. Opstaande plint van hout in kleur vd wand.	rood - bruin
V9	Bamboo parket. Als V5, aangevuld met een verende onderlaag.	ntb
Algemeen:	dilatatie profielen in kleur van de vloer	
	dorpels van kunststeen	zwart/grijs (ivm kleur tegelwerk en kozijn)
	vloerroosters en vloerpotten: in gelijke afwerking en kleur als omliggende vloerafwerking	

Voor afwerking plafonds zie bijlage: UO-823
Voor afwerkingen lift 3 zie bijlage: UO-820-02


Projectnaam Theater aan de Parade
Onderwerp **Vloerafwerkingen eerste verdieping**
Projectcode **TadP2**
Opdrachtgever Gemeente Den Bosch
Schaal
Formaat A3

Tekeningnr. **UO-821**
Datum uitgifte 02/12/2021
Datum 15/04/2022
Uitgifte K

NOAHH
NETWORK ORIENTED ARCHITECTURE
Moermanskade 111 | 1013 BC Amsterdam (NL)
office@noahh.nl | +31 (0)20 3090250
www.noahh.nl

POSITIES VLOERAFWERKINGEN

wijz. K legrichting parketvloer

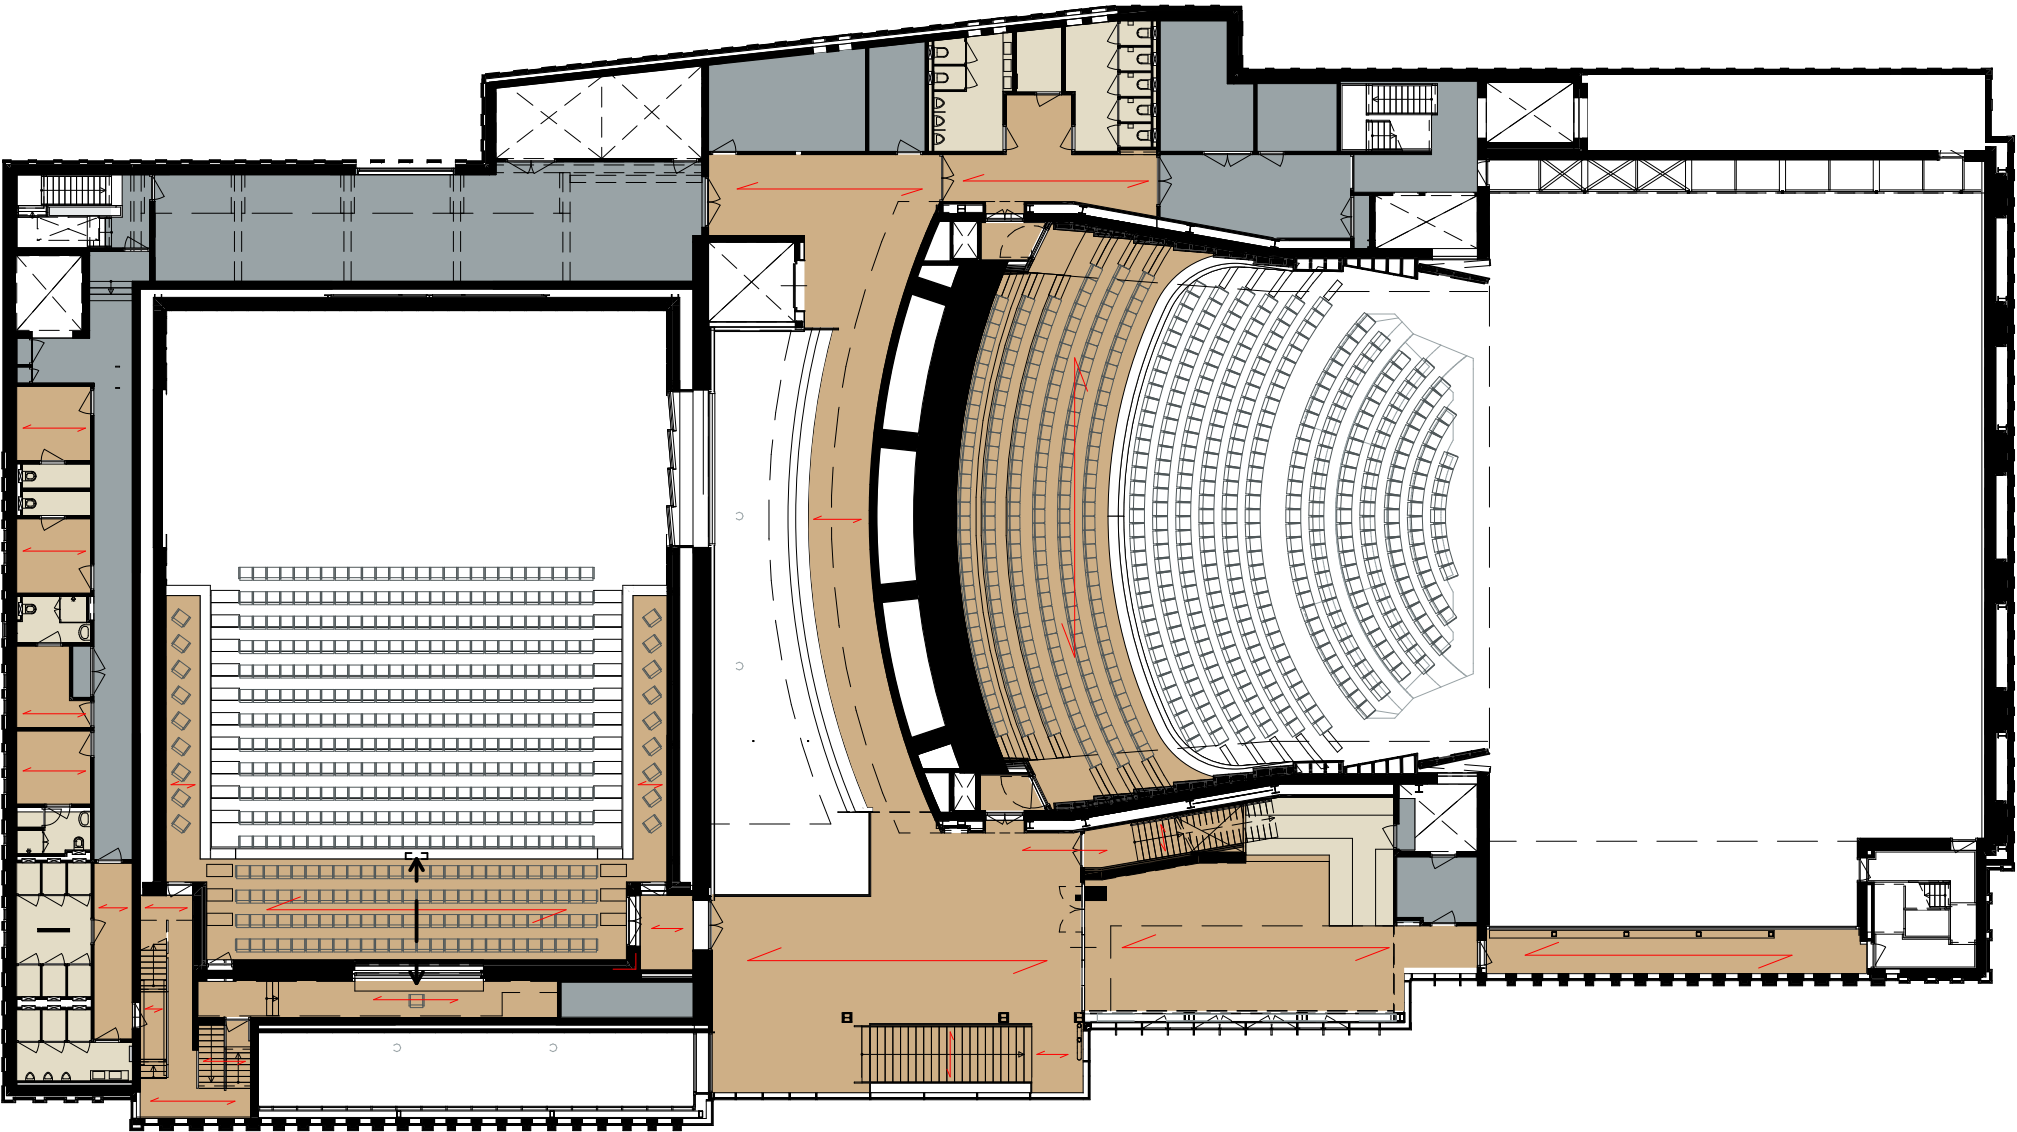

Vloerafwerkingen:		
Code:	Omschrijving / onderwerp:	Kleur:
V1	Betonvloer: monoliet afgewerkt, gevlinderd, Betonvloer: gedobberd, in "technische ruimtes", Anhydriet: situaties tpv vloerverwarming op tacker isolatie, Al deze vloeren afwerken met betonverf geschikt voor desbetreffende ondergrond, tenzij er een andere afwerking is aangegeven. Plinten in kleur van de wand.	grijswit, plinten in kleur van de wand
V2	ihw gestorte betonvloer, gevlinderd, ingestrooid met carborundum.	ntb
V3	troffelvloer, receptuur mbt structuur en kleur door architect, in overleg met leverancier, te bepalen.	ntb
V3a	troffelvloer, receptuur mbt structuur en kleur door architect, in overleg met leverancier, te bepalen. Meerdere kleuren binnen 1 ruimte, patroon volgens nadere opgave	aantal kleuren n.t.b.
V5	Lamelparketvloer met toplaag van massief hout. Stroken. Houtsoort: bamboe, Onderhoudssysteem nader te bepalen i.o.m de gebruiker	ntb
V6	Schoonloop mat: Coral of Emco borstelmat voor intensief gebruik.	anthraciet
V8	Massief houten vloer van Keruing (dikte 22mm), afwerking geolied. Plint: platte plint in zelfde houtsoort. Opstaande plint van hout in kleur vd wand.	rood - bruin
V9	Bamboo parket. Als V5, aangevuld met een verende onderlaag.	ntb
Algemeen:	dilatatie profielen in kleur van de vloer	
	dorpels van kunststeen	zwart/grijs (ivm kleur tegelwerk en kozijn)
	vloerroosters en vloerpotten: in gelijke afwerking en kleur als omliggende vloerafwerking	

Voor afwerking plafonds zie bijlage: UO-823
Voor afwerkingen lift 3 zie bijlage: UO-820-02

Projectnaam

Theater aan de Parade

Onderwerp

Vloerafwerkingen
tweede verdieping

Projectcode

TadP2

Opdrachtgever

Gemeente Den Bosch

Schaal

Formaat

A3

Tekeningnr.

UO-821

Datum uitgifte

02/12/2021

Datum

15/04/2022

Uitgifte

K

NCAHH

NETWORK ORIENTED ARCHITECTURE


Moermanskade 111 | 1013 BC Amsterdam (NL)

office@noahh.nl | +31 (0)20 3090250

www.noahh.nl

POSITIES VLOERAFWERKINGEN

wijz. K legrichting parketvloer

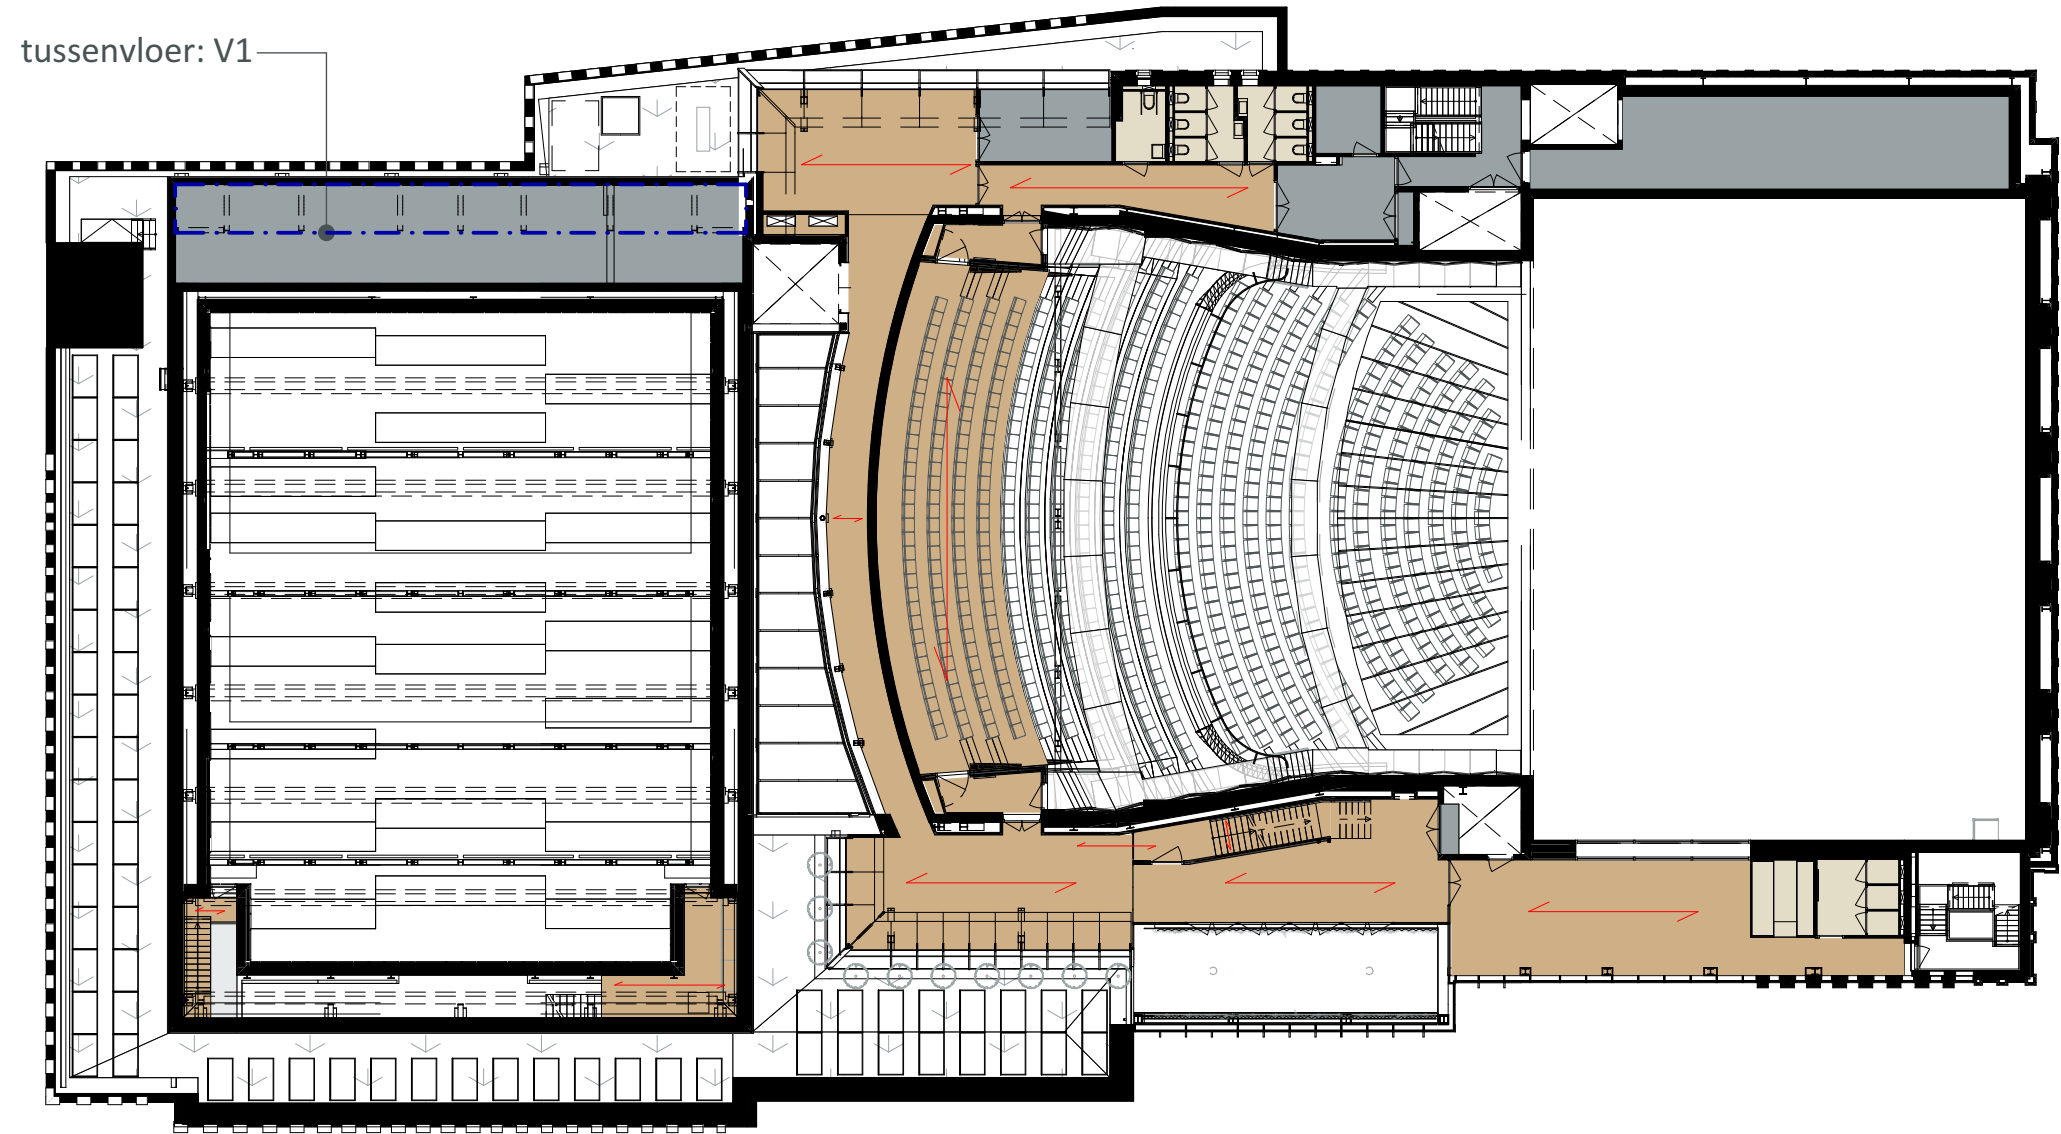

Vloerafwerkingen:		
Code:	Omschrijving / onderwerp:	Kleur:
V1	Betonvloer: monoliet afgewerkt, gevlinderd, Betonvloer: gedobberd, in "technische ruimtes", Anhydriet: situaties tpv vloerverwarming op tacker isolatie, Al deze vloeren afwerken met betonverf geschikt voor desbetreffende ondergrond, tenzij er een andere afwerking is aangegeven. Plinten in kleur van de wand.	grijswit, plinten in kleur van de wand
V2	ihw gestorte betonvloer, gevlinderd, ingestrooid met carborundum.	ntb
V3	troffelvloer, receptuur mbt structuur en kleur door architect, in overleg met leverancier, te bepalen.	ntb
V3a	troffelvloer, receptuur mbt structuur en kleur door architect, in overleg met leverancier, te bepalen. Meerdere kleuren binnen 1 ruimte, patroon volgens nadere opgave	aantal kleuren n.t.b.
V5	Lamelparketvloer met toplaag van massief hout. Stroken. Houtsoort: bamboe, Onderhoudssysteem nader te bepalen i.o.m de gebruiker	ntb
V6	Schoonloop mat: Coral of Emco borstelmat voor intensief gebruik.	anthraciet
V8	Massief houten vloer van Keroeing (dikte 22mm), afwerking geolied. Plint: platte plint in zelfde houtsoort. Opstaande plint van hout in kleur vd wand.	rood - bruin
V9	Bamboo parket. Als V5, aangevuld met een verende onderlaag.	ntb
Algemeen:	dilatatie profielen in kleur van de vloer	
	dorpels van kunststeen	zwart/grijs (ivm kleur tegelwerk en kozijn)
	vloerroosters en vloerpotten: in gelijke afwerking en kleur als omliggende vloerafwerking	

Voor afwerking plafonds zie bijlage: UO-823
Voor afwerkingen lift 3 zie bijlage: UO-820-02



Projectnaam Theater aan de Parade
Onderwerp Vloerafwerkingen derde verdieping
Projectcode TadP2
Opdrachtgever Gemeente Den Bosch

Tekeningnr. UO-821
Datum uitgifte 02/12/2021
Datum 15/04/2022
Uitgifte K

Schaal
Formaat A3

NOAHH
NETWORK ORIENTED ARCHITECTURE
Moermanskade 111 | 1013 BC Amsterdam (NL)
office@noahh.nl | +31 (0)20 3090250
www.noahh.nl

POSITIES VLOERAFWERKINGEN

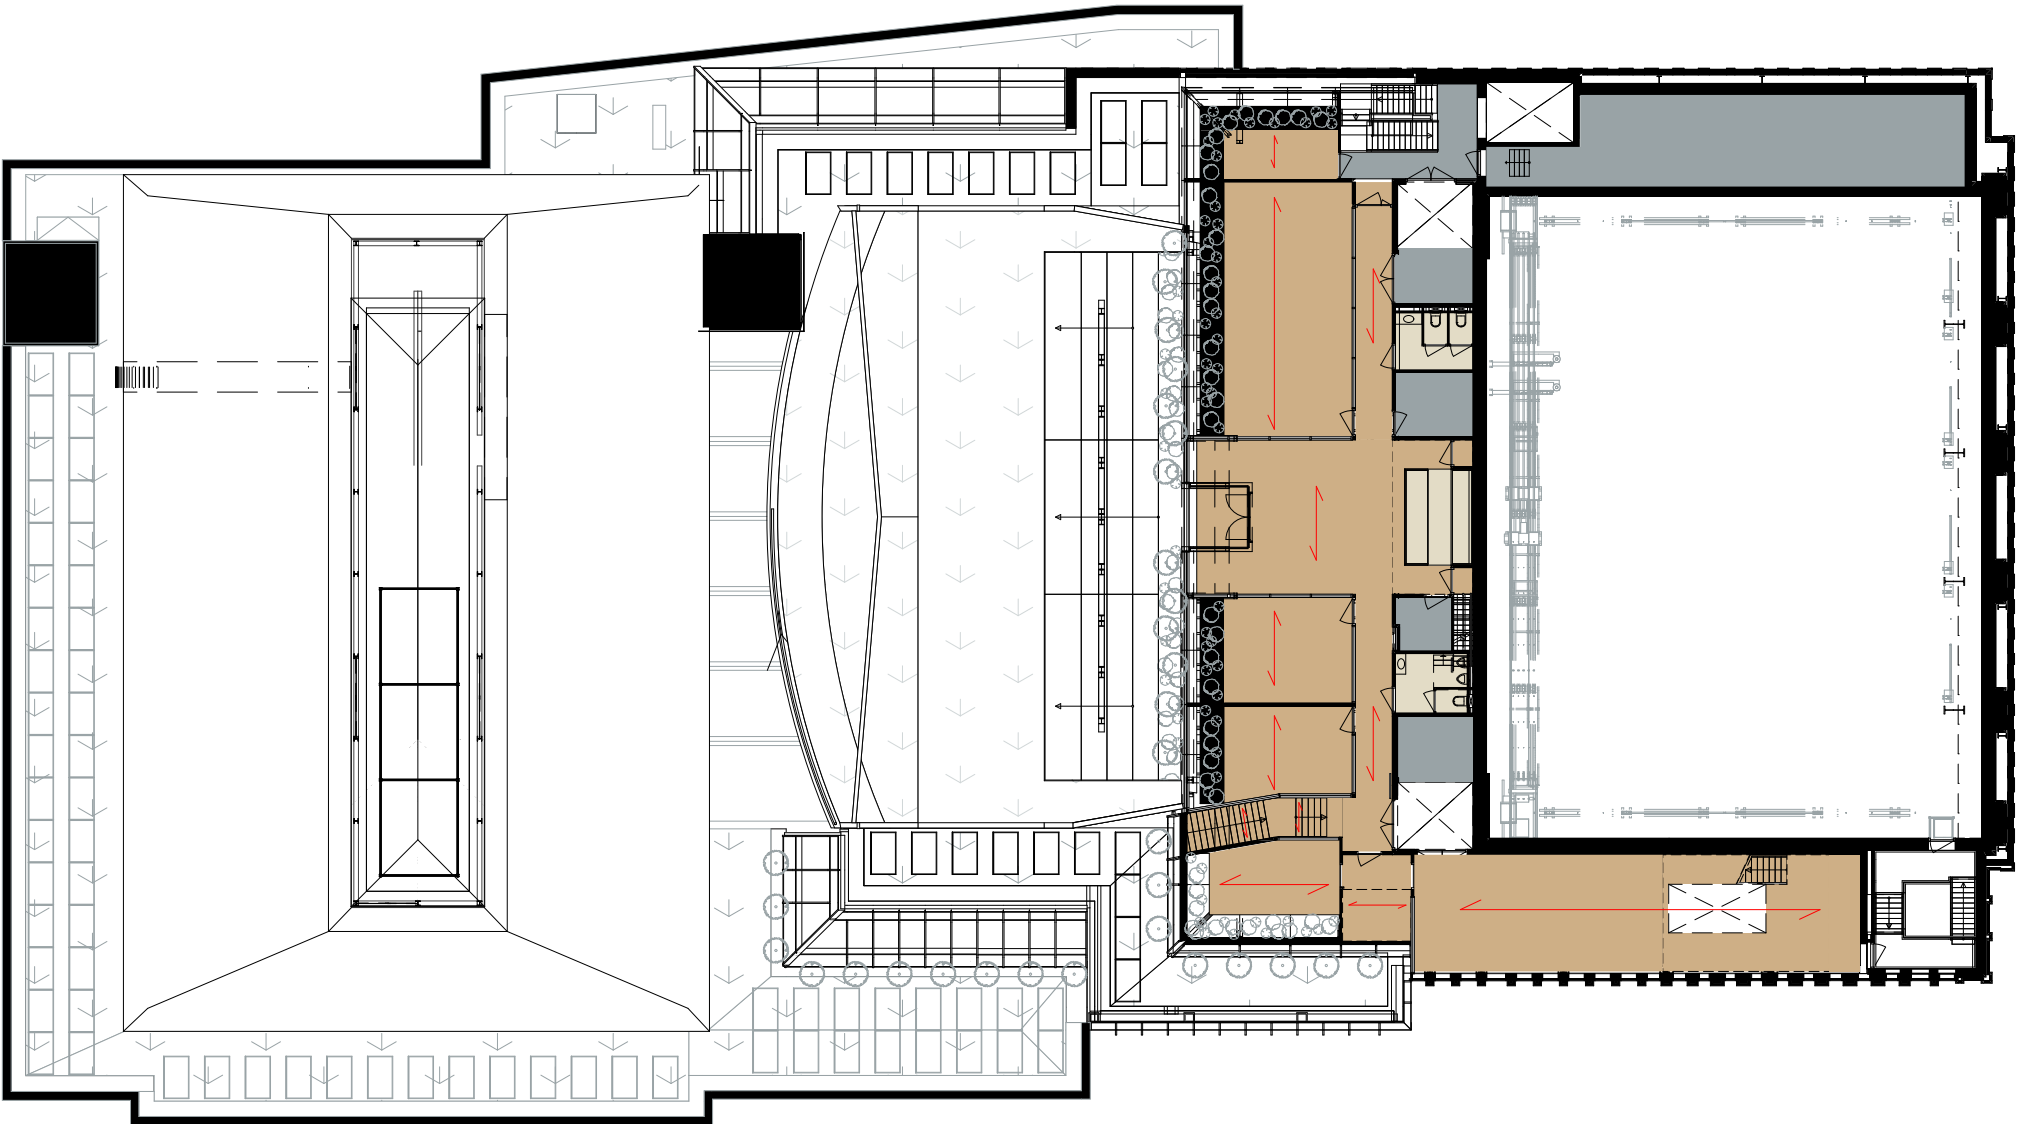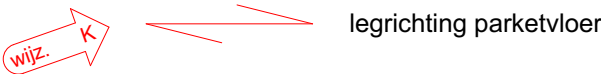

Vloerafwerkingen:		
Code:	Omschrijving / onderwerp:	Kleur:
V1	Betonvloer: monoliet afgewerkt, gevlinderd, Betonvloer: gedobberd, in "technische ruimtes", Anhydriet: situaties tpv vloerverwarming op tacker isolatie, Al deze vloeren afwerken met betonverf geschikt voor desbetreffende ondergrond, tenzij er een andere afwerking is aangegeven. Plinten in kleur van de wand.	grijswit, plinten in kleur van de wand
V2	ihw gestorte betonvloer, gevlinderd, ingestrooid met carborundum.	ntb
V3	troffelvloer, receptuur mbt structuur en kleur door architect, in overleg met leverancier, te bepalen.	ntb
V3a	troffelvloer, receptuur mbt structuur en kleur door architect, in overleg met leverancier, te bepalen. Meerdere kleuren binnen 1 ruimte, patroon volgens nadere opgave	aantal kleuren n.t.b.
V5	Lamelparketvloer met toplaag van massief hout. Stroken. Houtsoort: bamboe, Onderhoudssysteem nader te bepalen i.o.m de gebruiker	ntb
V6	Schoonloop mat: Coral of Emco borstelmat voor intensief gebruik.	anthraciet
V8	Massief houten vloer van Keruing (dikte 22mm), afwerking geolied. Plint: platte plint in zelfde houtsoort. Opstaande plint van hout in kleur vd wand.	rood - bruin
V9	Bamboo parket. Als V5, aangevuld met een verende onderlaag.	ntb
Algemeen:	dilatatie profielen in kleur van de vloer	
	dorpels van kunststeen	zwart/grijs (ivm kleur tegelwerk en kozijn)
	vloerroosters en vloerpotten: in gelijke afwerking en kleur als omliggende vloerafwerking	

Voor afwerking plafonds zie bijlage: UO-823
Voor afwerkingen lift 3 zie bijlage: UO-820-02

Projectnaam Theater aan de Parade
Onderwerp **Vloerafwerkingen vierde verdieping**
Projectcode **TadP2**
Opdrachtgever Gemeente Den Bosch

Schaal
Formaat A3


Tekeningnr. **UO-821**
Datum uitgifte 02/12/2021
Datum 15/04/2022
Uitgifte K

NOAHH
NETWORK ORIENTED ARCHITECTURE
Moermanskade 111 | 1013 BC Amsterdam (NL)
office@noahh.nl | +31 (0)20 3090250
www.noahh.nl

POSITIES VLOERAFWERKINGEN



legrichting parketvloer

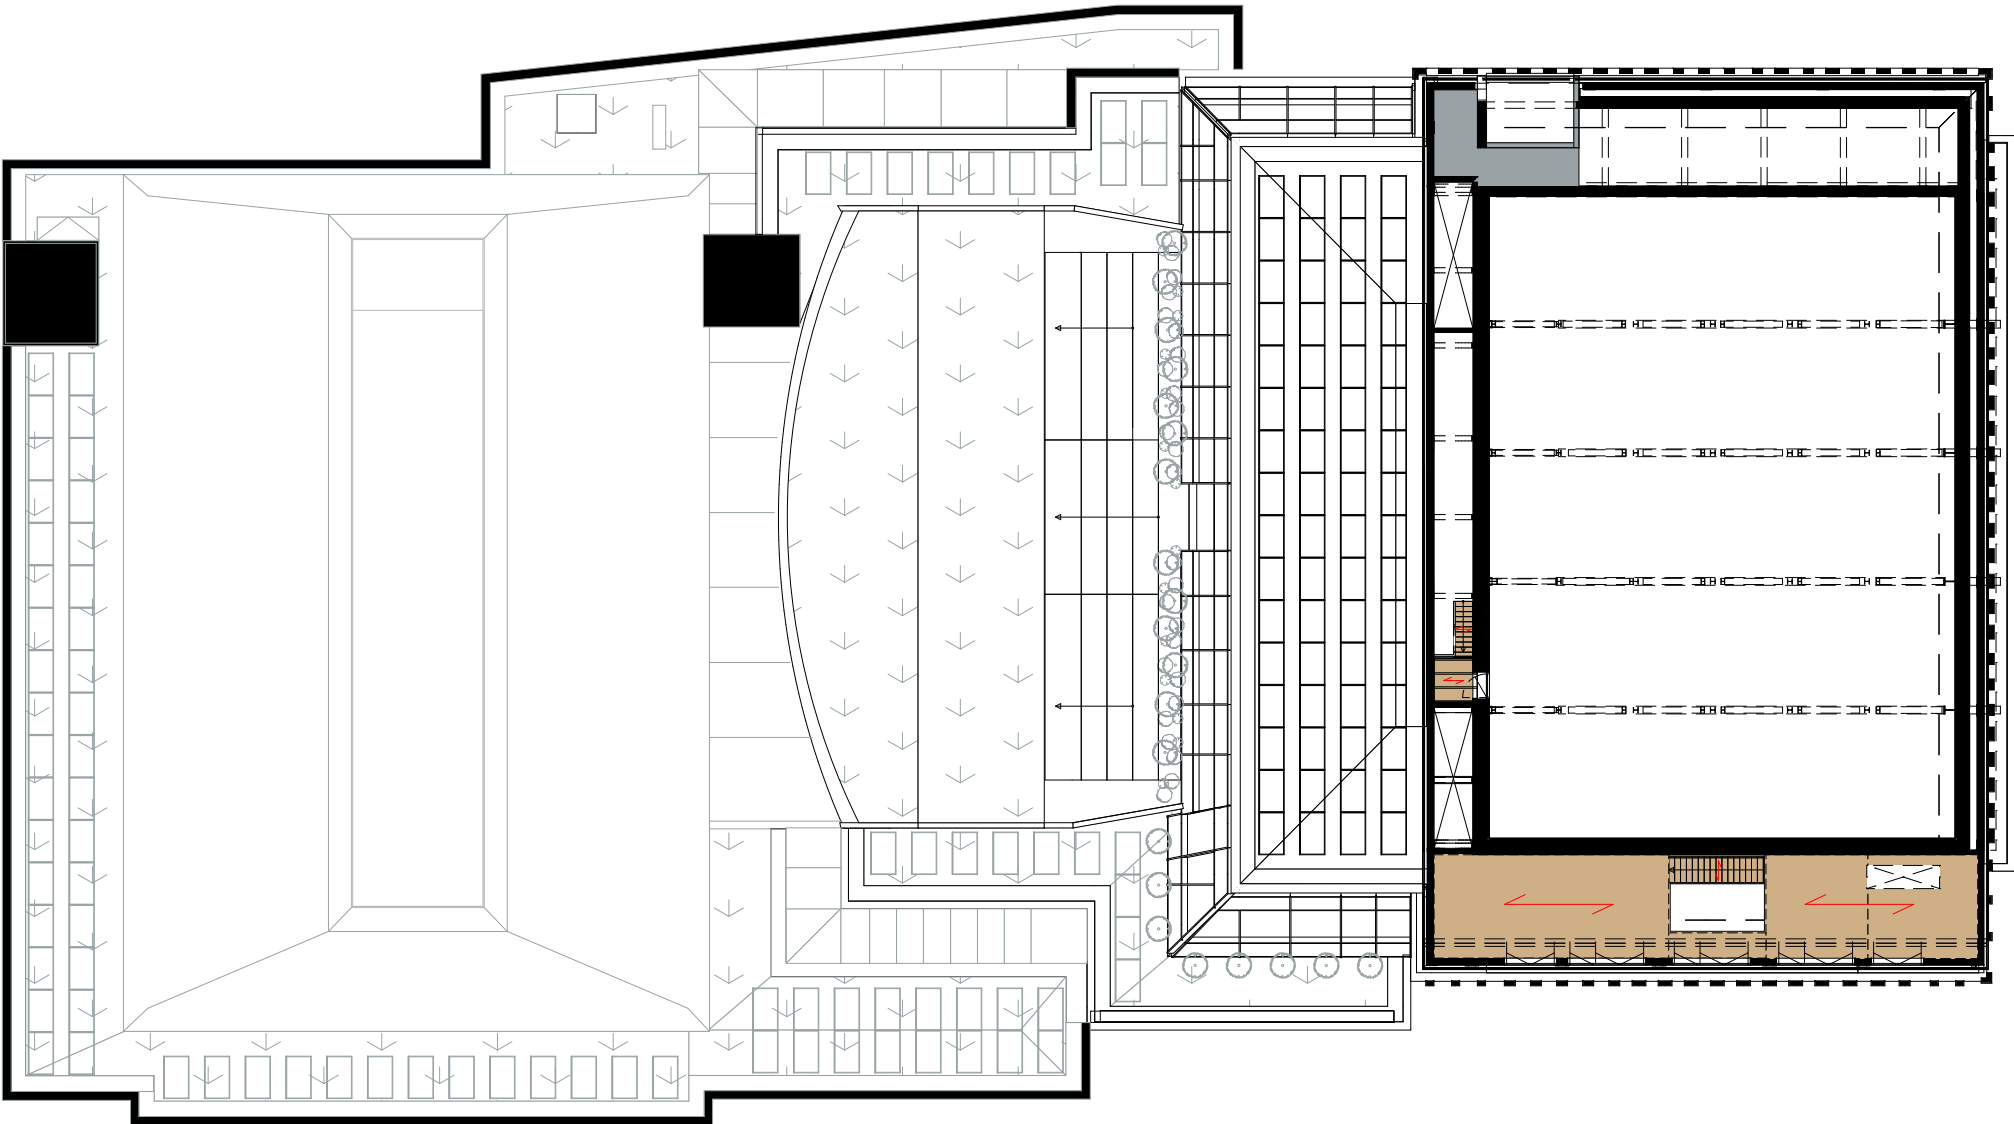

Vloerafwerkingen:		
Code:	Omschrijving / onderwerp:	Kleur:
V1	Betonvloer: monoliet afgewerkt, gevlinderd, Betonvloer: gedobberd, in "technische ruimtes", Anhydriet: situaties tpv vloerverwarming op tacker isolatie, Al deze vloeren afwerken met betonverf geschikt voor desbetreffende ondergrond, tenzij er een andere afwerking is aangegeven. Plinten in kleur van de wand.	grijswit, plinten in kleur van de wand
V2	ihw gestorte betonvloer, gevlinderd, ingestrooid met carborundum.	ntb
V3	troffelvloer, receptuur mbt structuur en kleur door architect, in overleg met leverancier, te bepalen.	ntb
V3a	troffelvloer, receptuur mbt structuur en kleur door architect, in overleg met leverancier, te bepalen. Meerdere kleuren binnen 1 ruimte, patroon volgens nadere opgave	aantal kleuren n.t.b.
V5	Lamelparketvloer met toplaag van massief hout. Stroken. Houtsoort: bamboe, Onderhoudssysteem nader te bepalen i.o.m de gebruiker	ntb
V6	Schoonloop mat: Coral of Emco borstelmat voor intensief gebruik.	anthraciet
V8	Massief houten vloer van Keroeing (dikte 22mm), afwerking geolied. Plint: platte plint in zelfde houtsoort. Opstaande plint van hout in kleur vd wand.	rood - bruin
V9	Bamboo parket. Als V5, aangevuld met een verende onderlaag.	ntb
Algemeen:	dilatatie profielen in kleur van de vloer	
	dorpels van kunststeen	zwart/grijs (ivm kleur tegelwerk en kozijn)
	vloerroosters en vloerpotten: in gelijke afwerking en kleur als omliggende vloerafwerking	

Voor afwerking plafonds zie bijlage: UO-823
Voor afwerkingen lift 3 zie bijlage: UO-820-02

Projectnaam Theater aan de Parade
Onderwerp Vloerafwerkingen vijfde verdieping
Projectcode TadP2
Opdrachtgever Gemeente Den Bosch

Tekeningnr. UO-821
Datum uitgifte 02/12/2021
Datum 15/04/2022
Uitgifte K

Schaal
Formaat A3

NOAHH
NETWORK ORIENTED ARCHITECTURE
Moermanskade 111 | 1013 BC Amsterdam (NL)
office@noahh.nl | +31 (0)20 3090250
www.noahh.nl