Werkzaamheden door gemeente:
- Terreinverlichting

Werkzaamheden door KNSB:
- Aanbrengen signaalkabels voor de tijdsregistratie,etc

Renvooi

= 1x bedrade buis Ø110 en 1x loze buis Ø75 incl. trekdraad

= Trekput t.b.v. mantelbuis 1x Ø75 EN 1x Ø110

= Nieuwe aansluitkast incl. 3 schuco wcd's t.b.v. compressor opblaasbare beboarding en incl. CEEForm t.b.v. vuilwaterpomp. Inclusief nieuwe bekabeling.

= Bestaande sfeerverlichting incl. speakers en masten 3 meter naar binnen verplaatsen met nieuwe 230v en 100v audio grond bekabeling. Indien bestaande bekabeling nog in goede staat is, deze te handhaven. De 100v audio bekabeling komt vanuit de Audio installatie in de kantine van het kantoorgebouw. De 230V voeding van de verlichting in de nieuwe situatie te voeden vanuit LK-TECH/T-1

= In te frezen voorzieningen t.b.v. start/finish. Voor maatvoering, zie tekening a/d Amstel "Belijning en Tijdmeting" d.d. 11-11-2022

= Positie tijdwaarneming incl. trekput.

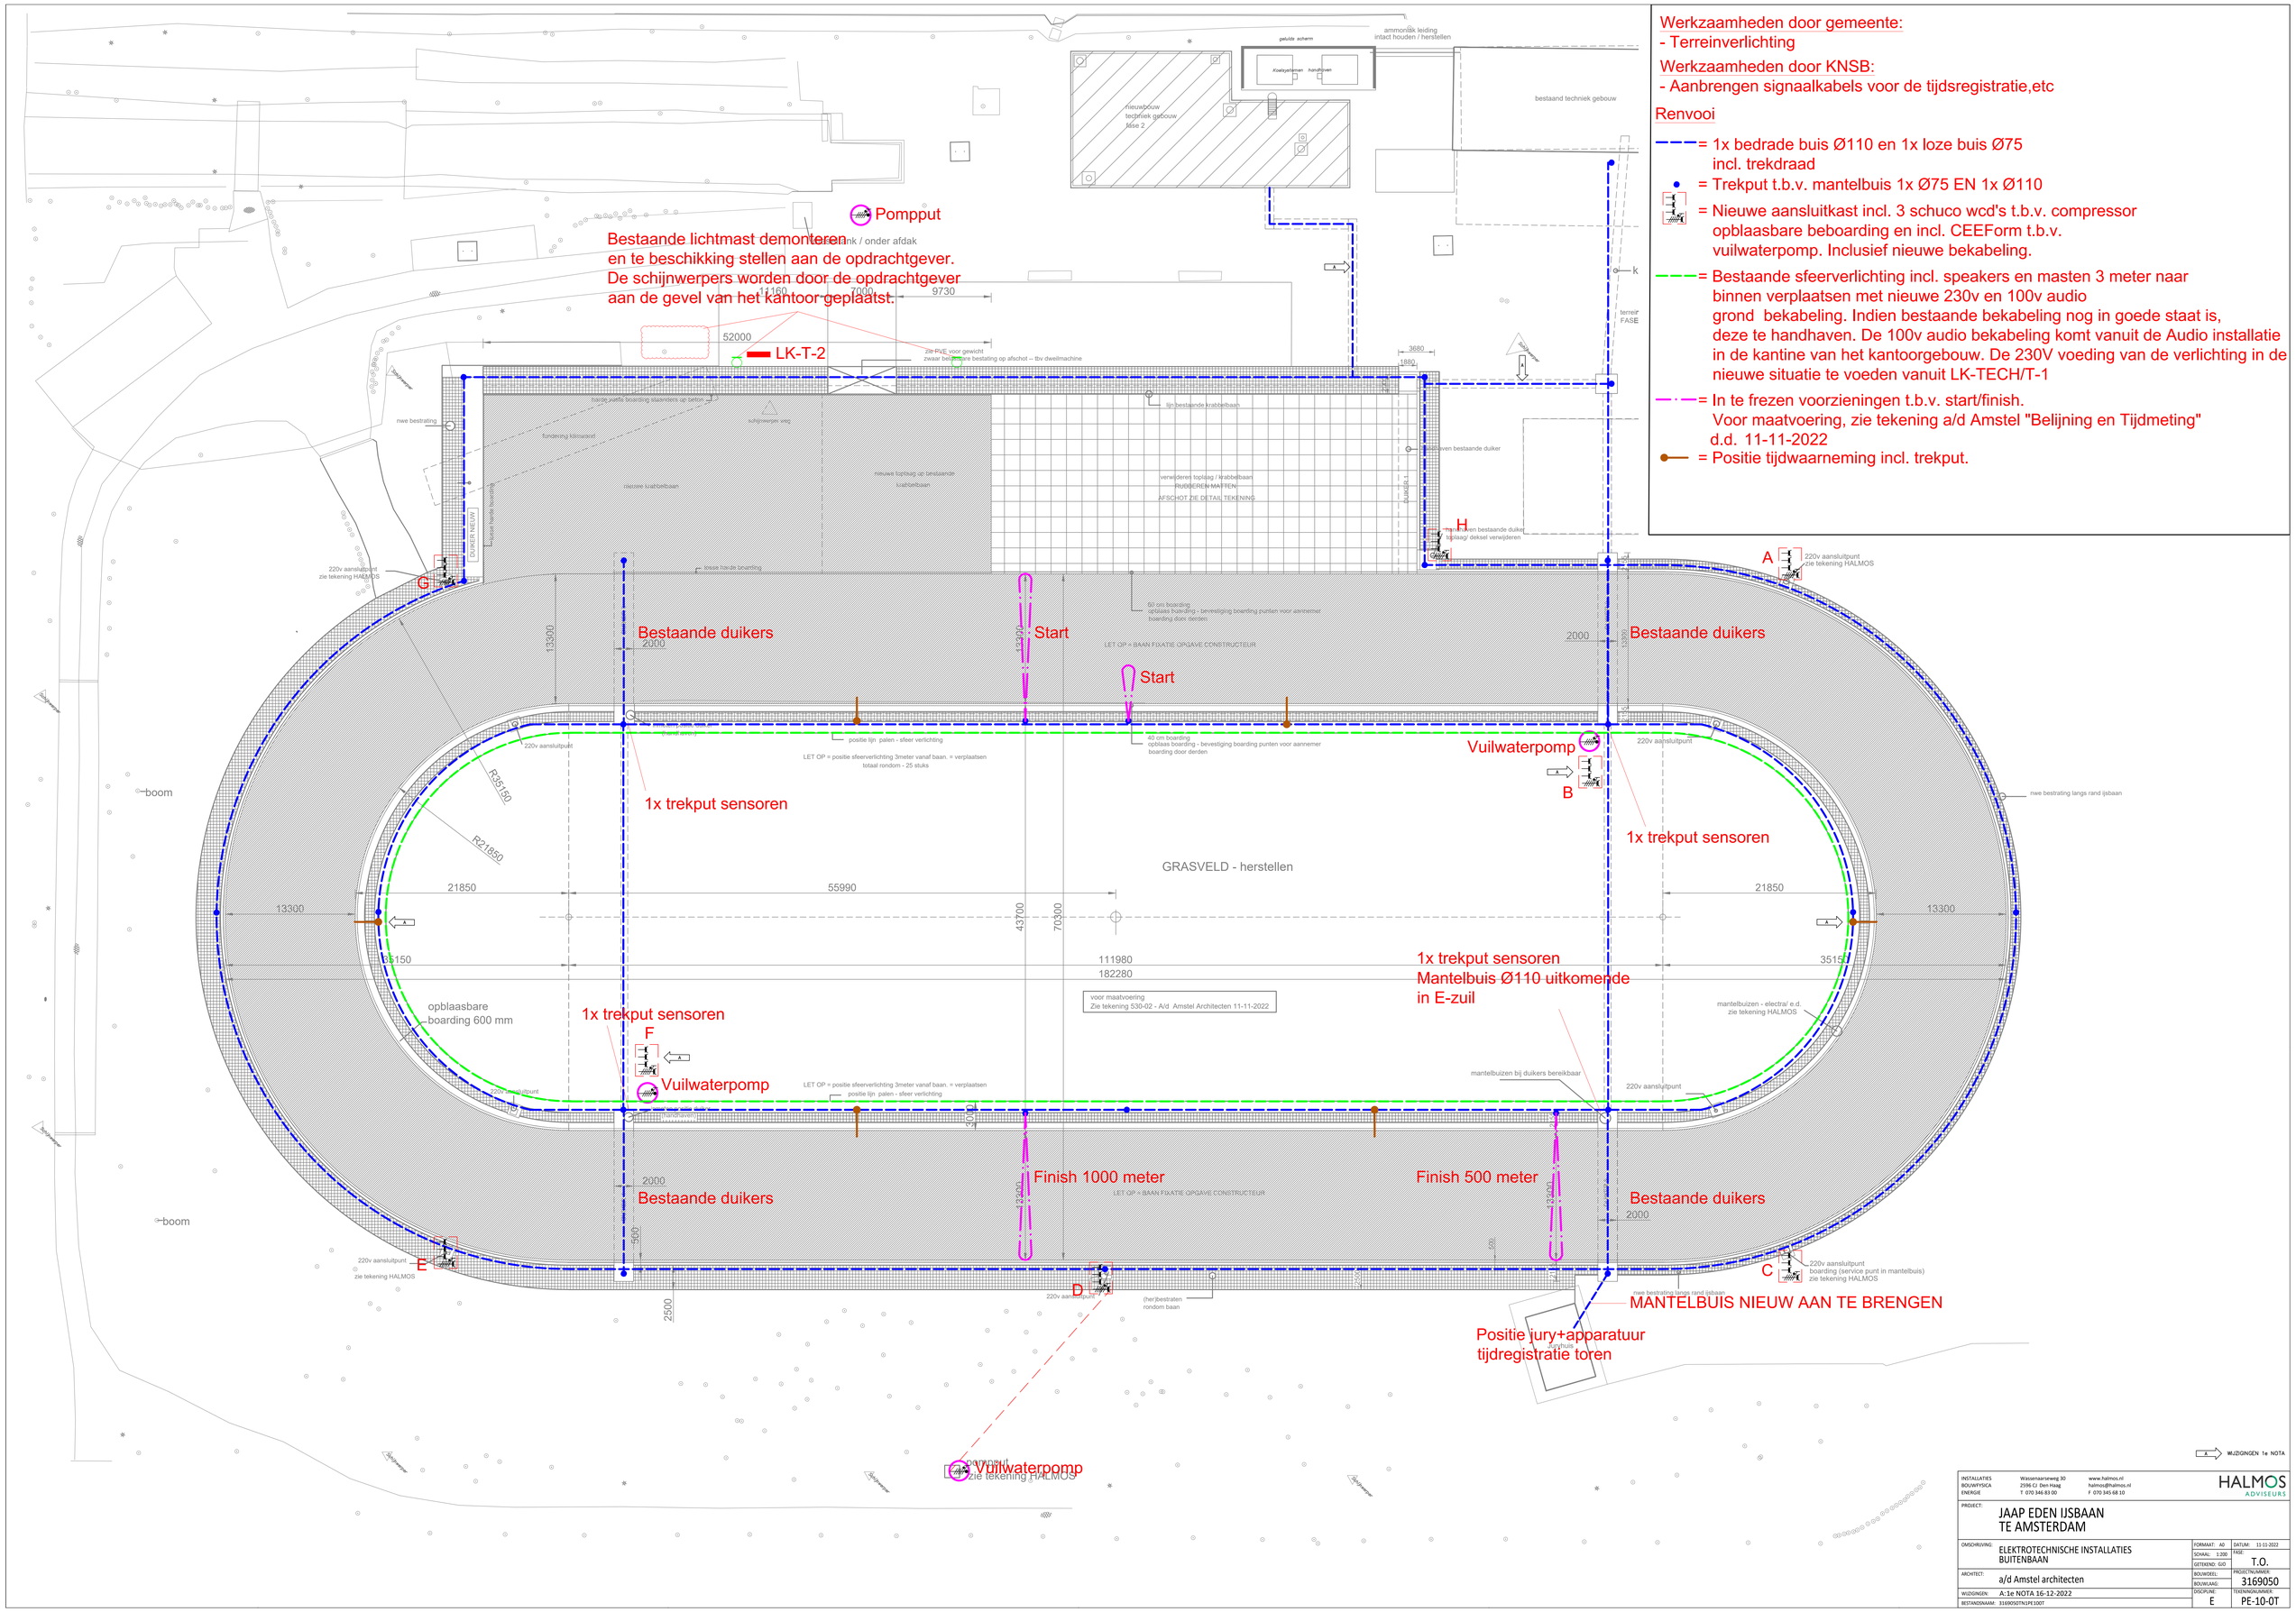


WIJZIGINGEN 1e NOTA

| | | | |
|---|---|---|---|
| INSTALLATIES<br>BOUWFYSICA<br>ENERGIE | Wassenaarseweg 30<br>2596 CJ Den Haag<br>T 070 346 83 00 | www.halmos.nl<br>halmos@halmos.nl<br>F 070 345 68 10 | HALMOS ADVISEURS |
| PROJECT: | JAAP EDEN IJSBAAN<br>TE AMSTERDAM | | |
| OMSCHRIJVING: | ELEKTROTECHNISCHE INSTALLATIES<br>BUITENBAAN | FORMAAT: A0<br>SCHAAL: 1:200<br>GETEKEND: GJO | DATUM: 11-11-2022<br>FASE: T.O. |
| ARCHITECT: | a/d Amstel architecten | BOUWDEEL:<br>BOUWLAAG: | PROJECTNUMMER: 3169050 |
| WIJZIGINGEN: | A:1e NOTA 16-12-2022 | DISCIPLINE: E | TEKENINGNUMMER: PE-10-OT |
| BESTANDSNAAM: | 3169050TN1PE100T | | |